

Legenda

- Waterschapsgrens
- Werkgrens Waterschap Rivierenland
- Herplant locatie

100943 | Groengasinstallatie

Gemaakt door:
Waterschap Rivierenland



Gemaakt op:
April 2026

Schaal: 1: 1969

Copyright © 2024 WSRL



Herplant locatie | Circa 880 m²

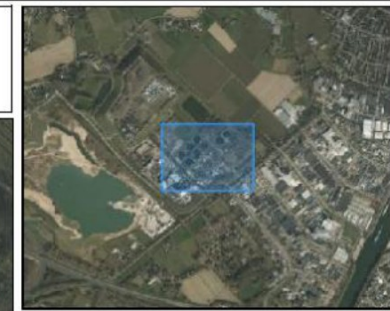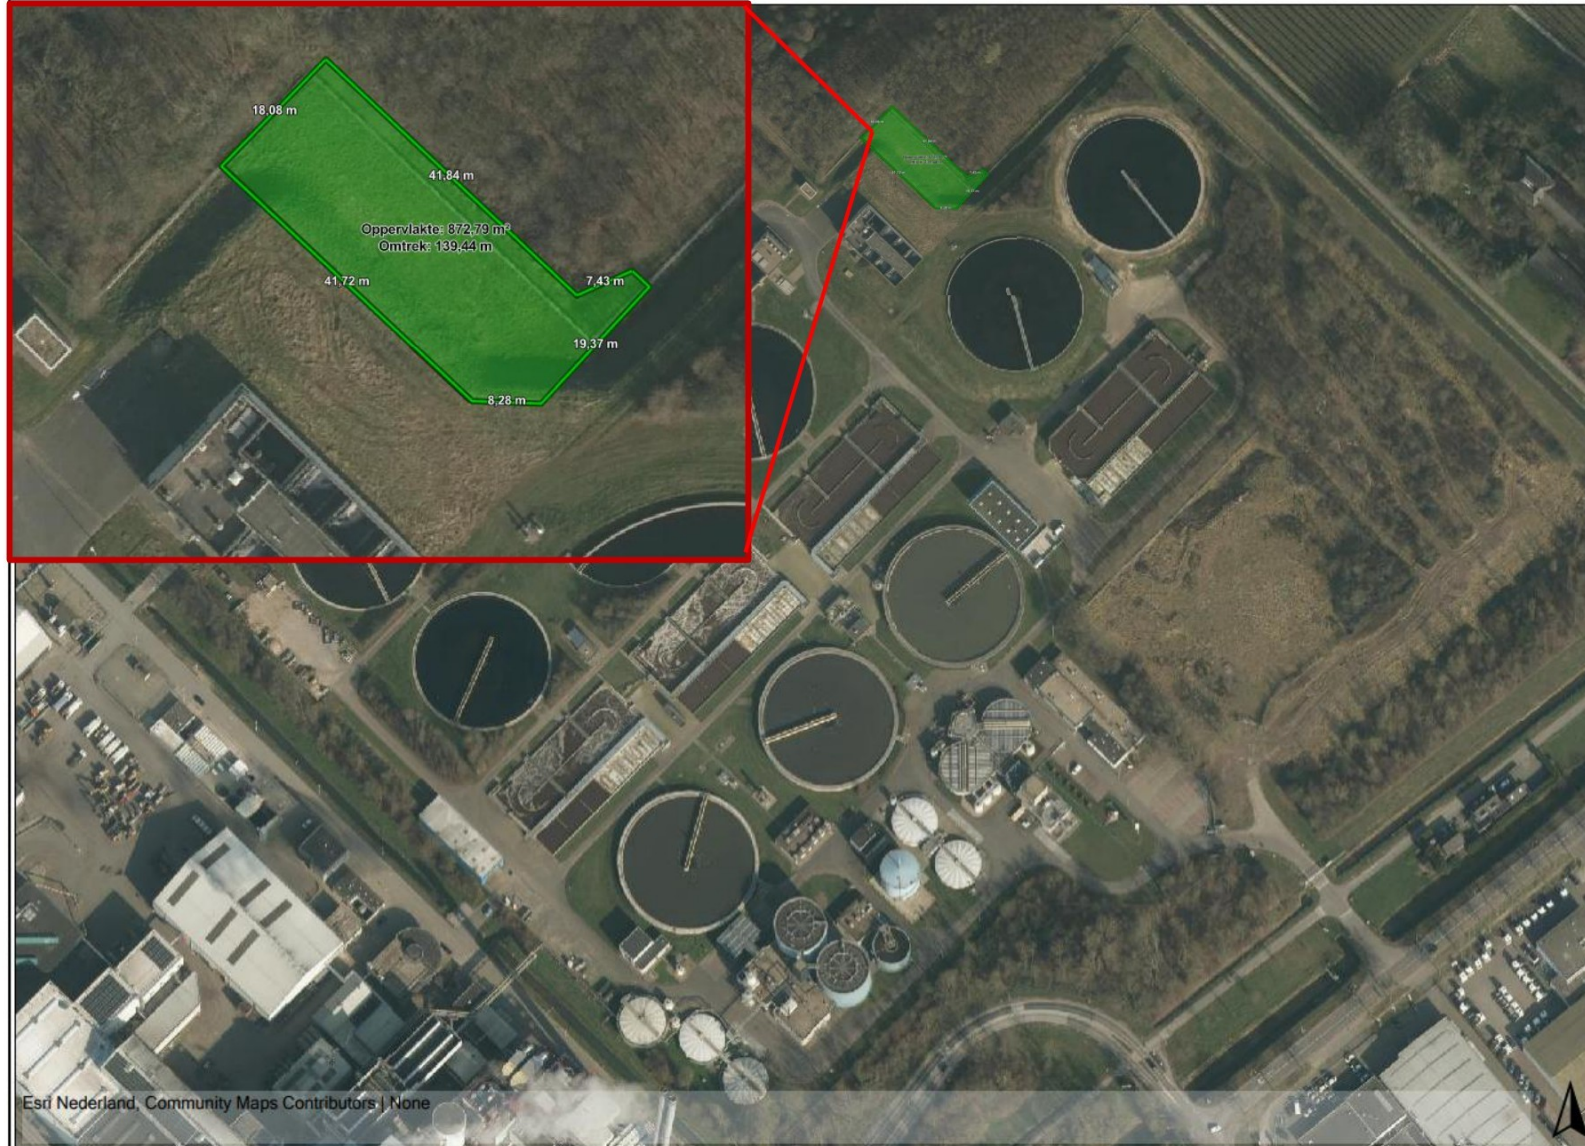

Legenda

- Waterschapsgrens
Werkgrens Waterschap Rivierenland
- Herplant locatie

100943 | Groengasinstallatie

Gemaakt door:
Waterschap Rivierenland

Gemaakt op:
April 2026

Schaal: 1: 1969

Copyright © 2024 WSRL

