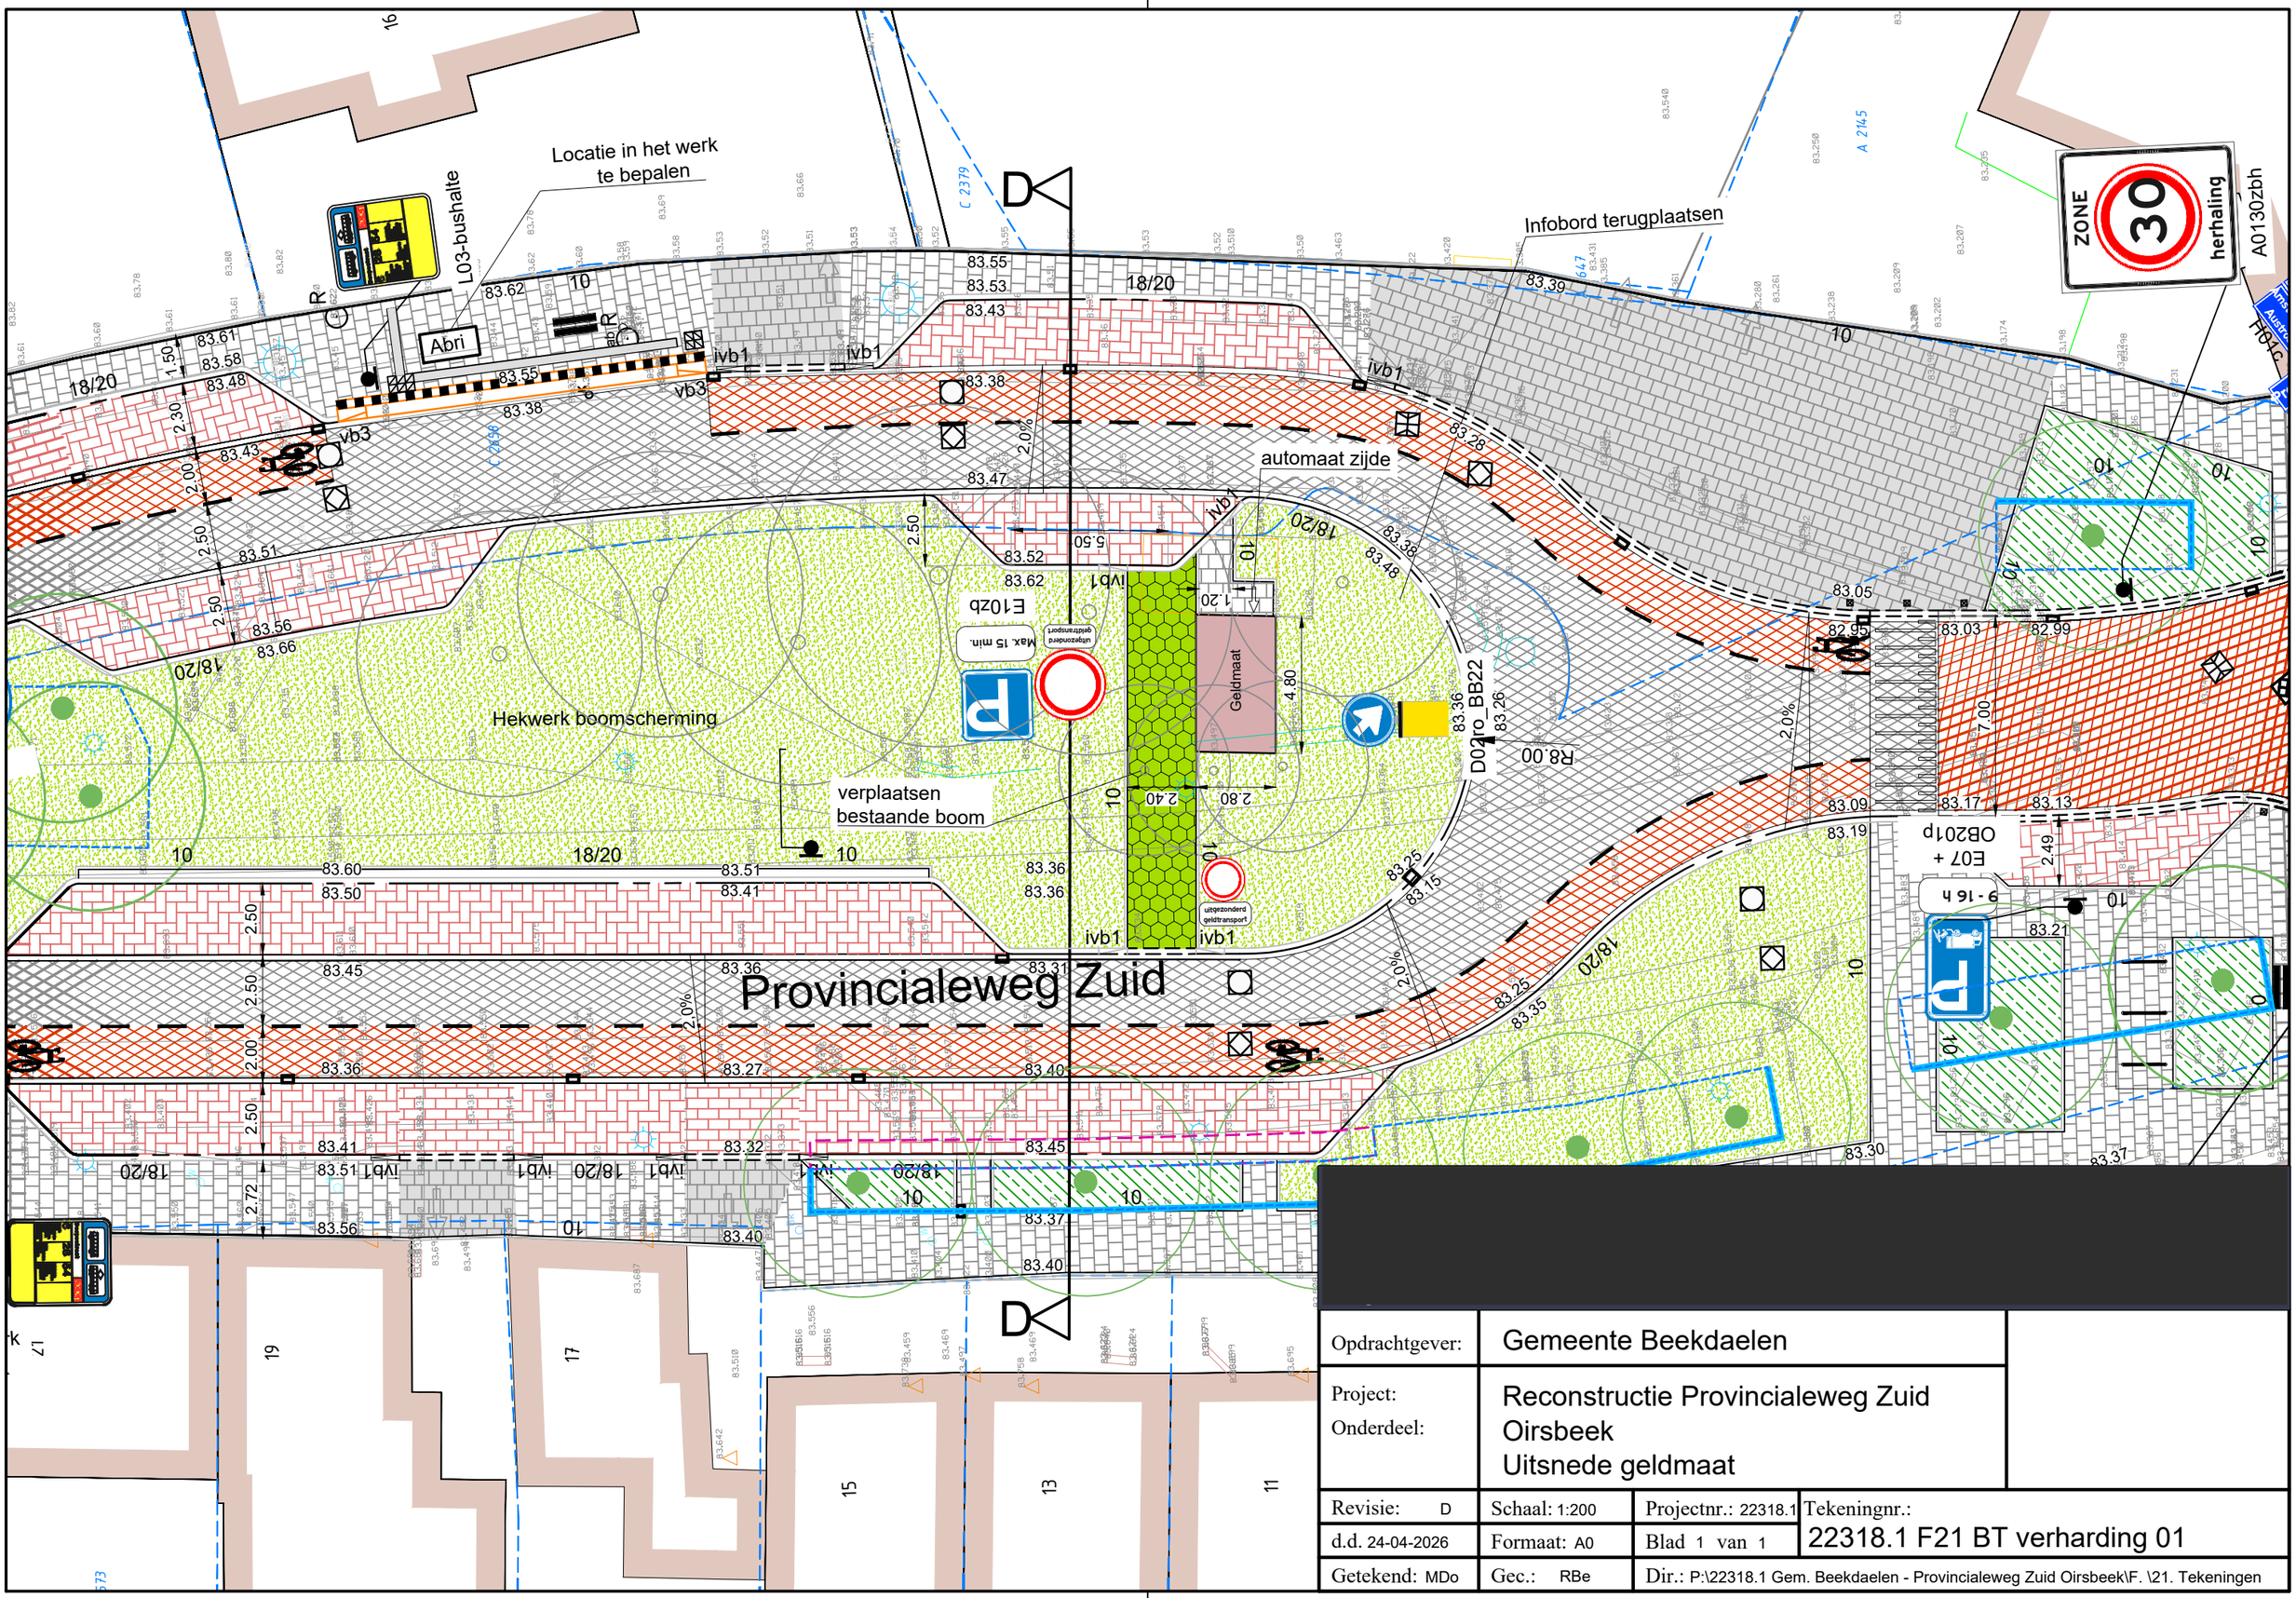

Opdrachtgever:	Gemeente Beekdaelen		
Project: Onderdeel:	Reconstructie Provincialeweg Zuid Oirsbeek Uitsnede geldmaat		
Revisie: D	Schaal: 1:200	Projectnr.: 22318.1	Tekeningnr.: 22318.1 F21 BT verharding 01
d.d. 24-04-2026	Formaat: A0	Blad 1 van 1	
Getekend: MDo	Gec.: RBe	Dir.: P:\22318.1 Gem. Beekdaelen - Provincialeweg Zuid Oirsbeek\F. \21. Tekeningen	