




# ONTMOETINGSKERK SPIJKENISSE





SITUATIE - HOOGTES BEBOUWING



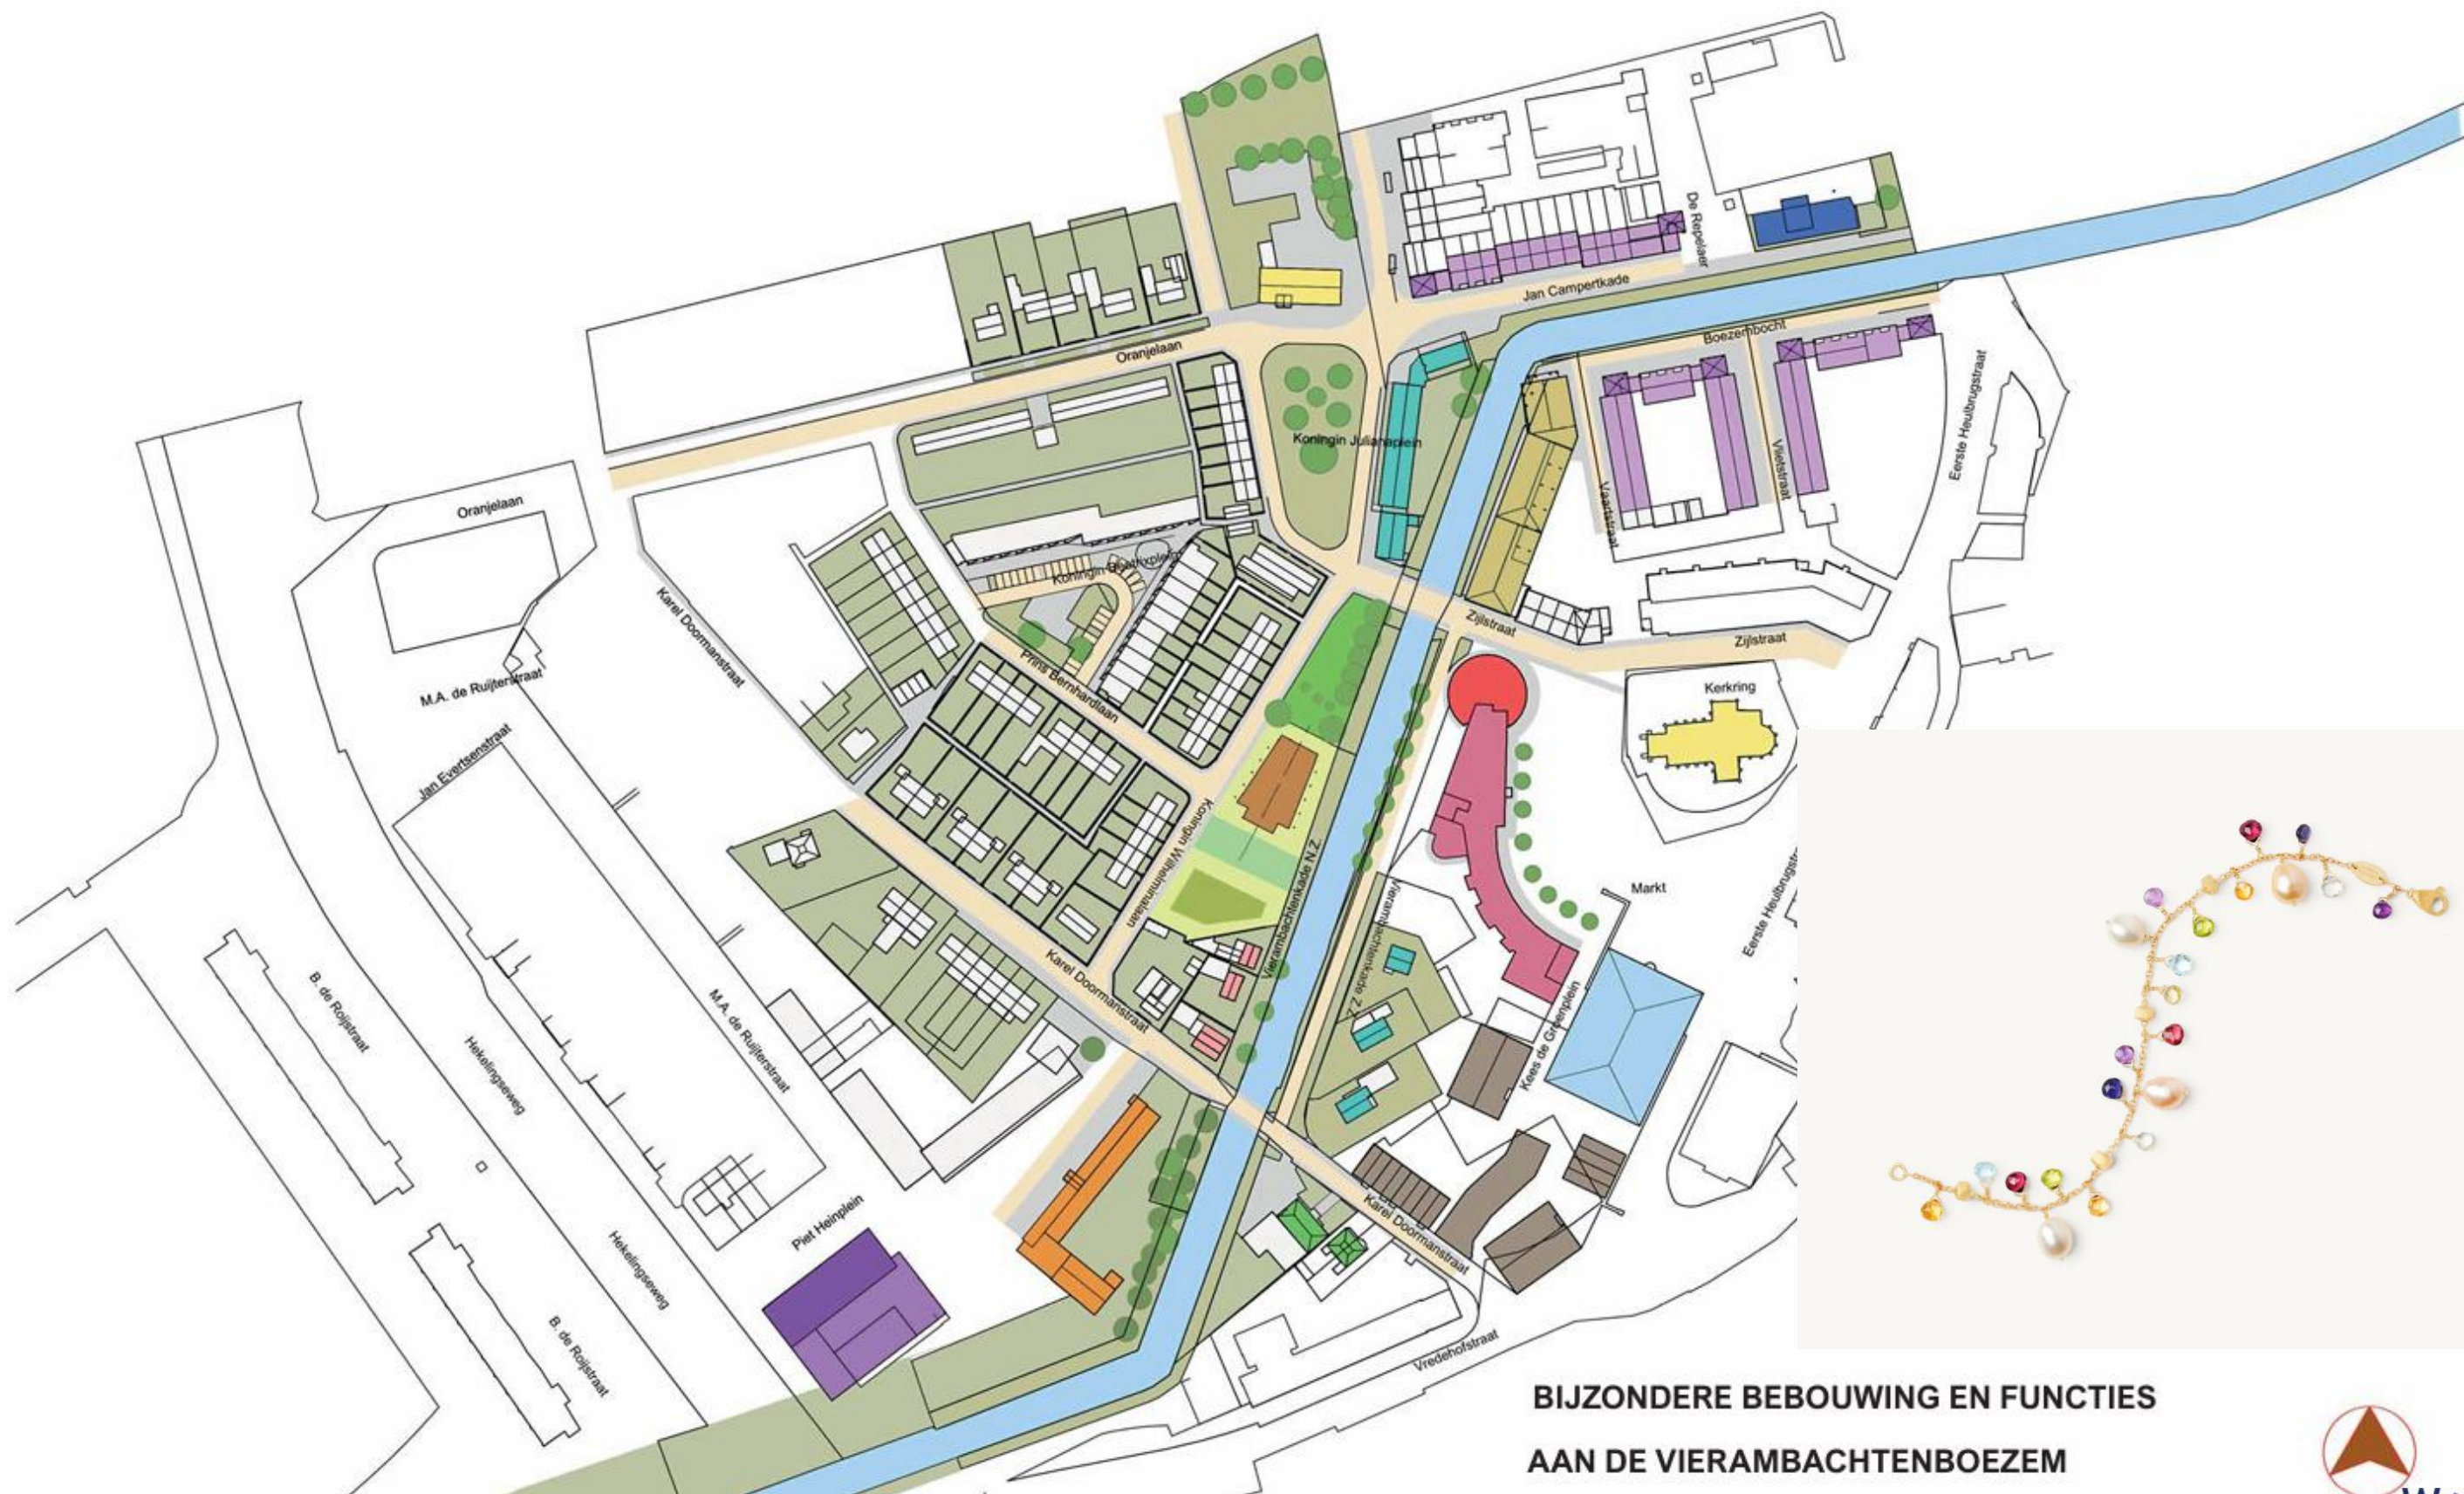

**BIJZONDERE BEBOUWING EN FUNCTIES  
AAN DE VIERAMBACHTENBOEZEM**






## SITUATIE - ORIENTATIE







PLINT KERK

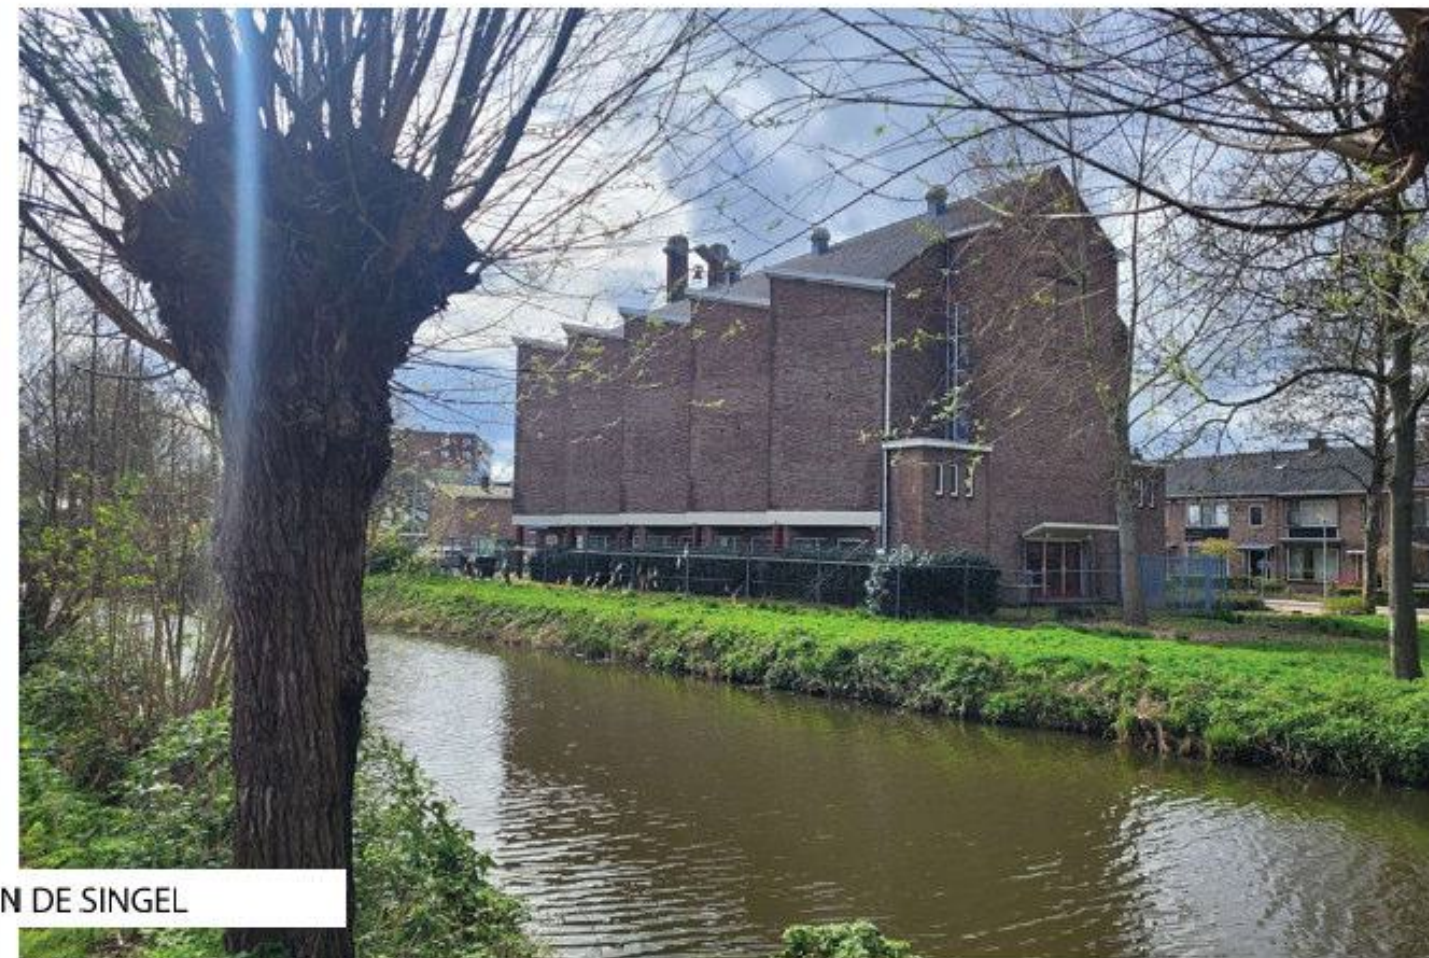

PASTORIE

LIGGING AAN DE SINGEL

OMGEVING





GROENE PLINT / VOORTUINEN, OPTIE VOOR ENTREES AAN DE LAAN

PLINT KERK



PASTORIE



OMGEVING - GROENE ERFAFSCHIEDINGEN








HOGES PUIEN IN KERKZAAL



GLASSTROKEN MET STRIJKLICHT

## DE KERK - STRIJKLICHT EN SCHUIN UITZICHT




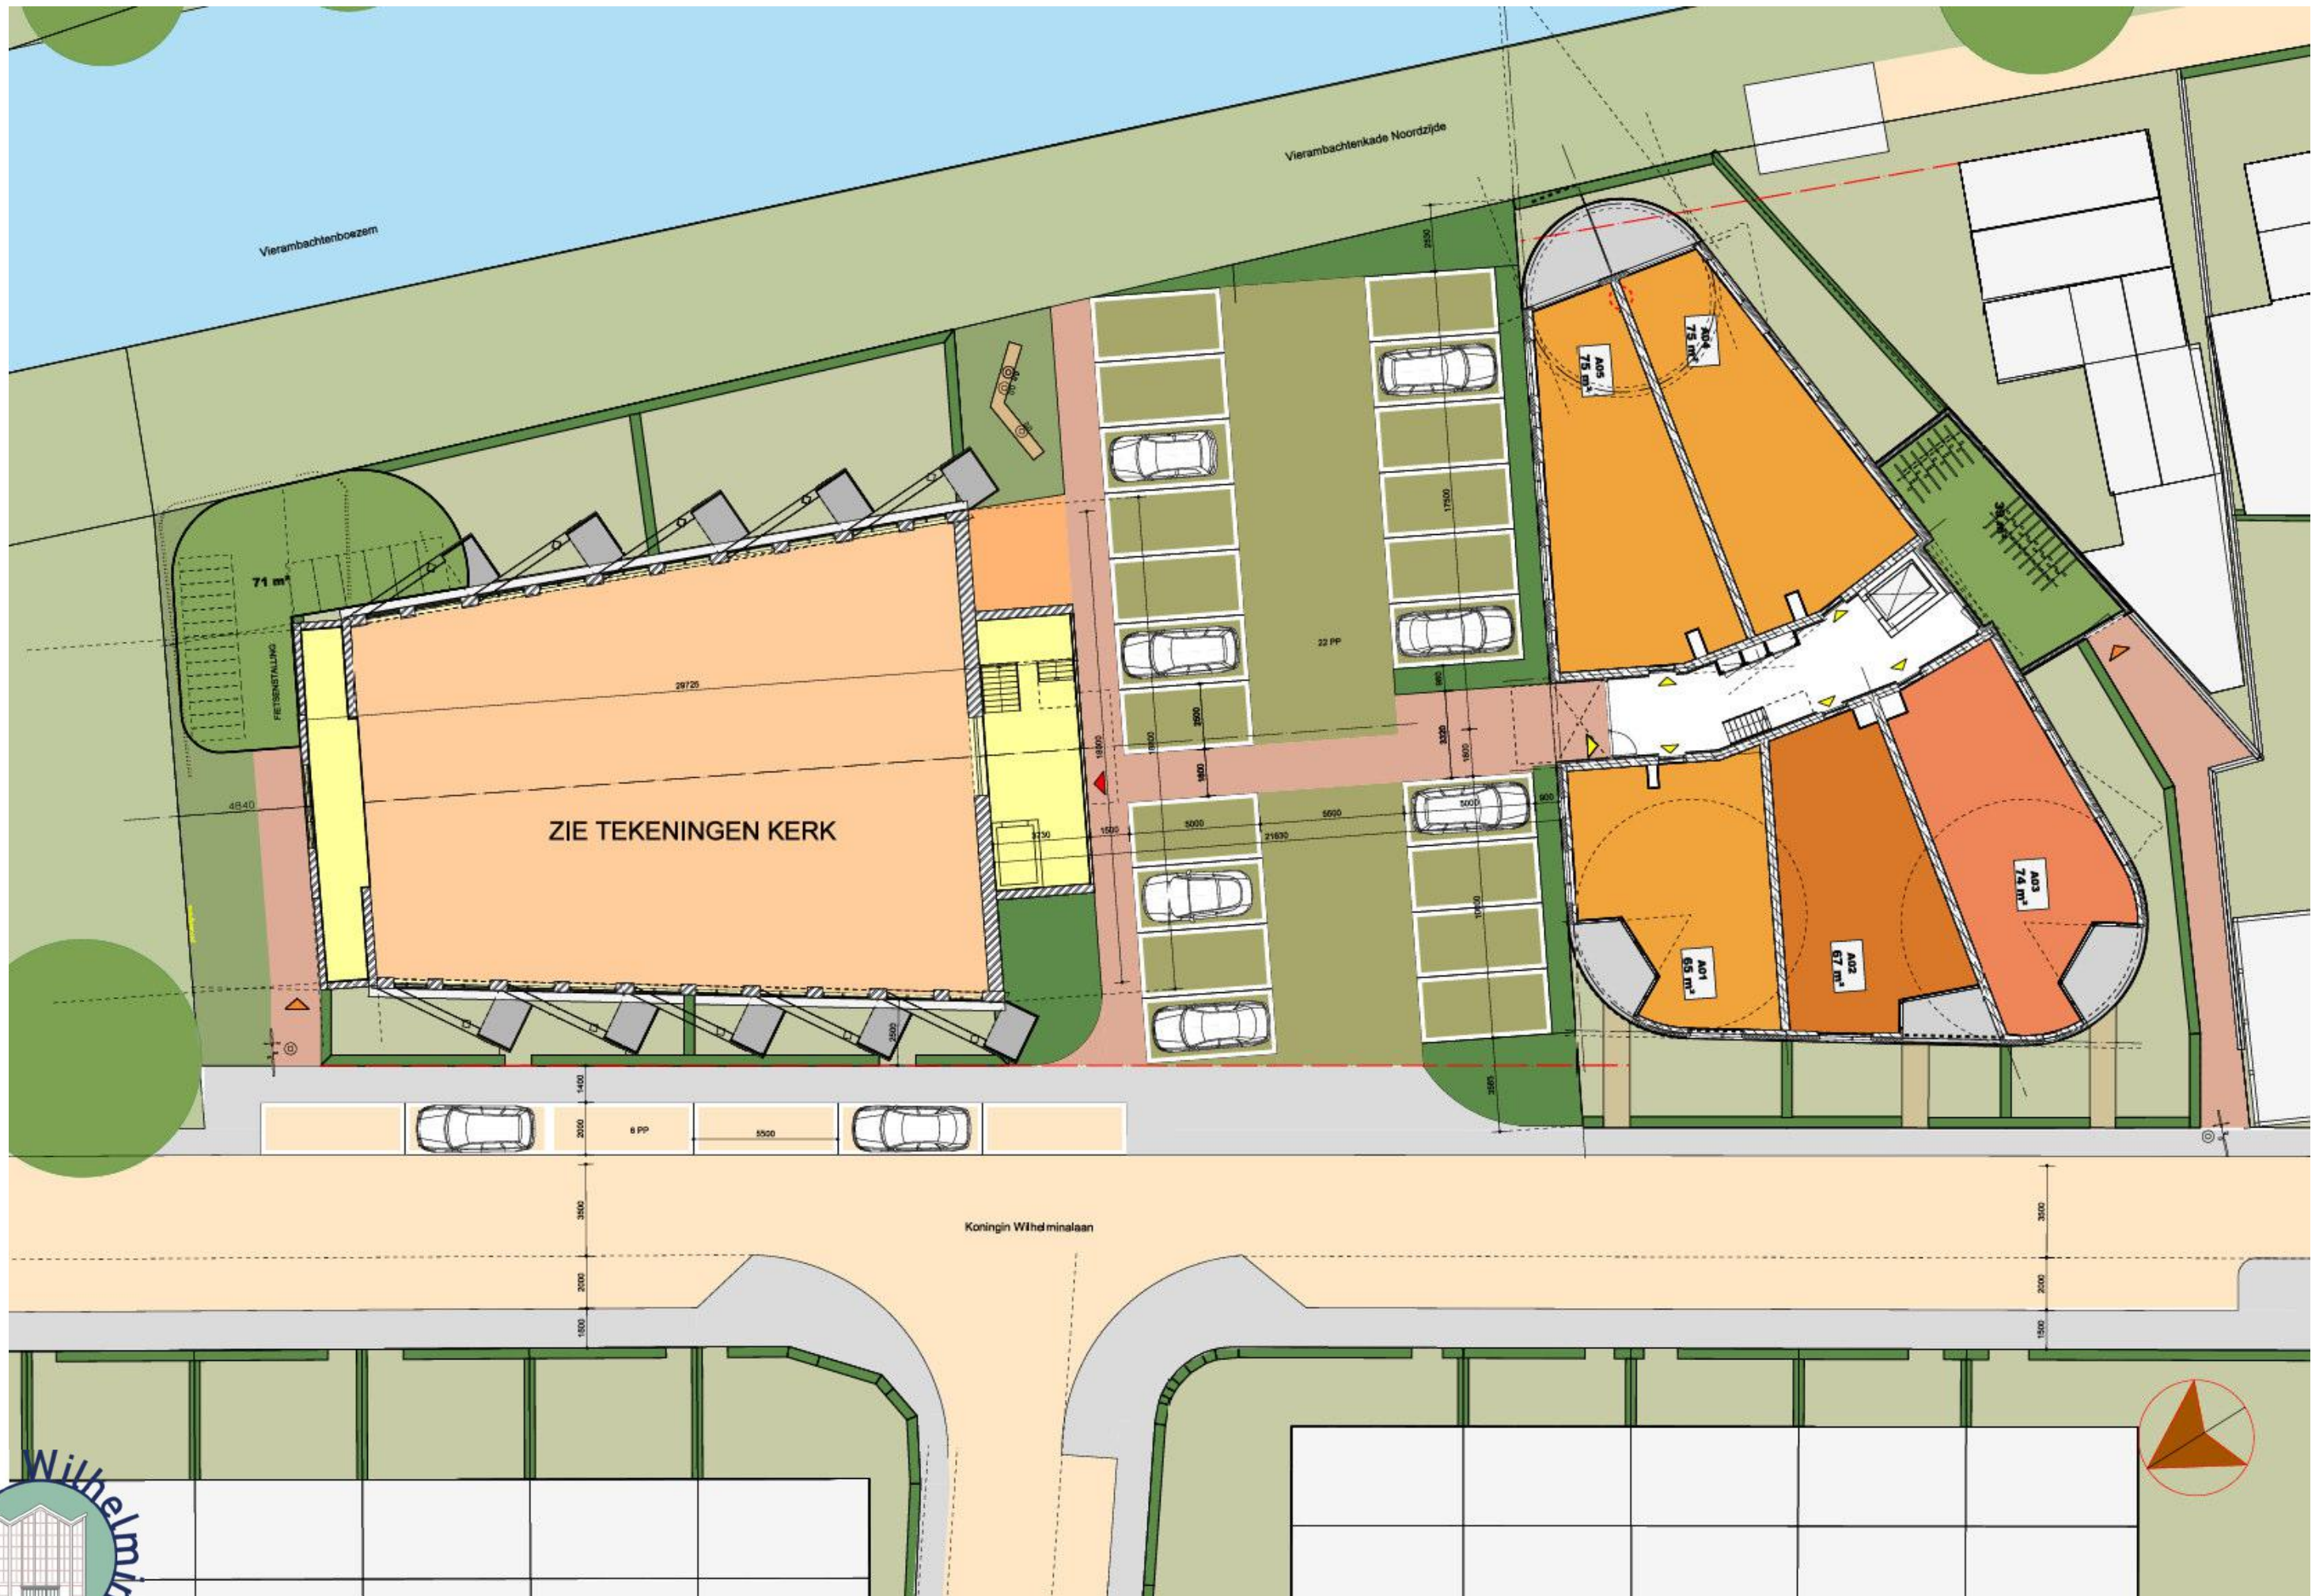

OUDE PLAN





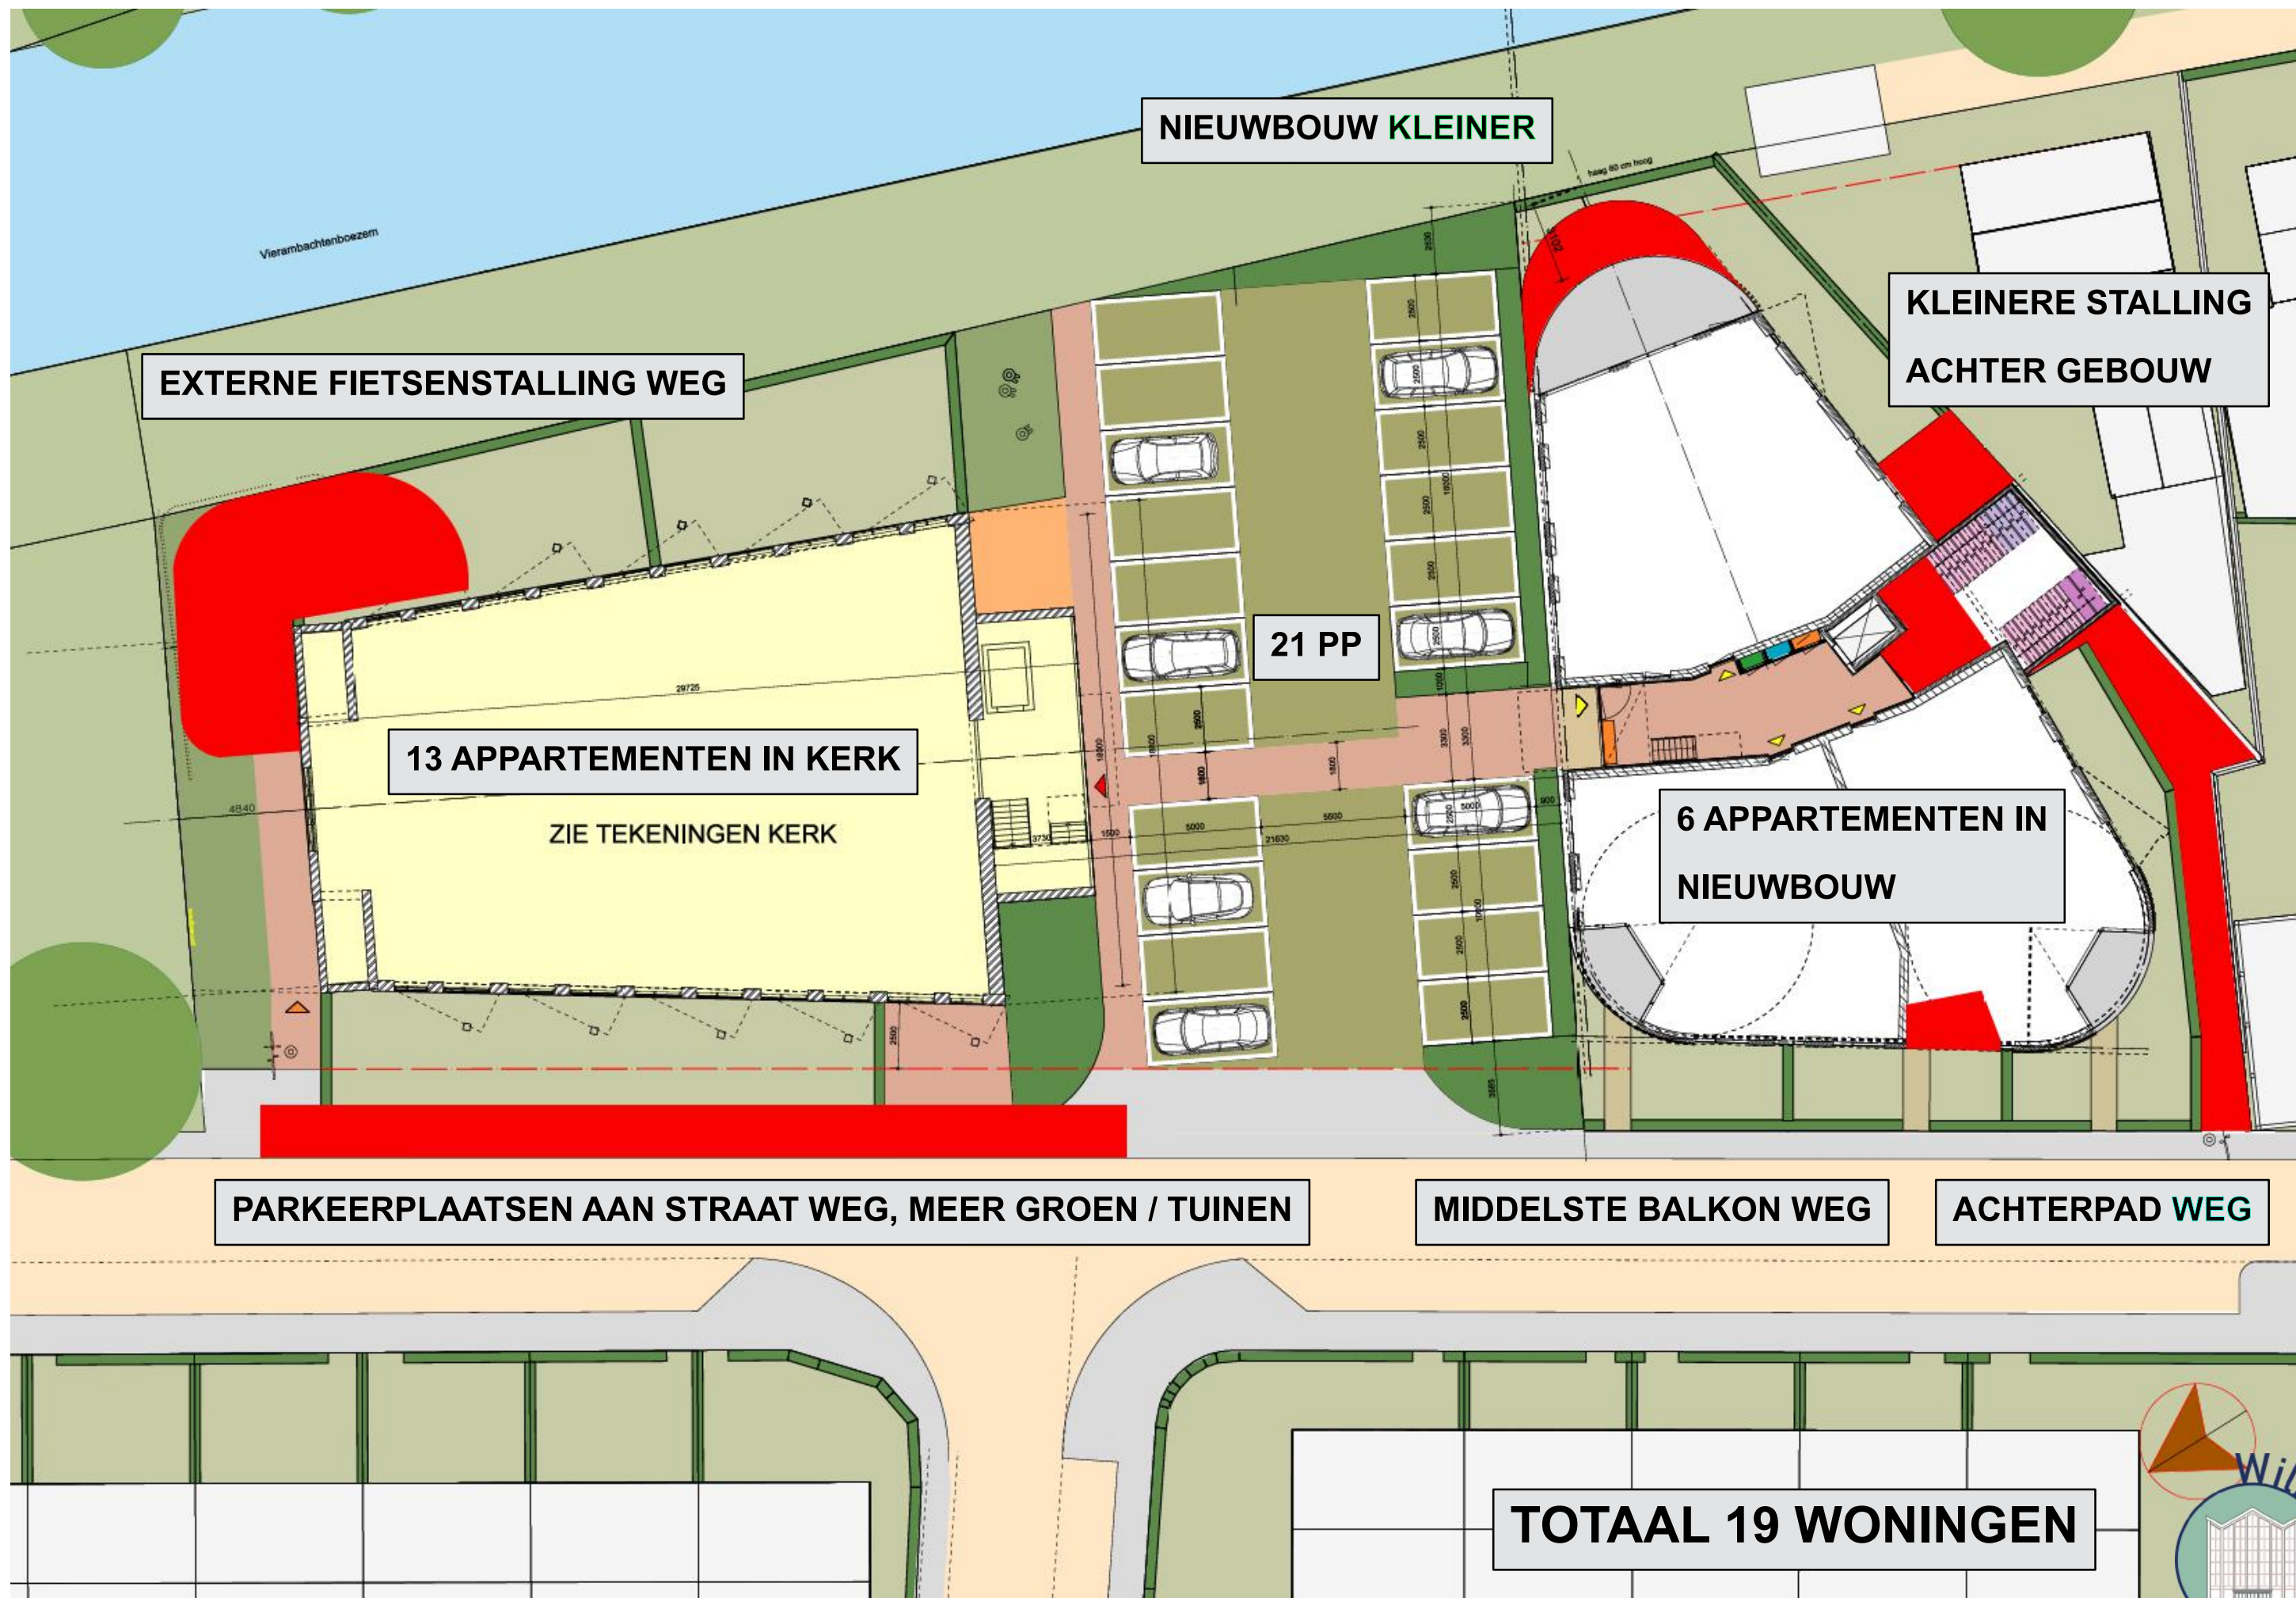






**ARVIDE**  
ARCHITECTUUR RUIMTE VISIE



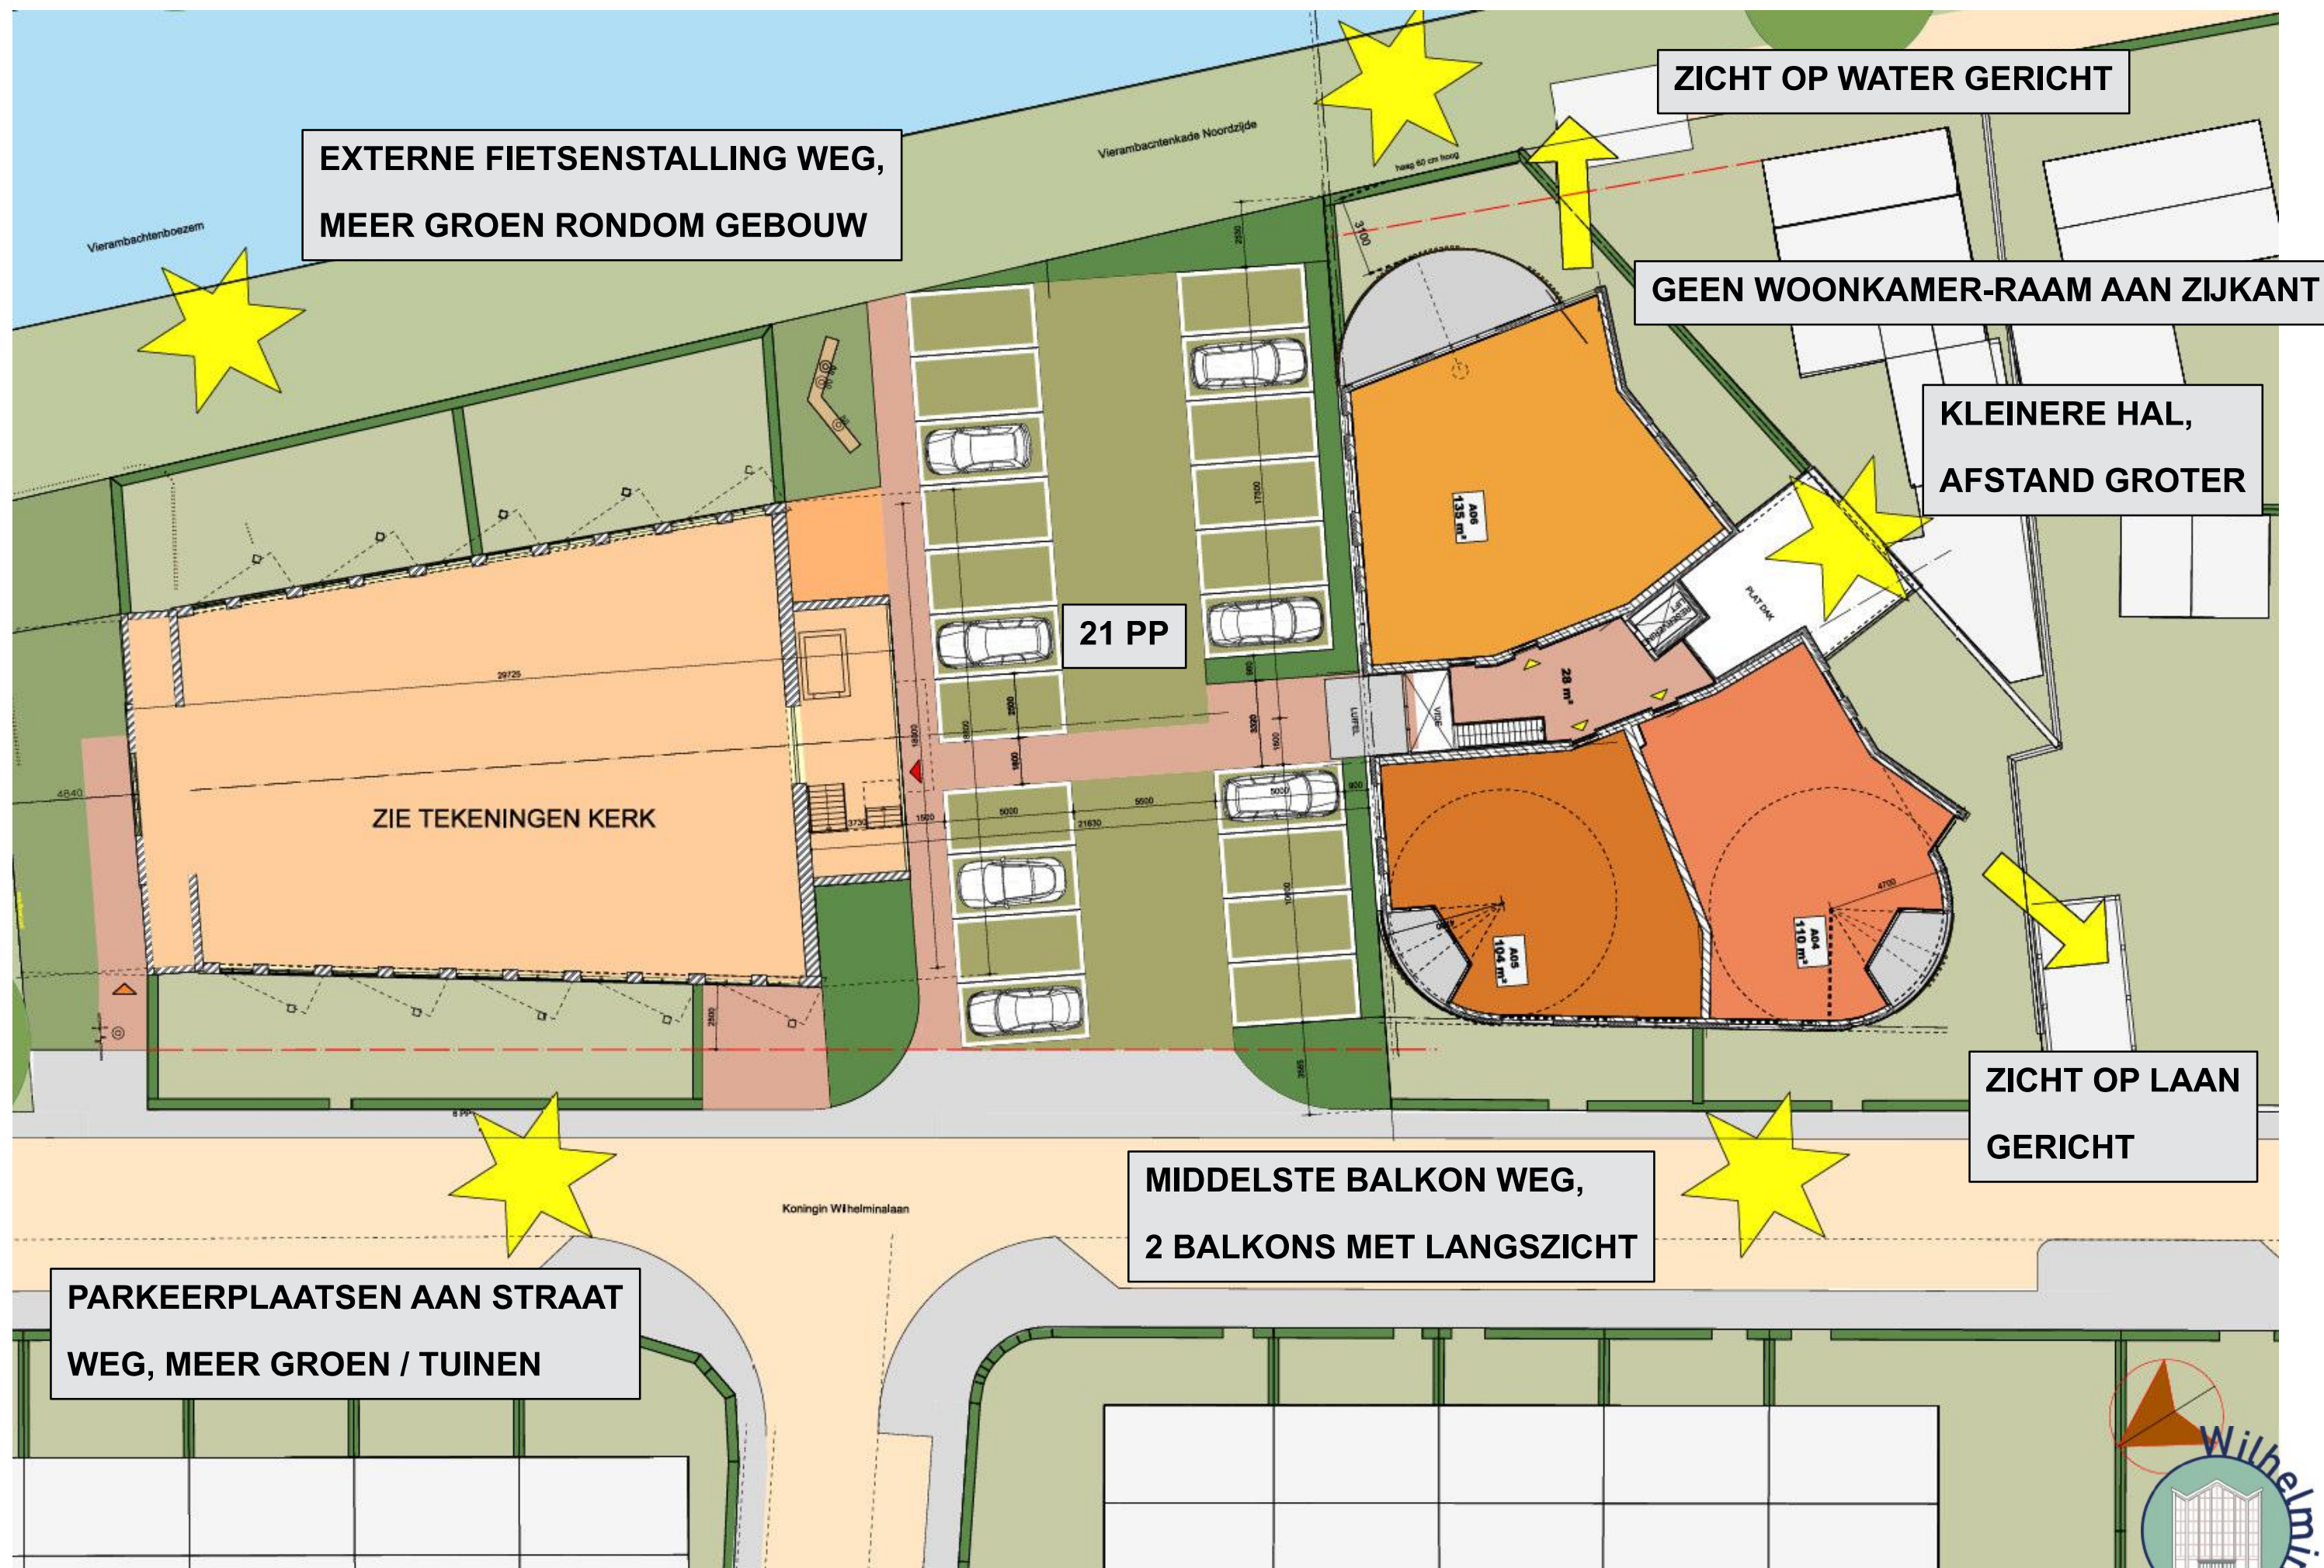

MIDDELSTE BALKON WEG,  
2 BALKONS MET LANGSZICHT

PARKEERPLAATSEN AAN STRAAT  
WEG, MEER GROEN / TUINEN

ZICHT OP WATER GERICHT

GEEN WOONKAMER-RAAM AAN ZIJKANT

KLEINERE HAL,  
AFSTAND GROTER

ZICHT OP LAAN  
GERICHT

EXTERNE FIETSENSTALLING WEG,  
MEER GROEN RONDOM GEBOUW

NIEUWE PLAN













project:  
Ontmoetingskerk

opdrachtgever:  
Wijkteam  
overp:  
Jo Heugtenberg

formaat:  
A3

schaal:  
1:100

datum:  
01-09-2025

gewijzigd:

**ARMDE**  
ARCHITECTUUR RUIMTE VISIE

tek.nr.:  
DO.1.03

KERK - PLATTEGROND 2E VERDIEPING







project:  
Ontmoetingskerk  
opdrachtgever:  
BouwN

onderwerp:  
Plgr. 3e  
fase:

formaat:  
A3

schaal:  
1:100

datum:  
01-09-2025

gewijzigd:

ARMDE  
ARCHITECTUUR RUIMTE VISIE


tek.nr.:  
DO.1.04



KERK - PLATTEGROND 3E VERDIEPING





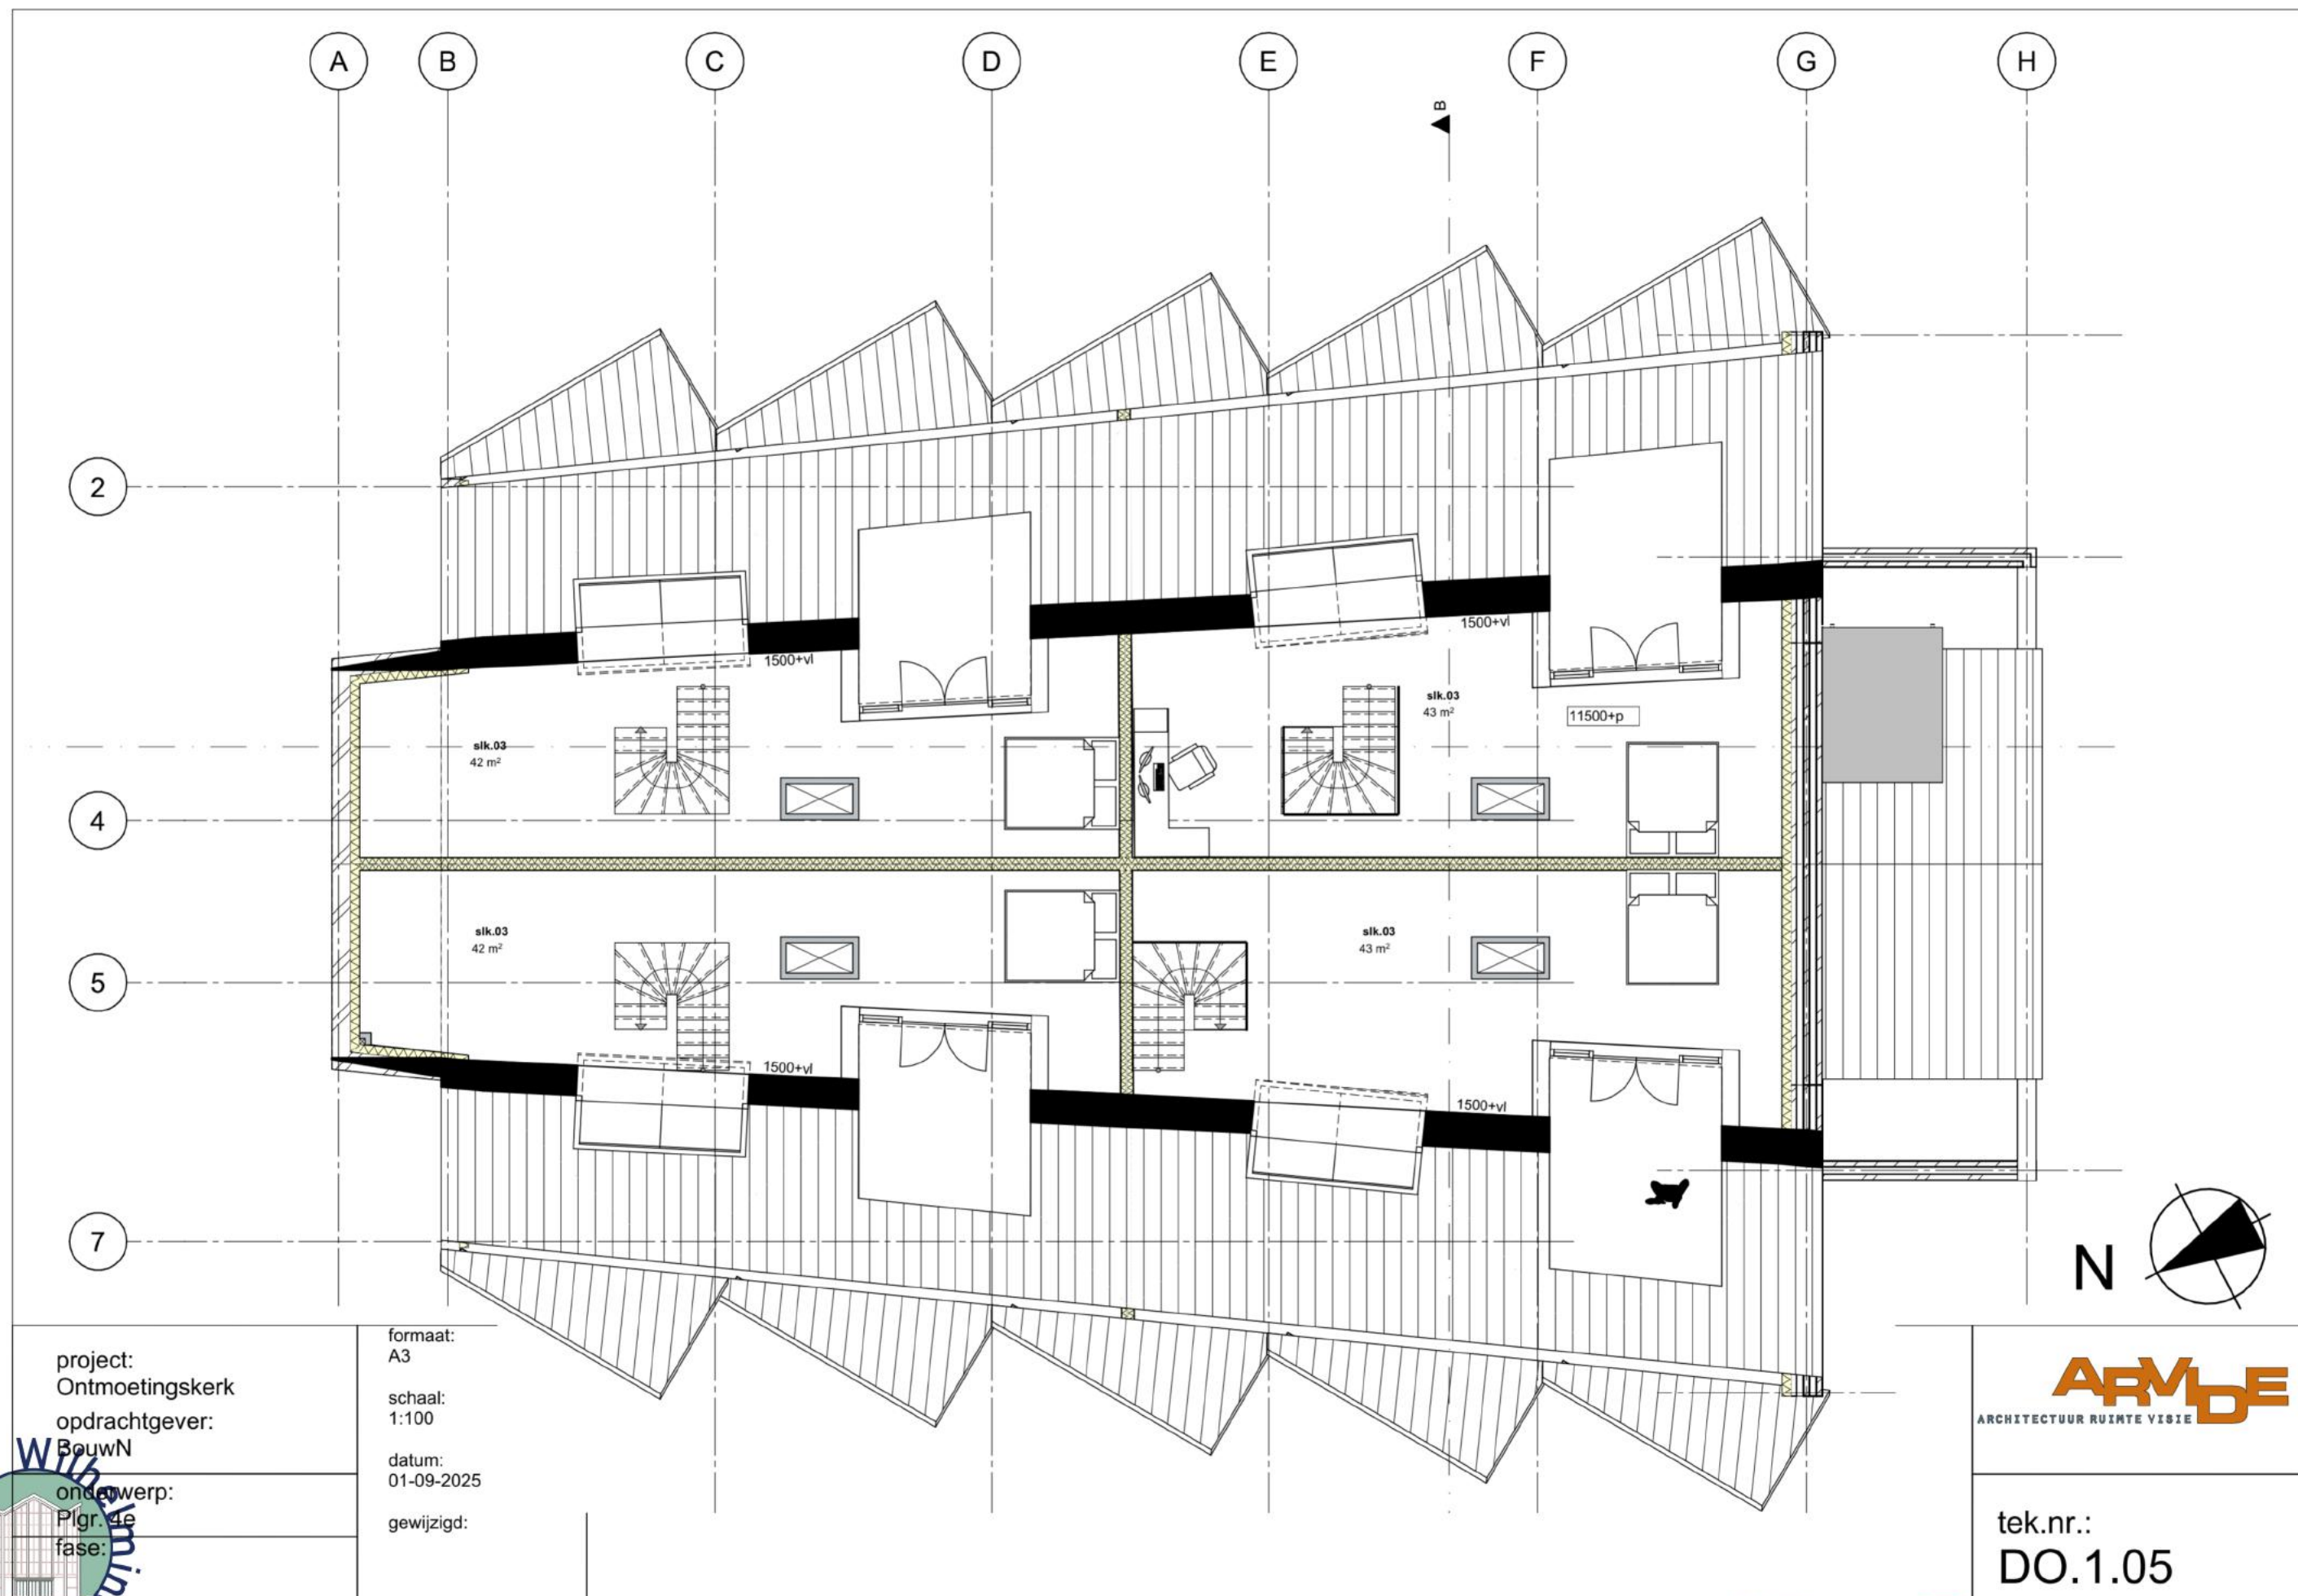

project:  
Ontmoetingskerk  
opdrachtgever:  
BouwN

onderwerp:  
Plgr. 4e  
fase:

formaat:  
A3

schaal:  
1:100

datum:  
01-09-2025

gewijzigd:


**ARMDE**  
ARCHITECTUUR RUIMTE VISIE

tek.nr.:  
DO.1.05

KERK - PLATTEGROND 4E VERDIEPING

**BouwN**



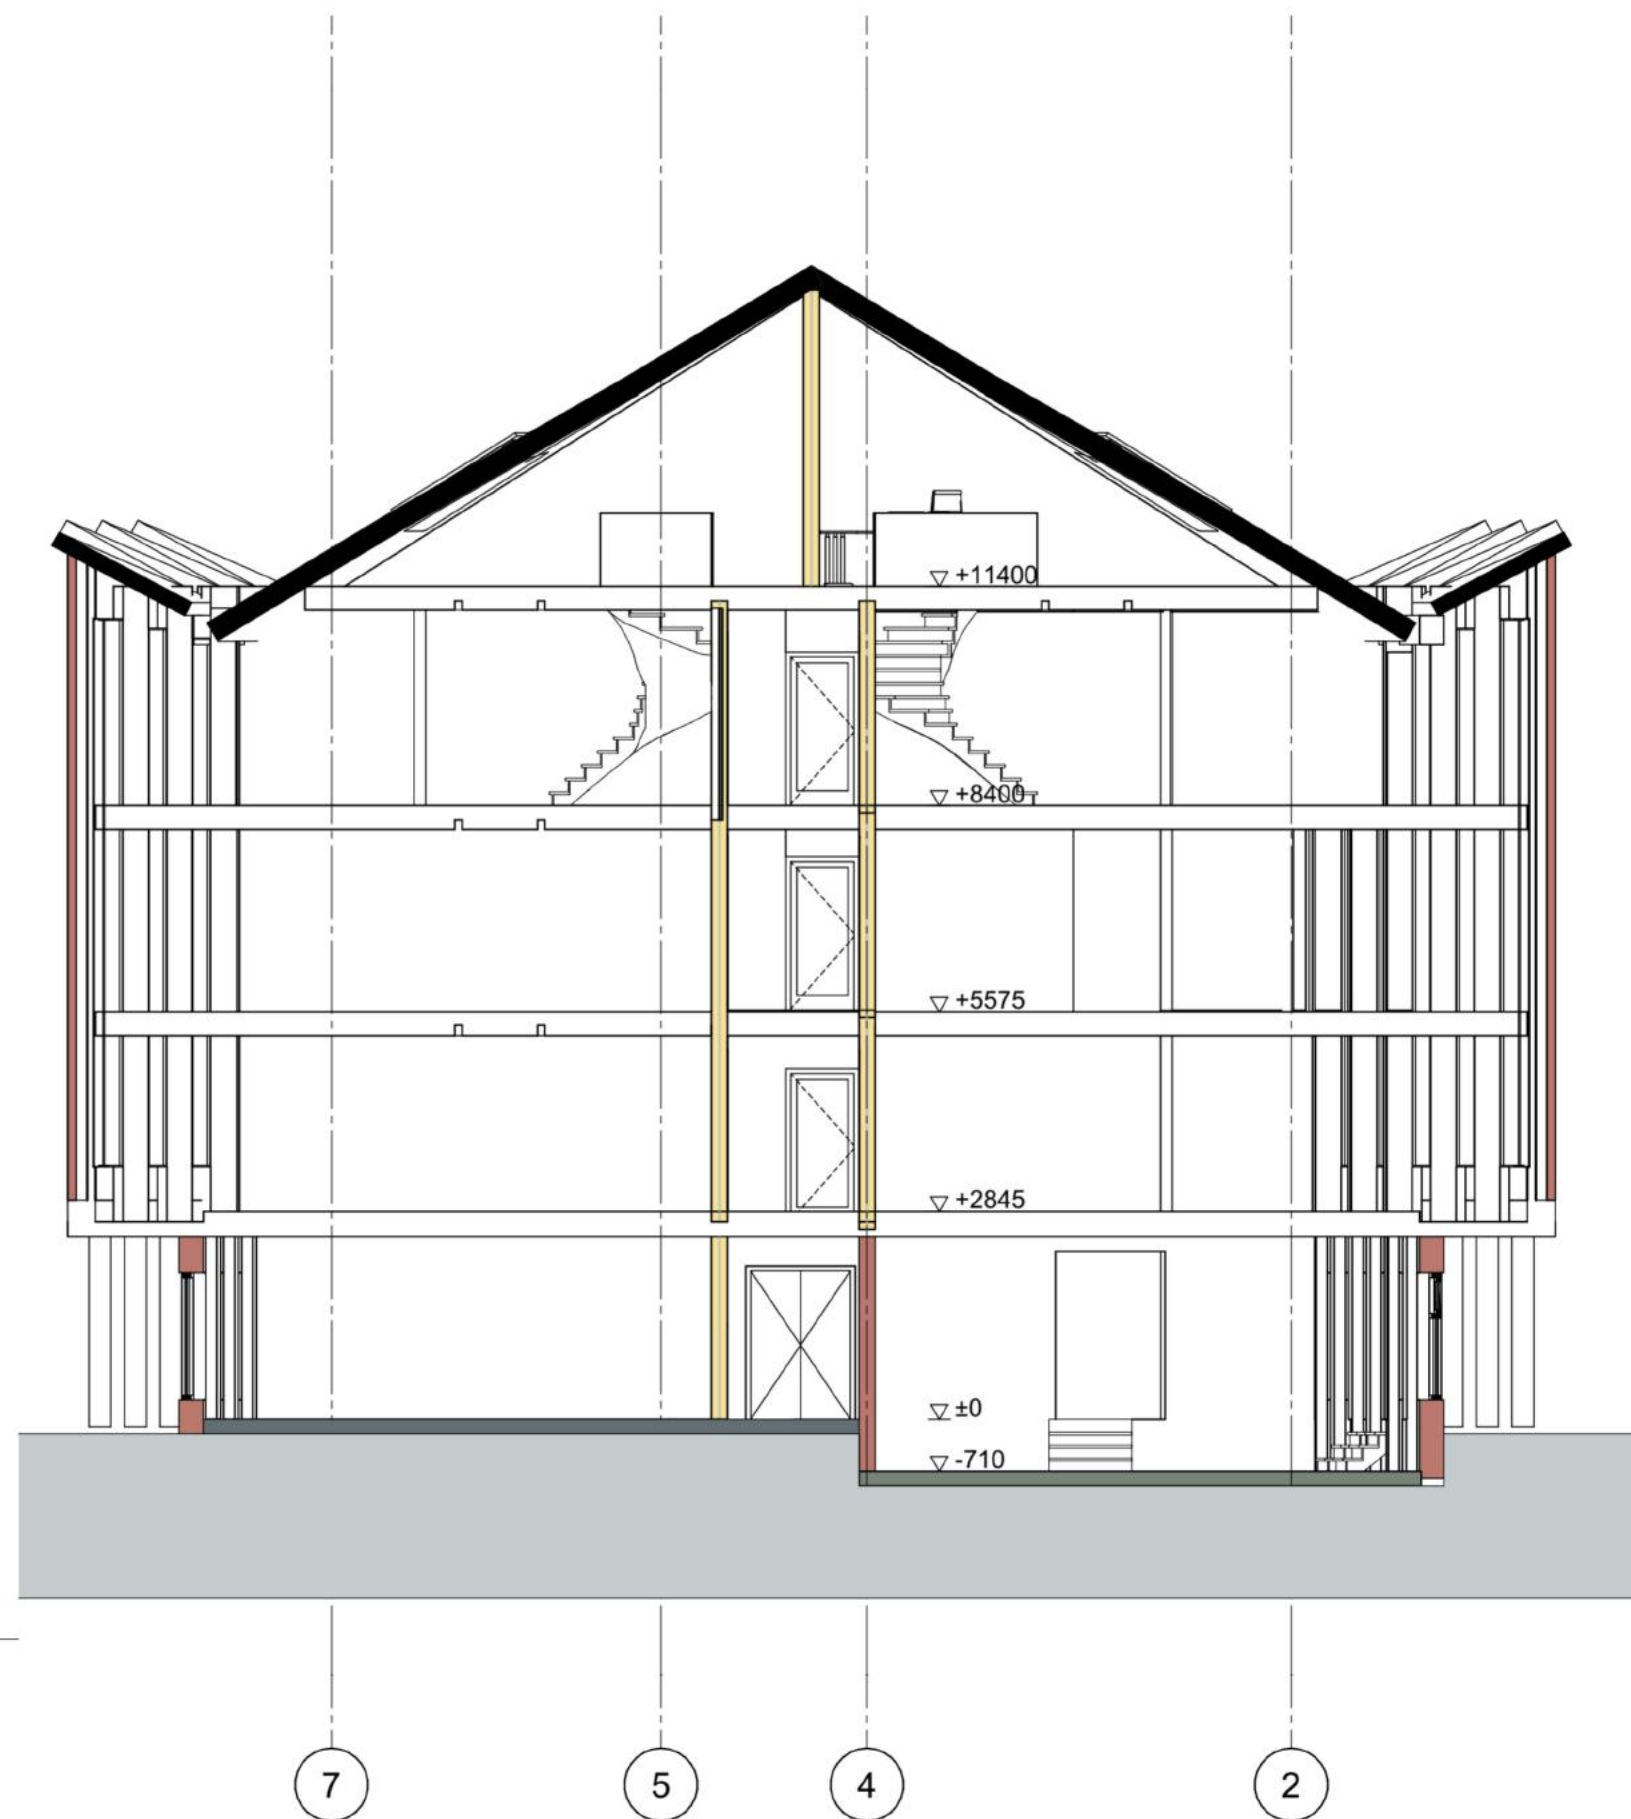

project:  
Ontmoetingskerk  
opdrachtgever:  
BouwN

onderwerp:  
Dsn. B  
fase:

formaat:  
A3

schaal:  
1:100

datum:  
01-09-2025

gewijzigd:



# KERK - DOORSNEDE



tek.nr.:  
DO.1.07



BESTAAND



Voorgevel



Voorgevel  
parallel zaagtand (raam)



Achtergevel

NIEUW



Voorgevel



Voorgevel  
parallel zaagtand (raam)



Achtergevel

project:  
Ontmoetingskerk  
opdrachtgever:  
BouwN

onderwerp:  
Gevels Voor/ achter  
fase:

formaat:  
A3

schaal:  
1:200

datum:  
01-09-2025

gewijzigd:

**ARMDE**  
ARCHITECTUUR RUIMTE VISIE

tek.nr.:  
DO.1.09

KERK - VOOR EN ACHTERGEVEL - BESTAAND EN NIEUW

**BouwN**





BESTAAND



Straatgevel



Straatgevel  
parallel zaagtand (metselwerk)

NIEUW



Straatgevel



Straatgevel  
parallel zaagtand (metselwerk)

project:  
Ontmoetingskerk  
opdrachtgever:  
BouwN

onderwerp:  
Gevels Straat  
fase:

formaat:  
A3

schaal:  
1:200

datum:  
01-09-2025

gewijzigd:

**ARMDE**  
ARCHITECTUUR RUIMTE VISIE

tek.nr.:  
DO.1.10



BESTAAND



Singelgevel

NIEUW



Singelgevel



Singelgevel  
parallel zaagtand (metselwerk)



Singelgevel  
parallel zaagtand (metselwerk)

project:  
Ontmoetingskerk  
opdrachtgever:  
BouwN

formaat:  
A3

schaal:  
1:200

datum:  
01-09-2025

gewijzigd:

onderwerp:  
Gevels Singel  
fase:

**ARMDE**  
ARCHITECTUUR RUIMTE VISIE

tek.nr.:  
DO.1.11

KERK - GEVEL ZIJDE SINGEL - BESTAAND EN NIEUW

**BouwN**







NIEUWBOUW - PLATTEGROND BEGANE GROND





NIEUWBOUW - PLATTEGROND 1E VERDIEPING






**VOORGEVEL / NOORD**

**VOORGEVEL - NOORDZIJDE**



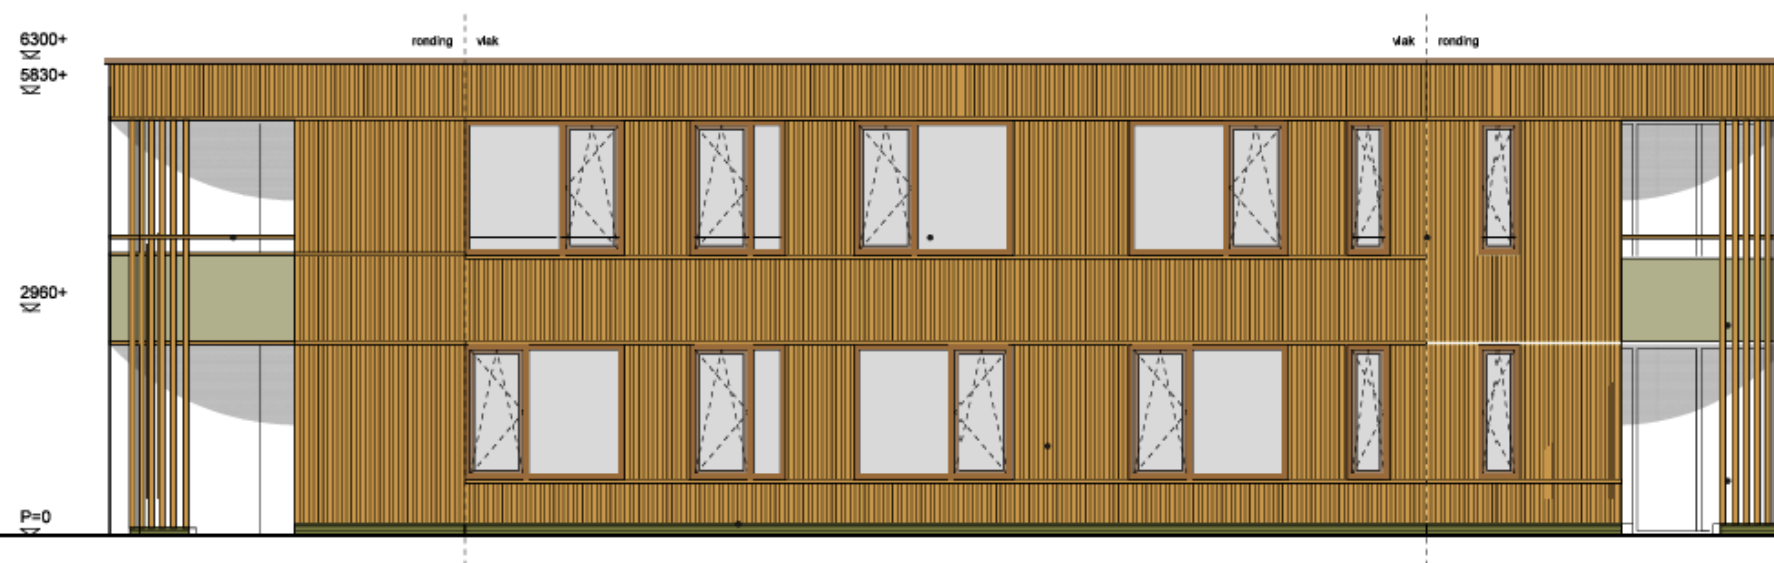


**STRAATGEVEL / WEST**



**STRAATGEVEL - WESTZIJDE**





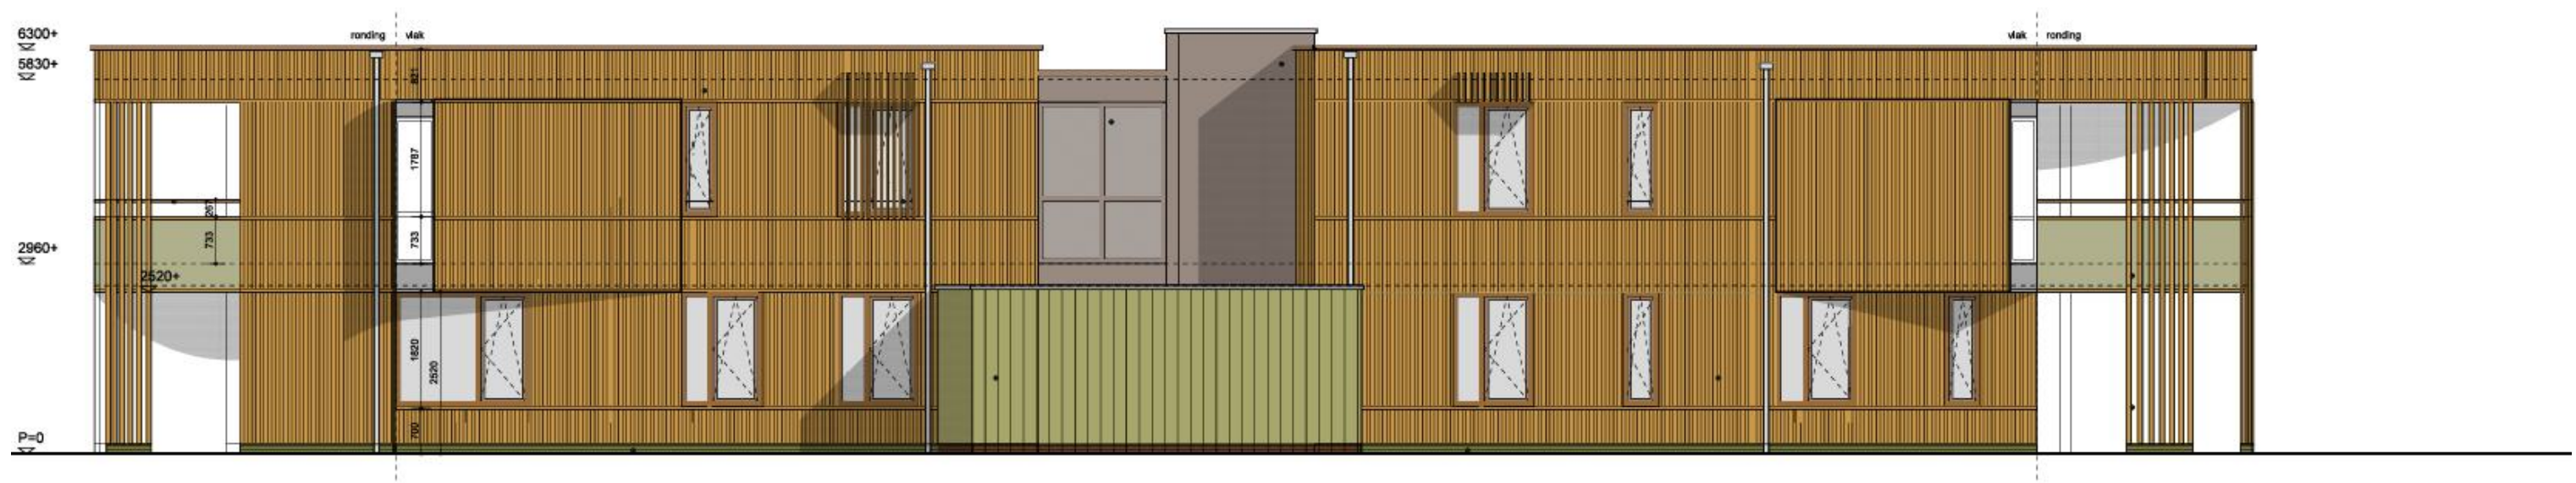

**ACHTERGEVEL / ZUID**

**achtergevel met lam**

**ACHTERGEVEL - ZUIDZIJDE**





NIEUWE PLAN - VOGELVLUCHT IMPRESSIE