

Ontmoetingskerk Spijkenisse

Gevelfragmenten en -details






Singelgevel basisplan



Singelgevel incl. alle optionele balkons (4x)



project:	Ontmoetingskerk Spijkenisse Kon. Wilhelminalaan 1 Spijkenisse	onderwerp: DETAILOVERZICHT	form / schaal	A3 / 1:100	datum:	16-12-2025	fase:	teknr:
opdrachtgever:	Wilhelminahof BV		getekend	PS	gewijzigd:		DO	DET-BLAD-03

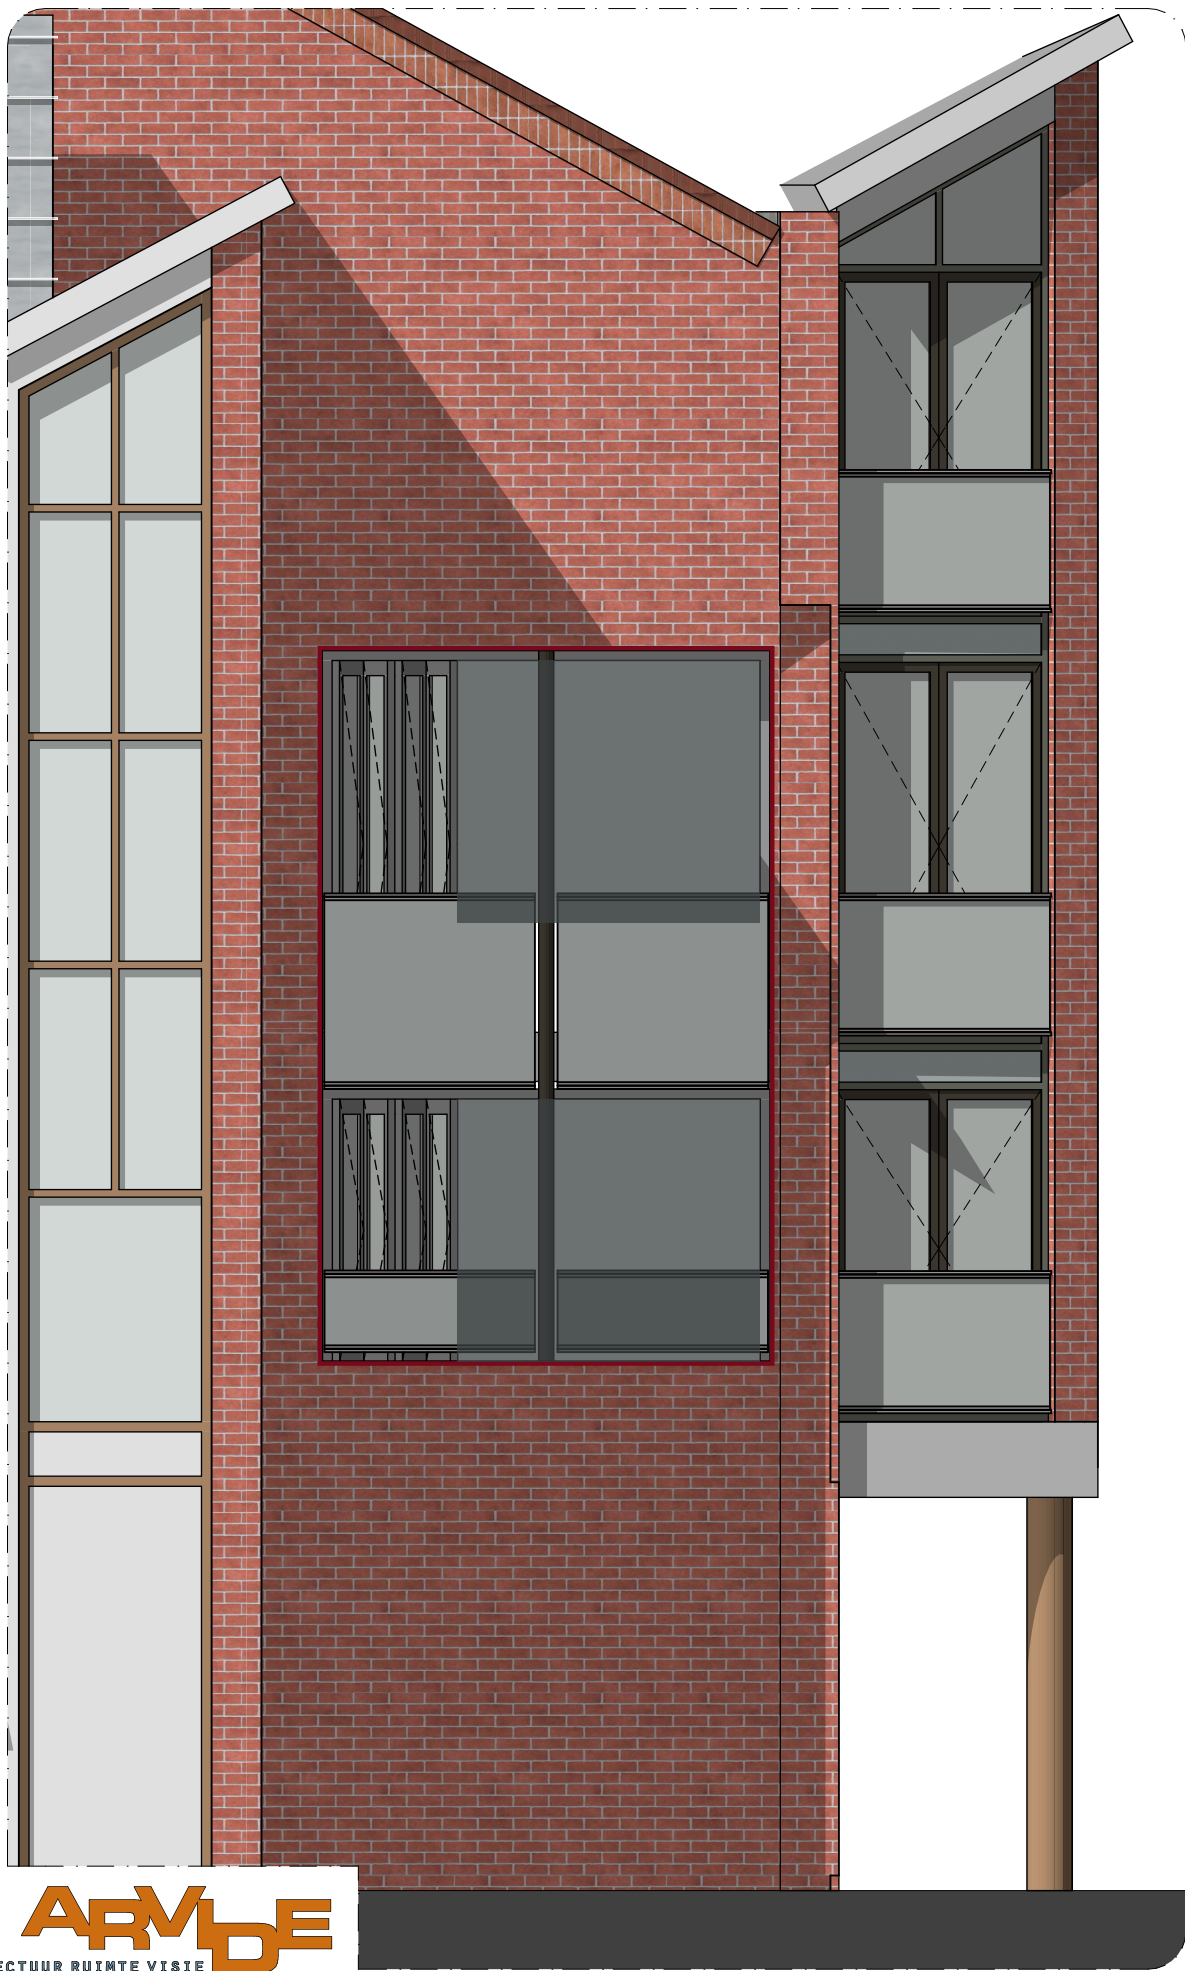


ARMDE
ARCHITECTUUR RUIMTE VISIE

project:	Ontmoetingskerk Spijkenisse Kon. Wilhelminalaan 1 Spijkenisse
opdrachtgever:	Wilhelminahof BV


onderwerp: **GEVELFRAGMENTEN**




form / schaal getekend	A3 / 1:50 PS	datum: gewijzigd:	16-12-2025	fase: DO	teknr: DET-BLAD-04
---------------------------	-----------------	----------------------	------------	--------------------	------------------------------

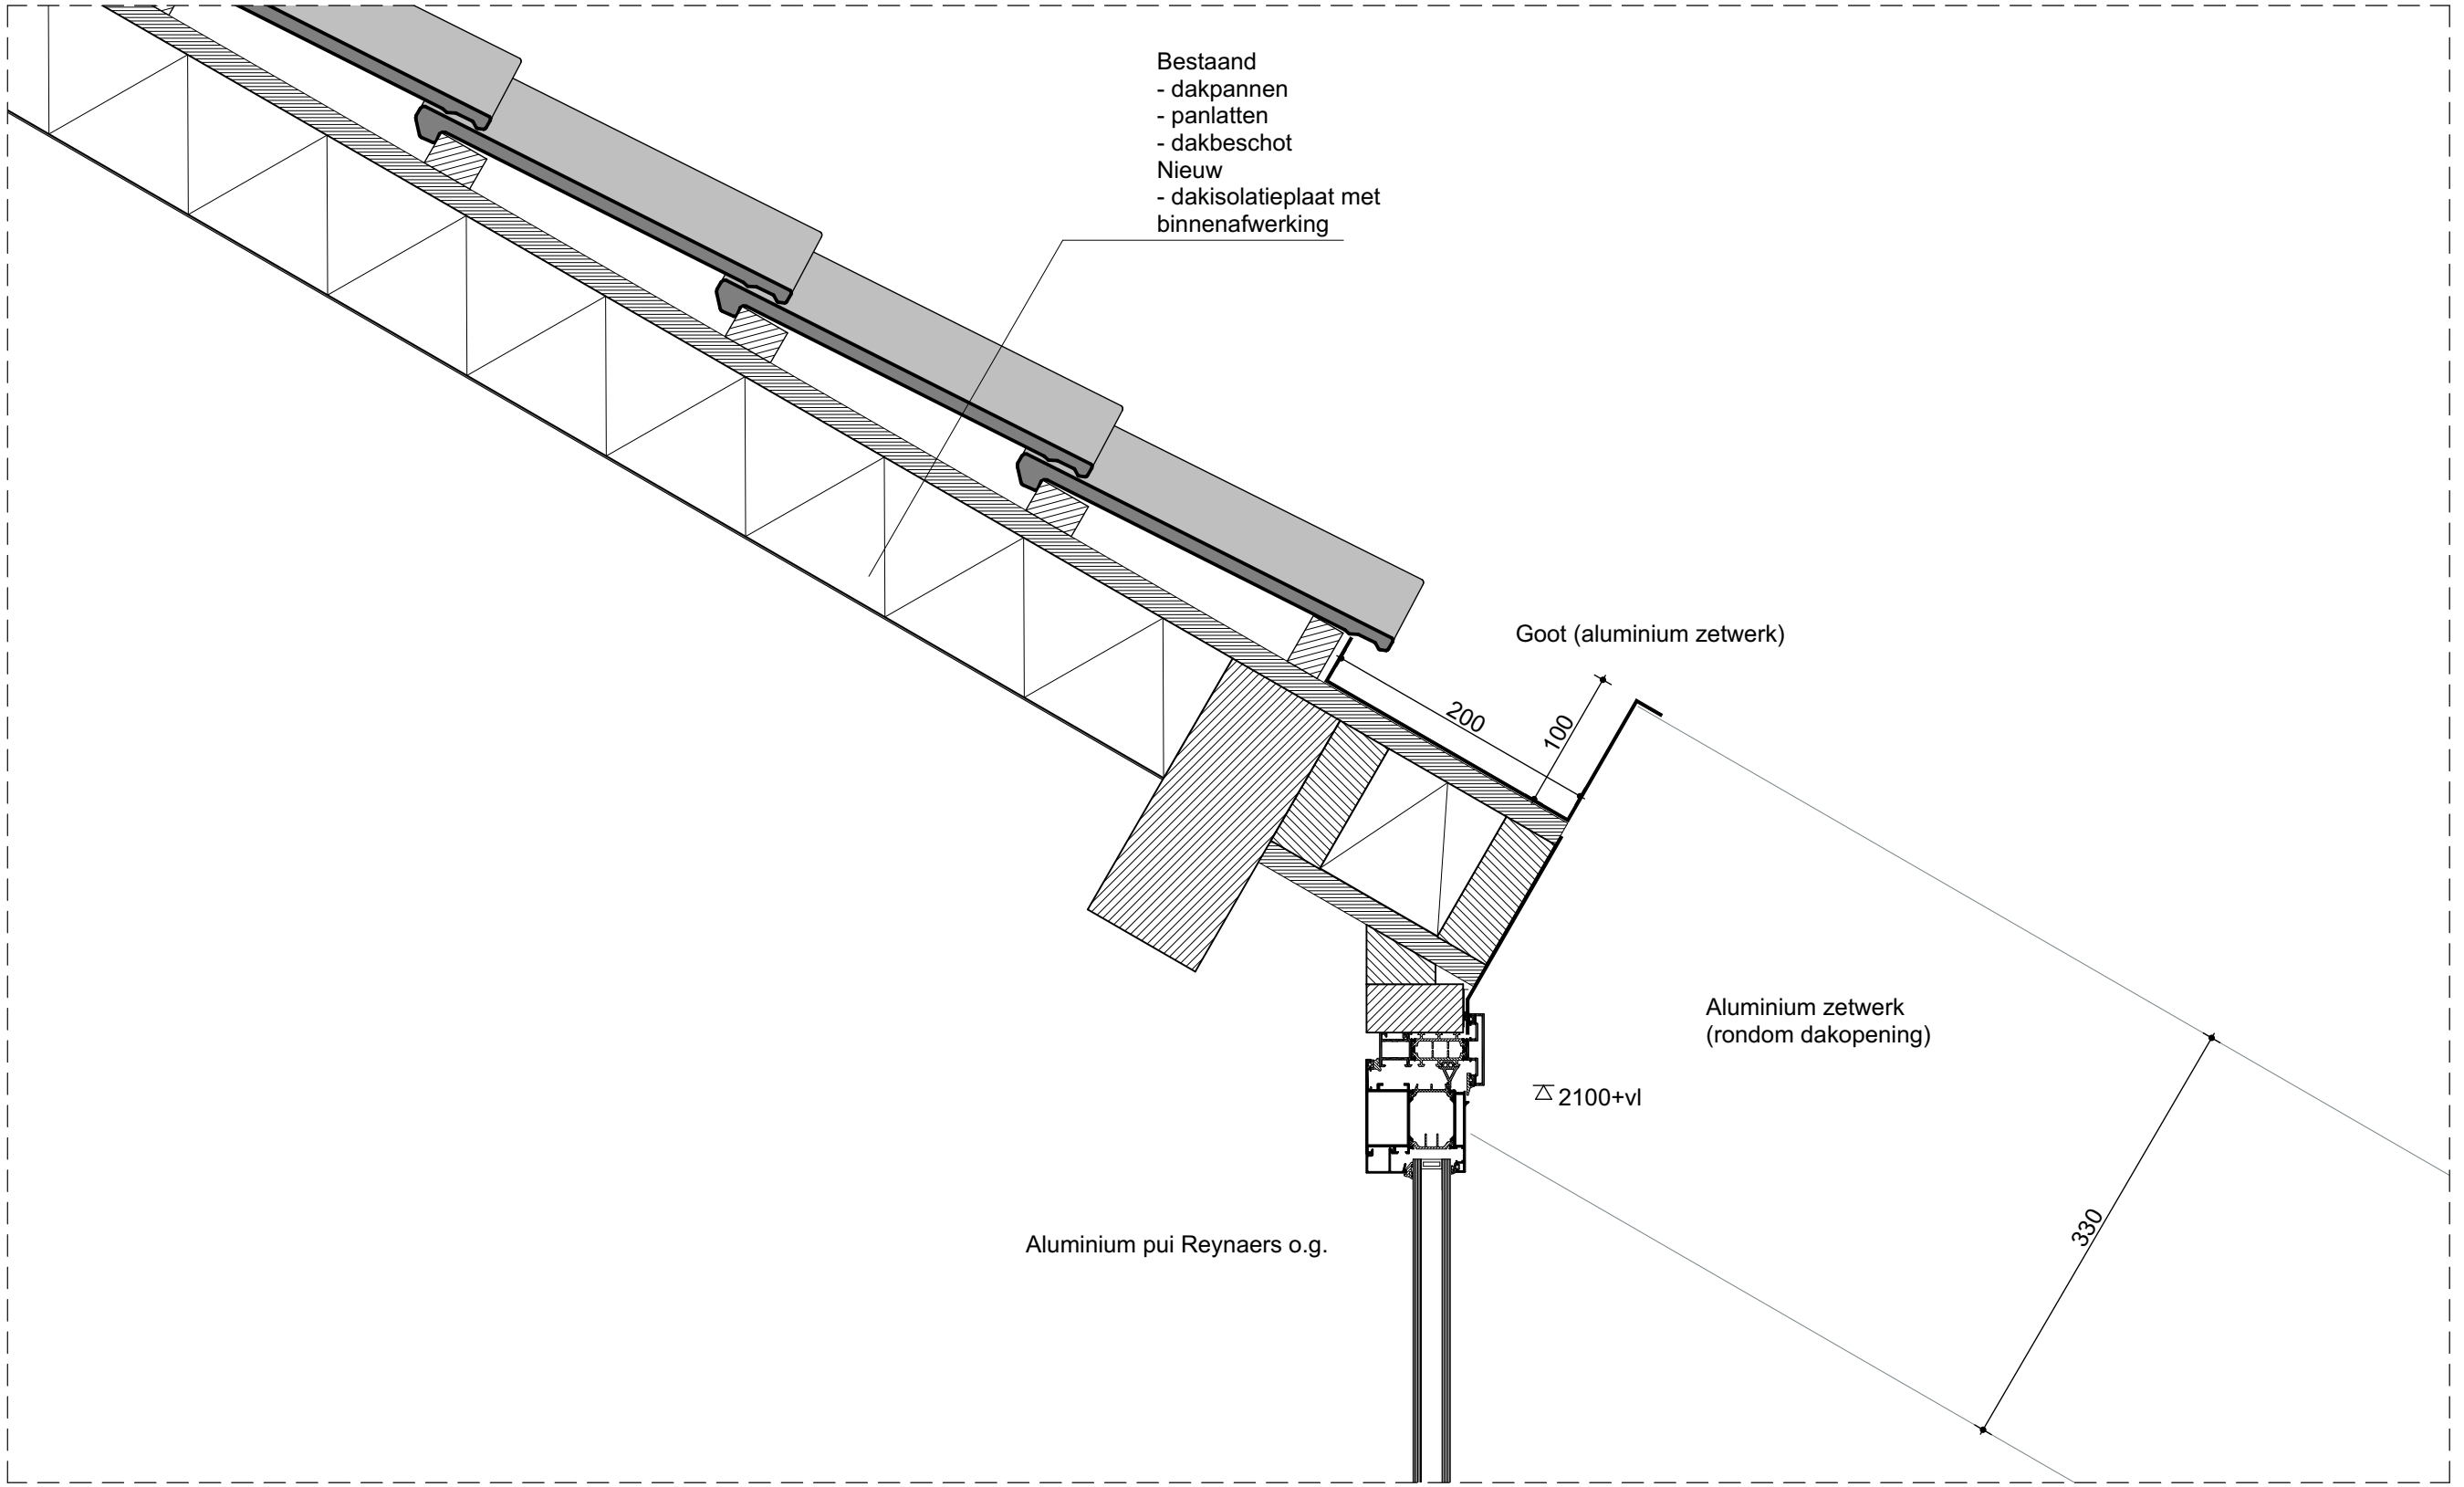


project:	Ontmoetingskerk Spijkenisse Kon. Wilhelminalaan 1 Spijkenisse	onderwerp: PRINCIPEDetails	form / schaal	A3 / 1:5		datum:	16-12-2025		fase:	DO	teknr: DETAIL 01
opdrachtgever:	Wilhelminahof BV		getekend	PS		gewijzigd:					

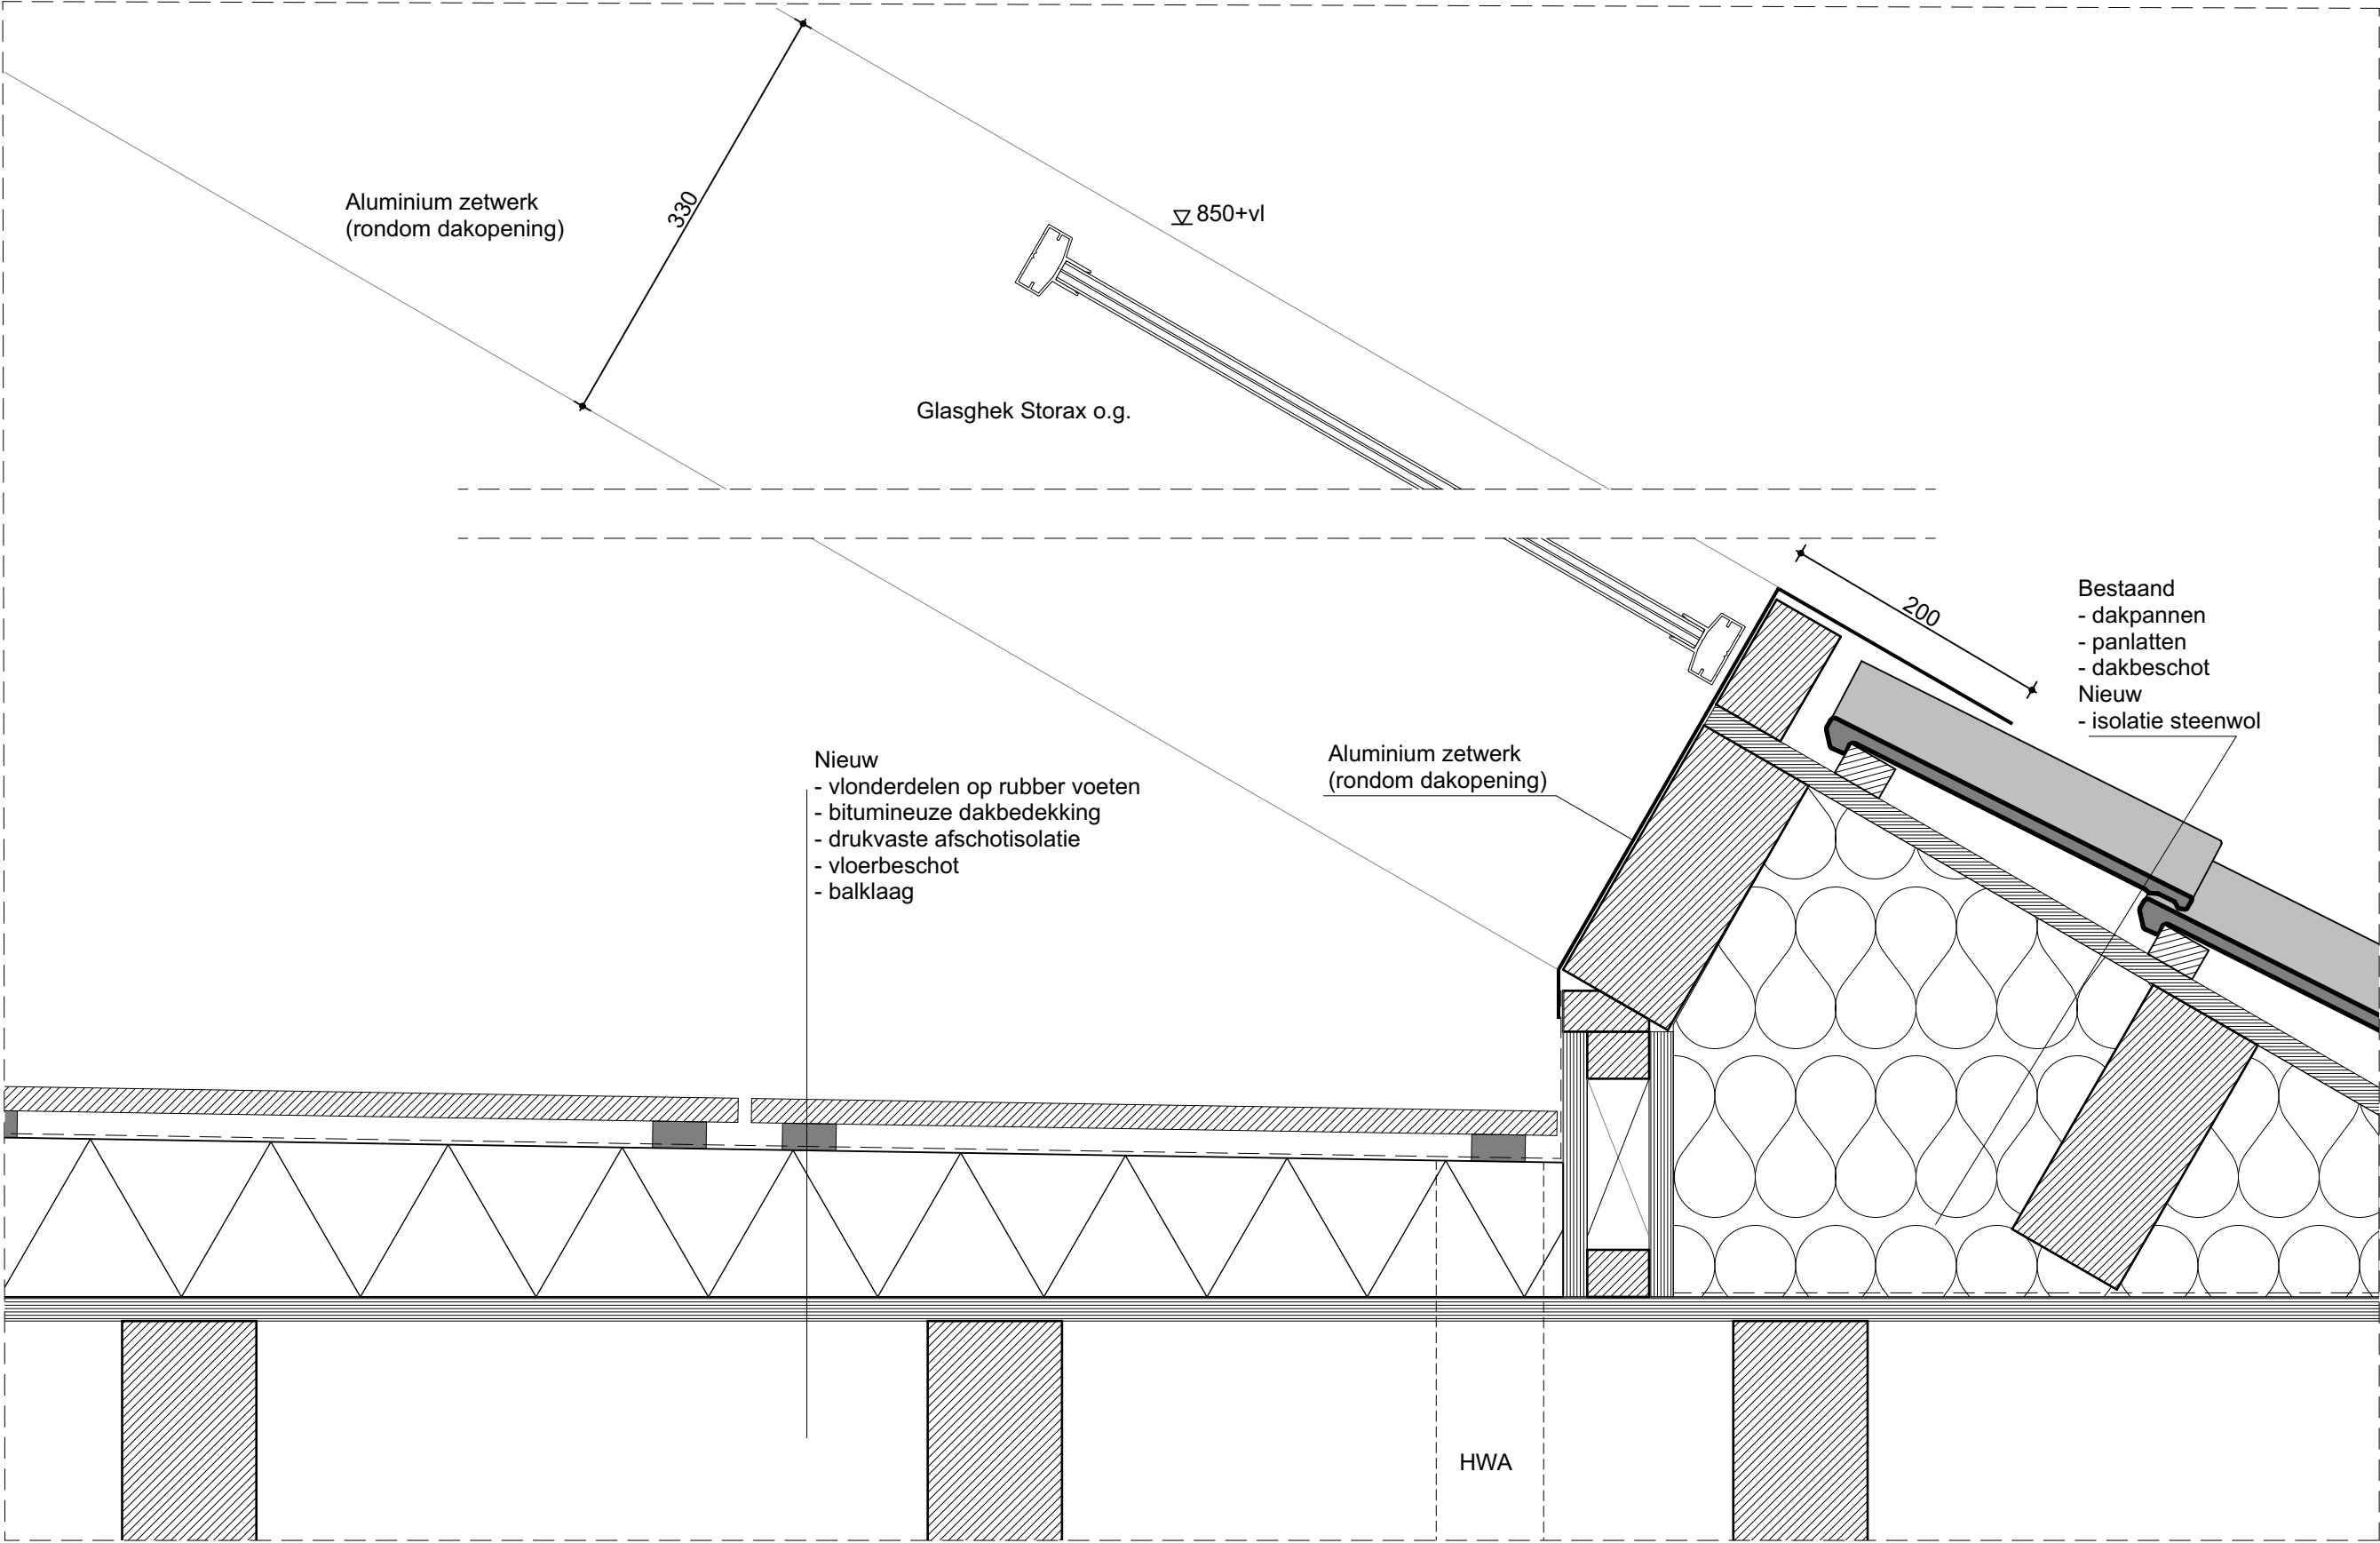


project:	Ontmoetingskerk Spijkenisse Kon. Wilhelminalaan 1 Spijkenisse	onderwerp: PRINCIPEDETAILS	form / schaal getekend	A3 / 1:5 PS	datum: gewijzigd:	16-12-2025	fase: DO	teknr: DETAIL 02
opdrachtgever:	Wilhelminahof BV							

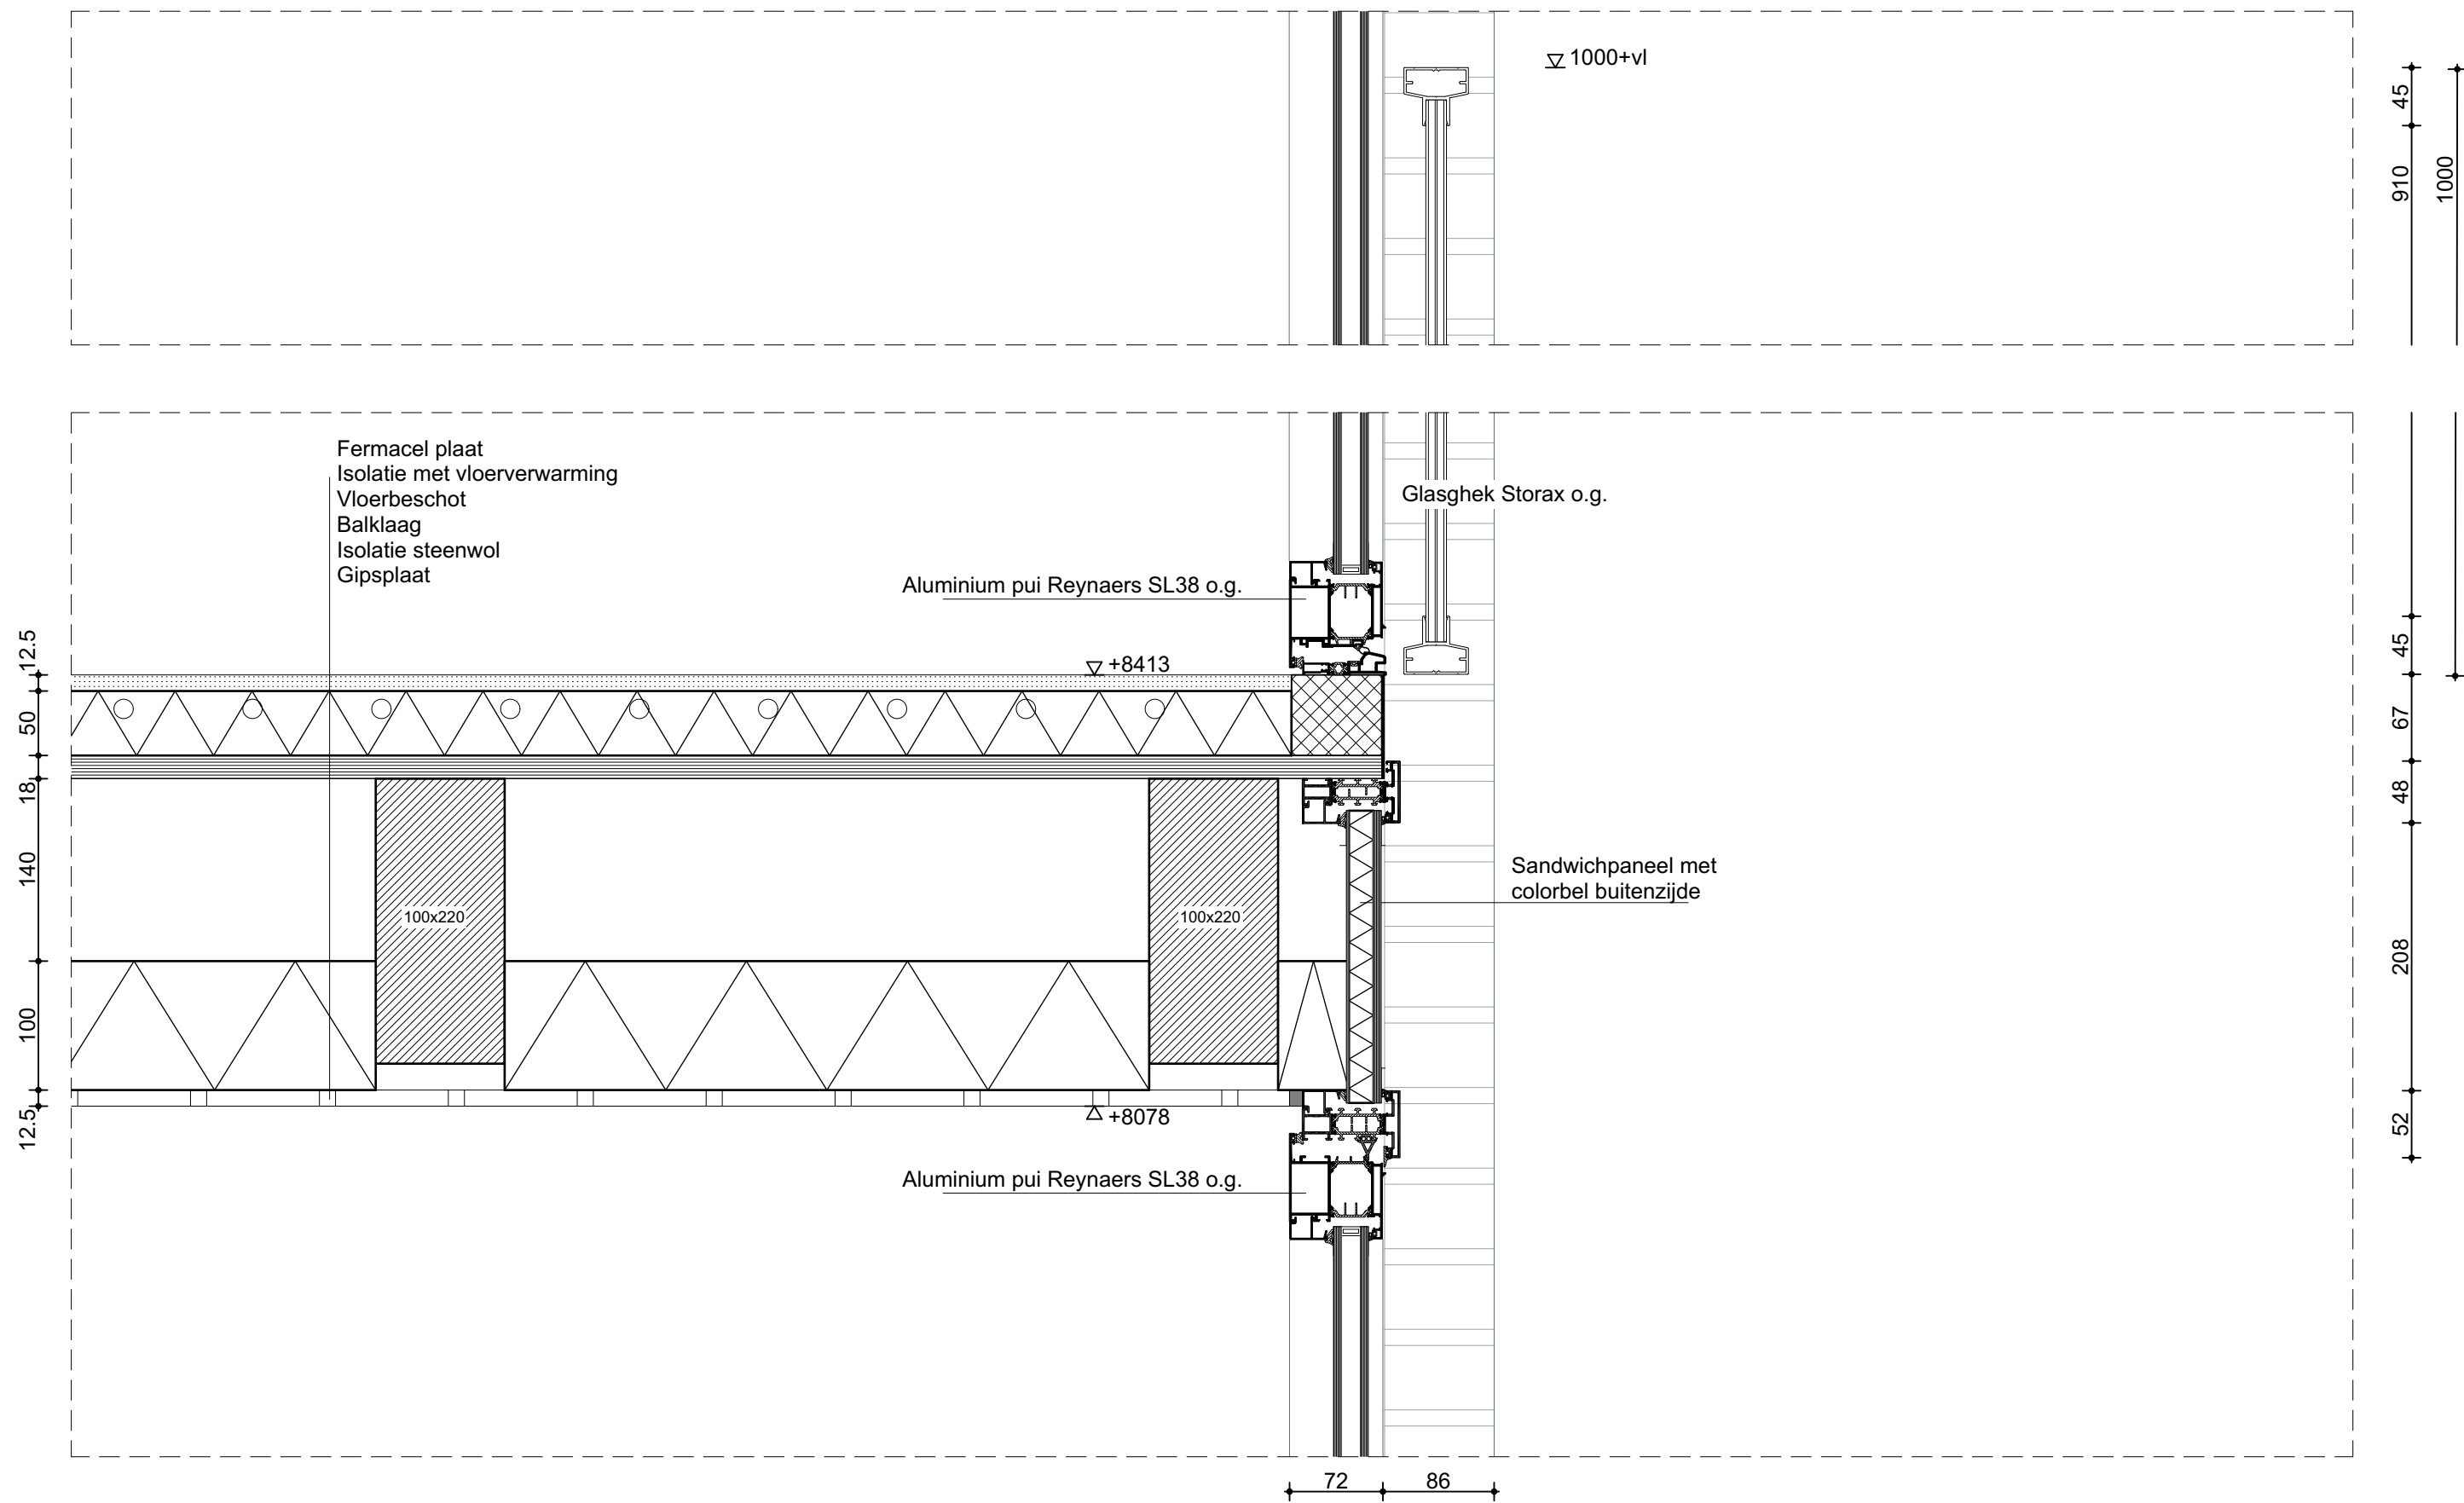

project:	Ontmoetingskerk Spijkenisse Kon. Wilhelminalaan 1 Spijkenisse	onderwerp: PRINCIPEDetails	form / schaal getekend	A3 / 1:5 PS	datum:	16-12-2025	fase:	DO	teknr: DETAIL 03
opdrachtgever:	Wilhelminahof BV				gewijzigd:				

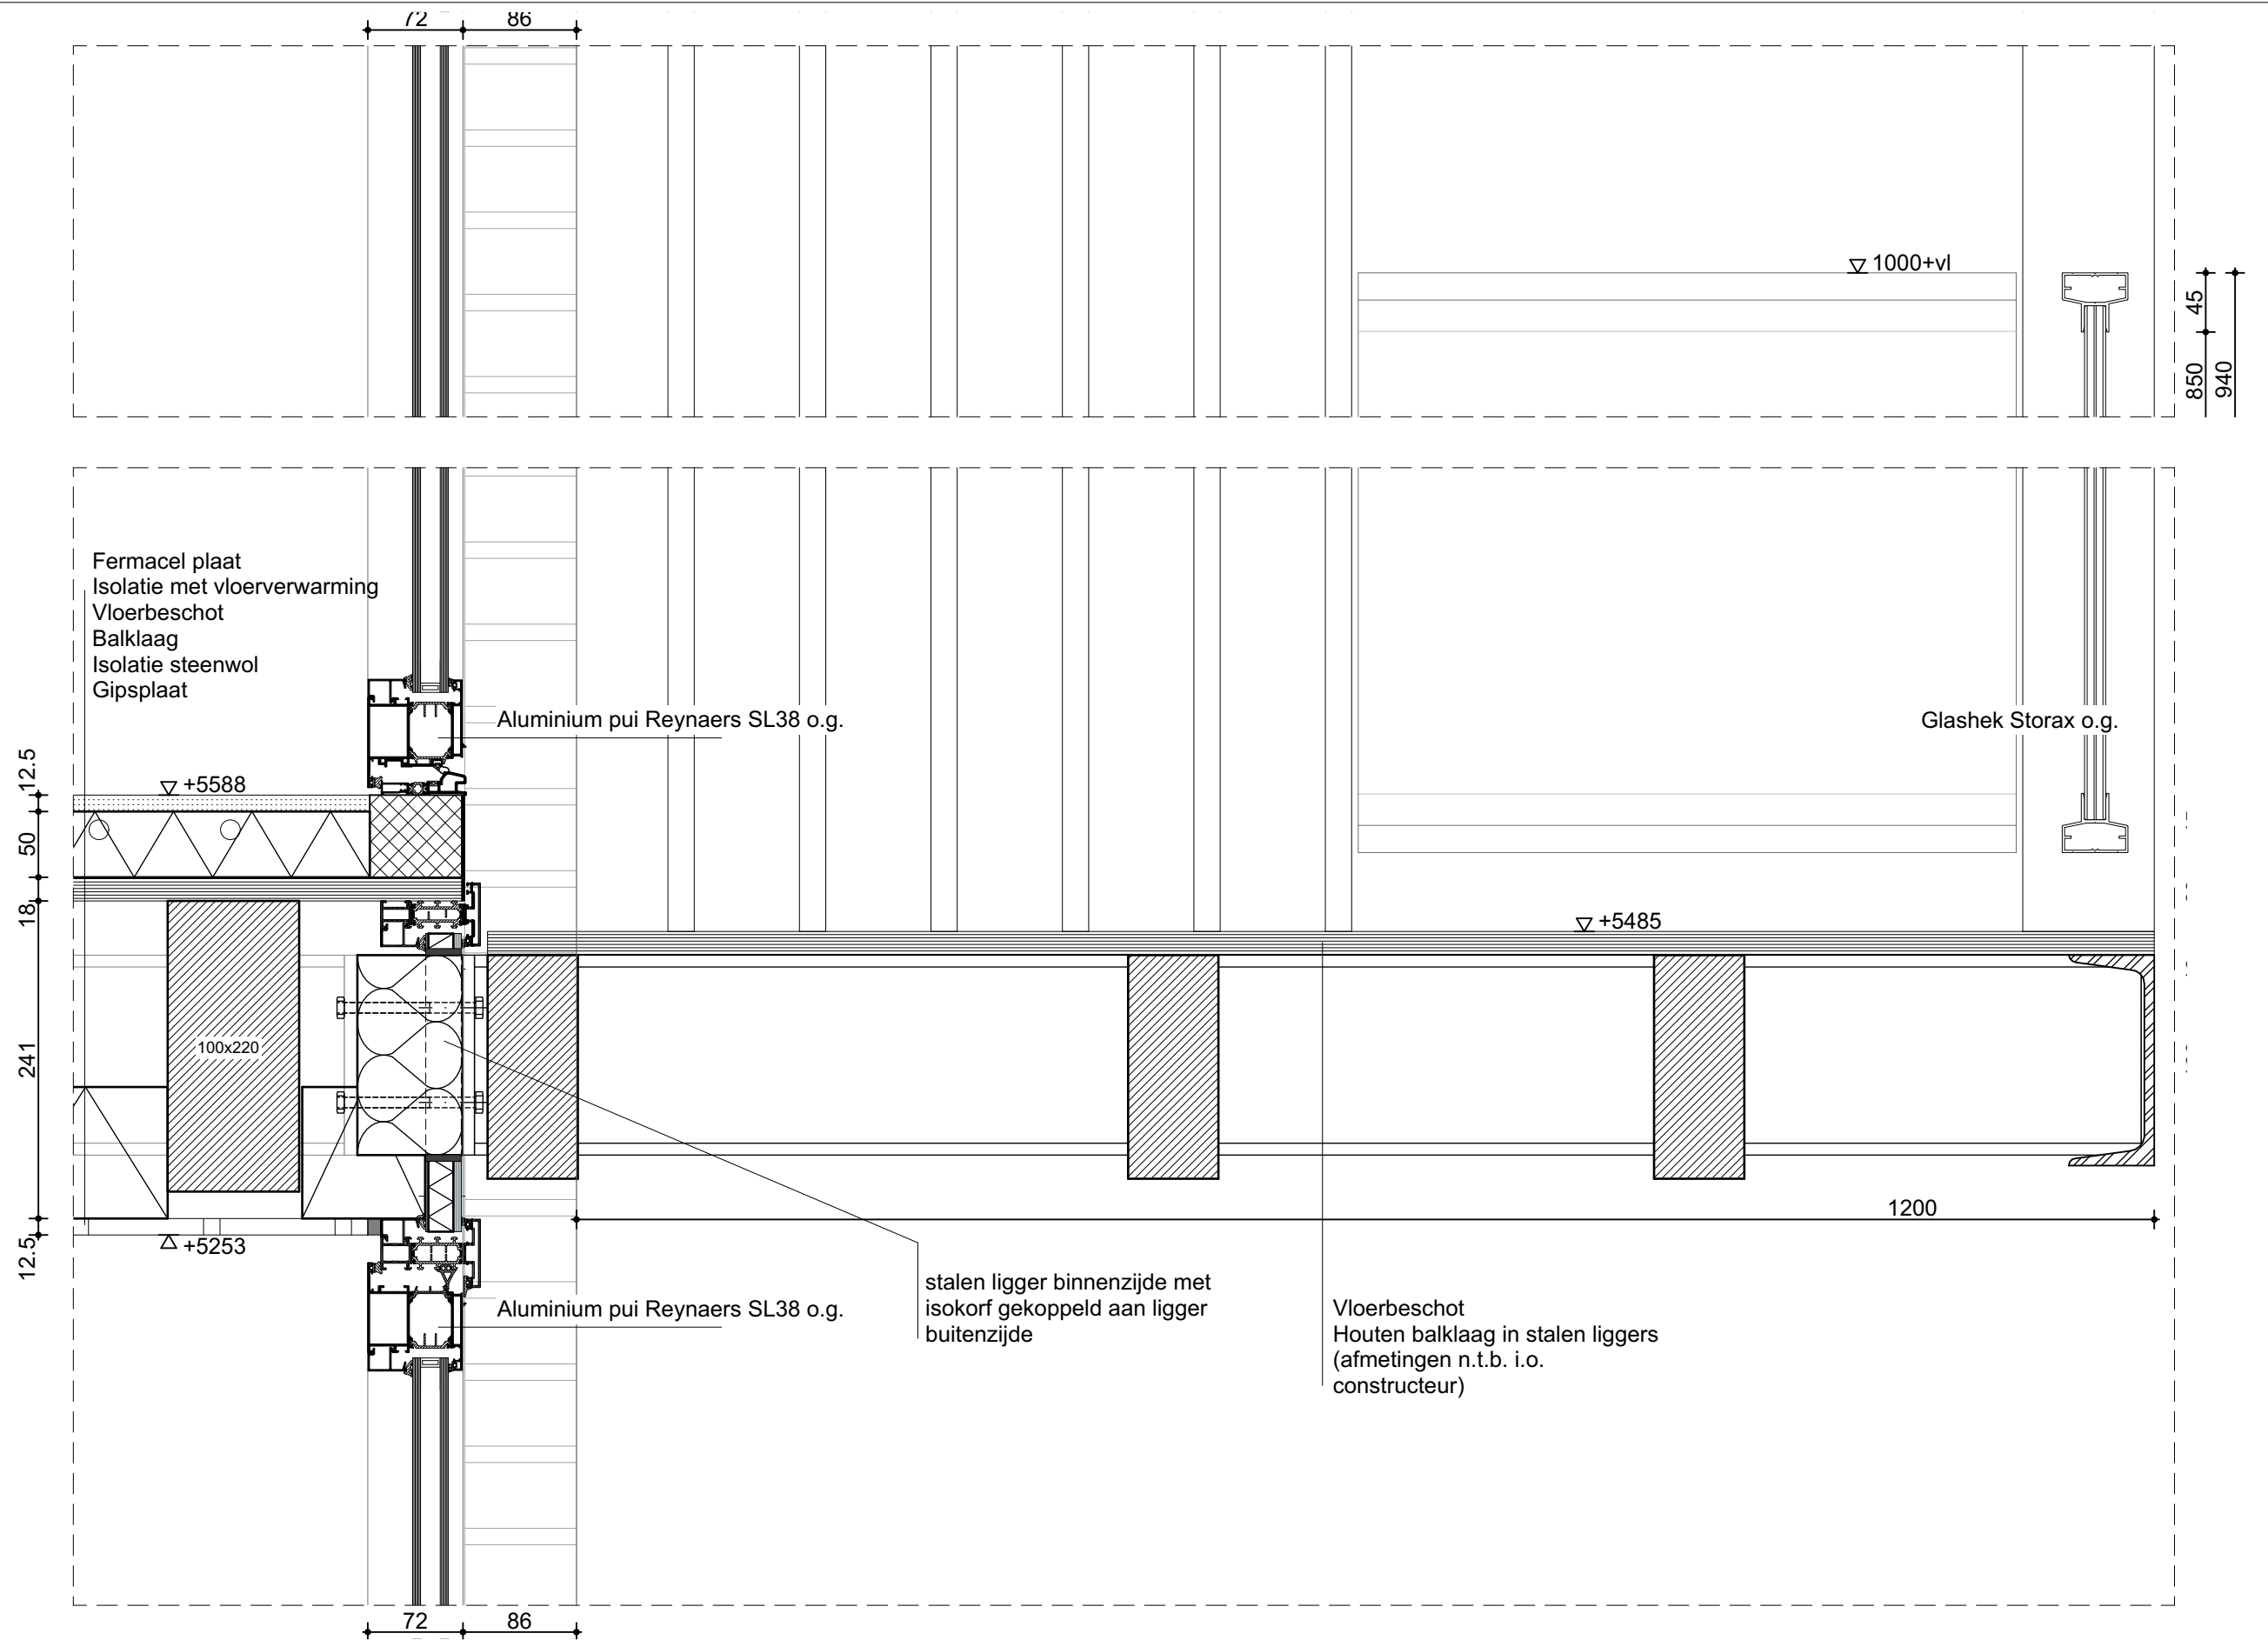


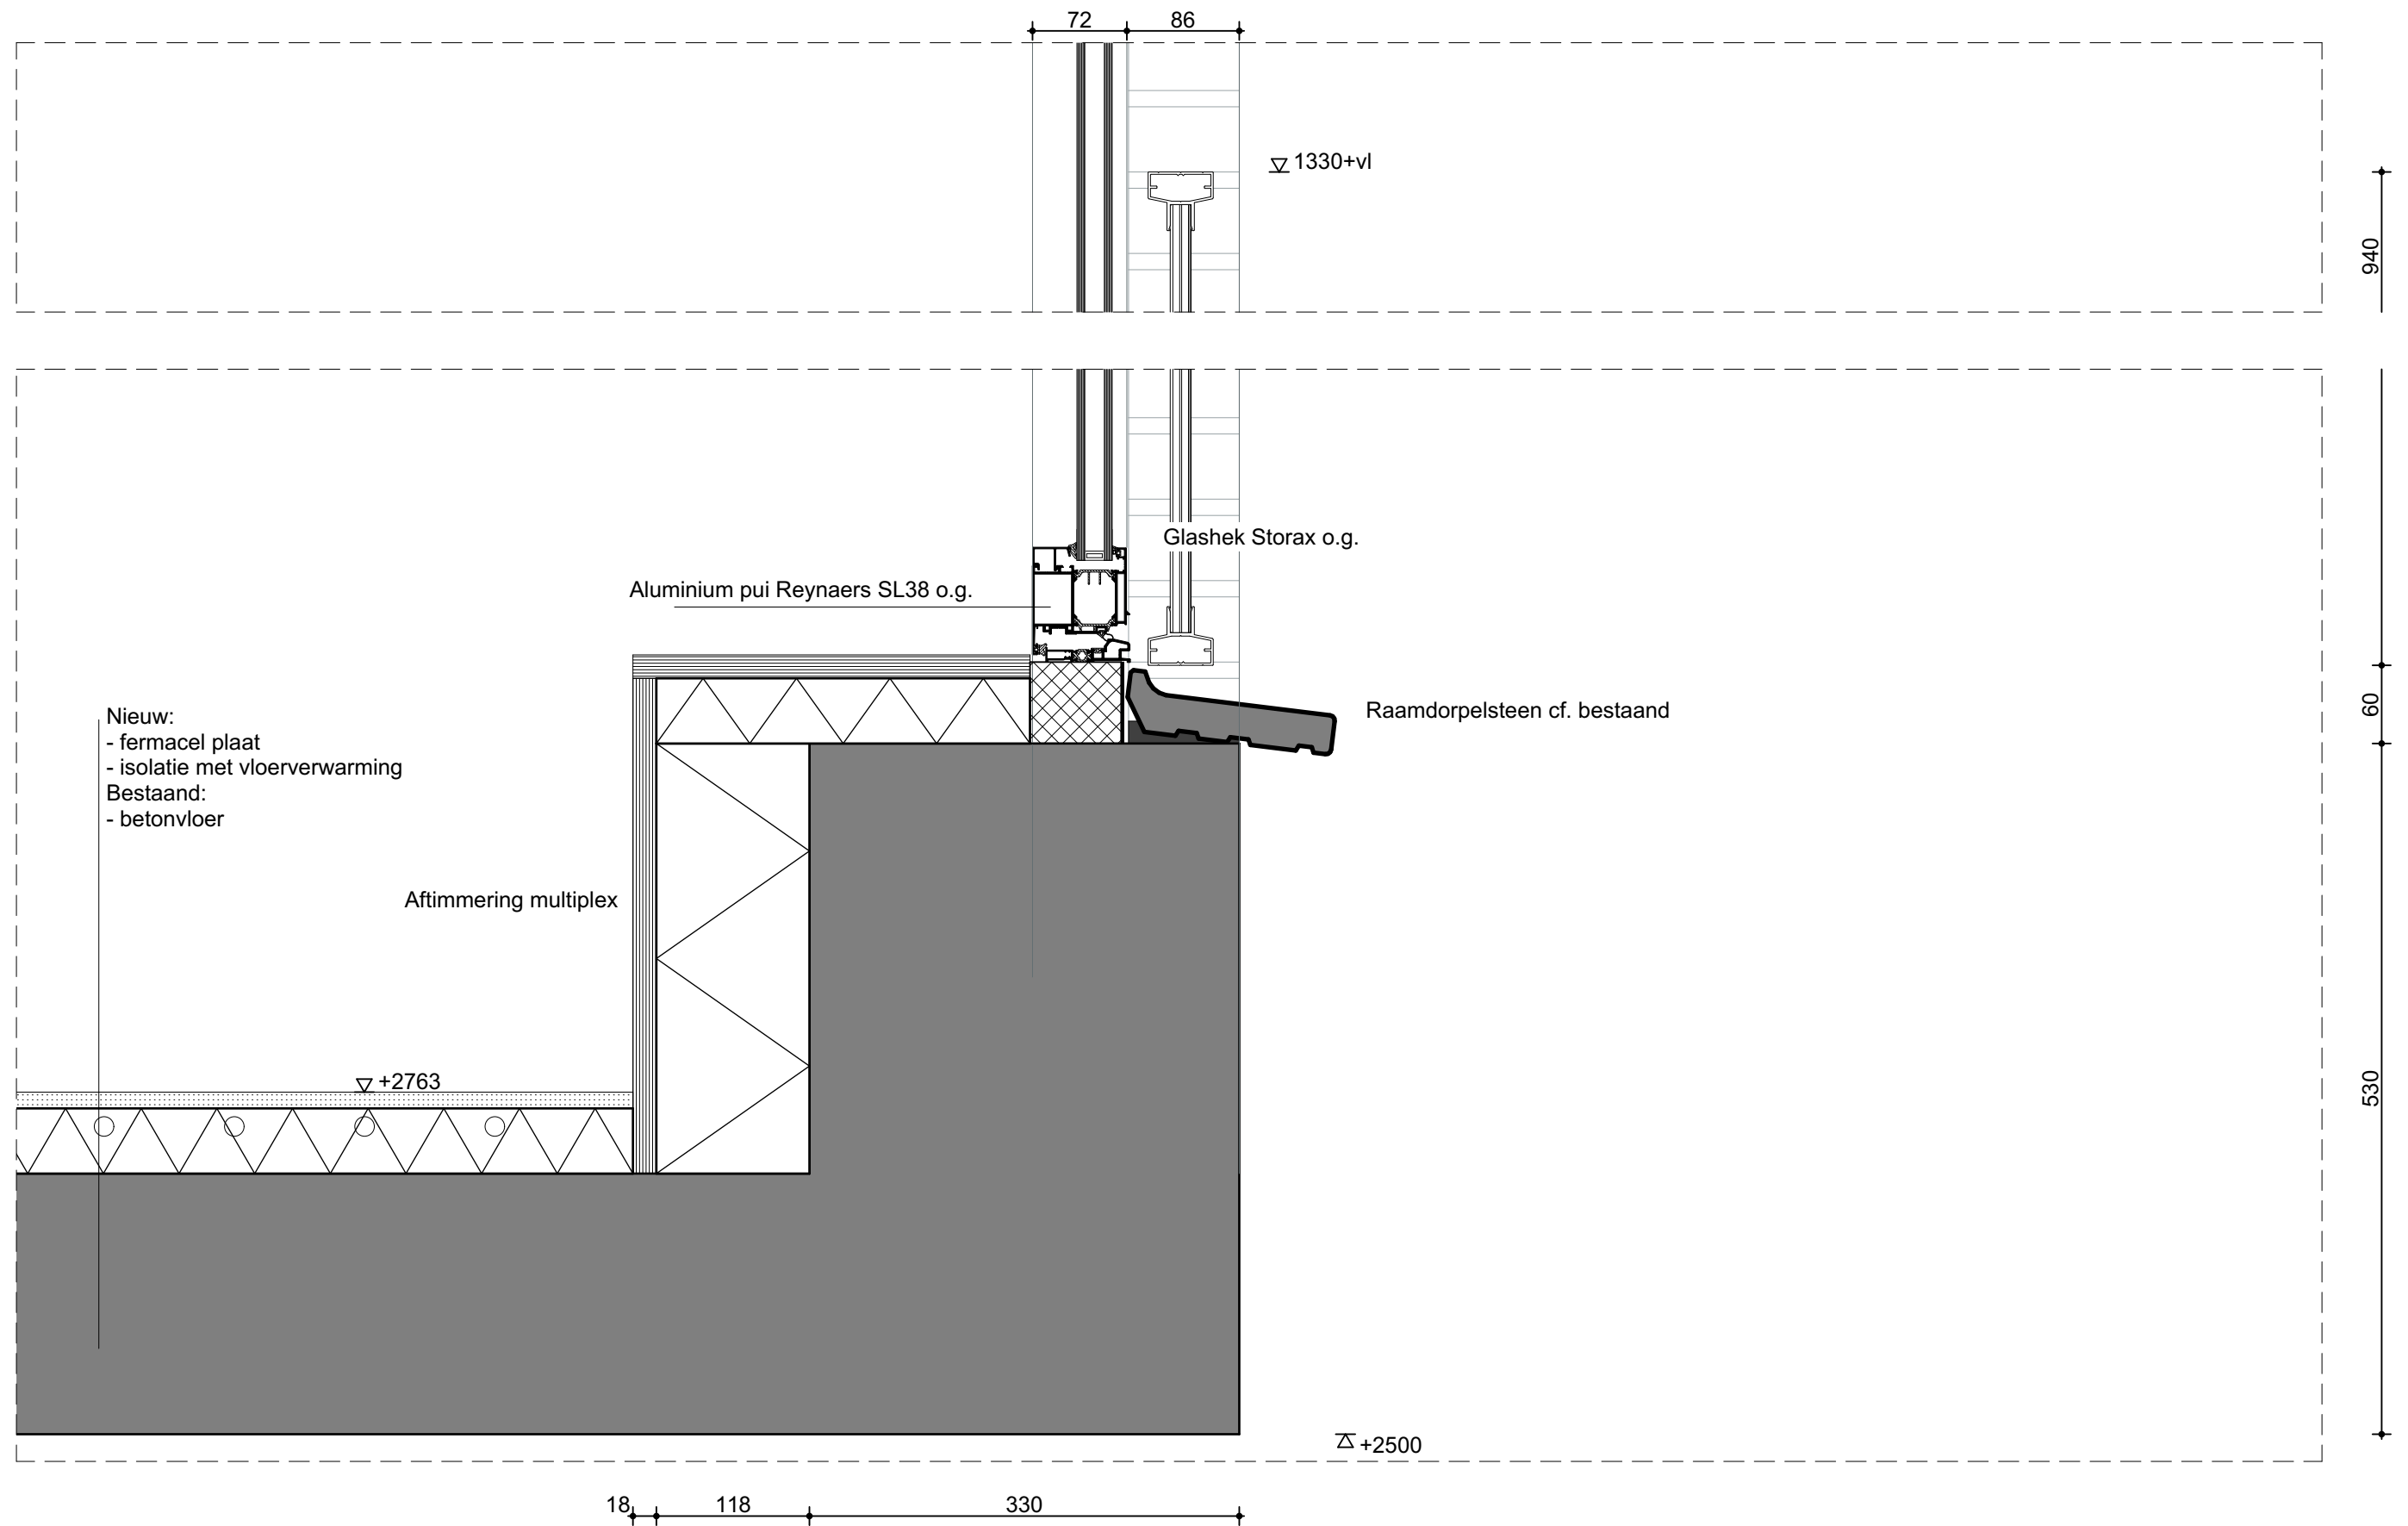


ARMDE


ARCHITECTUUR RUIMTE VISIE

project:	Ontmoetingskerk Spijkenisse Kon. Wilhelminalaan 1 Spijkenisse	onderwerp: PRINCIPEDetails	form / schaal getekend	A3 / 1:5 PS	datum: gewijzigd:	16-12-2025	fase: DO	teknr: DETAIL 05
opdrachtgever:	Wilhelminahof BV							

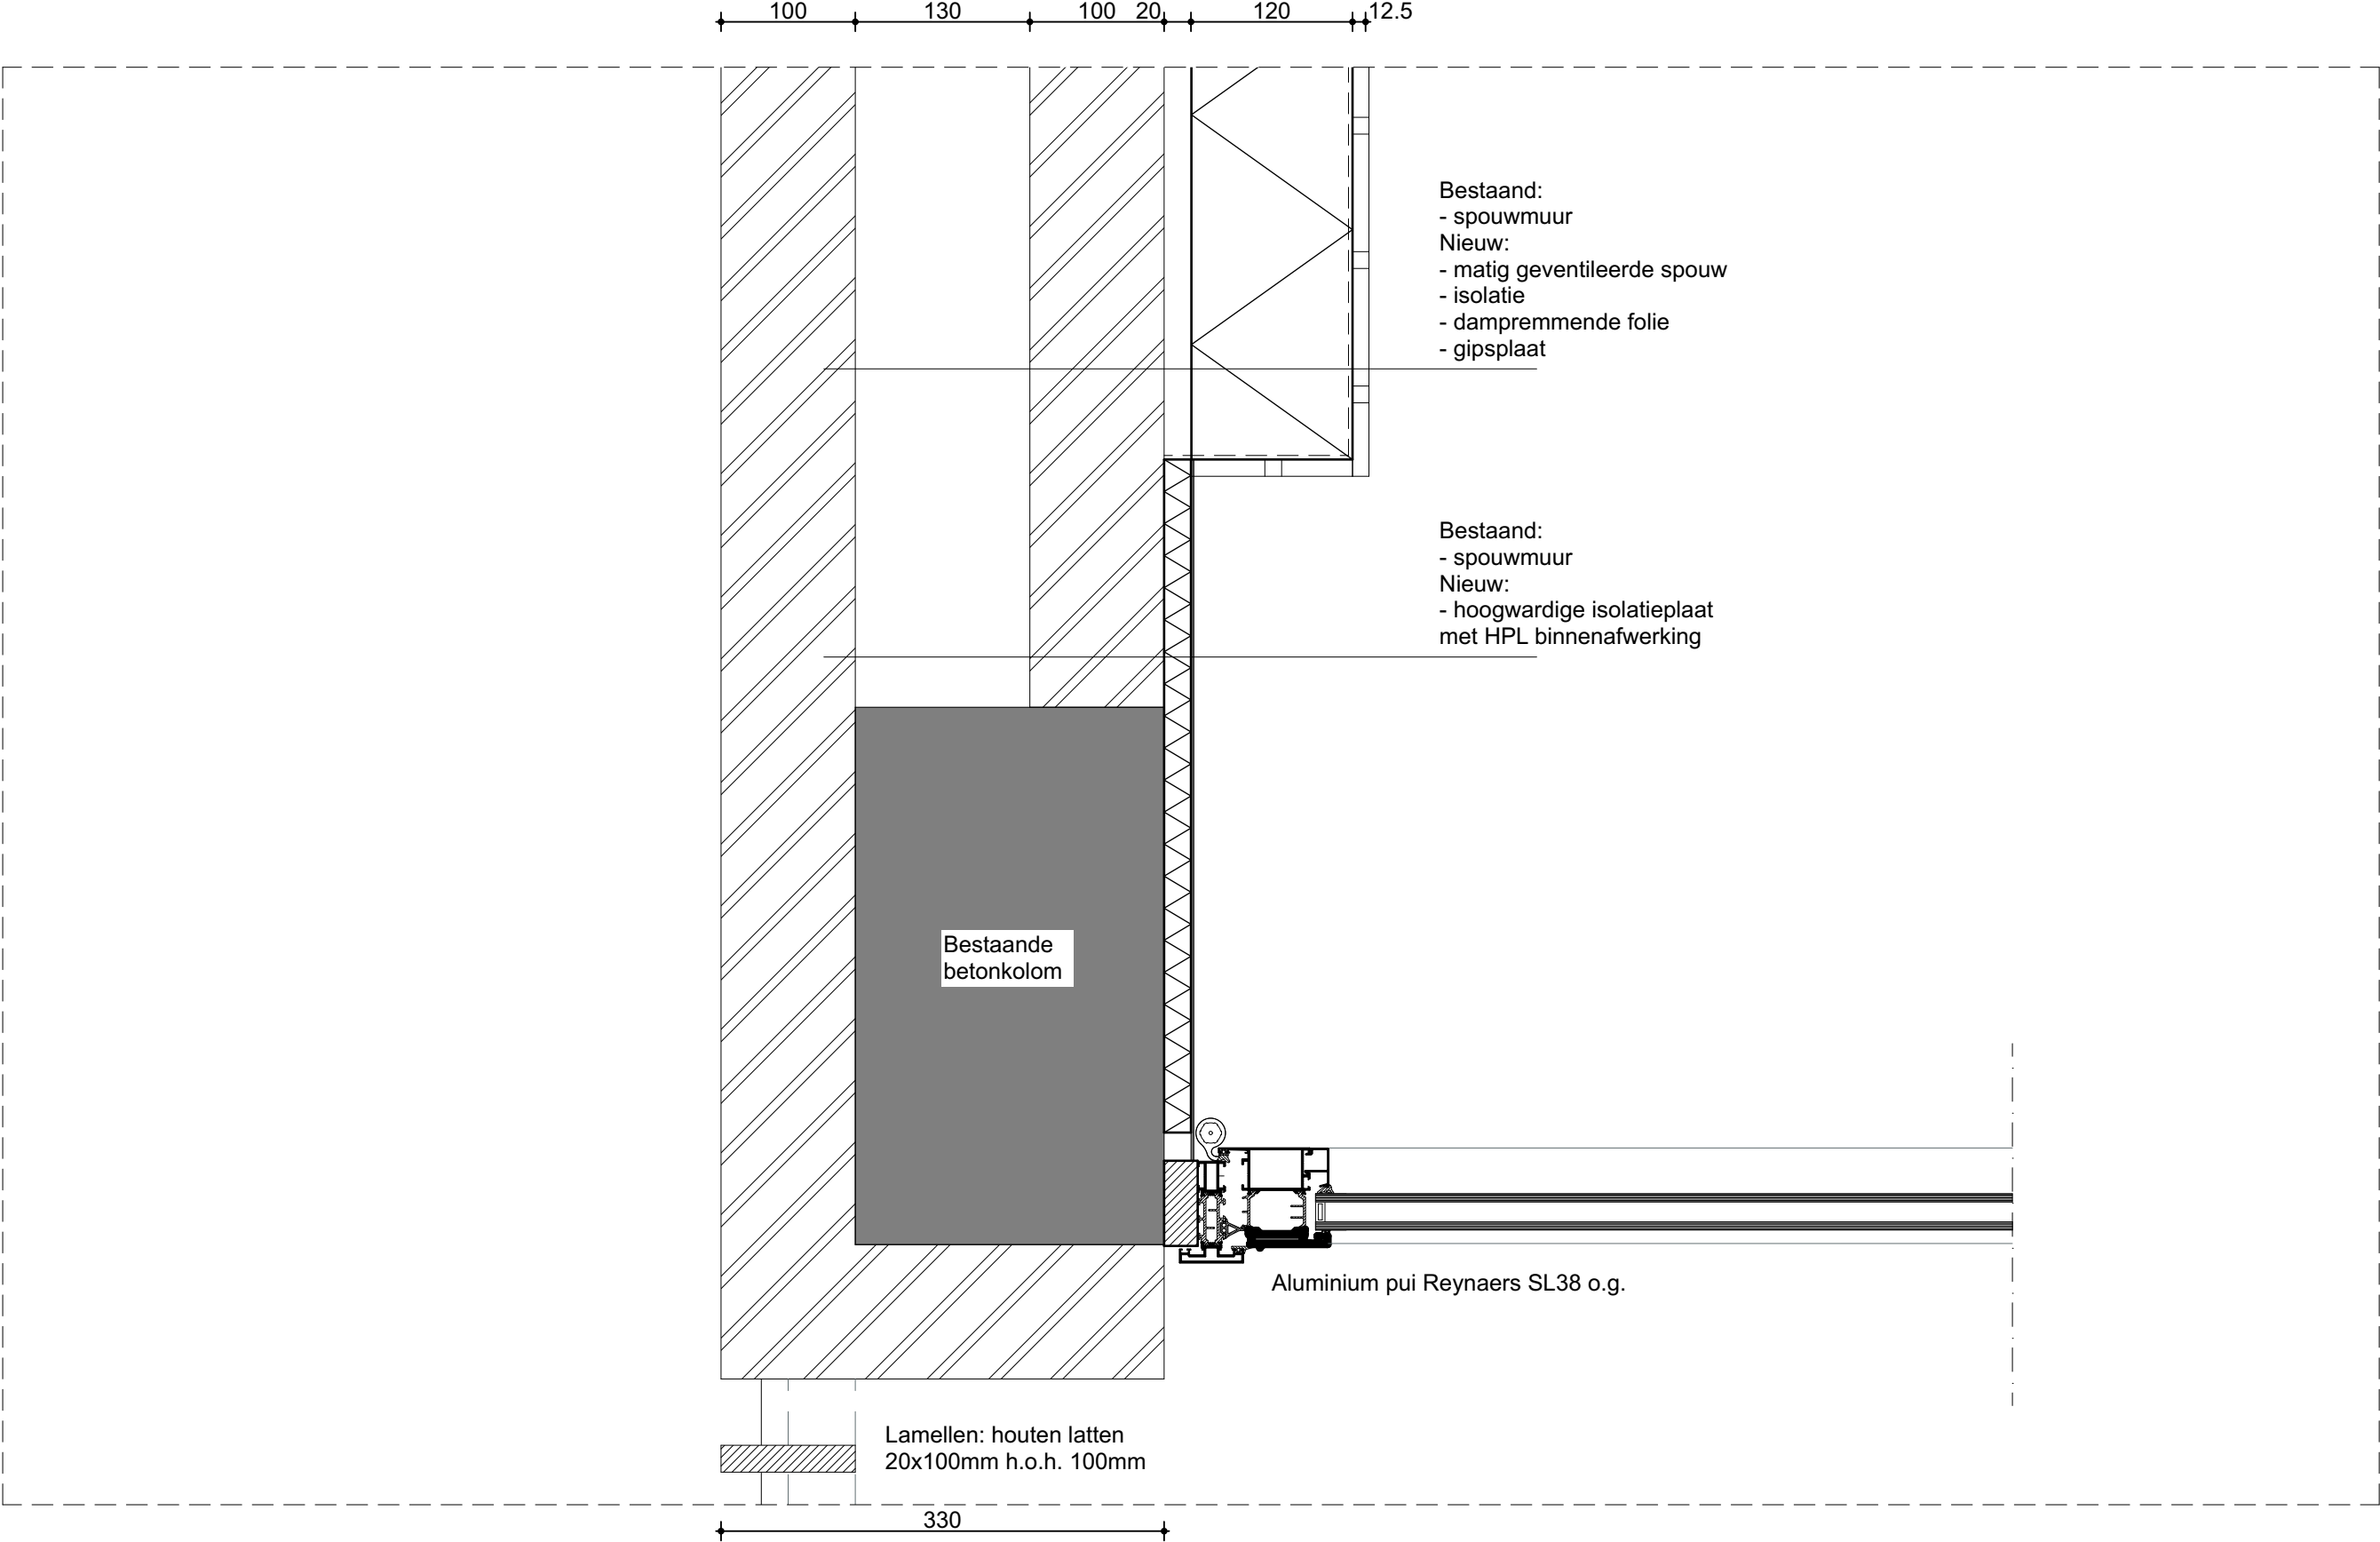


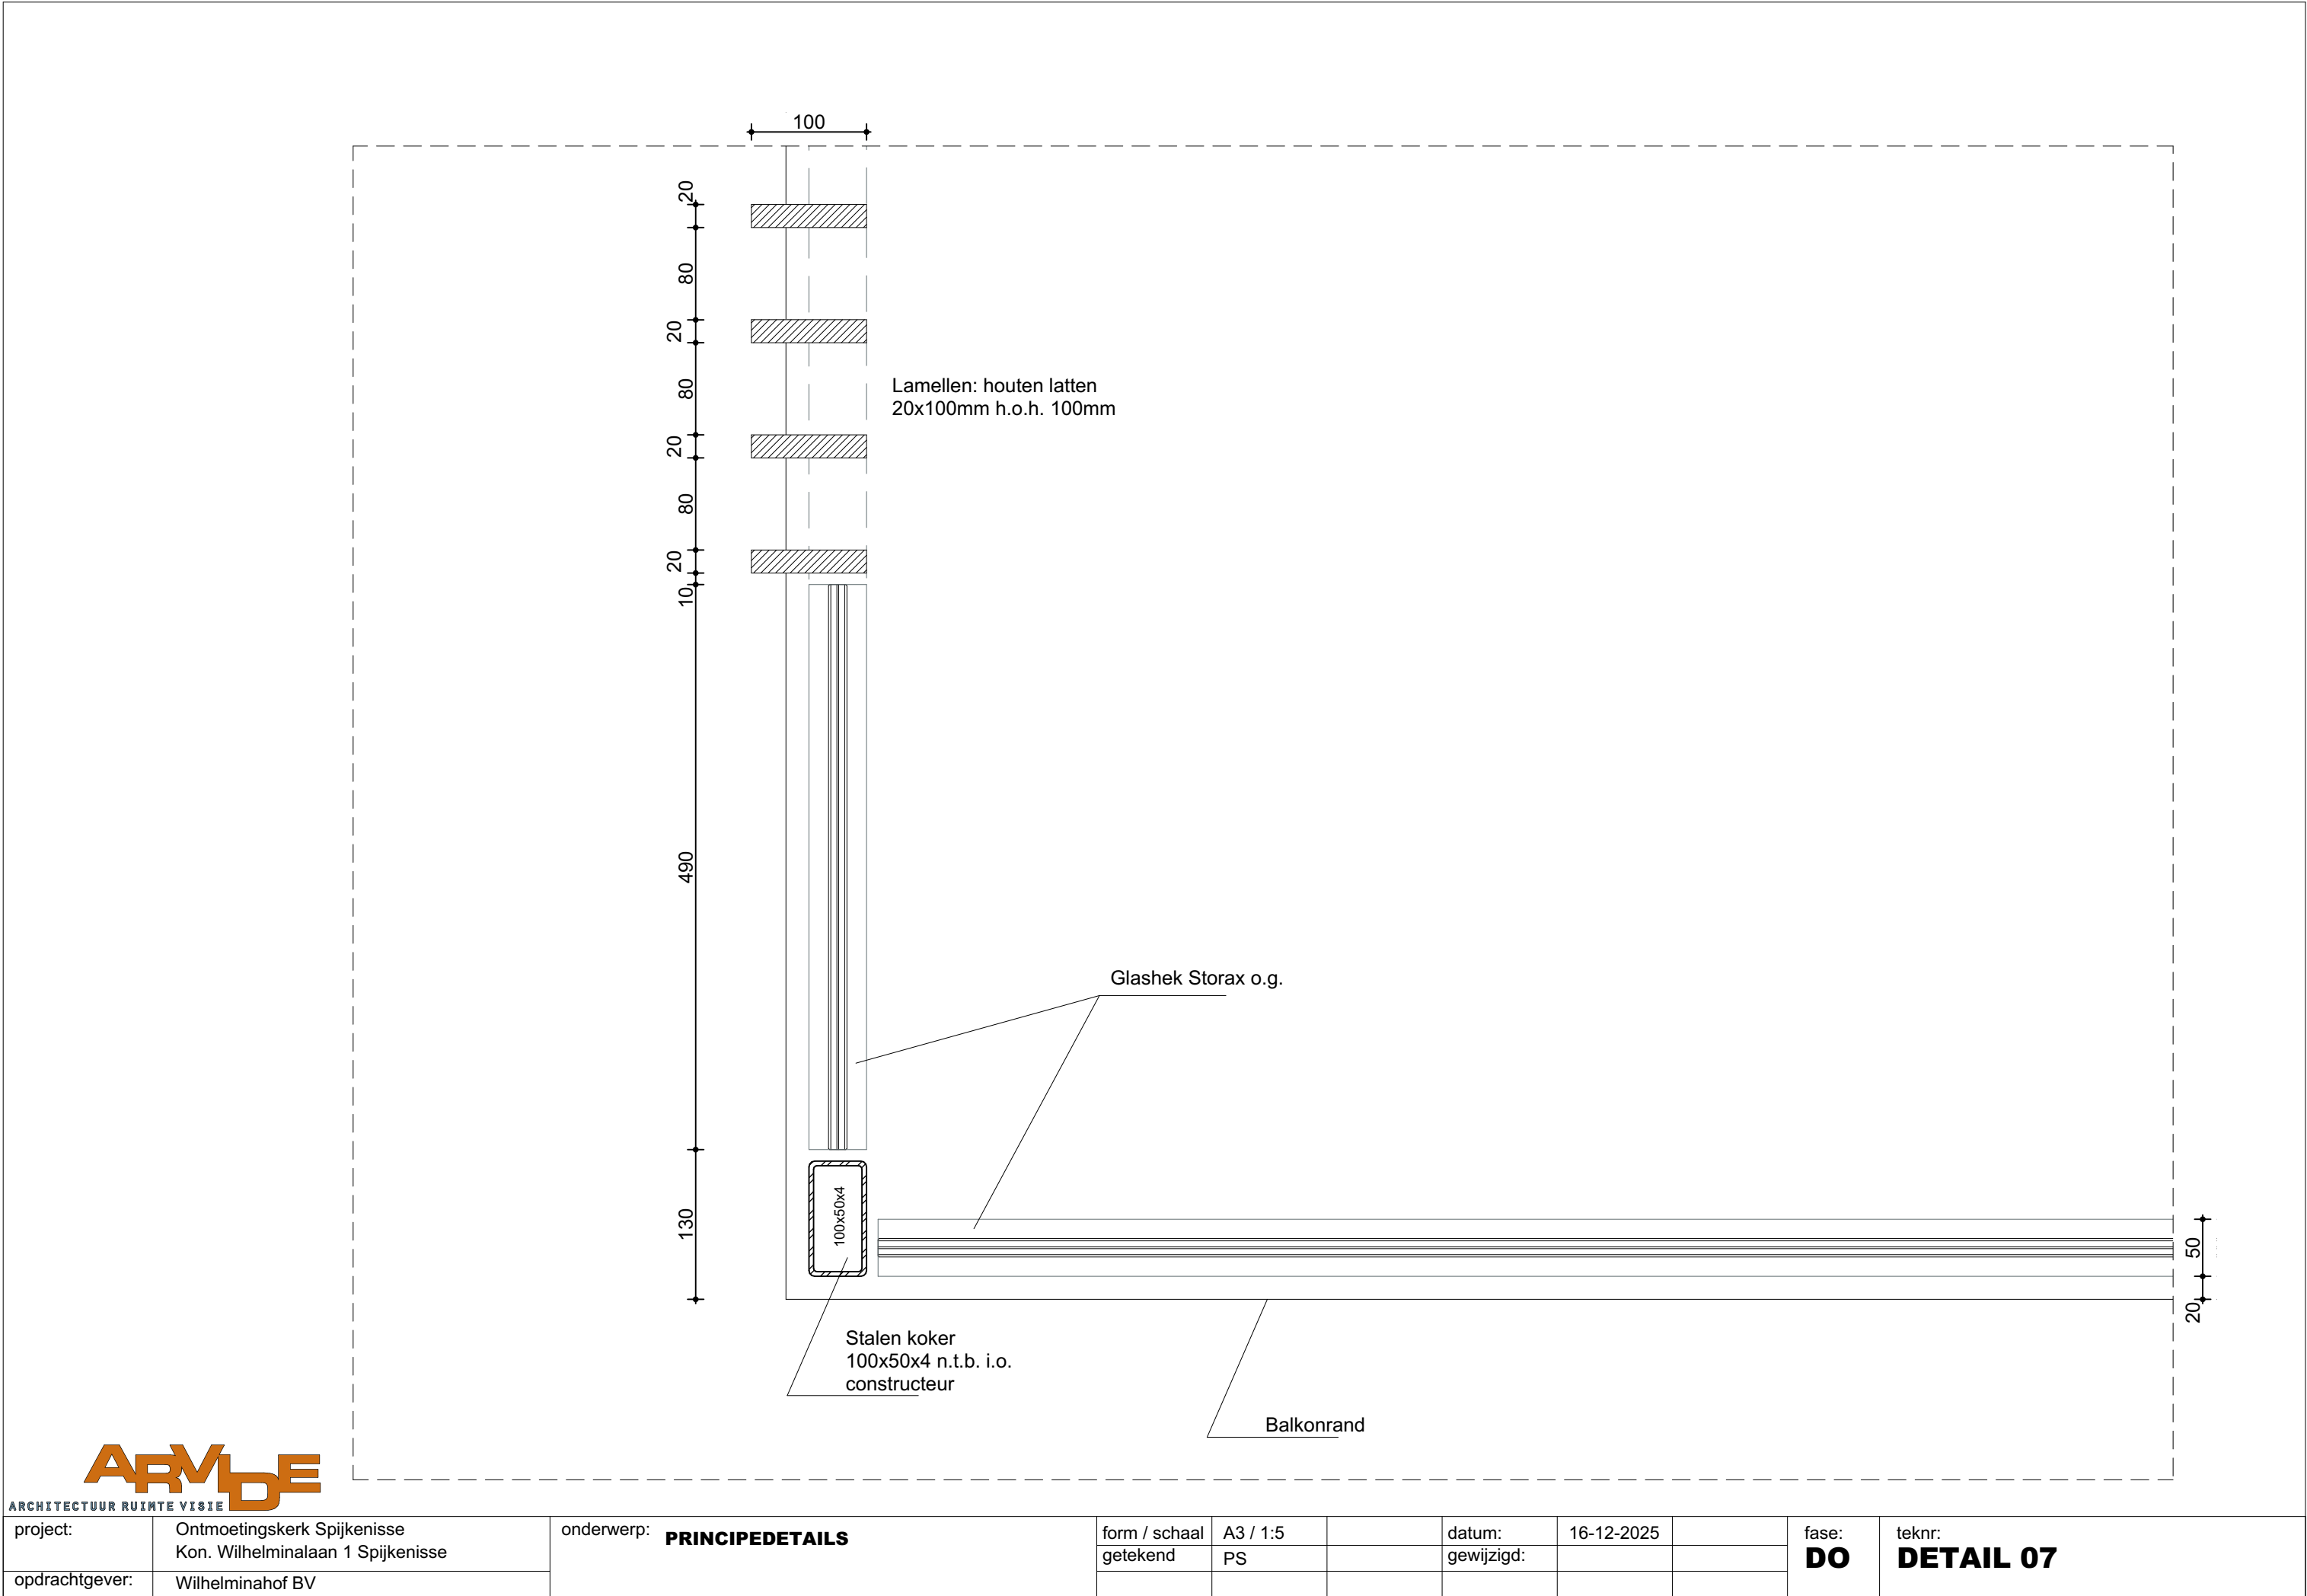

project:	Ontmoetingskerk Spijkenisse Kon. Wilhelminalaan 1 Spijkenisse	onderwerp: PRINCIPEDetails	form / schaal getekend	A3 / 1:5 PS		datum: gewijzigd:	16-12-2025		fase: DO	teknr: DETAIL 07
opdrachtgever:	Wilhelminahof BV									

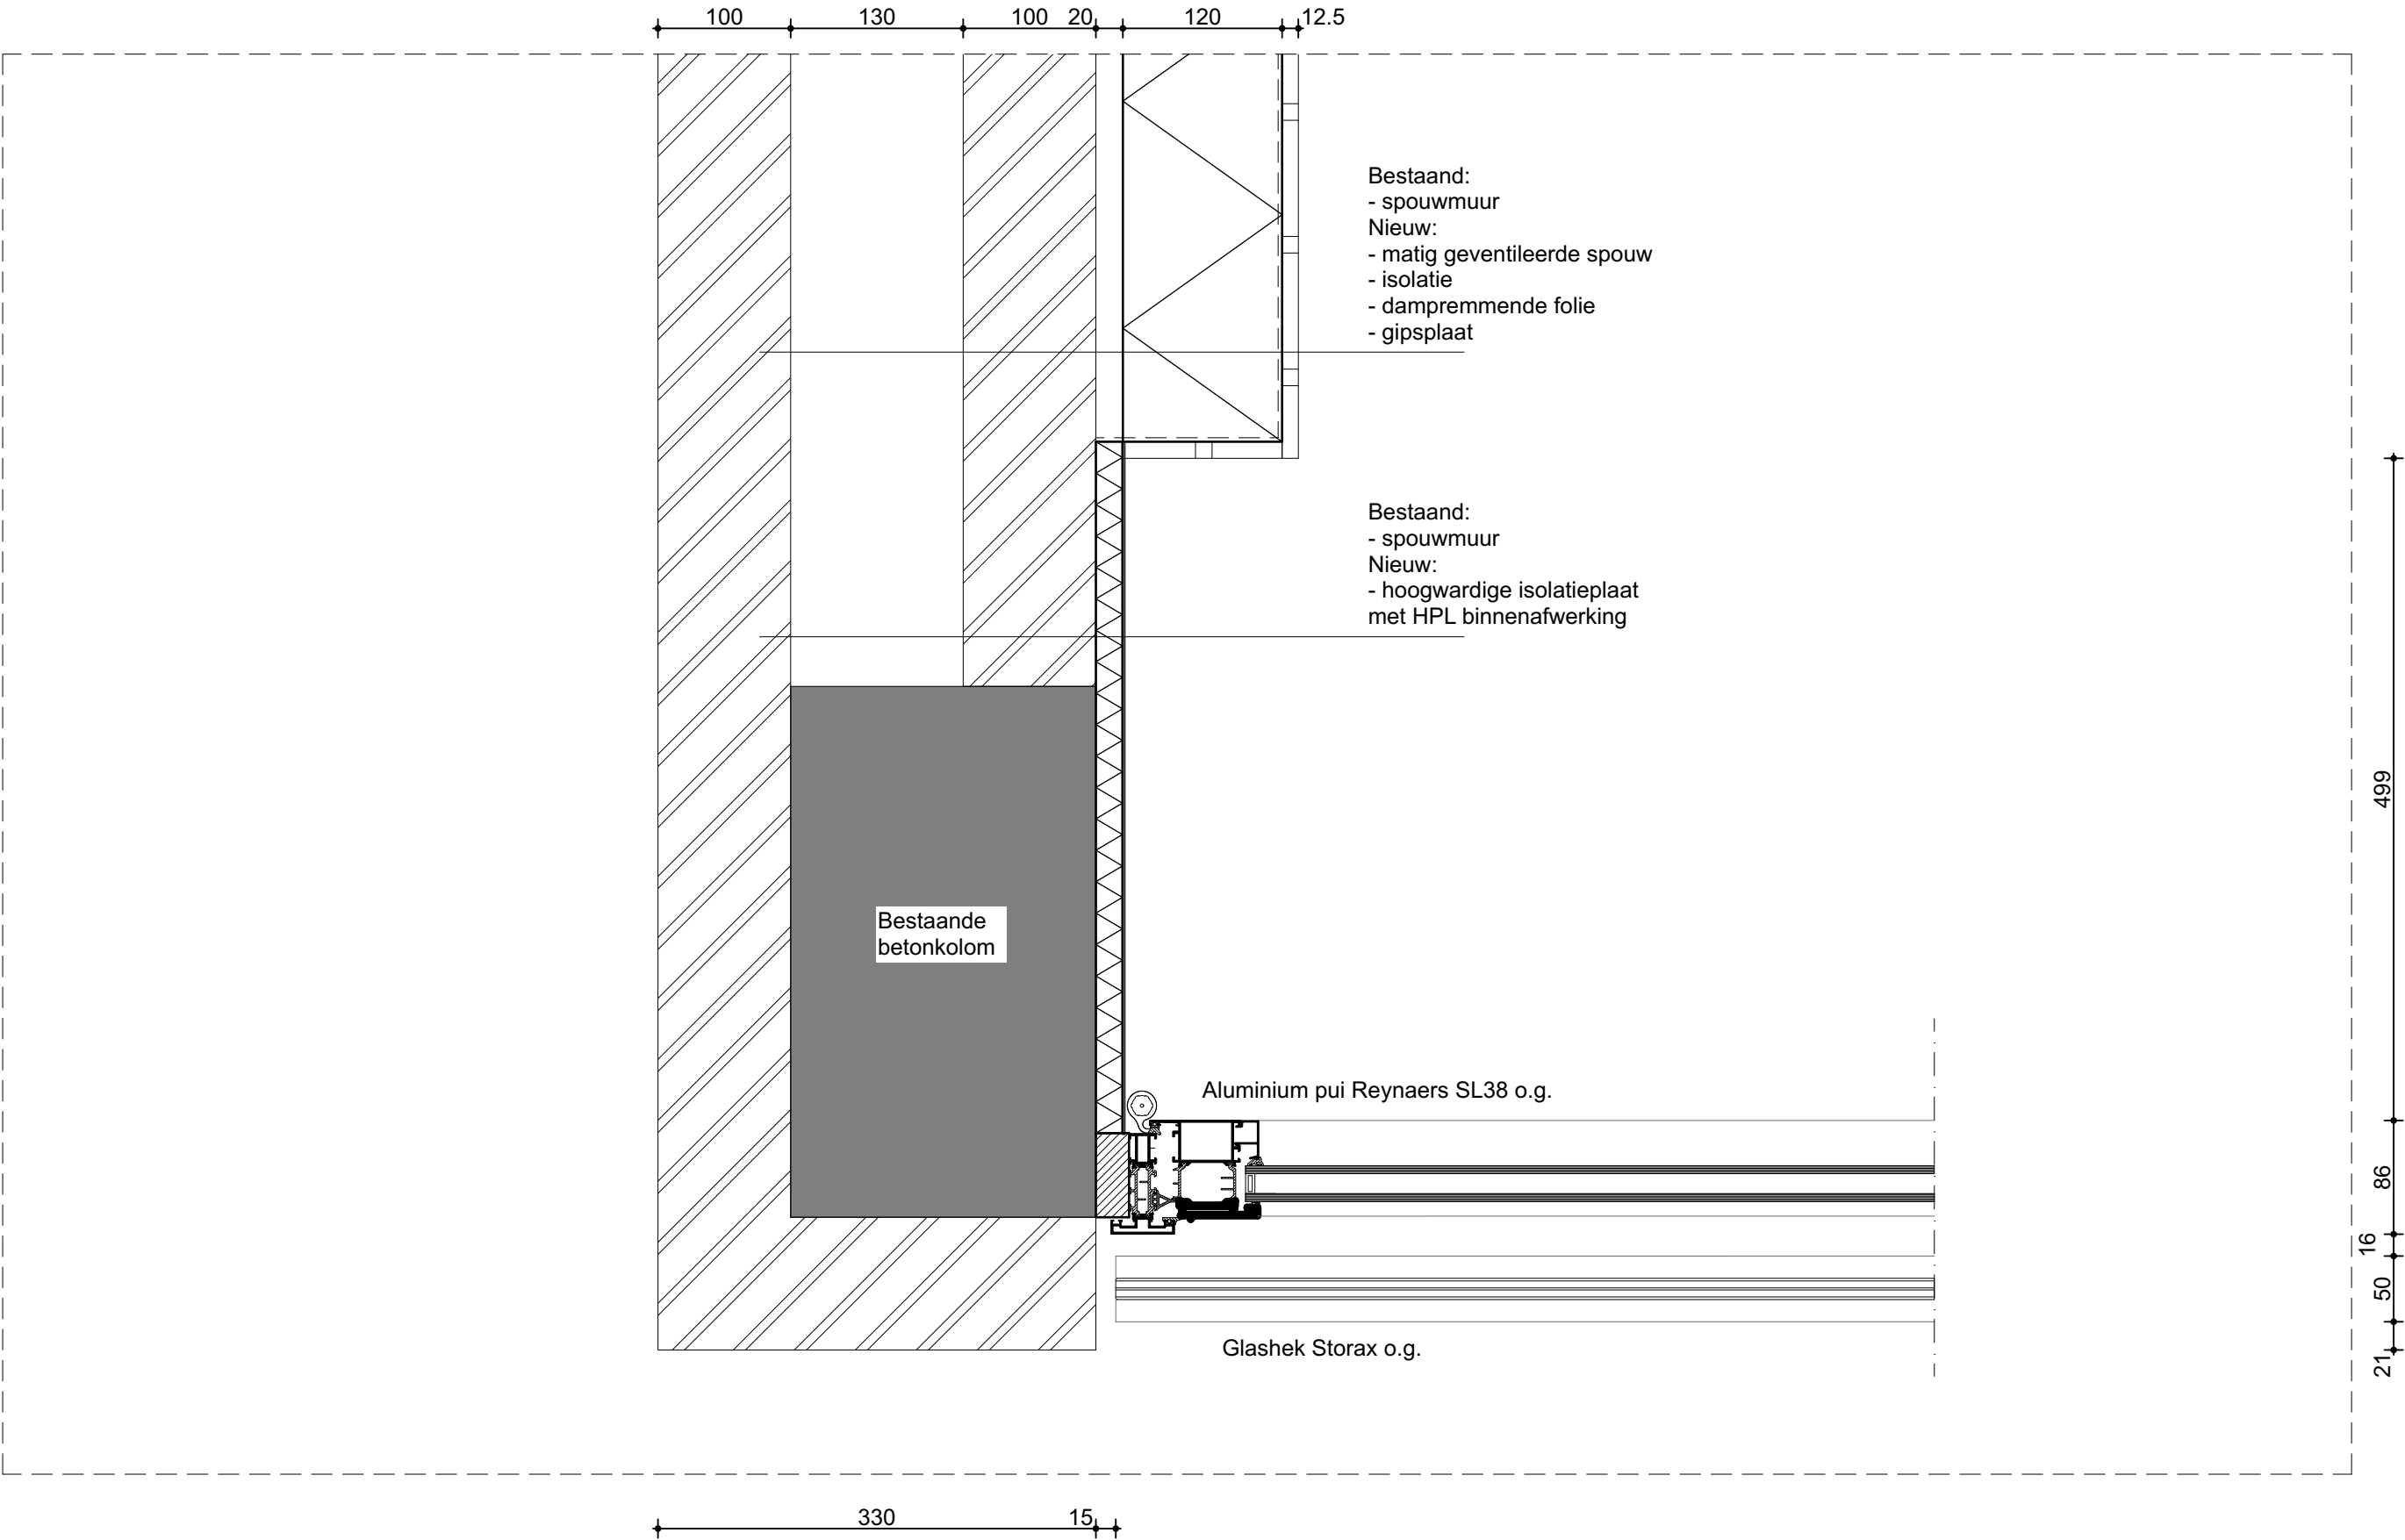

project:	Ontmoetingskerk Spijkenisse Kon. Wilhelminalaan 1 Spijkenisse	onderwerp: PRINCIPEDetails	form / schaal	A3 / 1:5		datum:	16-12-2025		fase: DO	teknr: DETAIL 08
			getekend	PS		gewijzigd:				
opdrachtgever:	Wilhelminahof BV									

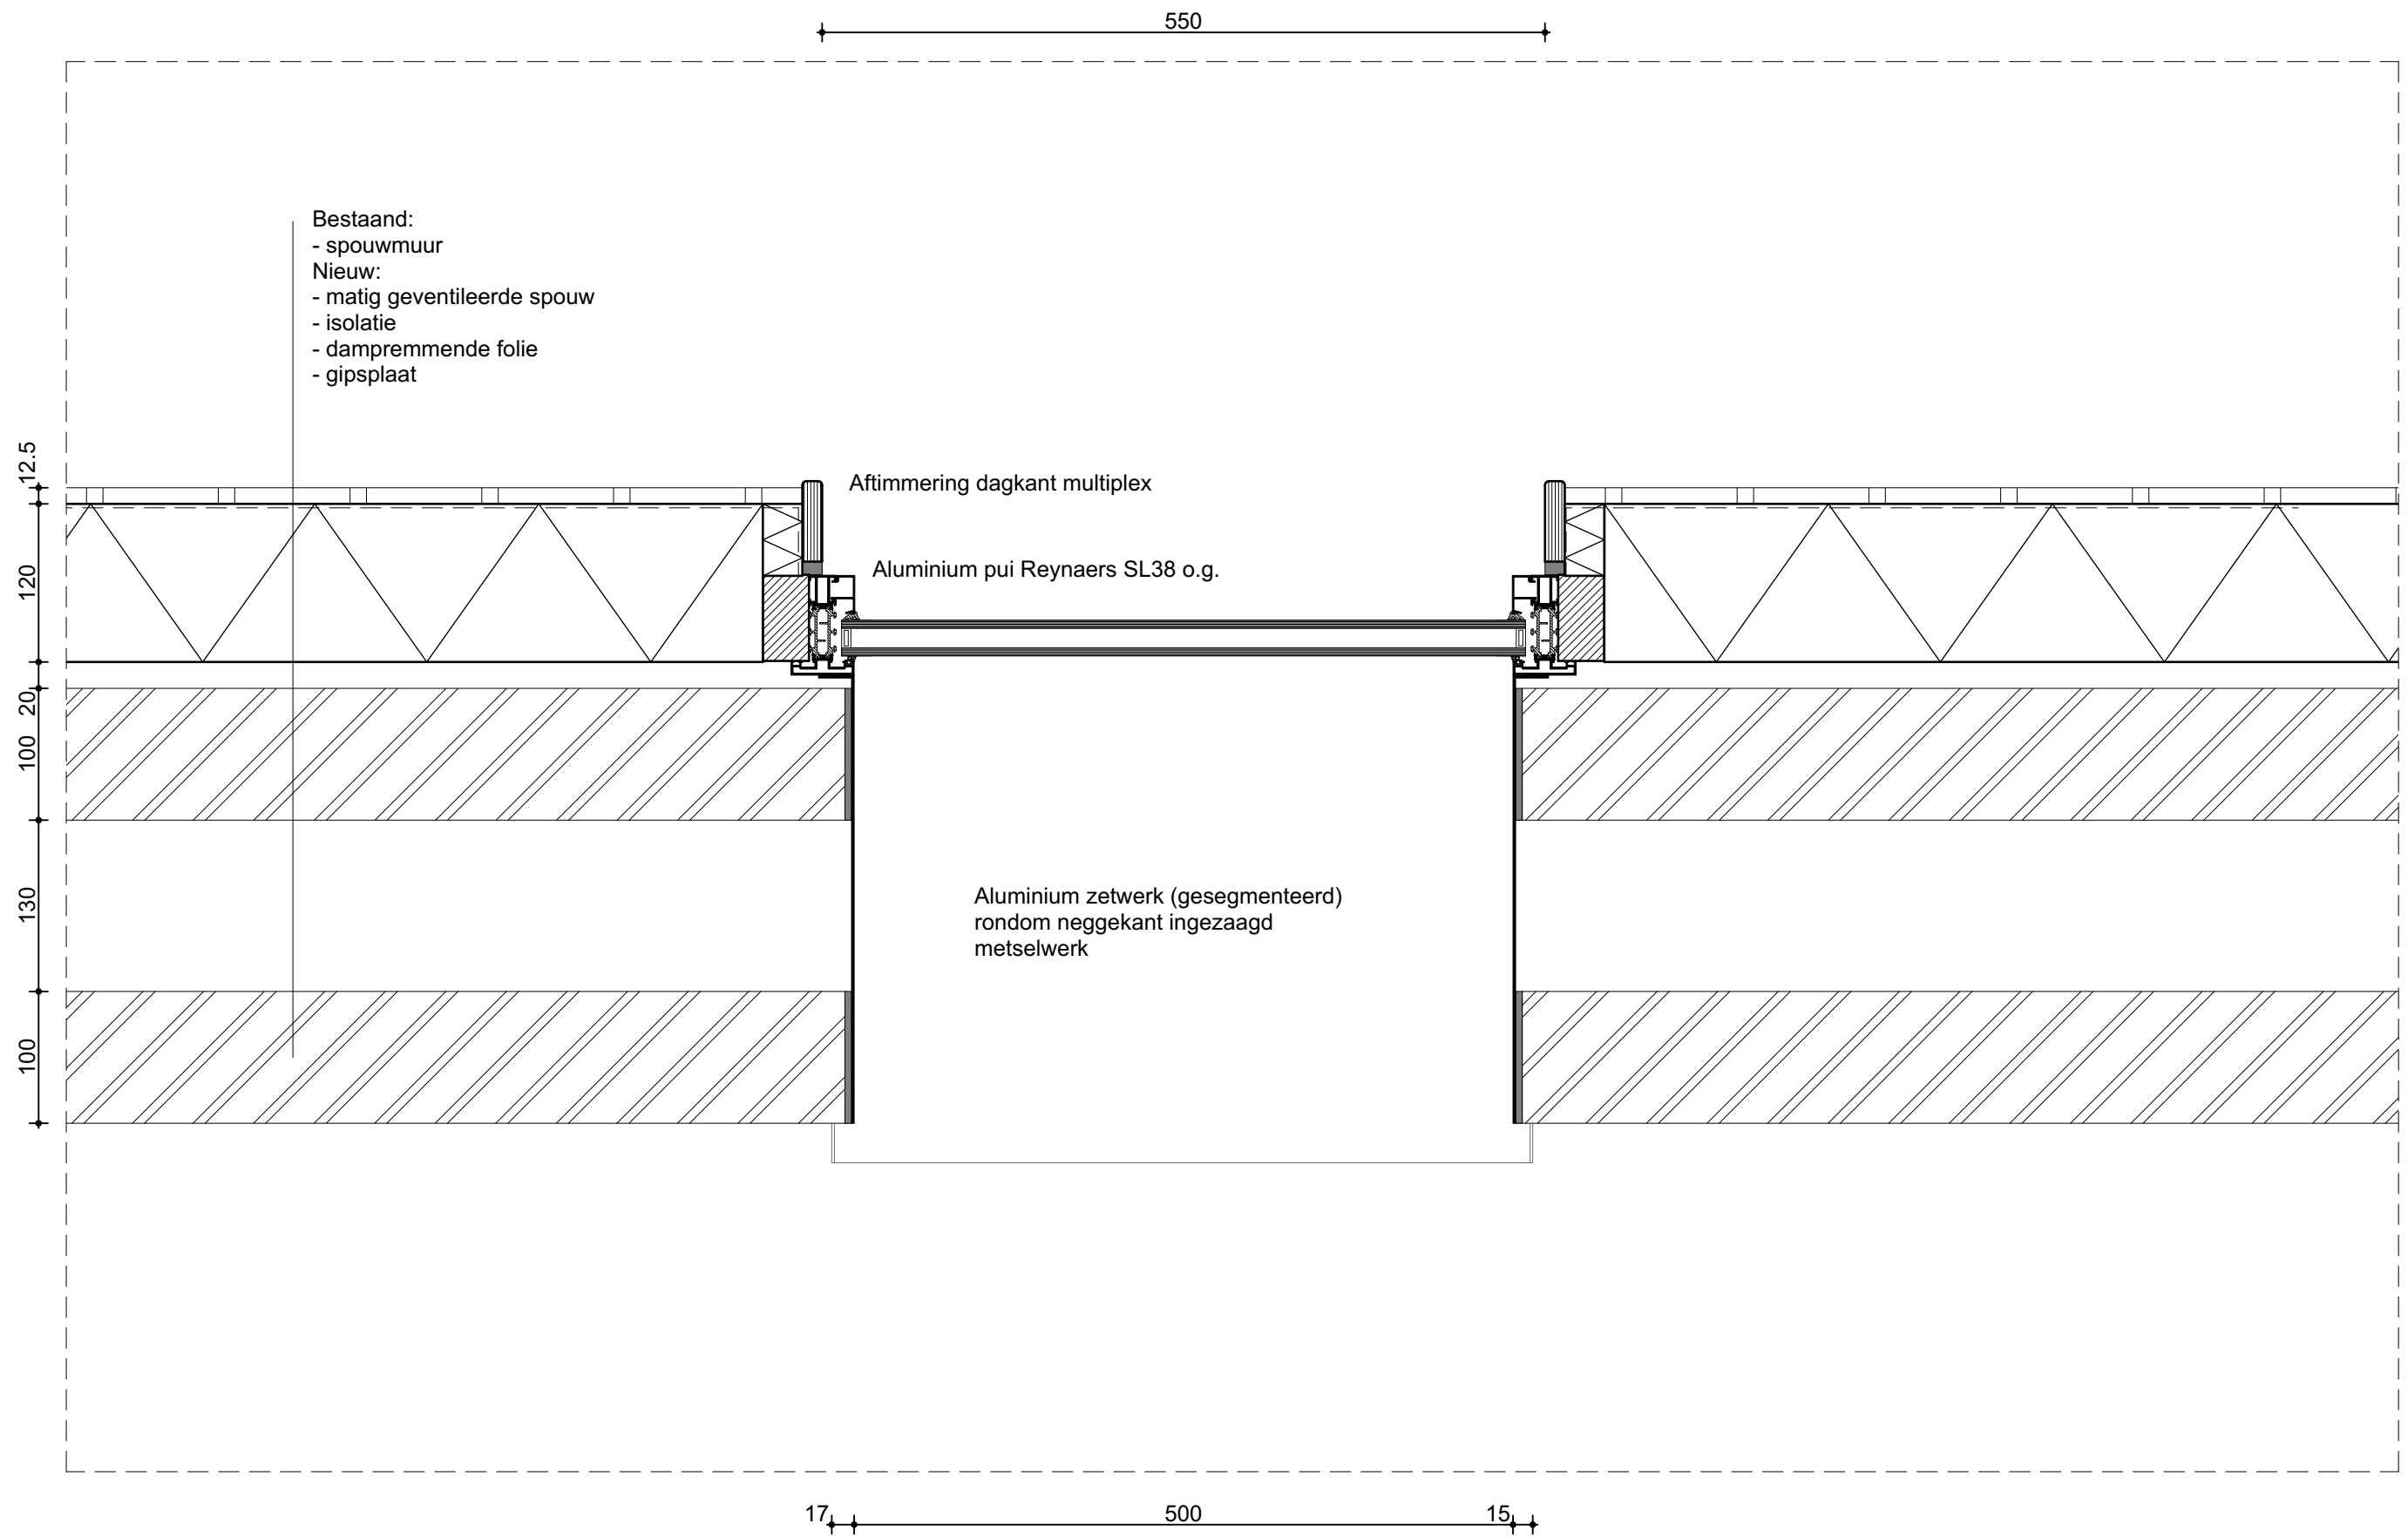

project:	Ontmoetingskerk Spijkenisse Kon. Wilhelminalaan 1 Spijkenisse	onderwerp: PRINCIPEDetails	form / schaal getekend	A3 / 1:5 PS		datum: gewijzigd:	16-12-2025		fase: DO	teknr: DETAIL 09
opdrachtgever:	Wilhelminahof BV									

