


Ontmoetingskerk Spijkenisse


Details nieuwbouw



project:	Ontmoetingskerk Spijkenisse Kon. Wilhelminalaan 1 Spijkenisse	onderwerp: PRINCIPEDetails Nieuwbouw	form / schaal	A3 / 1:100	datum:	16-12-2025	fase:	DO	DETAILS Nieuwbouw
opdrachtgever:	Wilhelminahof BV		getekend	HW	gewijzigd:				

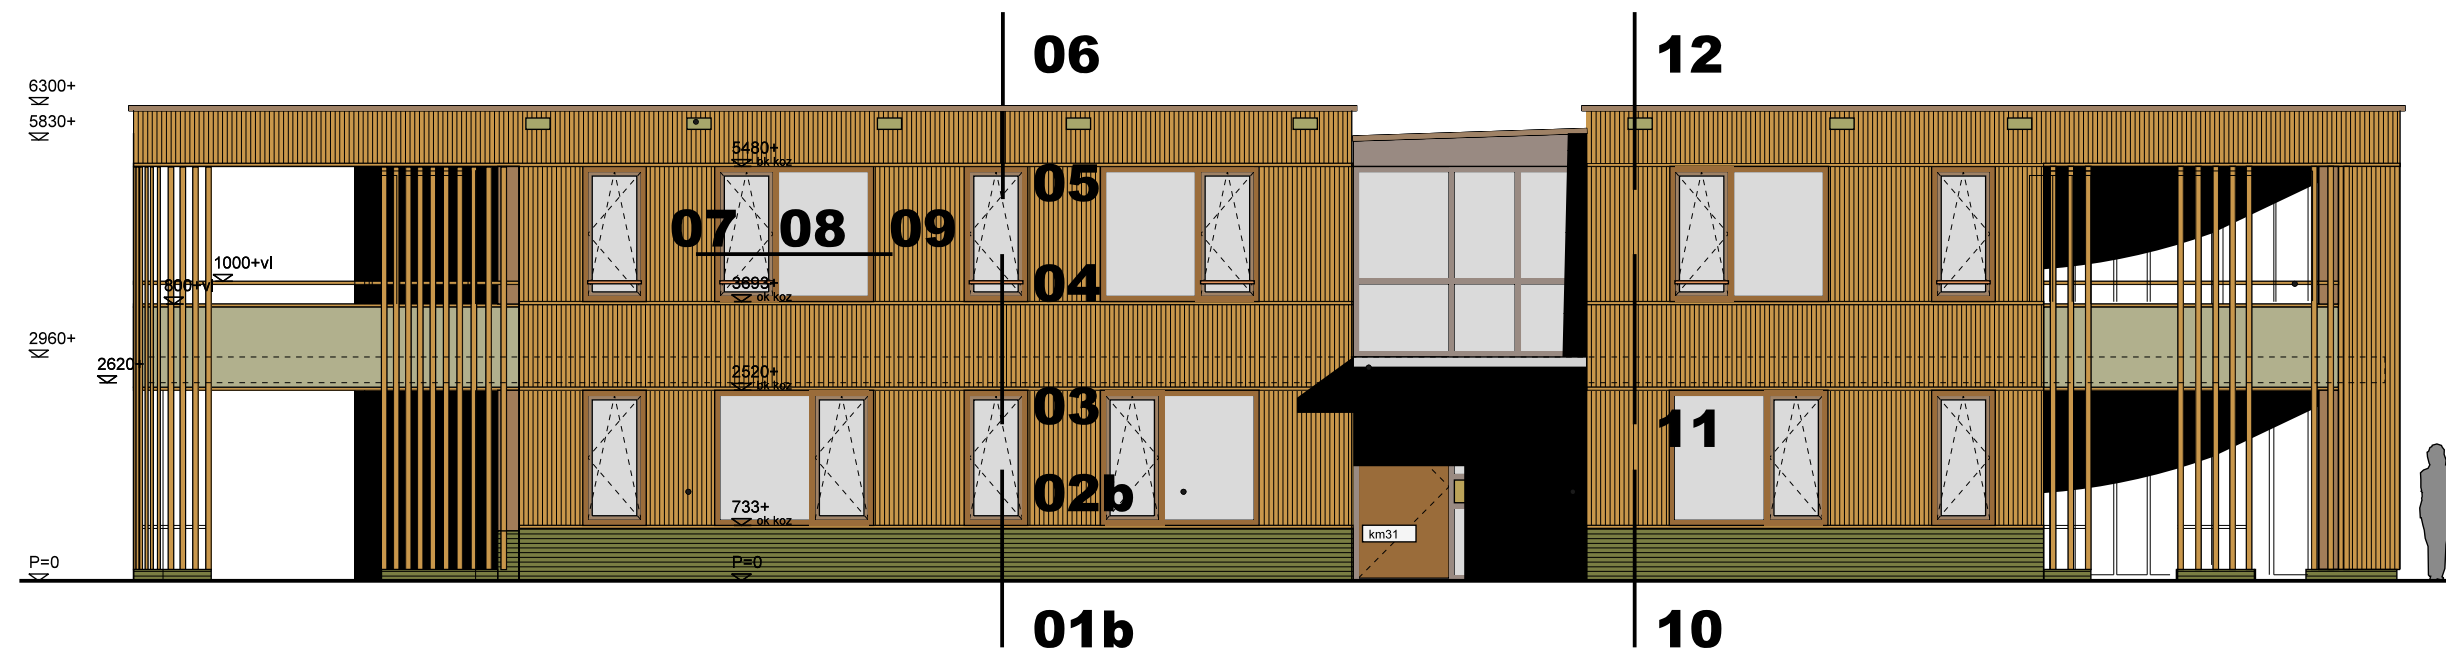

VOERGEVEL / NOORD

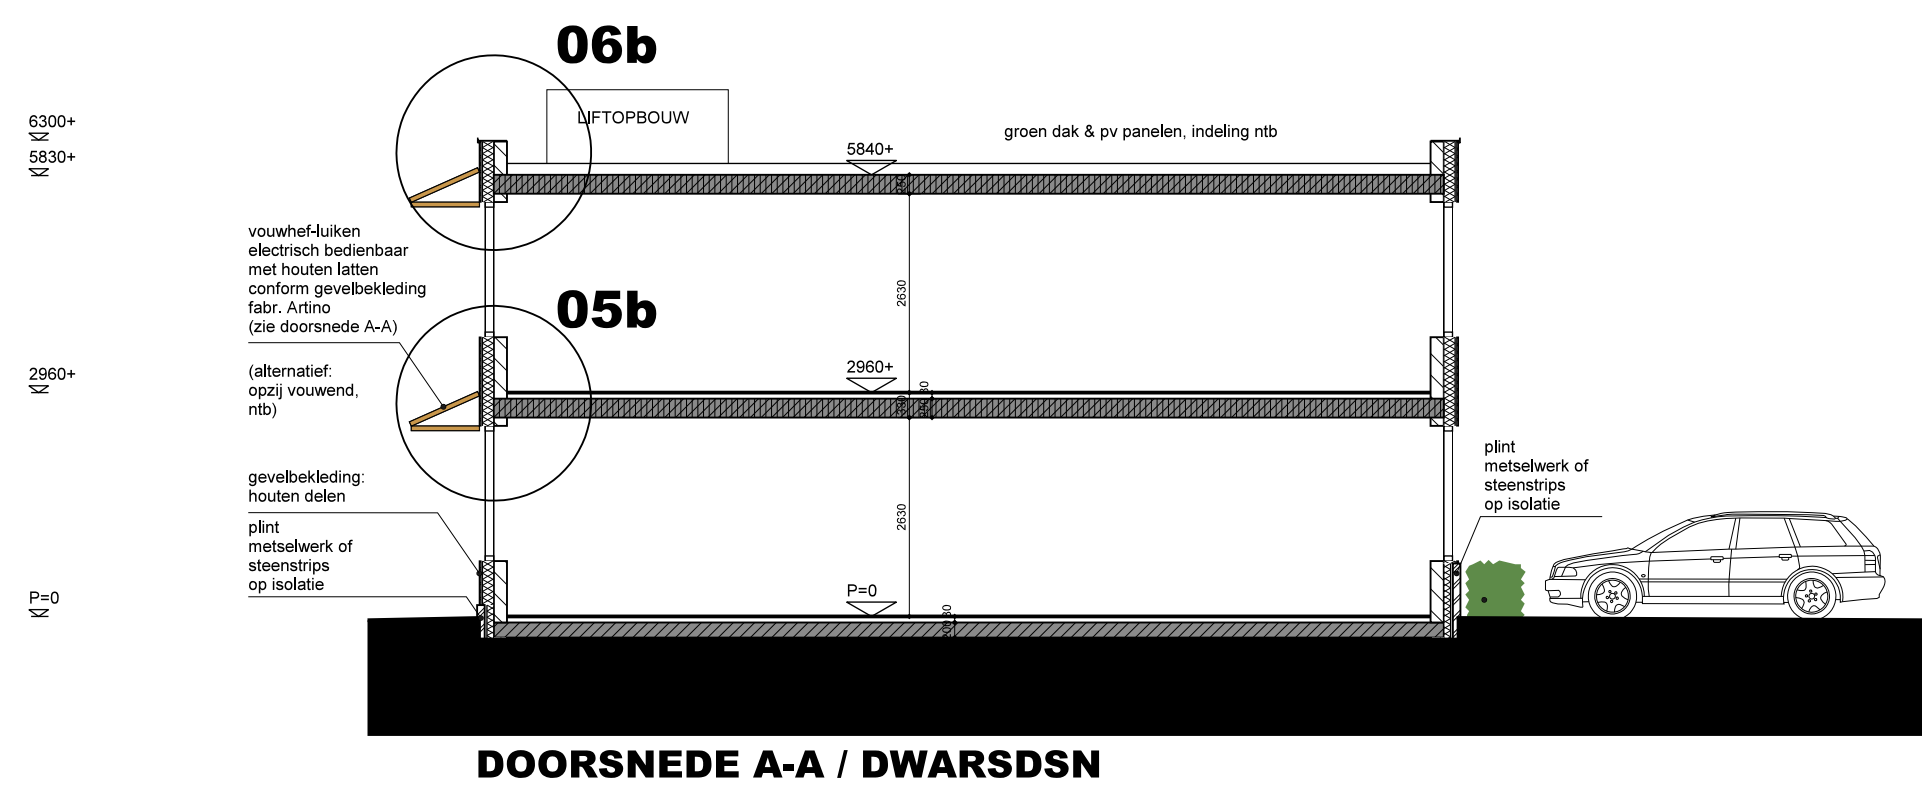


DOORSNEDE A-A / DWARSDSN

RENVOOI


- beton
- gewapend beton
- metselwerk
- kalkzandsteen
- hout
- isolatie



project:	Ontmoetingskerk Spijkenisse Kon. Wilhelminalaan 1 Spijkenisse	onderwerp: PRINCIPEDetails OVERZICHT BLAD 01	form / schaal	A3 / 1:100	datum:	16-12-2025	fase:	DO	teknr:	DET-BLAD-01
opdrachtgever:	Wilhelminahof BV		getekend	HW	gewijzigd:					

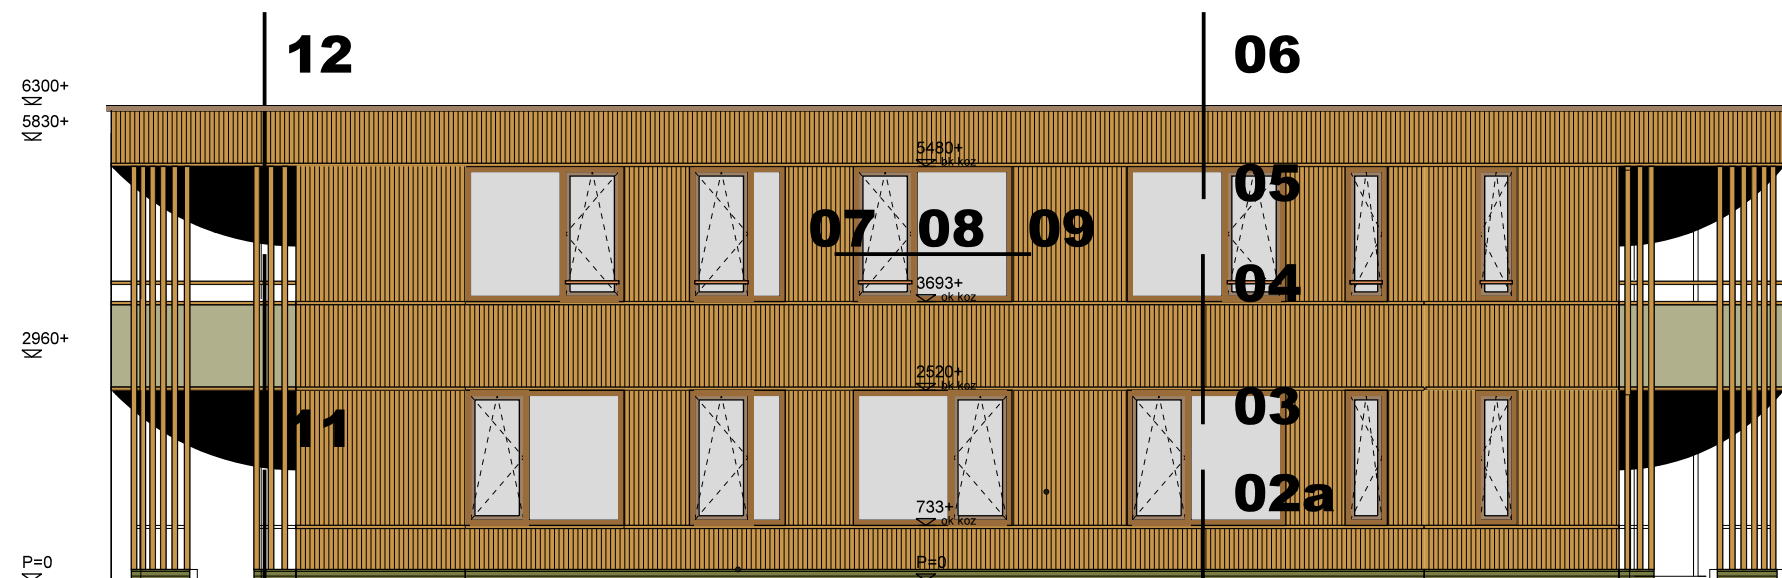

10
STRAATGEVEL / WEST

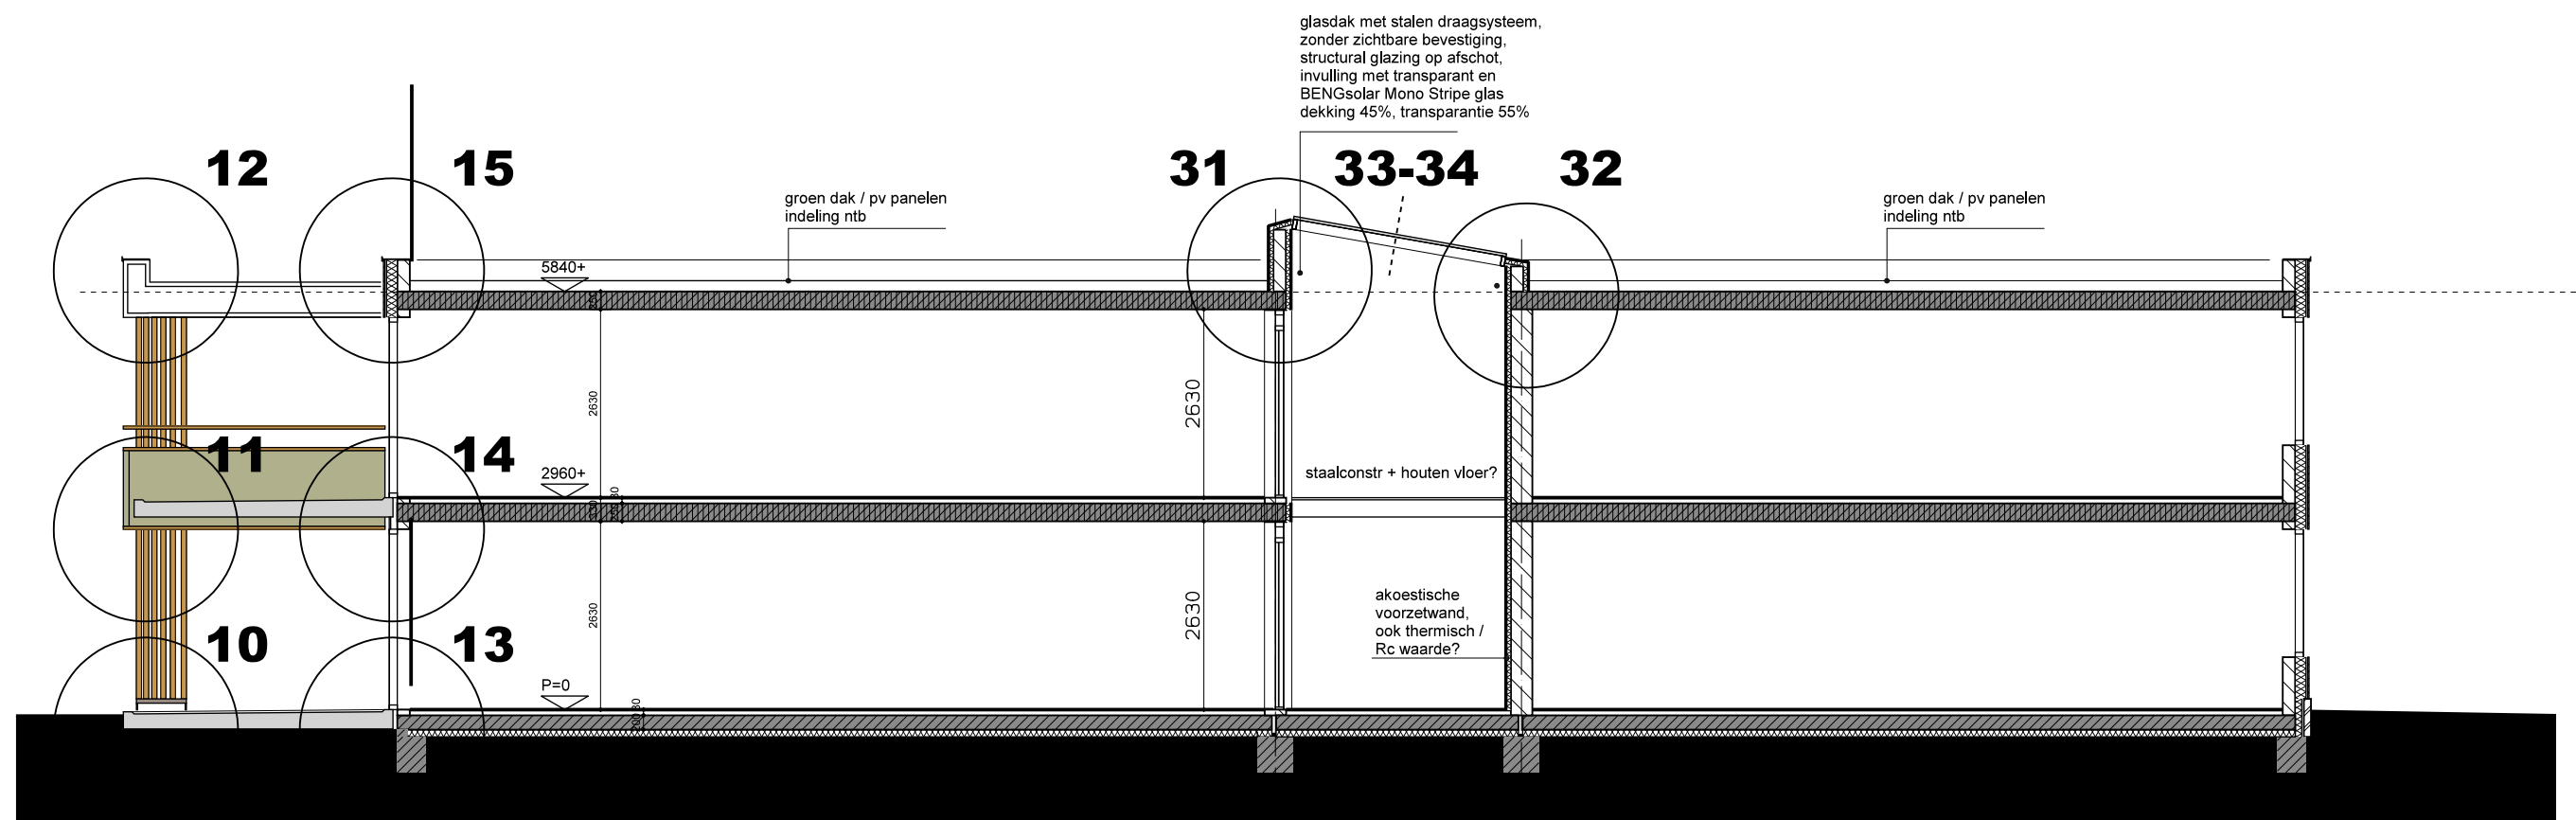

DOORSNEDE B-B / LANGSDSN

ARMDE
ARCHITECTUUR RUIMTE VISIE


project:	Ontmoetingskerk Spijkenisse Kon. Wilhelminalaan 1 Spijkenisse	onderwerp: PRINCIPEDetails OVERZICHT BLAD 02	form / schaal	A3 / 1:100	datum:	16-12-2025	fase:	teknr:
opdrachtgever:	Wilhelminahof BV		getekend	HW	gewijzigd:		DO	DET-BLAD-02




- RENVOOI
-  beton
 -  gewapend beton
 -  metselwerk
 -  kalkzandsteen
 -  hout
 -  isolatie



project:	Ontmoetingskerk Spijkenisse Kon. Wilhelminalaan 1 Spijkenisse	onderwerp: PRINCIPEDetails OVERZICHT BLAD 03	form / schaal	A3 / 1:100		datum:	16-12-2025		fase: DO	teknr: DET-BLAD-03
			getekend	HW		gewijzigd:				
opdrachtgever:	Wilhelminahof BV									

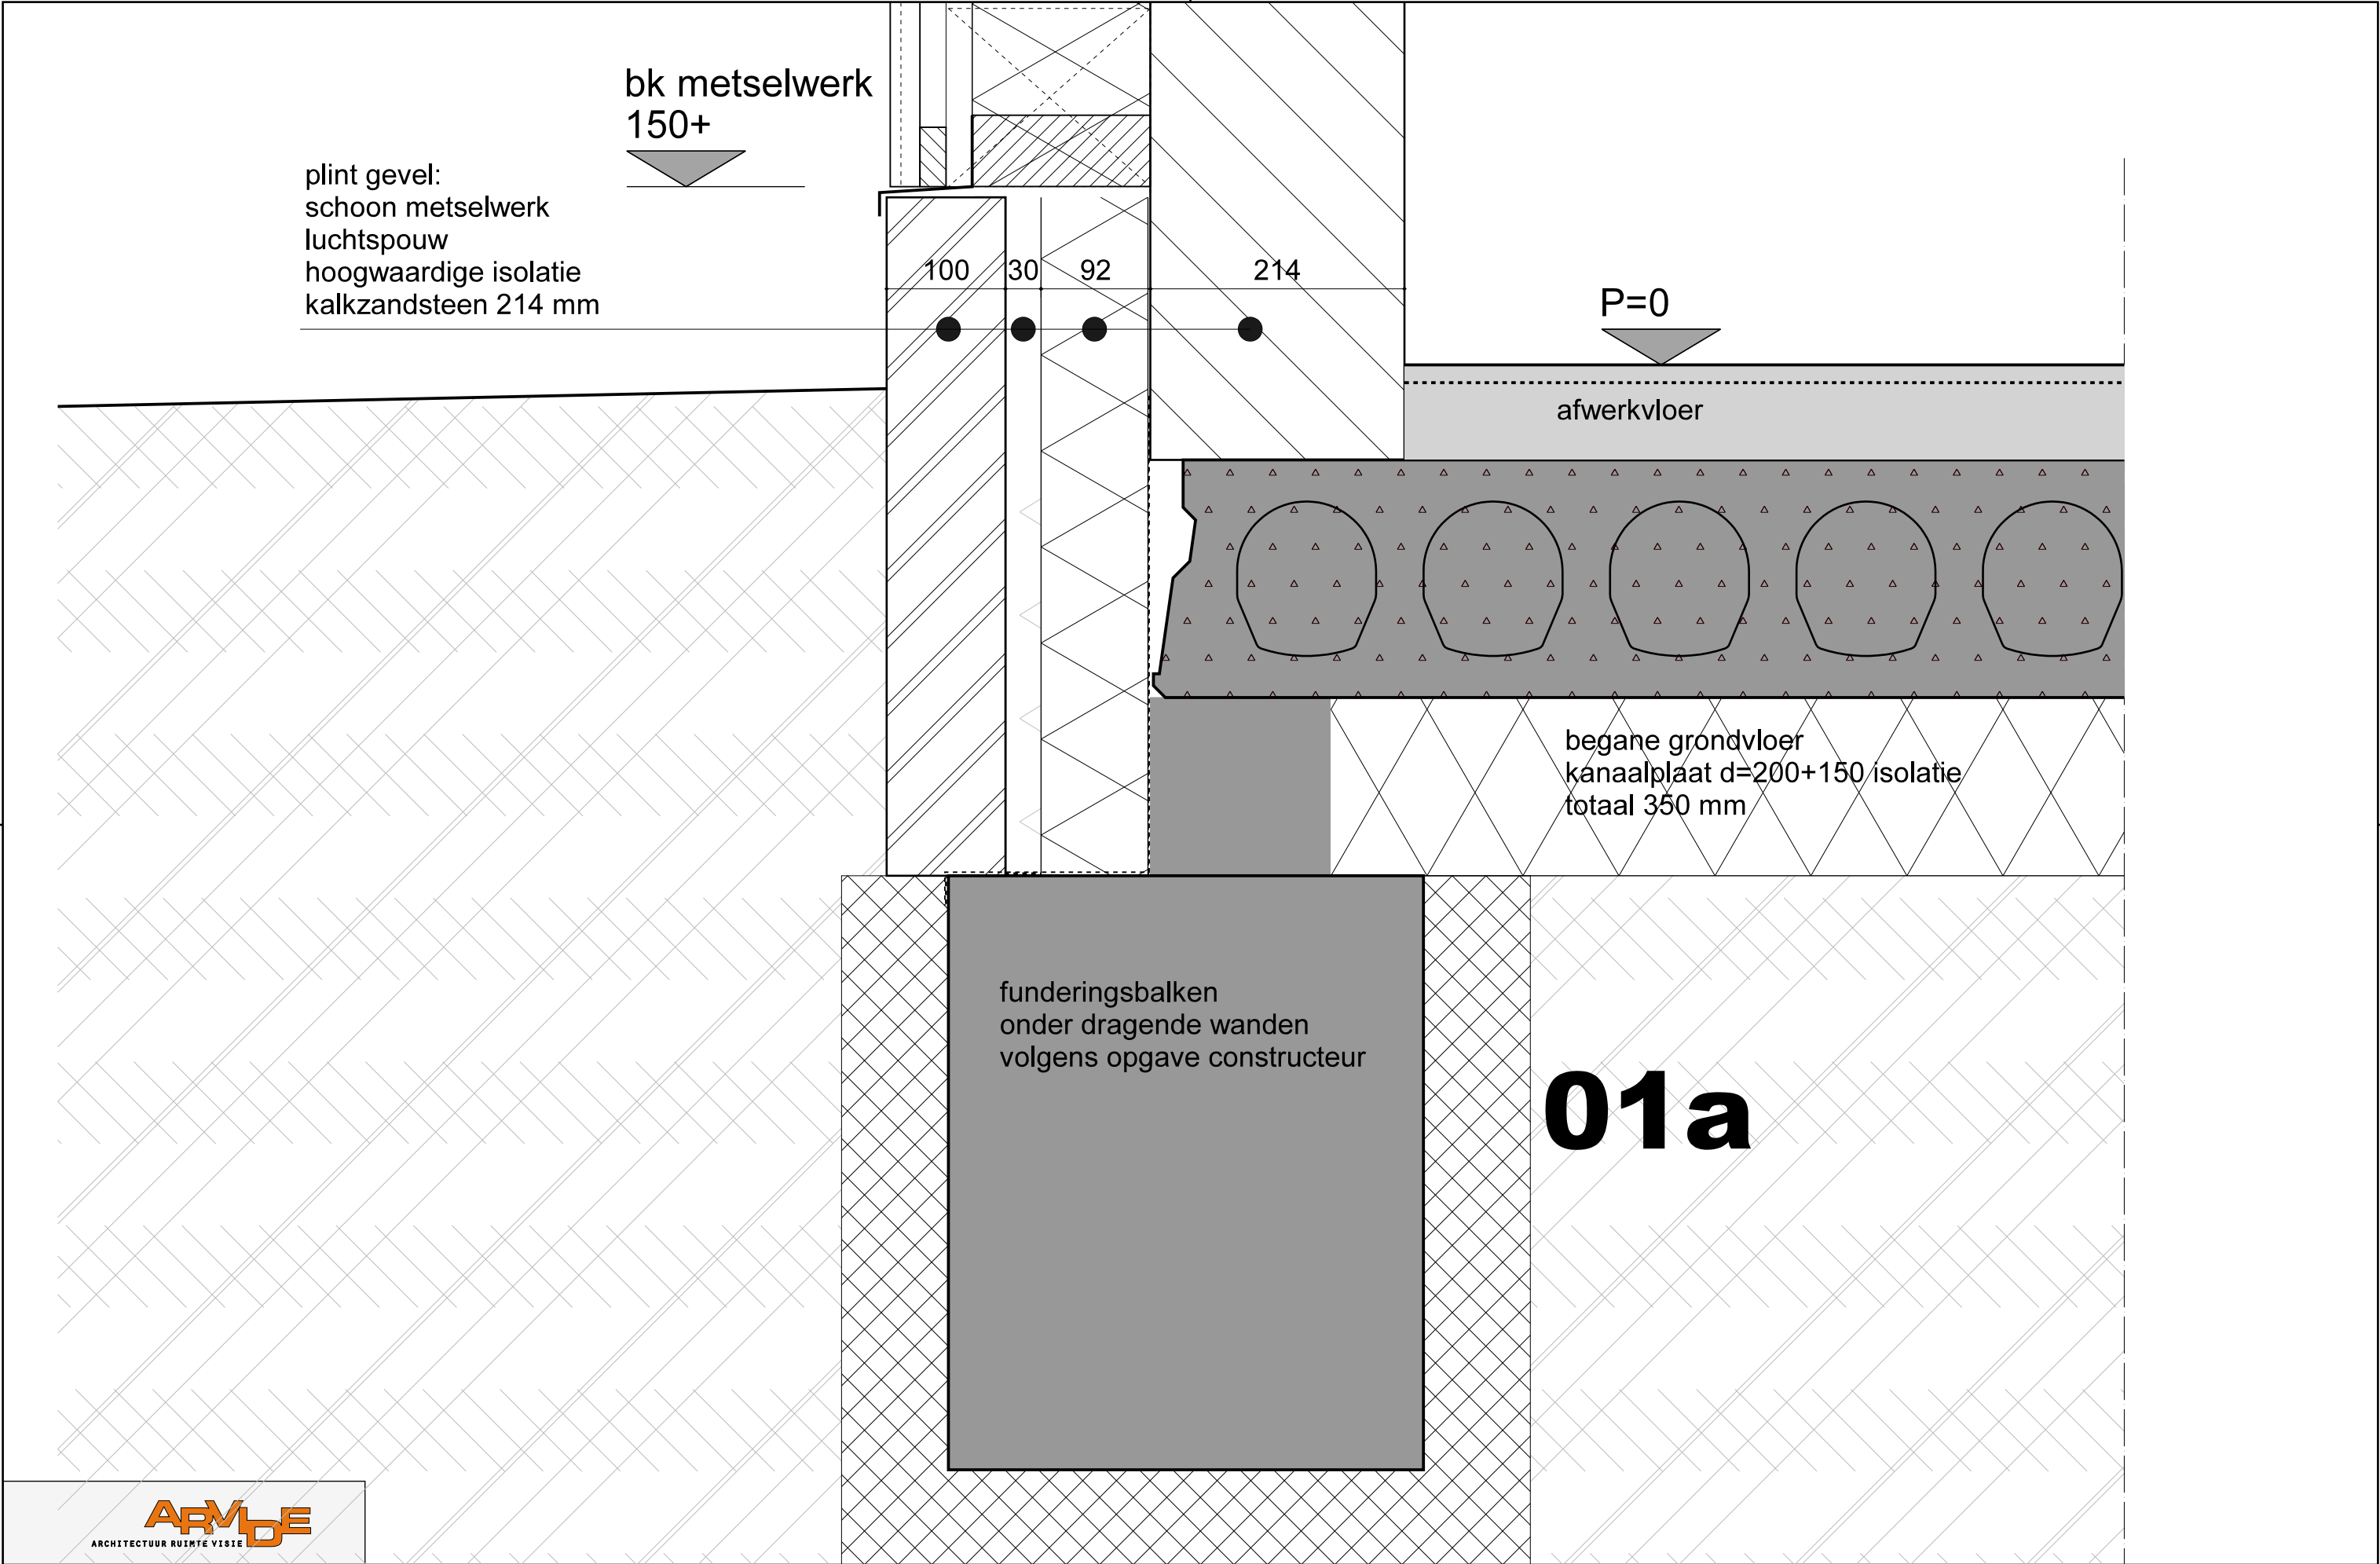

project:	Ontmoetingskerk Spijkenisse Kon. Wilhelminalaan 1 Spijkenisse	onderwerp: PRINCIPEDetails	form / schaal	A3 / 1:100	datum:	16-12-2025	fase:	tek.nr:
opdrachtgever:	Wilhelminahof BV		getekend	HW	gewijzigd:		DO	DETAIL 01a

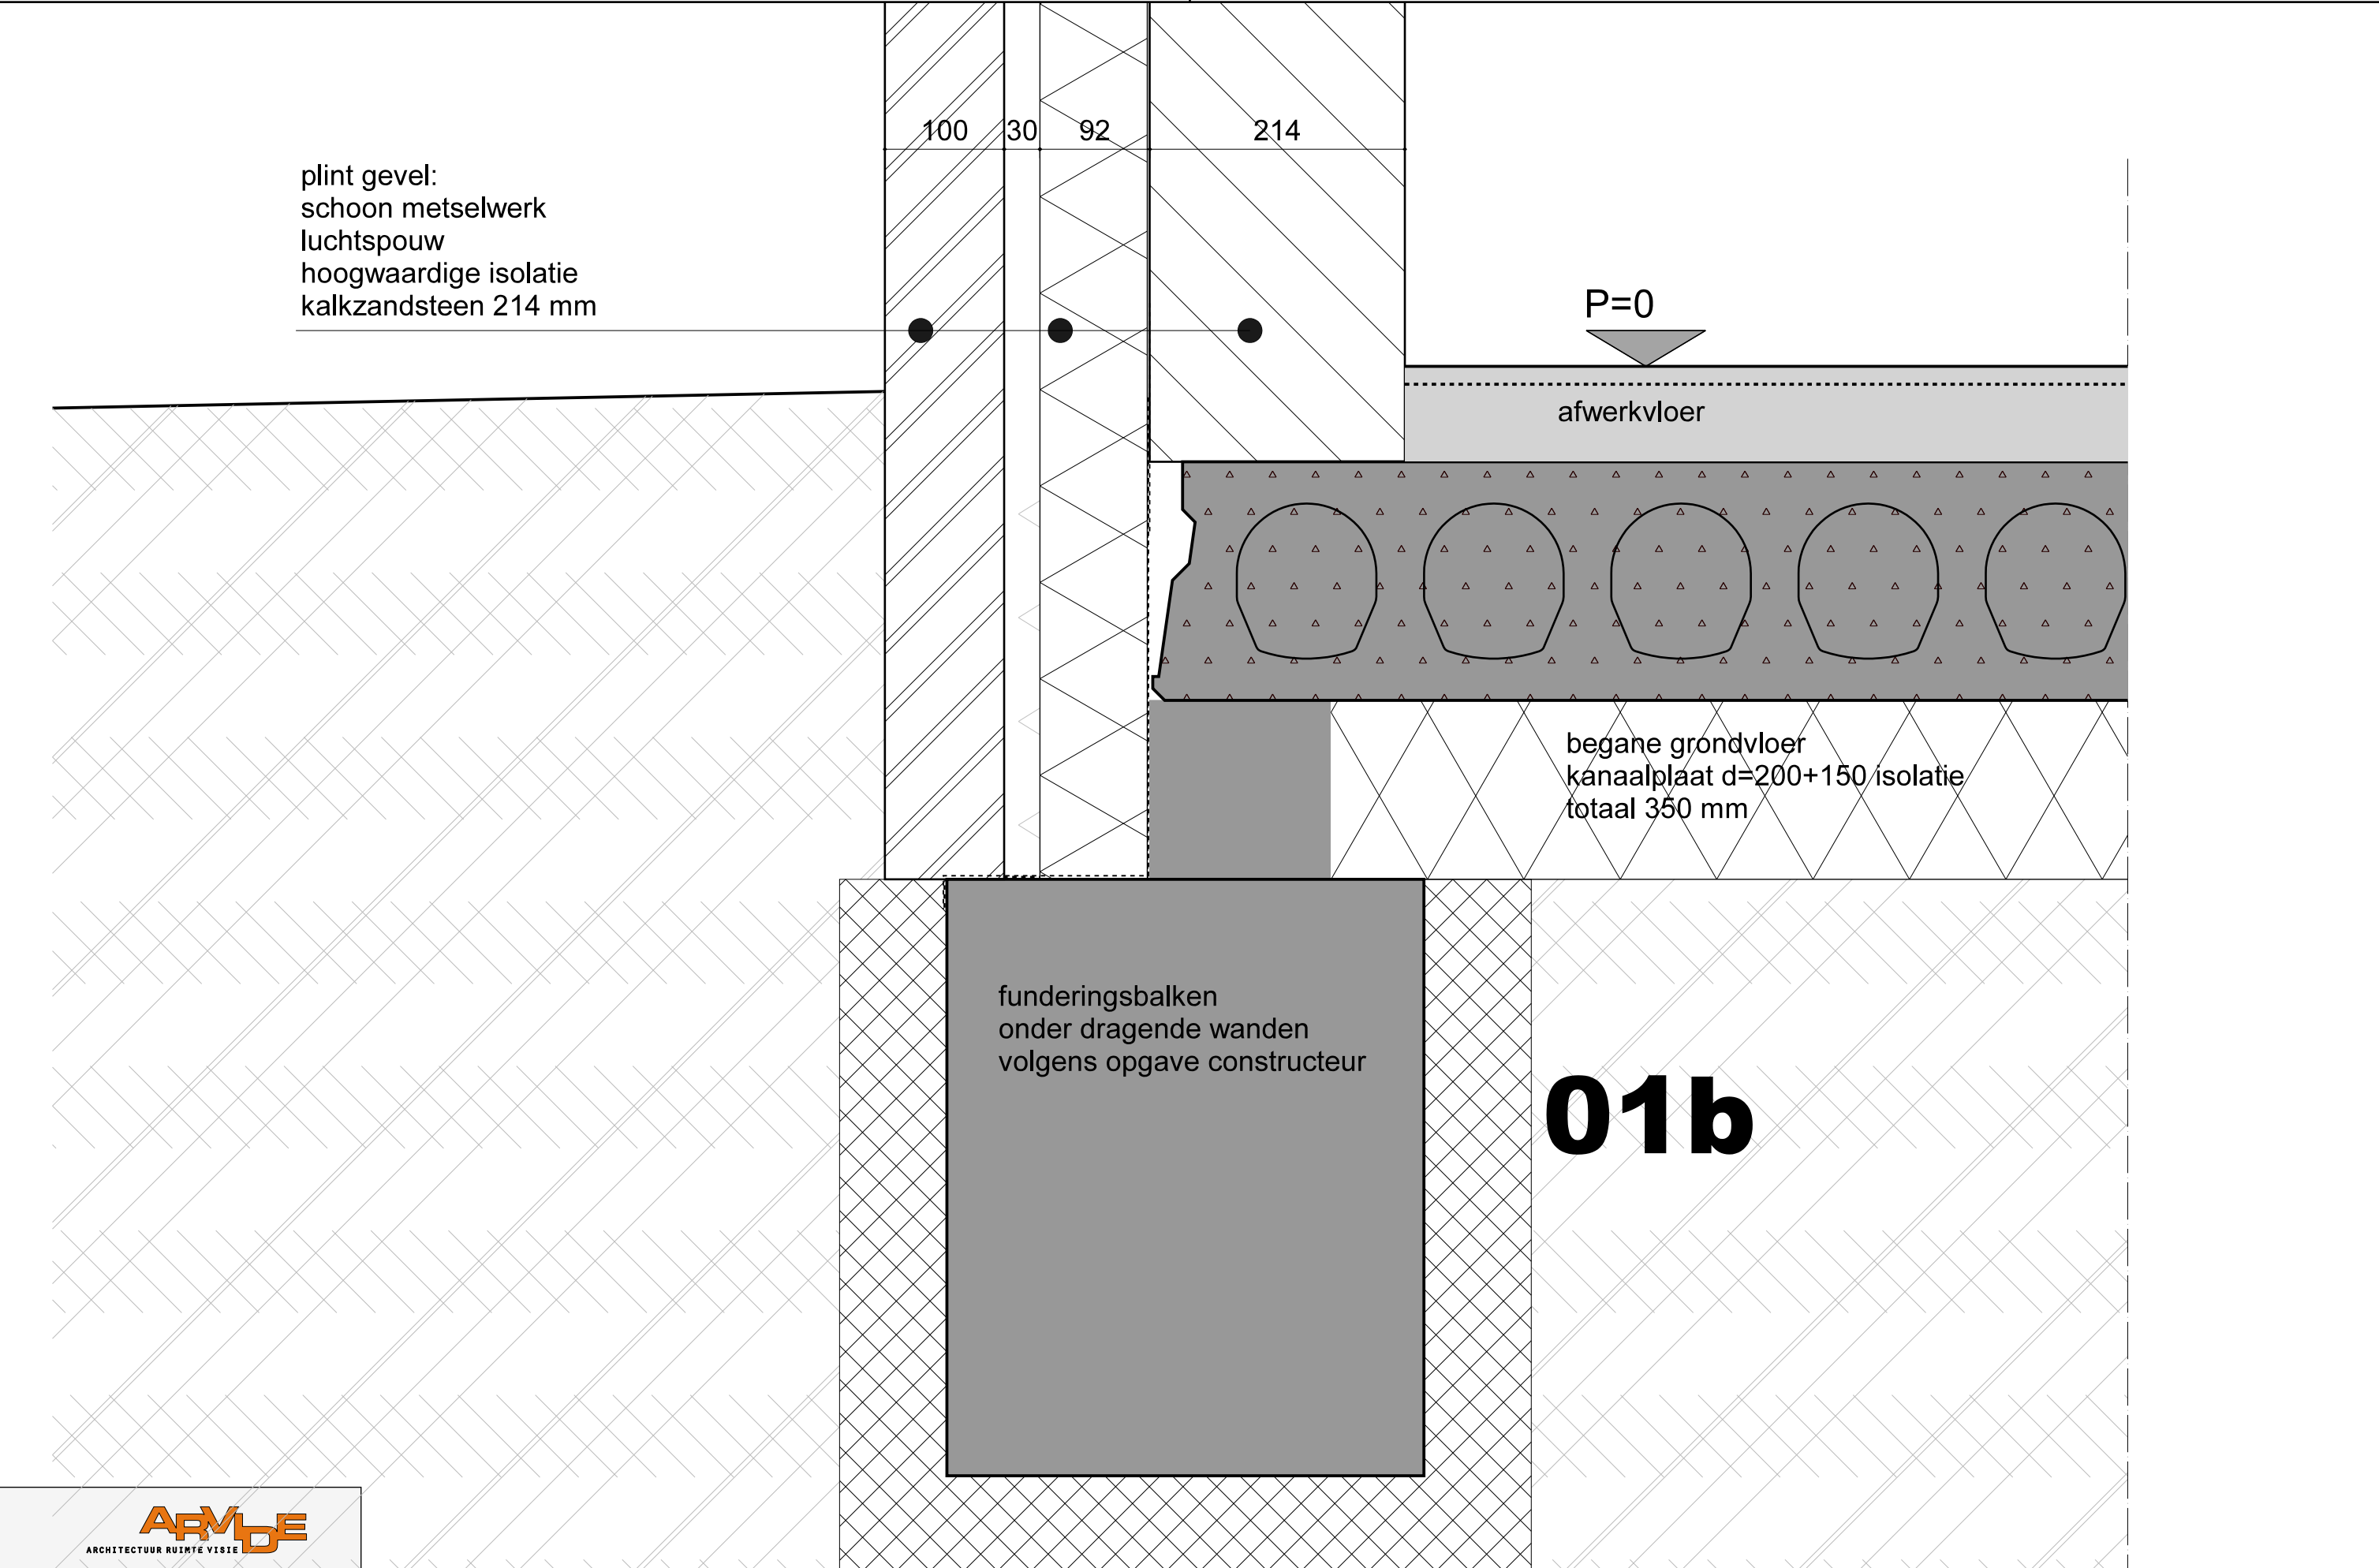

project:	Ontmoetingskerk Spijkenisse Kon. Wilhelminalaan 1 Spijkenisse	onderwerp: PRINCIPEDetails	form / schaal	A3 / 1:100	datum:	16-12-2025	fase:	tek.nr:
opdrachtgever:	Wilhelminahof BV		getekend	HW	gewijzigd:		DO	DETAIL 01b

houten gevellat
kleur als houten gevel
zie kleur- en materiaalstaat

bk koz
2520+

houten kozijnen
kleuren zie
kleur- en materiaalstaat

ok koz
733+

afwerkvloer

verdiepingsvloer
breedplaat d=250 mm
afwerkvloer

03

117

114

202

02a

25

22 22

150

214

buitengevel

houten gevelbekleding

verticale delen Interfac

Bars3

ARMDE
ARCHITECTUUR RUIMTE VISIE

project:	Ontmoetingskerk Spijkenisse Kon. Wilhelminalaan 1 Spijkenisse
opdrachtgever:	Wilhelminahof BV

onderwerp:	PRINCIPEDetails
------------	-----------------

form / schaal	A3 / 1:100
getekend	HW

datum:	16-12-2025
gewijzigd:	

fase:	tek.nr:
DO	DETAIL 02a-03

houten gevellat
kleur als houten gevel
zie kleur- en materiaalstaat

bk koz
2520+

houten kozijnen
kleuren zie
kleur- en materiaalstaat

117

114

202

afwerkvloer

verdiepingsvloer
breedplaat d=250 mm
afwerkvloer

03

ok koz
733+

02b

ARMDE
ARCHITECTUUR RUIMTE VISIE

project: Ontmoetingskerk Spijkenisse
Kon. Wilhelminalaan 1 Spijkenisse
opdrachtgever: Wilhelminahof BV

onderwerp: **PRINCIPEDetails**

form / schaal A3 / 1:100
getekend HW

datum: 16-12-2025
gewijzigd:

fase: **DO**
teknr: **DETAIL 02b-03**

verdiepingsvloer
breedplaat d=250 mm
afwerkvloer

houten gevellat
kleur als houten gevel
zie kleur- en materiaalstaat

bk koz
5480+

houten kozijnen
kleuren zie
kleur- en materiaalstaat

117

114

202

05

doorvalbeveiliging
stalen koker
kleur als daktrim

waterslag aluminium
gemoffeld in kleur
zie kleur- en materiaalstaat

ok koz
3693+

3630+
ok waterslag

04

ARMDE
ARCHITECTUUR RUIMTE VISIE

project: Ontmoetingskerk Spijkenisse
Kon. Wilhelminalaan 1 Spijkenisse
opdrachtgever: Wilhelminahof BV

onderwerp: **PRINCIPEDetails**

form / schaal A3 / 1:100
getekend HW

datum: 16-12-2025
gewijzigd:

fase: **DO**
teknr: **DETAIL 04-05**

05b

buitengevel
houten gevelbekleding
verticale delen Interfaca Bars3
onzichtbaar bevestigd
op rachelwerk
Kingspan isolatie d=150 mm
kalkzandsteen d=214 mm

houten vouwhefluik (Artino o.g.)
electrische bediening
met houten gevelbekleding
als vaste gevels
belijning loopt door
hoogwaardige gevelisolatie

bk koz
2520+

houten kozijnen
kleuren zie
kleur- en materiaalstaat

25 22 150 214

250

90 114 202



project:	Ontmoetingskerk Spijkenisse Kon. Wilhelminalaan 1 Spijkenisse	onderwerp: PRINCIPEDetails	form / schaal	A3 / 1:100		datum:	16-12-2025		fase:	DO	teknr: DETAIL 05b
			getekend	HW		gewijzigd:					
opdrachtgever:	Wilhelminahof BV										

06

daktrim aluminium
aanzicht 40 mm
gemoffeld in kleur
zie
kleur- en materiaalstaat

buitengevel
houten gevelbekleding
verticale delen Interfaca Bars3
onzichtbaar bevestigd
op rachelwerk
Kingspan isolatie d=150 mm
kalkzandsteen d=214 mm

verdiepingsvloer
breedplaat d=250 mm
afwerkvloer

houten gevellat
kleur als houten gevel
zie kleur- en materiaalstaat

6300+

bk koz
5480+

plat dak
dakvloer breedplaat d=250mm
isolatie op afschot
dakbedekking EPDM

117

114

202



project:	Ontmoetingskerk Spijkenisse Kon. Wilhelminalaan 1 Spijkenisse	onderwerp: PRINCIPEDetails	form / schaal	A3 / 1:100	datum:	16-12-2025	fase:	DO	DETAIL 06
opdrachtgever:	Wilhelminahof BV		getekend	HW	gewijzigd:				


06b


plat dak
dakvloer breedplaat d=250mm
isolatie op afschot
dakbedekking EPDM

houten vouwhefluk (Artino o.g.)
electrische bediening
met houten gevelbekleding
als vaste gevels
belijning loopt door
hoogwaardige gevelisolatie

houten kozijnen
kleuren zie
kleur- en materiaalstaat

6300+

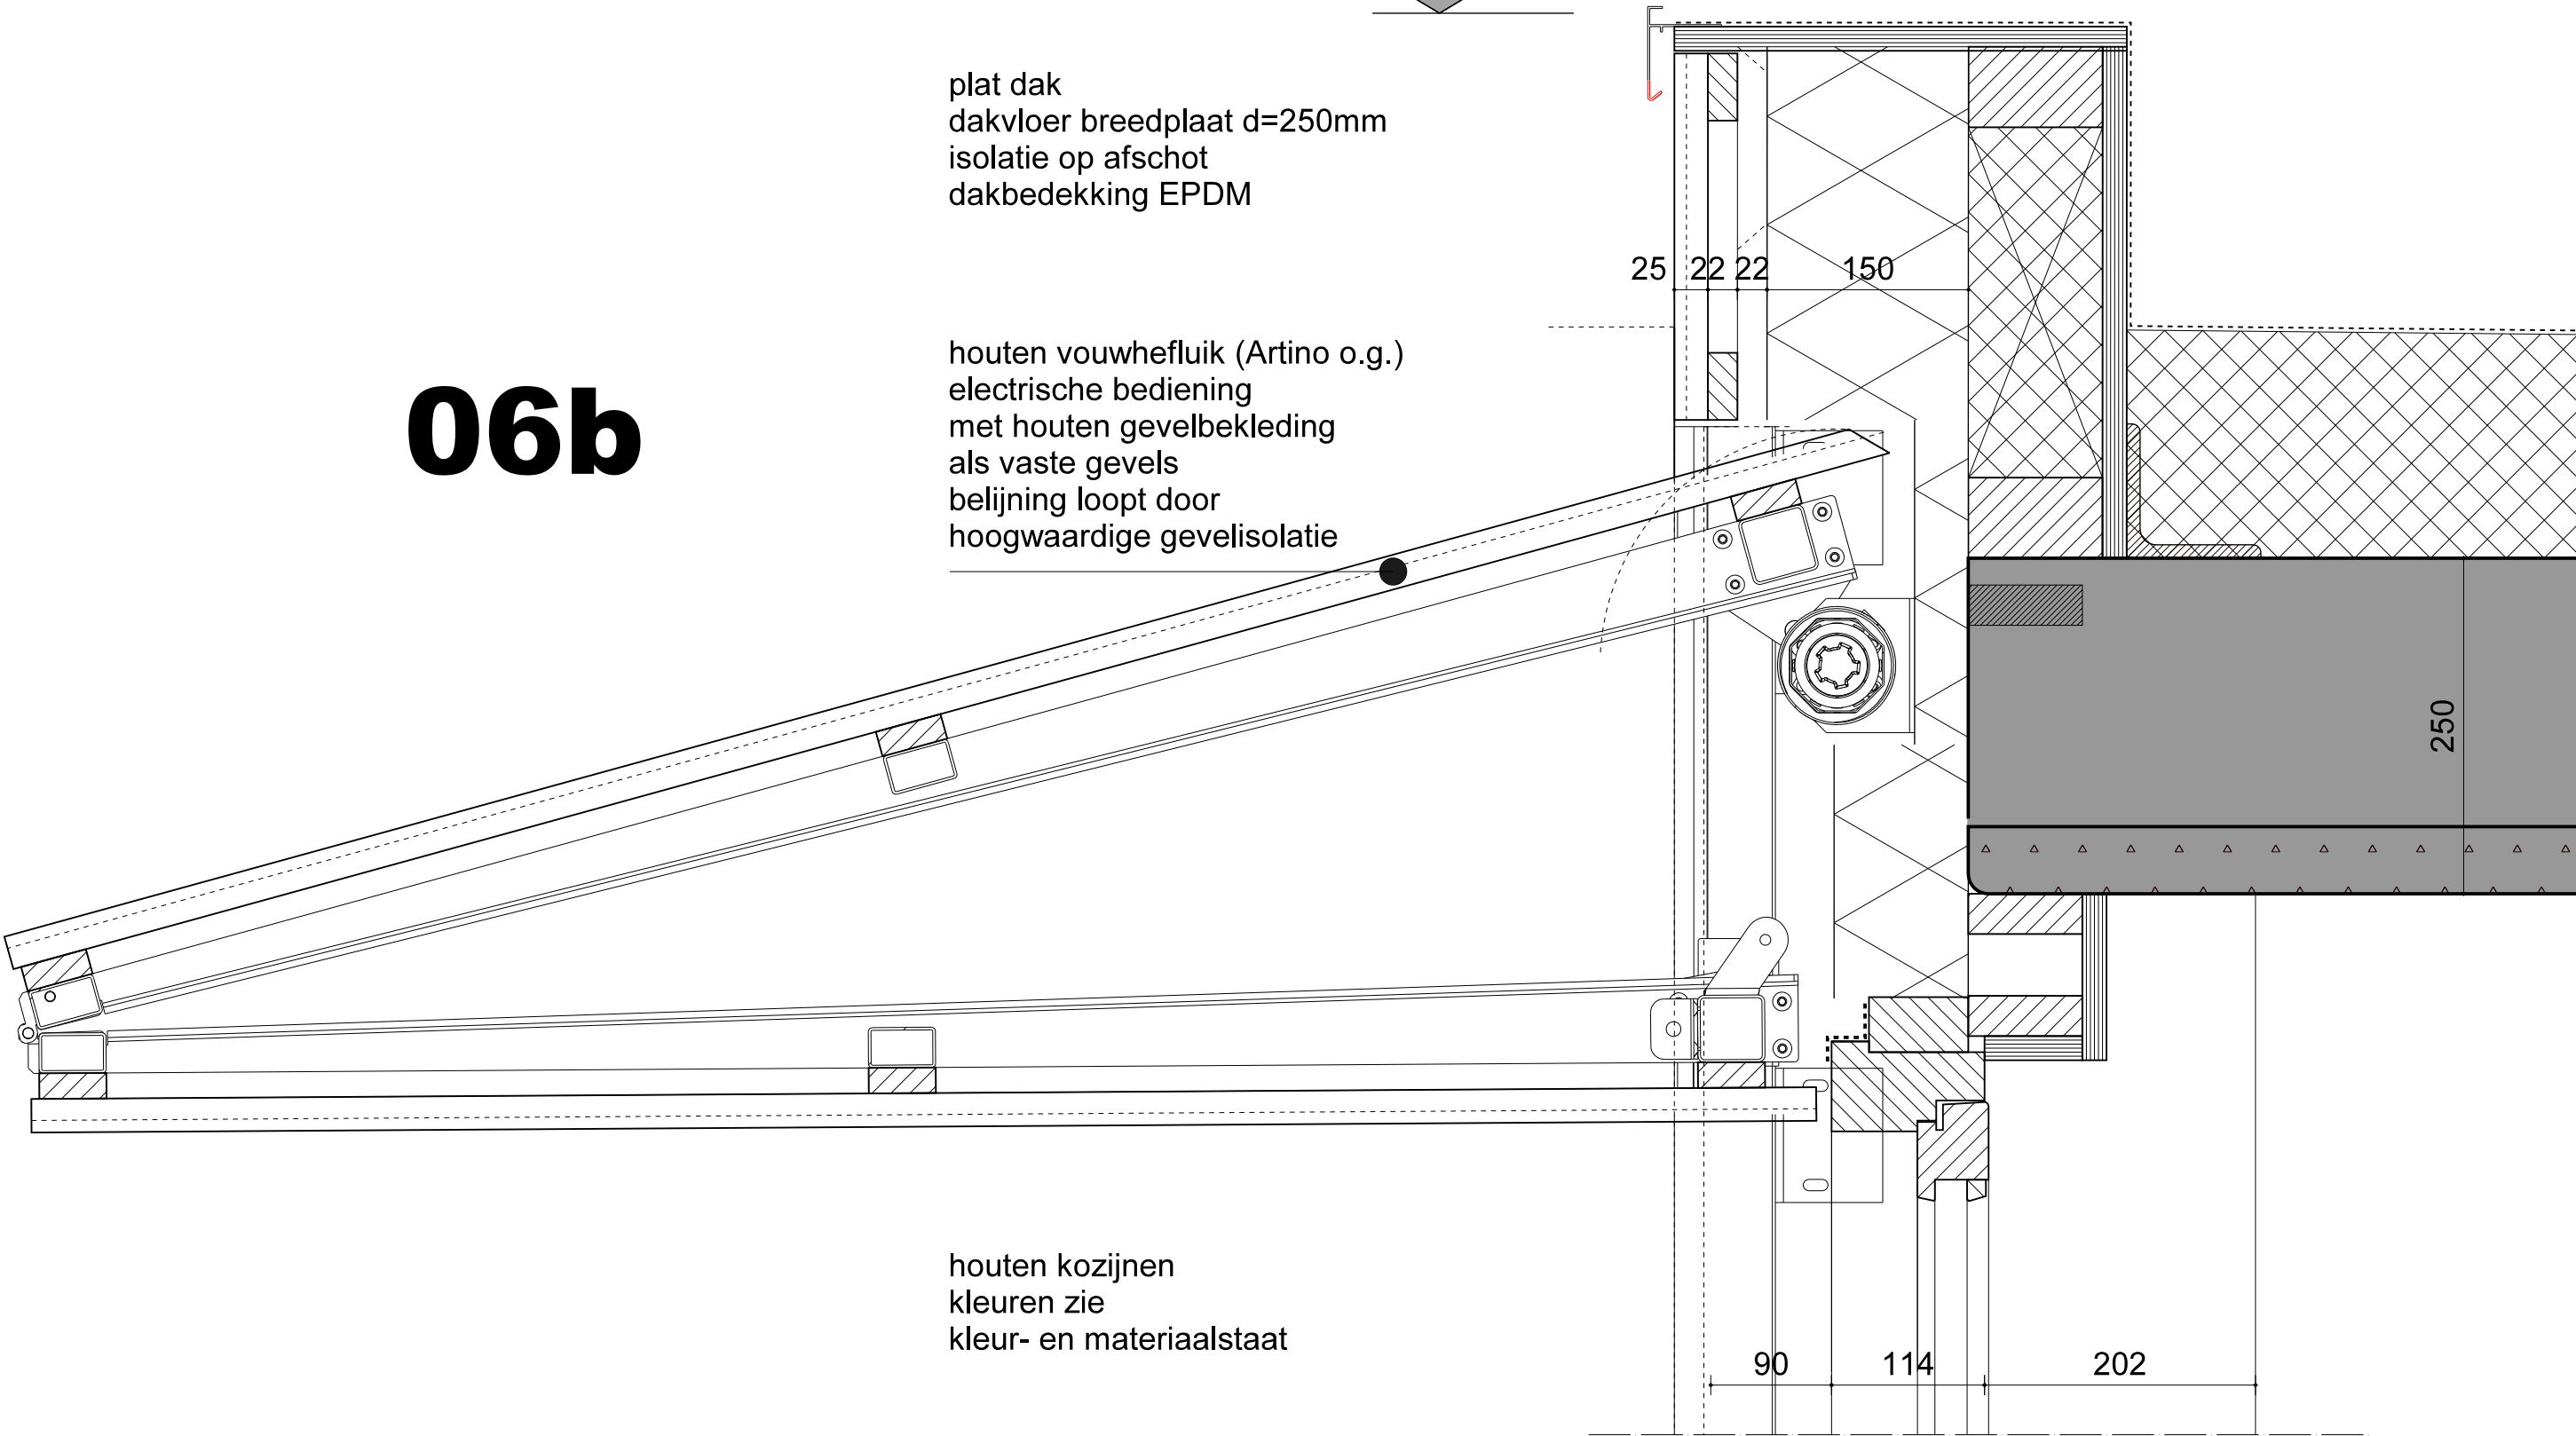

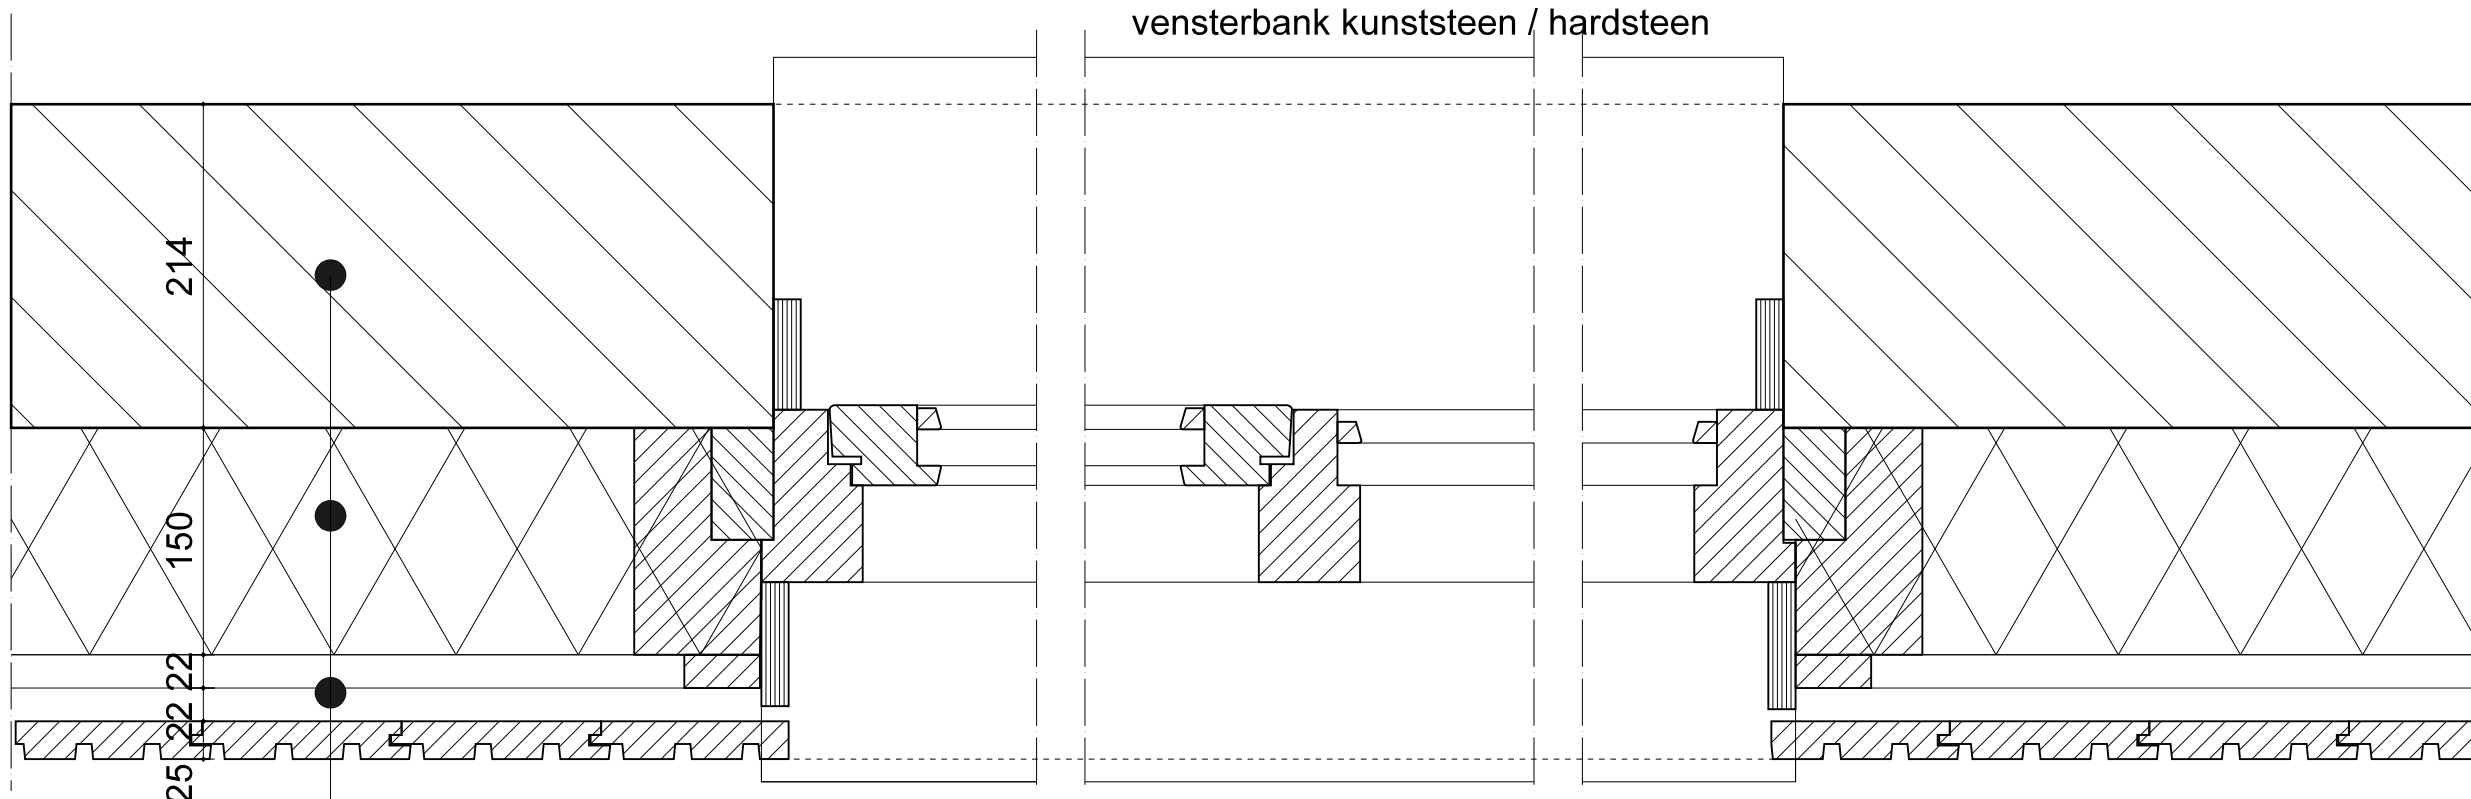

buitengevel
houten gevelbekleding
verticale delen Interfaca Bars3
onzichtbaar bevestigd
op rachelwerk
Kingspan isolatie d=150 mm
kalkzandsteen d=214 mm

waterslag aluminium
gemoffeld in kleur
zie kleur- en materiaalstaat

07

08

09



project:	Ontmoetingskerk Spijkenisse Kon. Wilhelminalaan 1 Spijkenisse	onderwerp: PRINCIPEDetails	form / schaal	A3 / 1:100		datum:	16-12-2025		fase: DO	teknr: DETAIL 07-08-09
			getekend	HW		gewijzigd:				
opdrachtgever:	Wilhelminahof BV									

bk koker
733+

stalen koker
acher houten scherm
kleur als daktrim
in lijn met waterslagen

verticale houten latten
tpv de balkons
op montagesysteem
als houten gevelbekleding
zie kleur-en materiaalstaat

houten gevellat
kleur als houten gevel
zie kleur- en materiaalstaat

stalen kolom 80x80
tbv constructie balkons
volgens opgave constructeur
achter houten scherm
kleur zie kleurenstaat

10

bk afdekker
150+

plint in ronding terras tpv
houten schermen: metselwerk
afdekker prefab beton, gesegmenteerd
in de ronding van het balkon
bevestiging kolom op fundering
volgens opgave constructeur

begane grondvloer
kanaalplaat d=200+150 isolatie
totaal 350 mm

100

200

100



project: Ontmoetingskerk Spijkenisse
Kon. Wilhelminalaan 1 Spijkenisse
opdrachtgever: Wilhelminahof BV

onderwerp: **PRINCIPEDetails**


form / schaal A3 / 1:100
getekend HW

datum: 16-12-2025
gewijzigd:

fase: **DO**
teknr: **DETAIL 10**


houten leuning / afdekker
op balkonhek
kleur/afwerking als gevellatten

1000+vloer

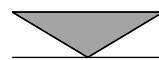


120

80

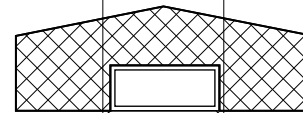

balkonhek
frame aluminium
in kleur gemoffeld
invulling diffuus gelaagd glas
baluster op balkon

3693+
bk hek

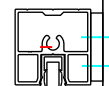

stalen kolom 80x80
tbv constructie balkons
volgens opgave constructeur
achter houten scherm
kleur zie kleurenstaat

balkonhek
frame aluminium
in kleur gemoffeld
invulling diffuus gelaagd glas
baluster op balkon

balkon prefab beton
met isokorf bevestiging



11

balkon prefab beton
met isokorf bevestiging



houten gevellat tpv houten scherm
kleur als houten gevel
bevestiging aan kolom

bk koz
2520+

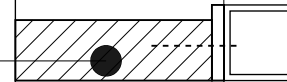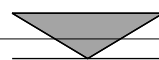

akoestisch plafond in kleur

ARMDE
ARCHITECTUUR RUIMTE VISIE

project:	Ontmoetingskerk Spijkenisse Kon. Wilhelminalaan 1 Spijkenisse
opdrachtgever:	Wilhelminahof BV

onderwerp:	PRINCIPEDetails
------------	------------------------

form / schaal	A3 / 1:100
getekend	HW

datum:	16-12-2025
gewijzigd:	

fase:	DO	teknr:	DETAIL 11
-------	-----------	--------	------------------

daktrim aluminium
aanzicht 40 mm
gemoffeld in kleur
zie
kleur- en materiaalstaat

6300+

buitengevel
houten gevelbekleding
verticale delen Interfaca Bars3
onzichtbaar bevestigd
op rachelwerk
Kingspan isolatie d=150 mm
kalkzandsteen d=214 mm

dakvloer balkon
uitgetimmerde houten vloer
volgens opgave constructeur
dakbedekking EPDM
afschot naar hwa

houten gevellat
kleur als houten gevel
zie kleur- en materiaalstaat

5480+

verticaal houten scherm bij loggia
kleur als houten gevel
zie kleur- en materiaalstaat

dakvloer balkon
uitgetimmerde houten vloer
volgens opgave constructeur
dakbedekking EPDM
afschot naar hwa

akoestisch plafond in kleur

stalen kolom 80x80
tbv constructie balkons
volgens opgave constructeur
achter houten scherm
kleur zie kleurenstaat

12

13


terrastegels
antracietgrijs
op afschot

houten kozijnen
kleuren zie
kleur- en materiaalstaat


begane grondvloer
kanaalplaat d=200+150 isolatie
totaal 350 mm



project:	Ontmoetingskerk Spijkenisse Kon. Wilhelminalaan 1 Spijkenisse	onderwerp: PRINCIPEDetails	form / schaal	A3 / 1:100	datum:	16-12-2025	fase: DO	teknr: DETAIL 13
opdrachtgever:	Wilhelminahof BV		getekend	HW		gewijzigd:		

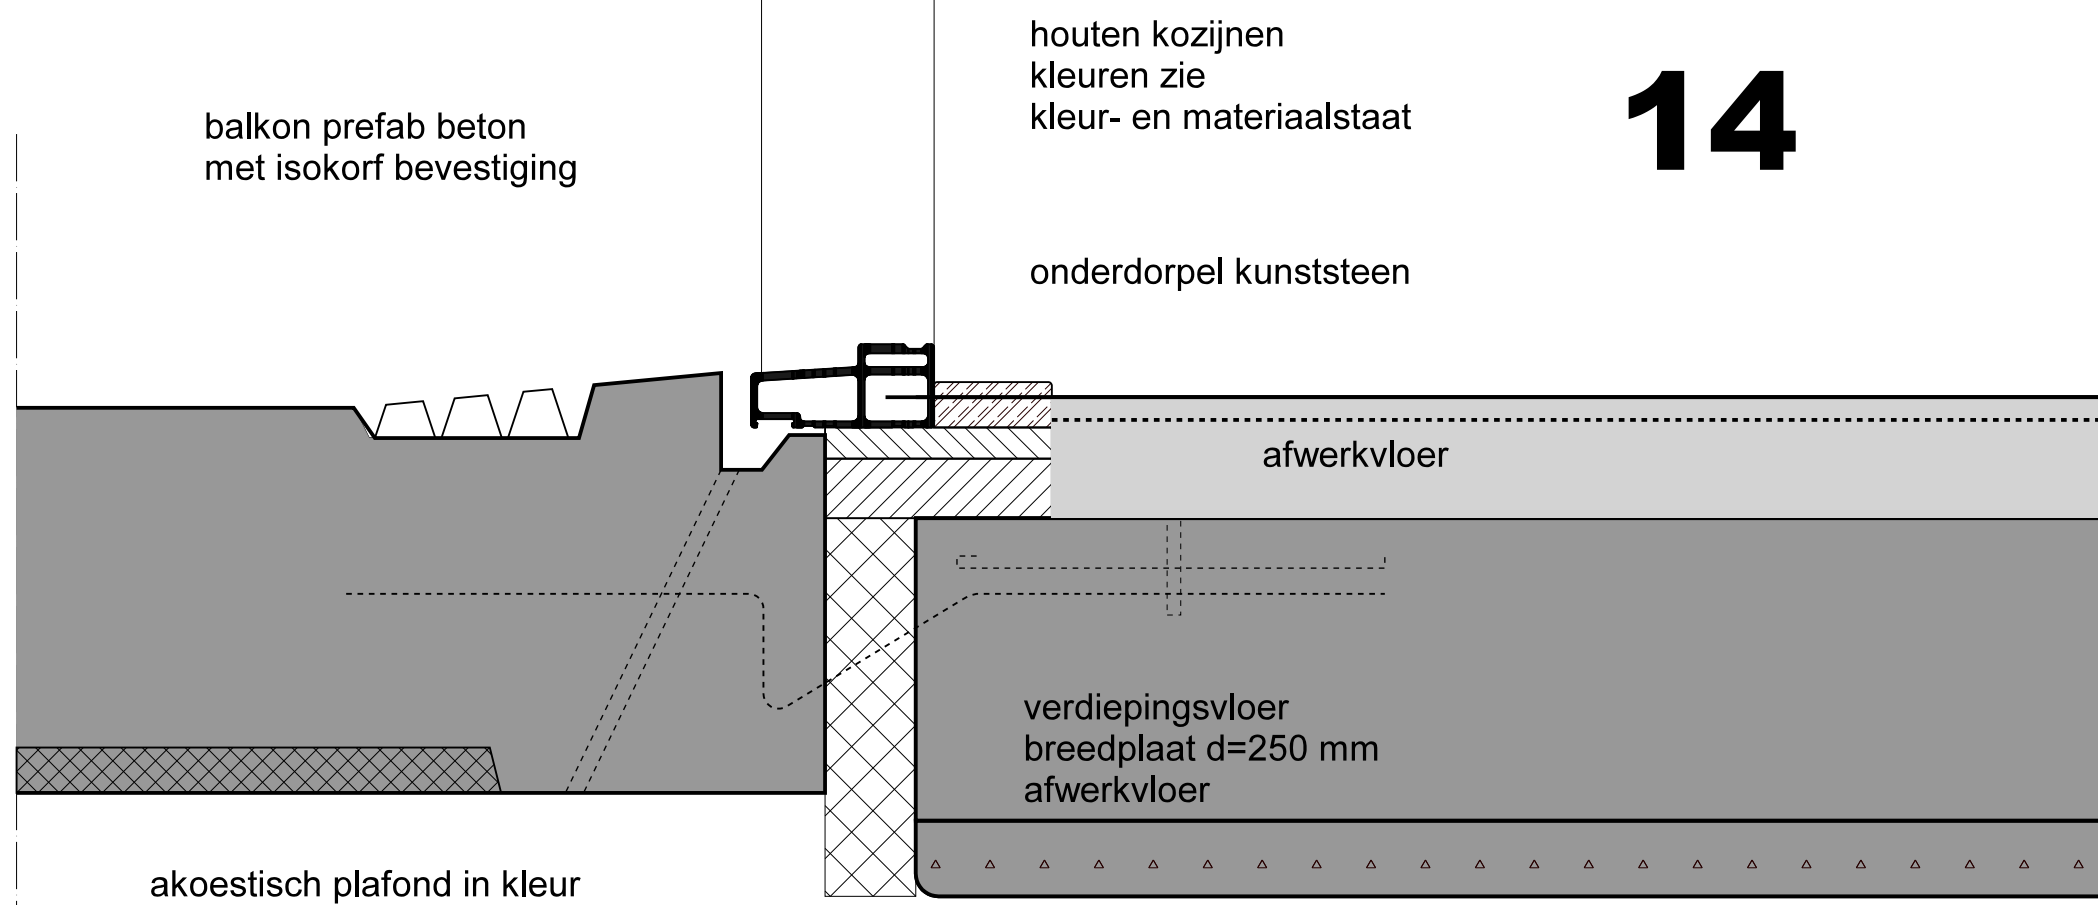


project:	Ontmoetingskerk Spijkenisse Kon. Wilhelminalaan 1 Spijkenisse	onderwerp: PRINCIPEDetails	form / schaal	A3 / 1:100		datum:	16-12-2025		fase: DO	teknr: DETAIL 14
			getekend	HW		gewijzigd:				
opdrachtgever:	Wilhelminahof BV									

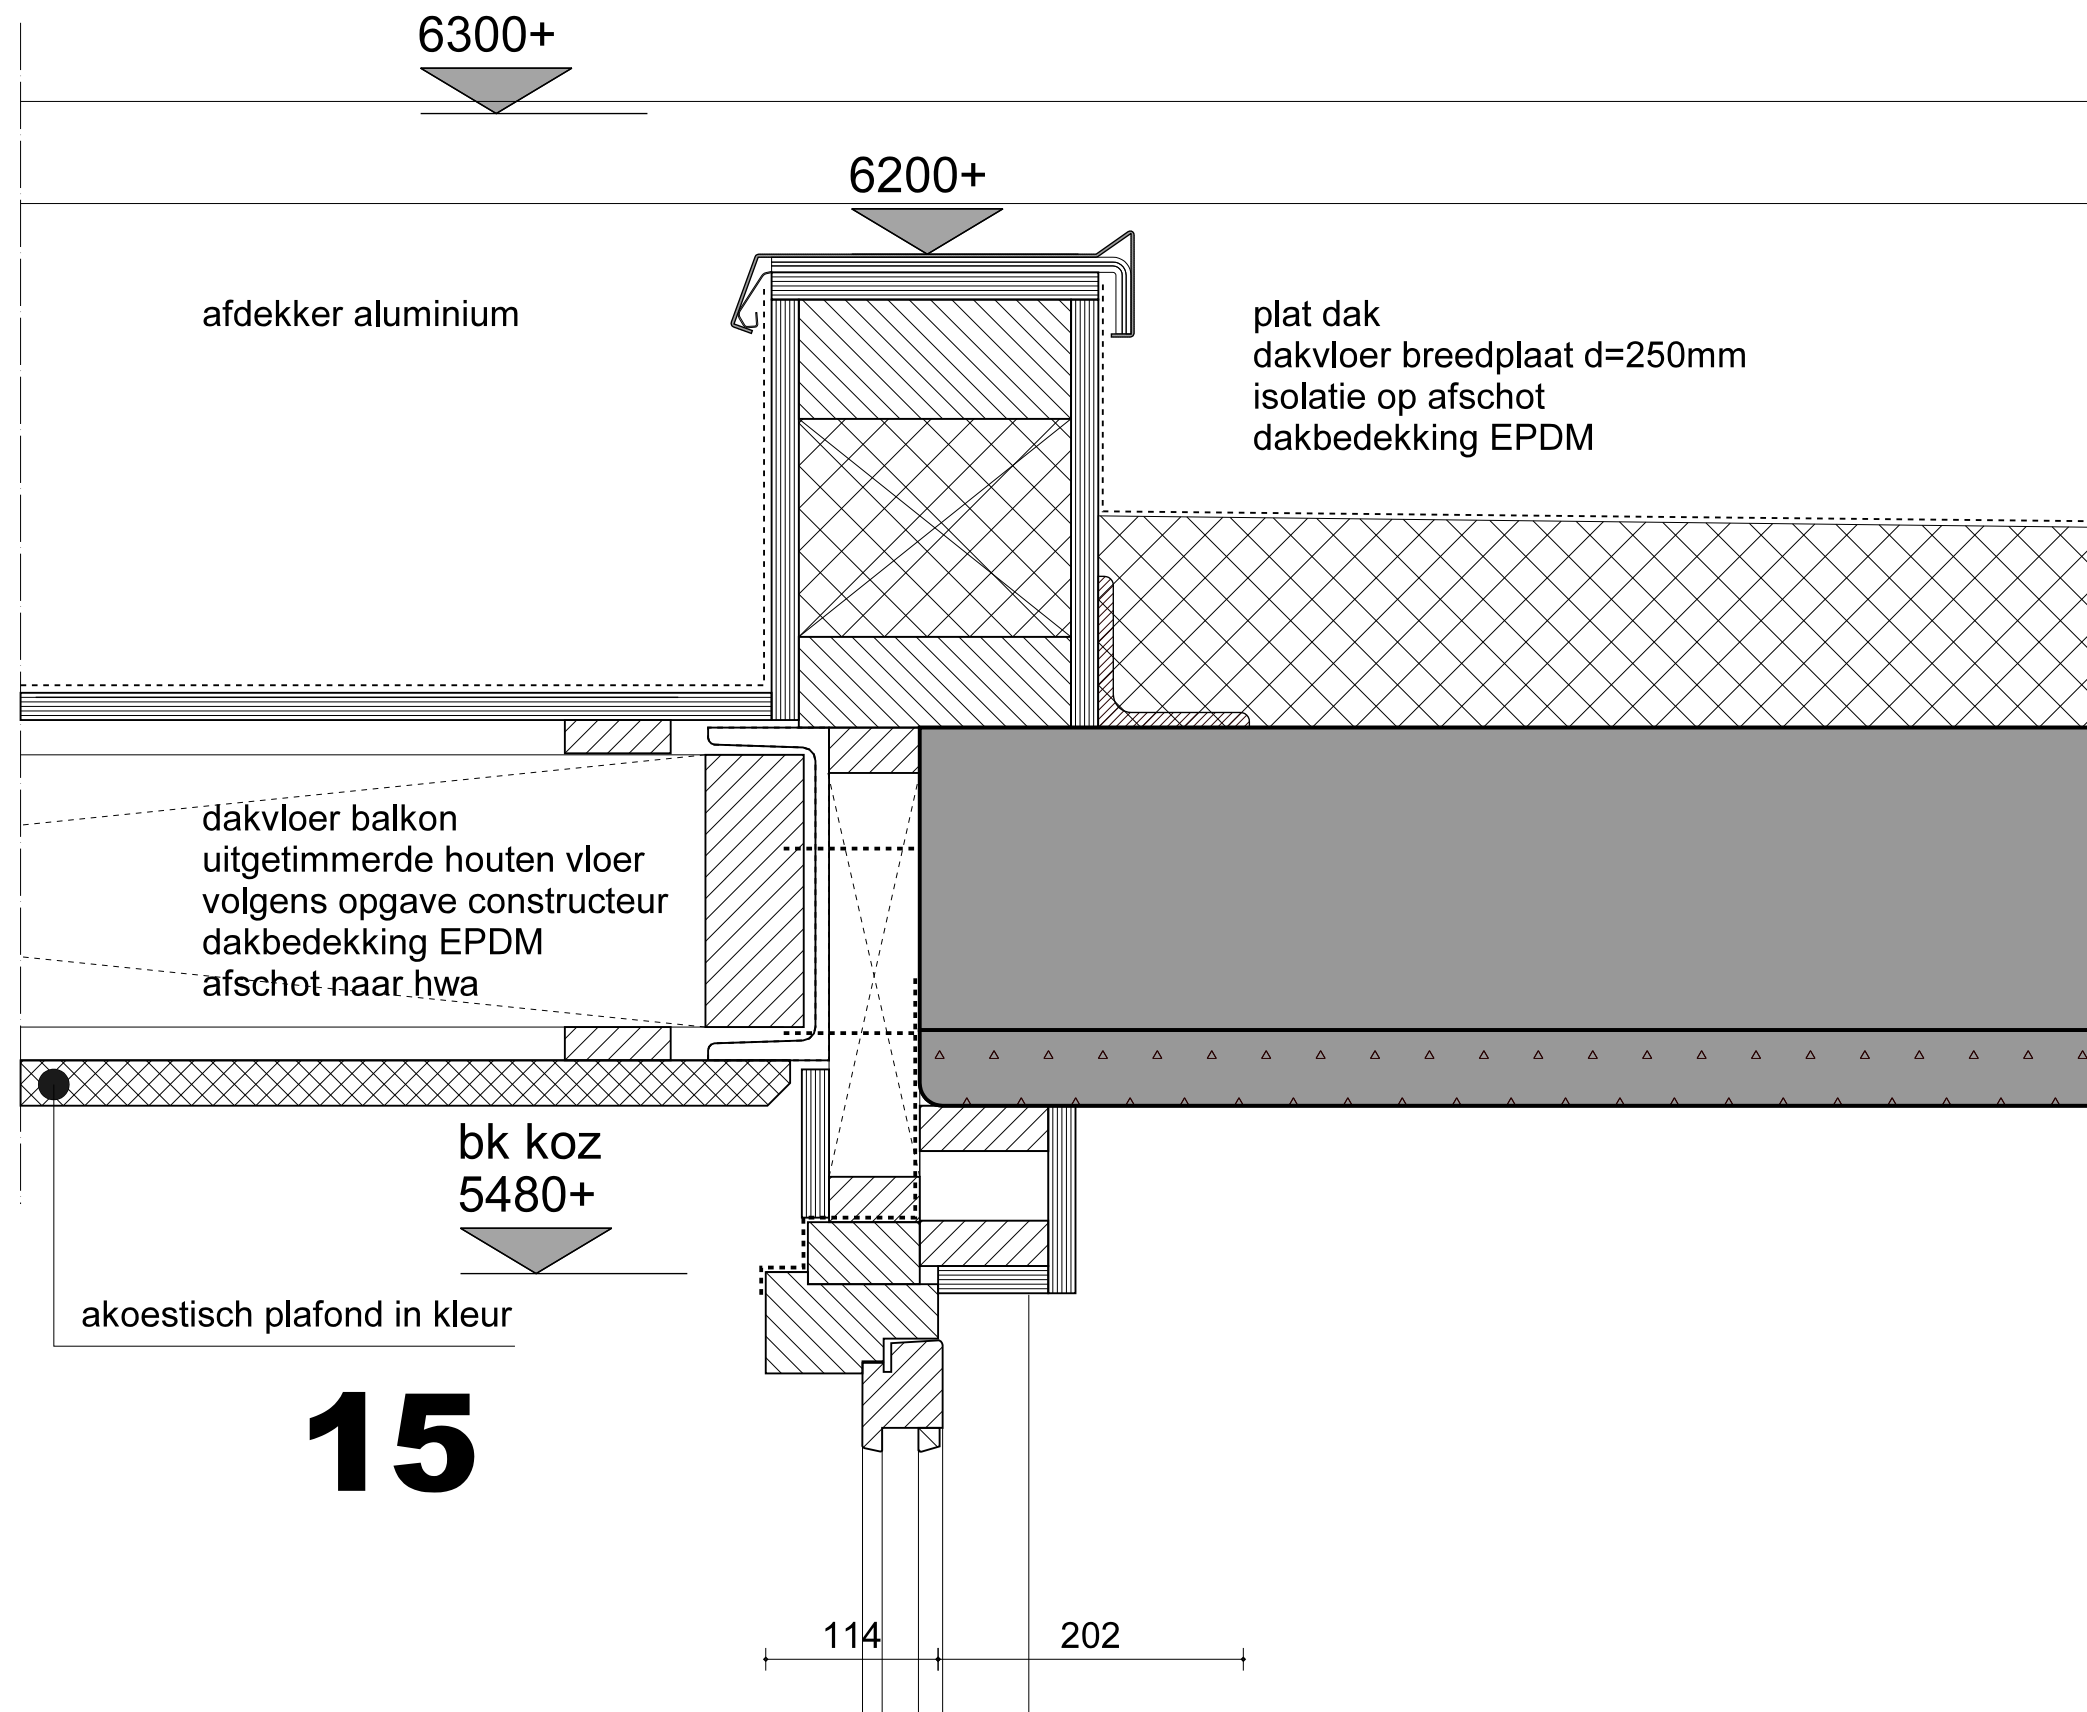


15


31

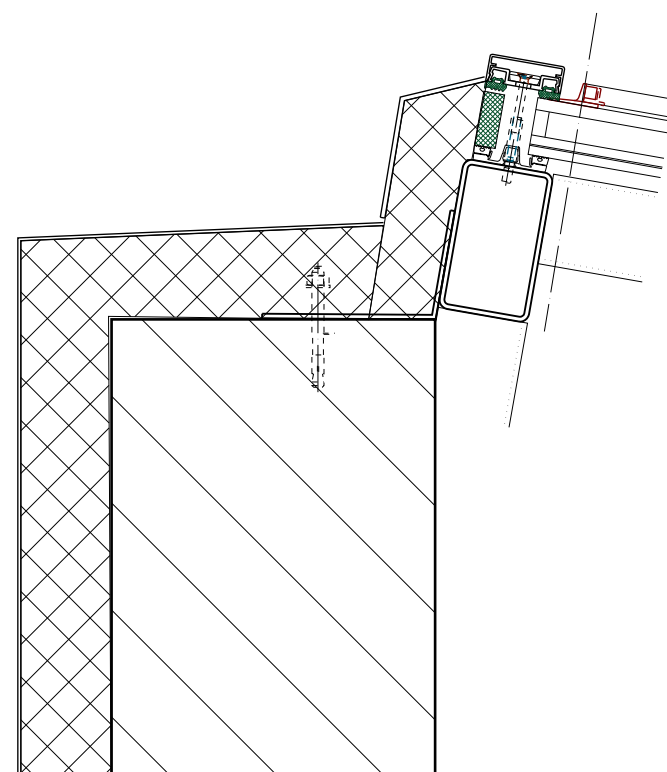


33

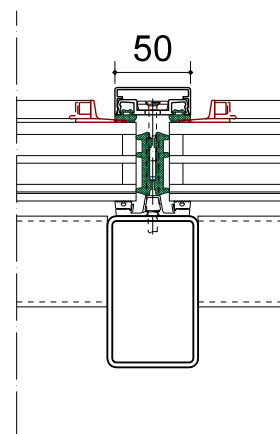

34

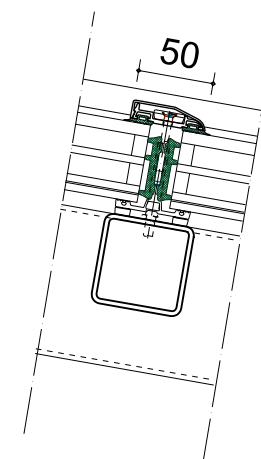

32

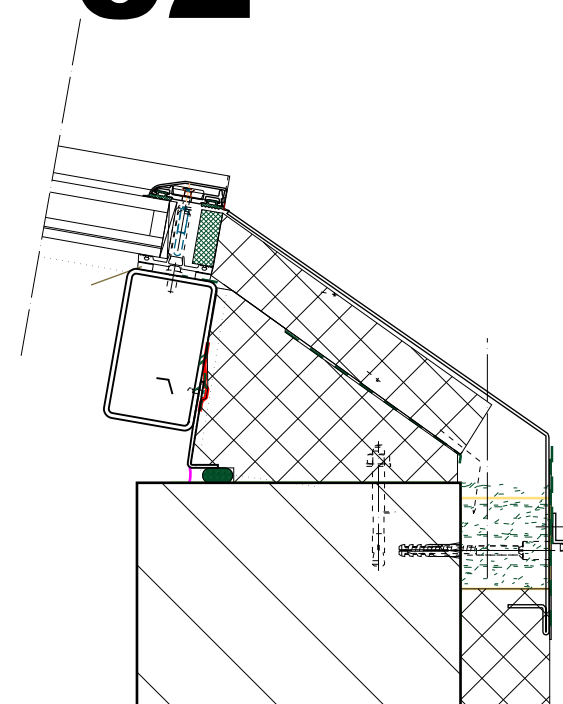

Glasdak met stalen draagsysteem,
(afm kokers ntb).
zonder zichtbare bevestiging,
glasdak op 10% afschot
opbouw / details ntb
invulling met transparant en
BENGsolar Mono Stripe glas
dekking 45%, transparantie 55%