



COPYRIGHT BOUWN B.V.

OPDRACHTGEVER
Wilhelminahof B.V.

PROJECT
Wilhelminahof


DOCUMENT
INRIT-01

PROJECT NO.
WMH_I-II

GET.
ROO

DATUM
08-12-2025
AANGEPAST
-- --

INRIT WIJZIGING
WILHELMINAHOF

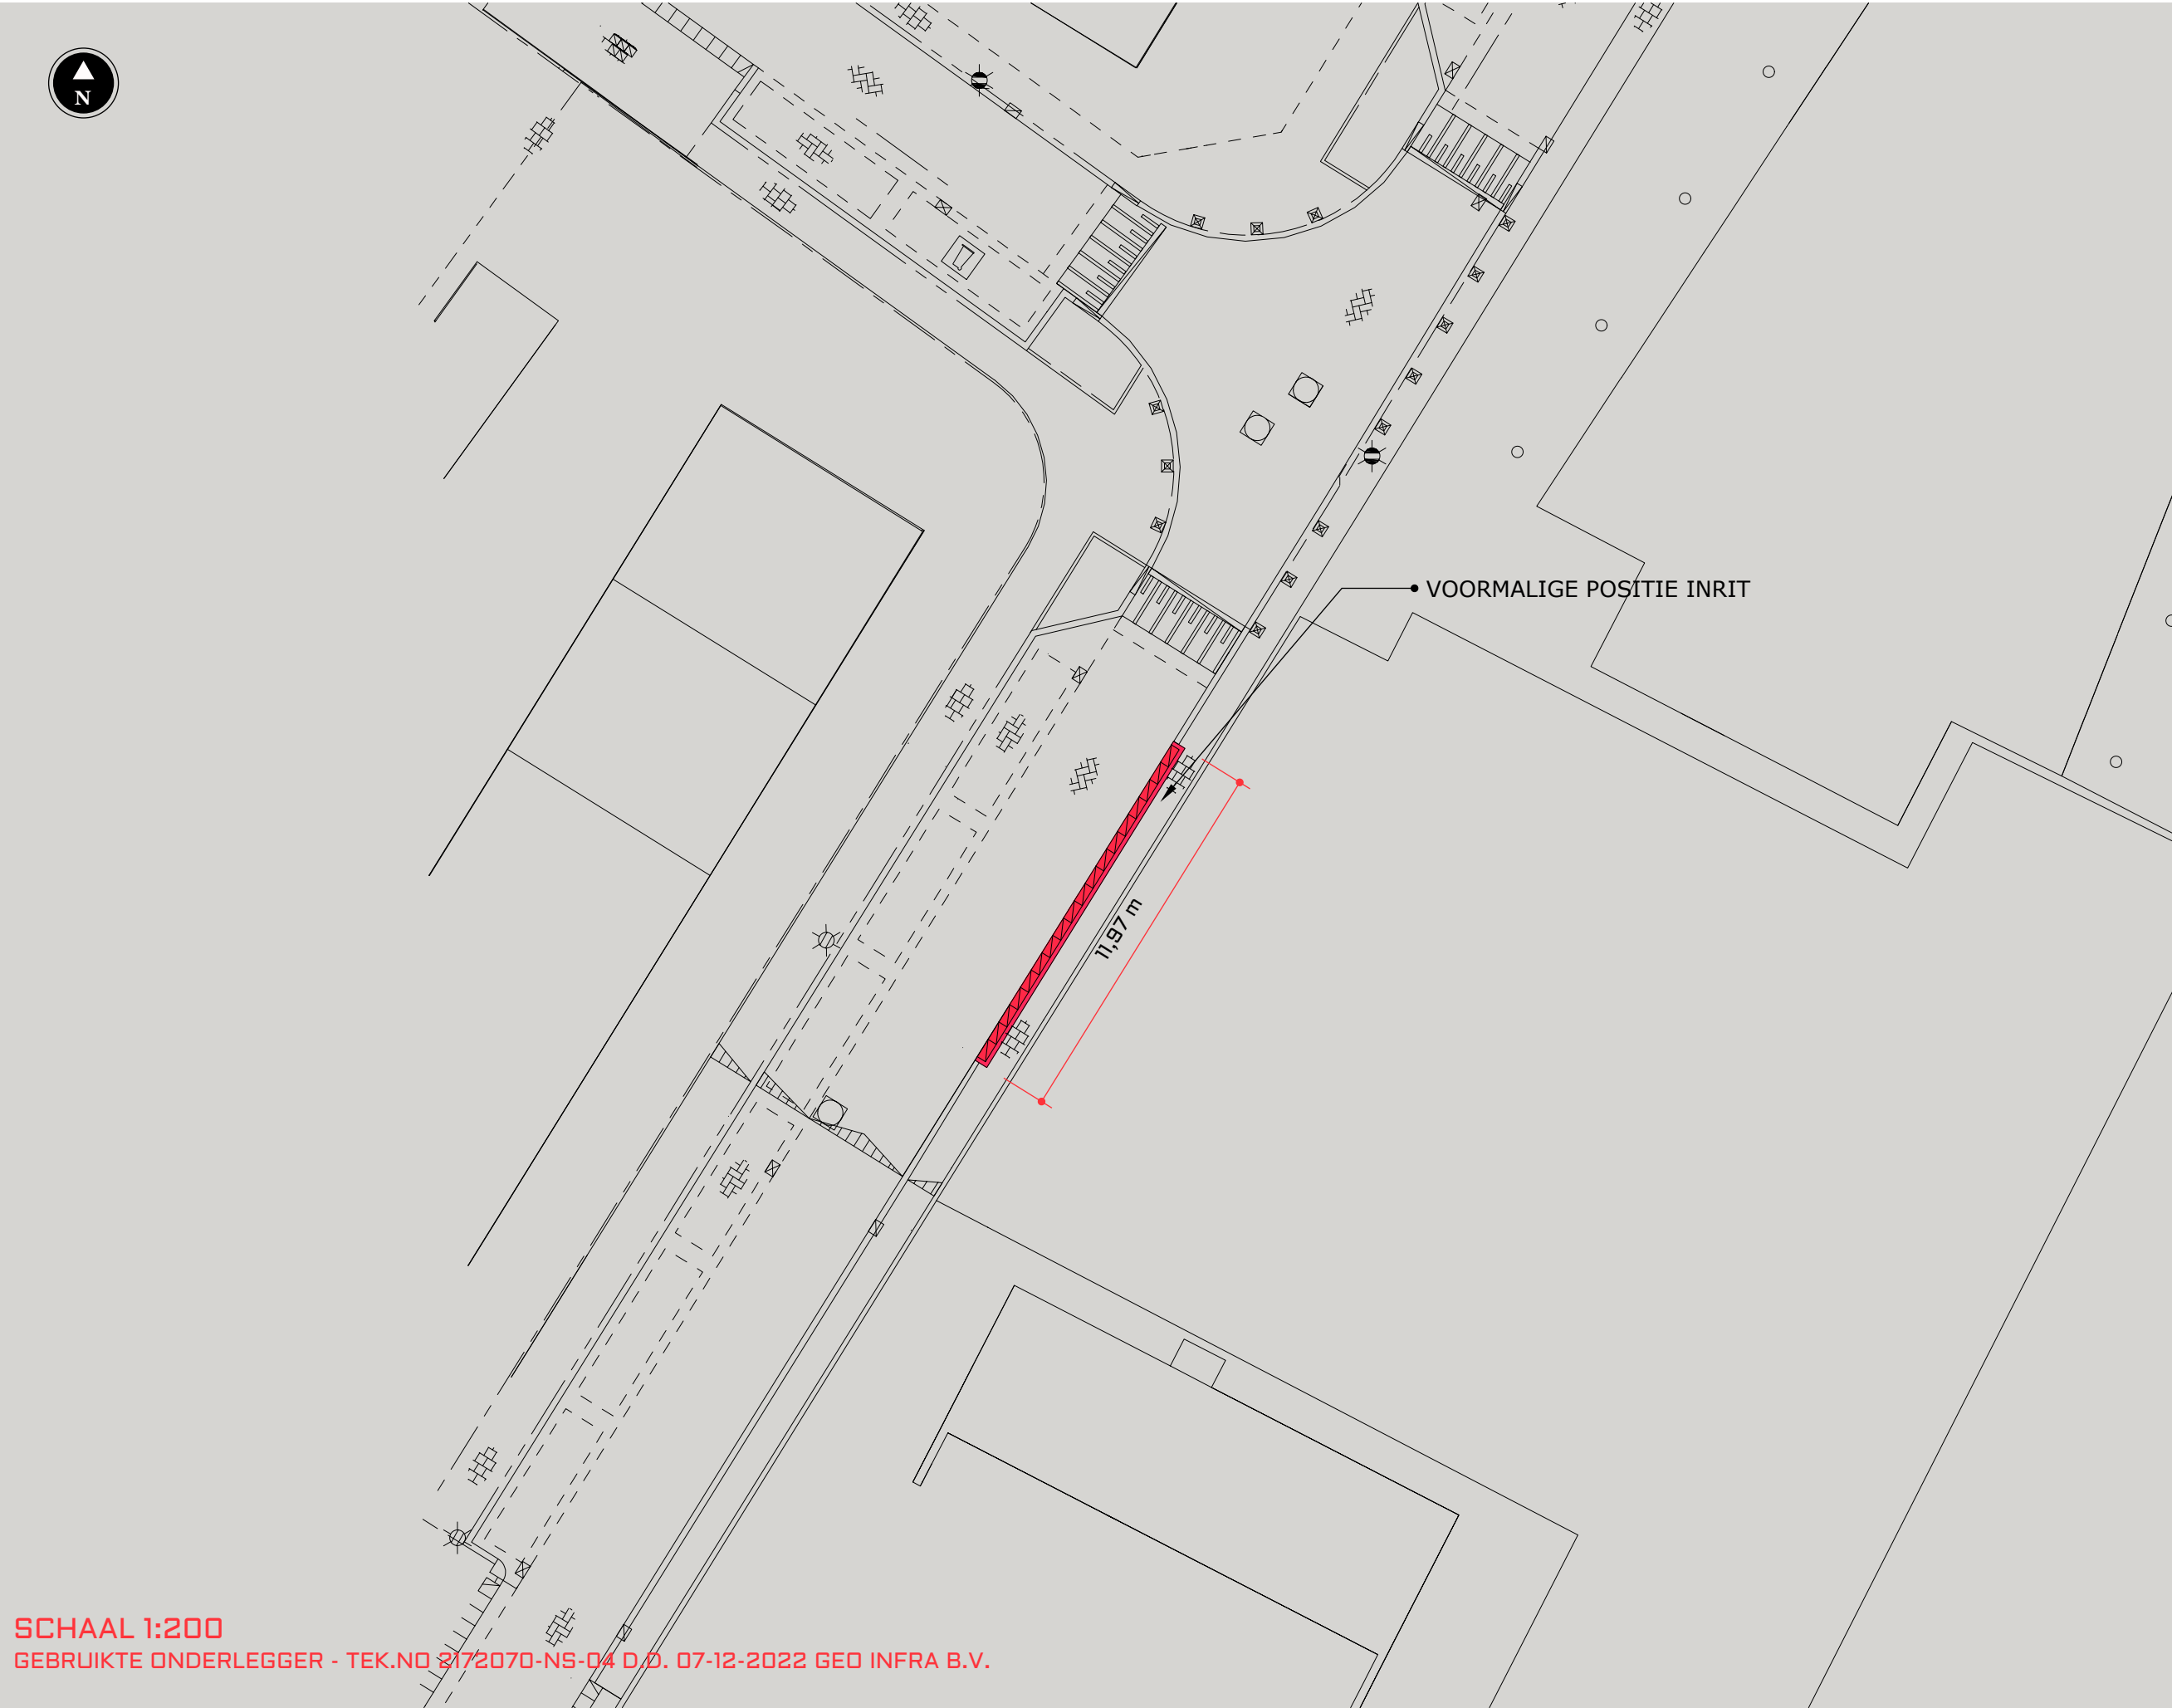

SCHAAL 1:200
GEBRUIKTE ONDERLEGGER - TEK.NO 2172070-NS-04 D.D. 07-12-2022 GEO INFRA B.V.





SCHAAL 1:200
GEBRUIKTE ONDERLEGGER - TEK.NO 272070-NS-04 D.O. 07-12-2022 GEO INFRA B.V.



BOUWN B.V.
van der Duijlaan 3
2761 VR Zevenhuizen

OPDRACHTGEVER
Wilhelminahof B.V.
Van der Duijlaan 3
2761 VR Zevenhuizen

PROJECT
Wilhelminahof
PROJECT NO.
WMH_I-II
DOCUMENT
INRIT-01

DATUM
08-12-2025
AANGEPAST
GET. - -
ROO




BOUWN B.V.
van der Duijlaan 3
2761 VR Zevenhuizen

OPDRACHTGEVER
Wilhelminahof B.V.
Van der Duijlaan 3
2761 VR Zevenhuizen

PROJECT
Wilhelminahof
PROJECT NO.
WMH_1-I-II
DOCUMENT
INRIT-01

DATUM
08-12-2025
AANGEPAST
- - -
GET.
ROO

Inrit gewenste situatie

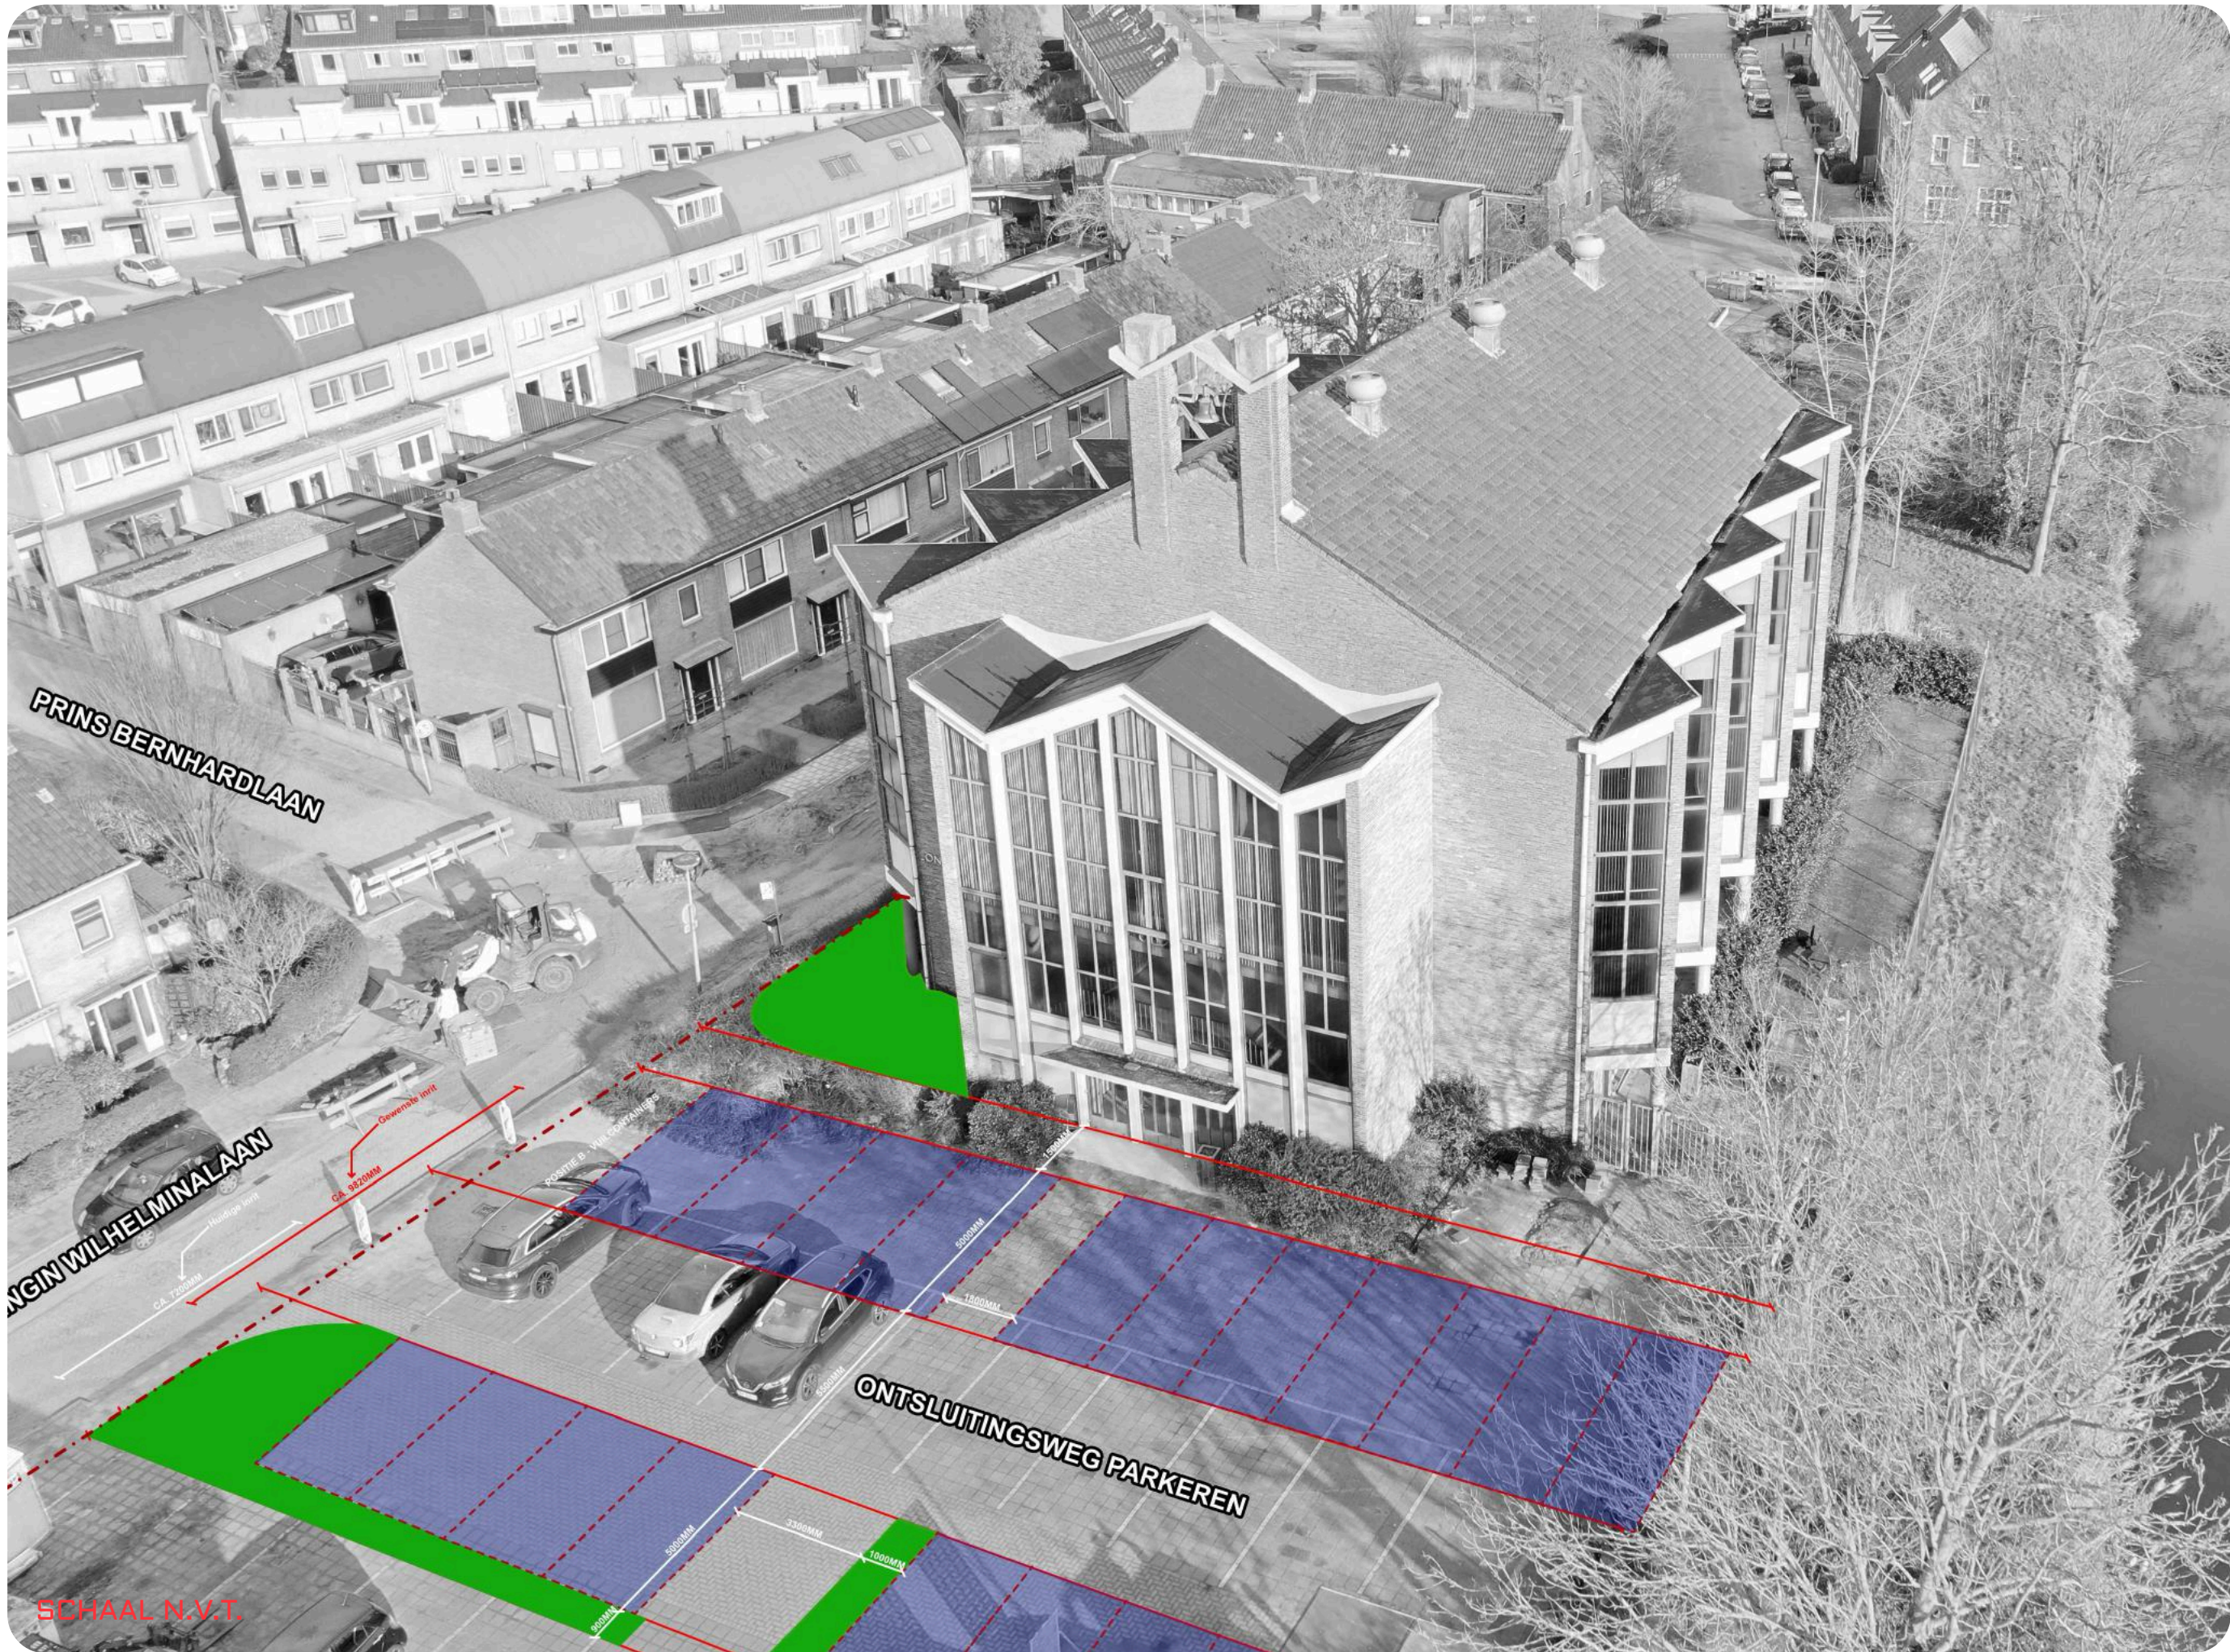

BOUWN B.V.
van der Duijlaan 3
2761 VR Zevenhuizen

OPDRACHTGEVER
Wilhelminahof B.V.
Van der Duijlaan 3
2761 VR Zevenhuizen

PROJECT
Wilhelminahof
PROJECT NO.
WMH_1-I-II
DOCUMENT
INRIT-01

DATUM
08-12-2025
AANGEPAST
- - -
GET.
ROO

Inrit gewenste situatie



BOUW B.V.
van der Duijnlaan 3
2761 VR Zevenhuizen


OPDRACHTGEVER
Wilhelminahof B.V.
Van der Duijnlaan 3
2761 VR Zevenhuizen


PROJECT
Wilhelminahof
PROJECT NO.
WMH_I-II

Datum
08-12-2025
Aangepast

Onderlegger openbare ruimte Oranienbuurt

A.6

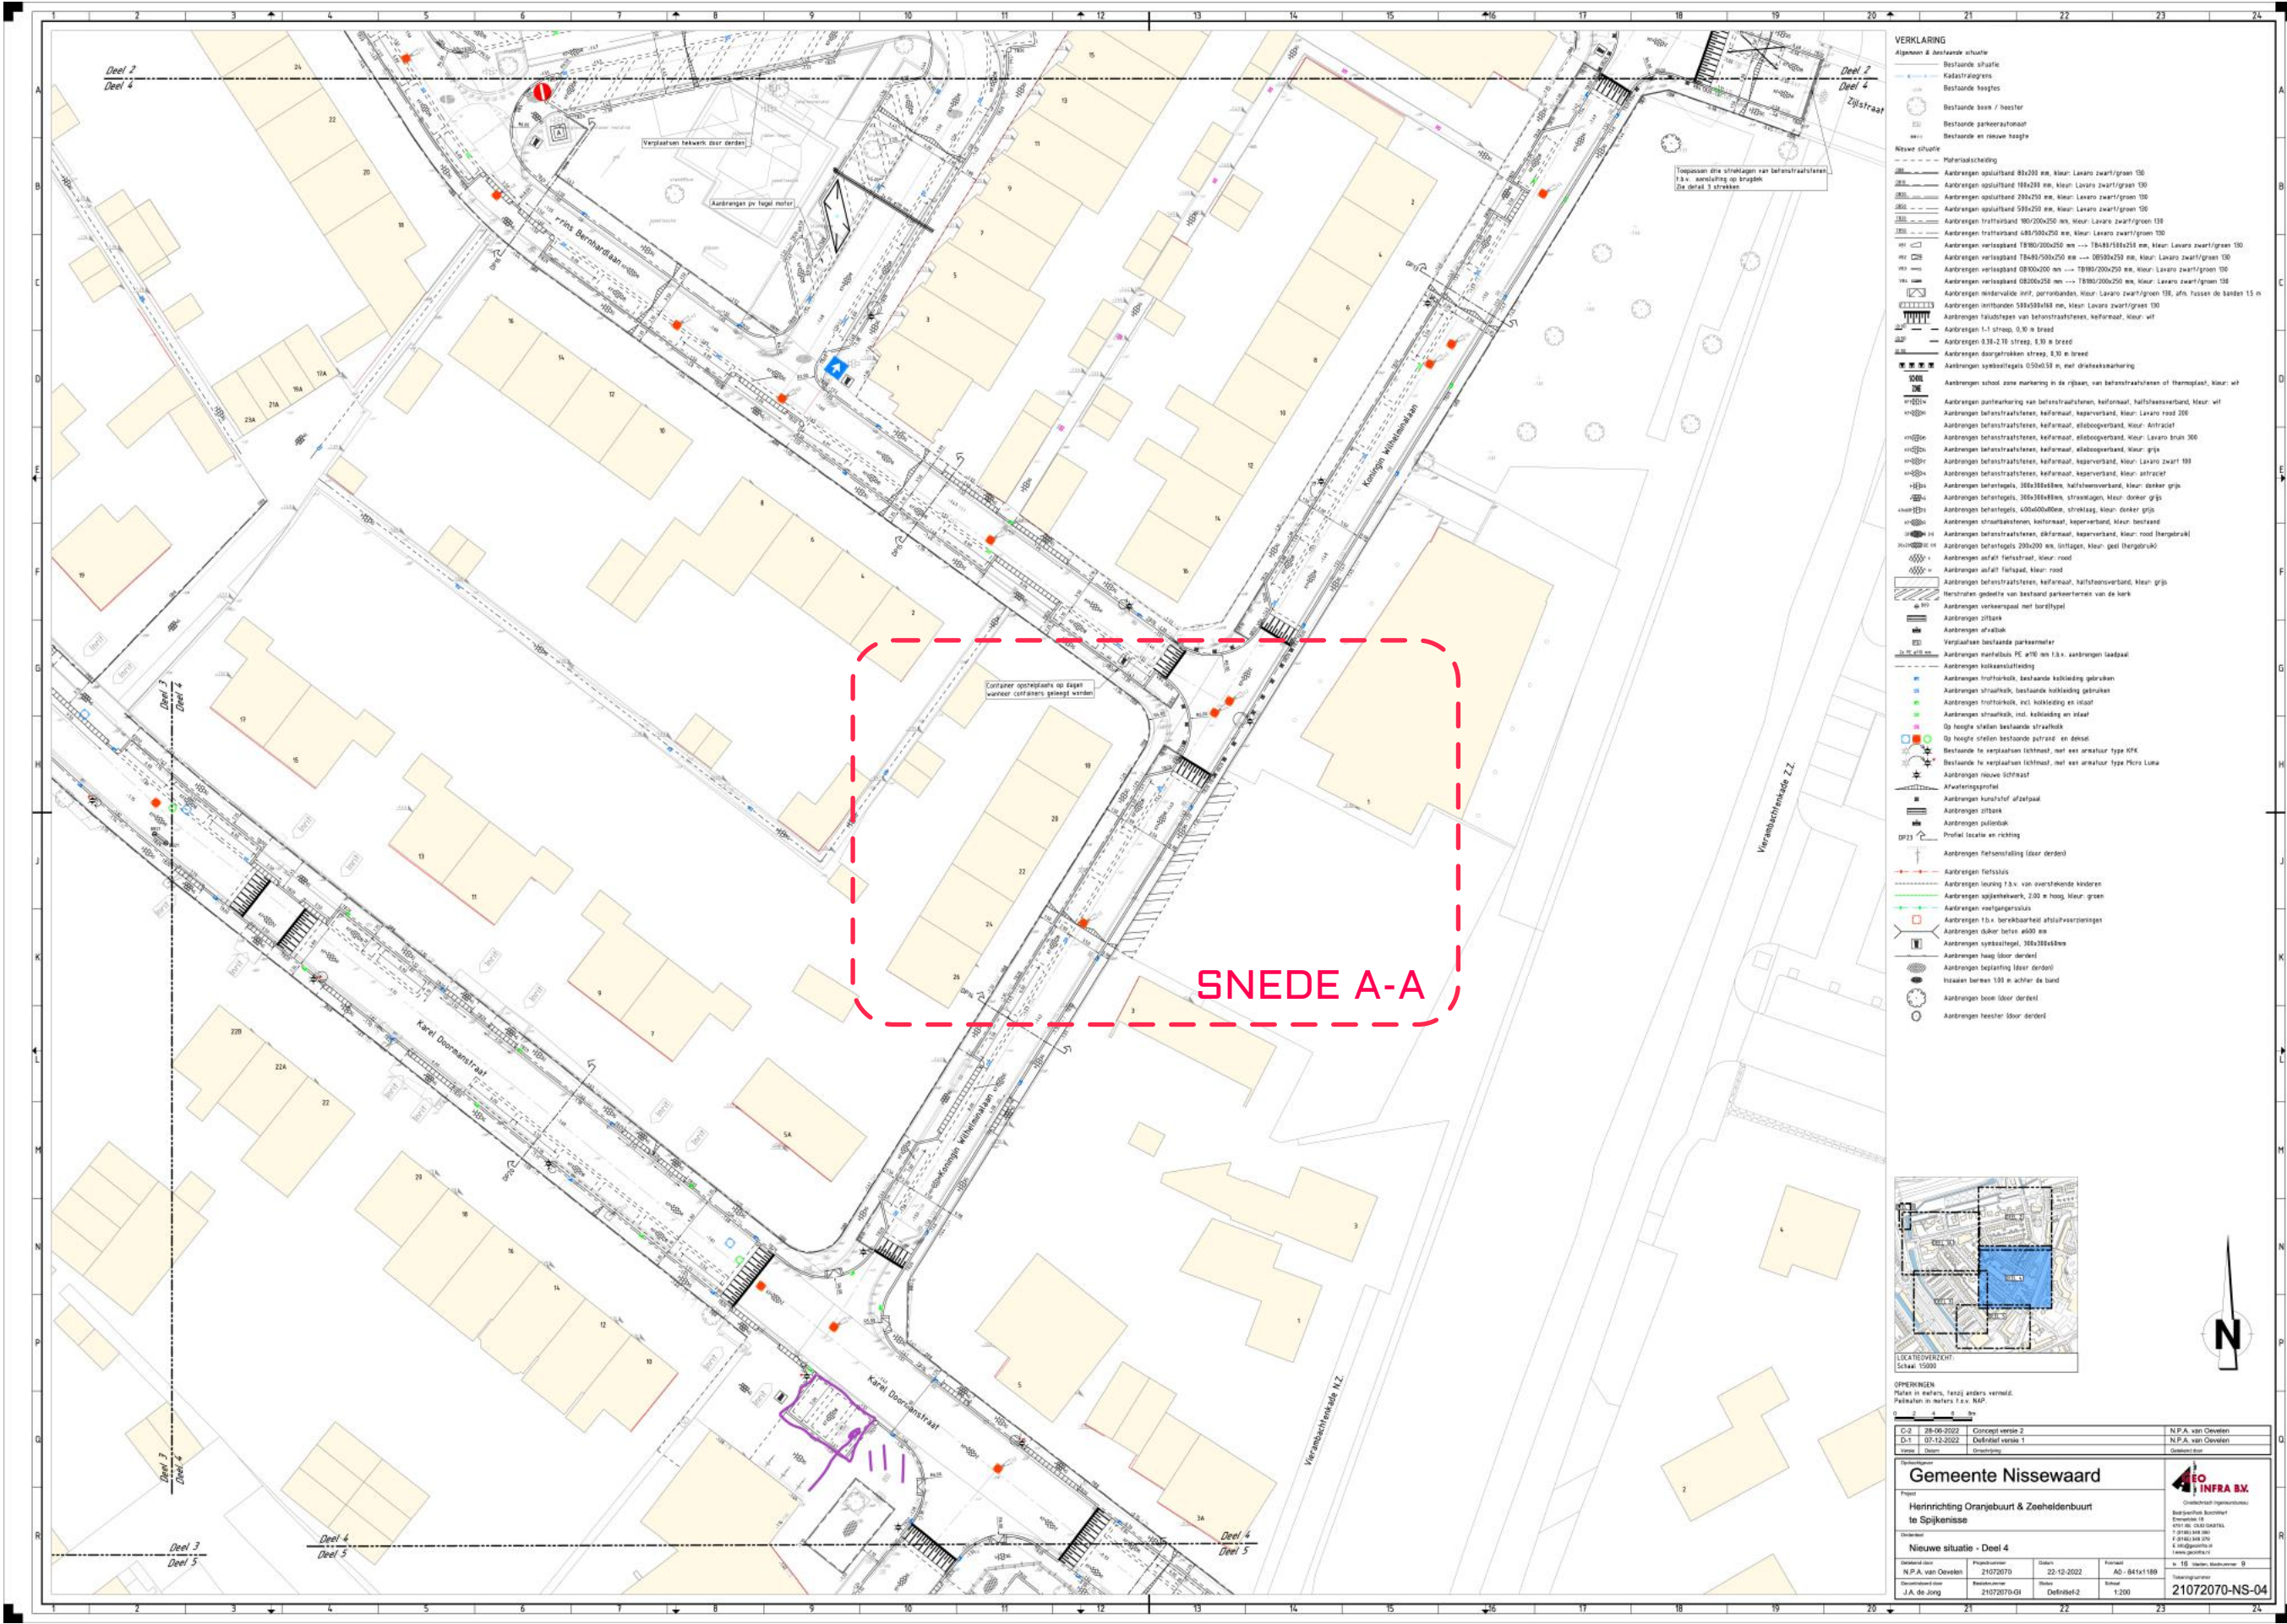

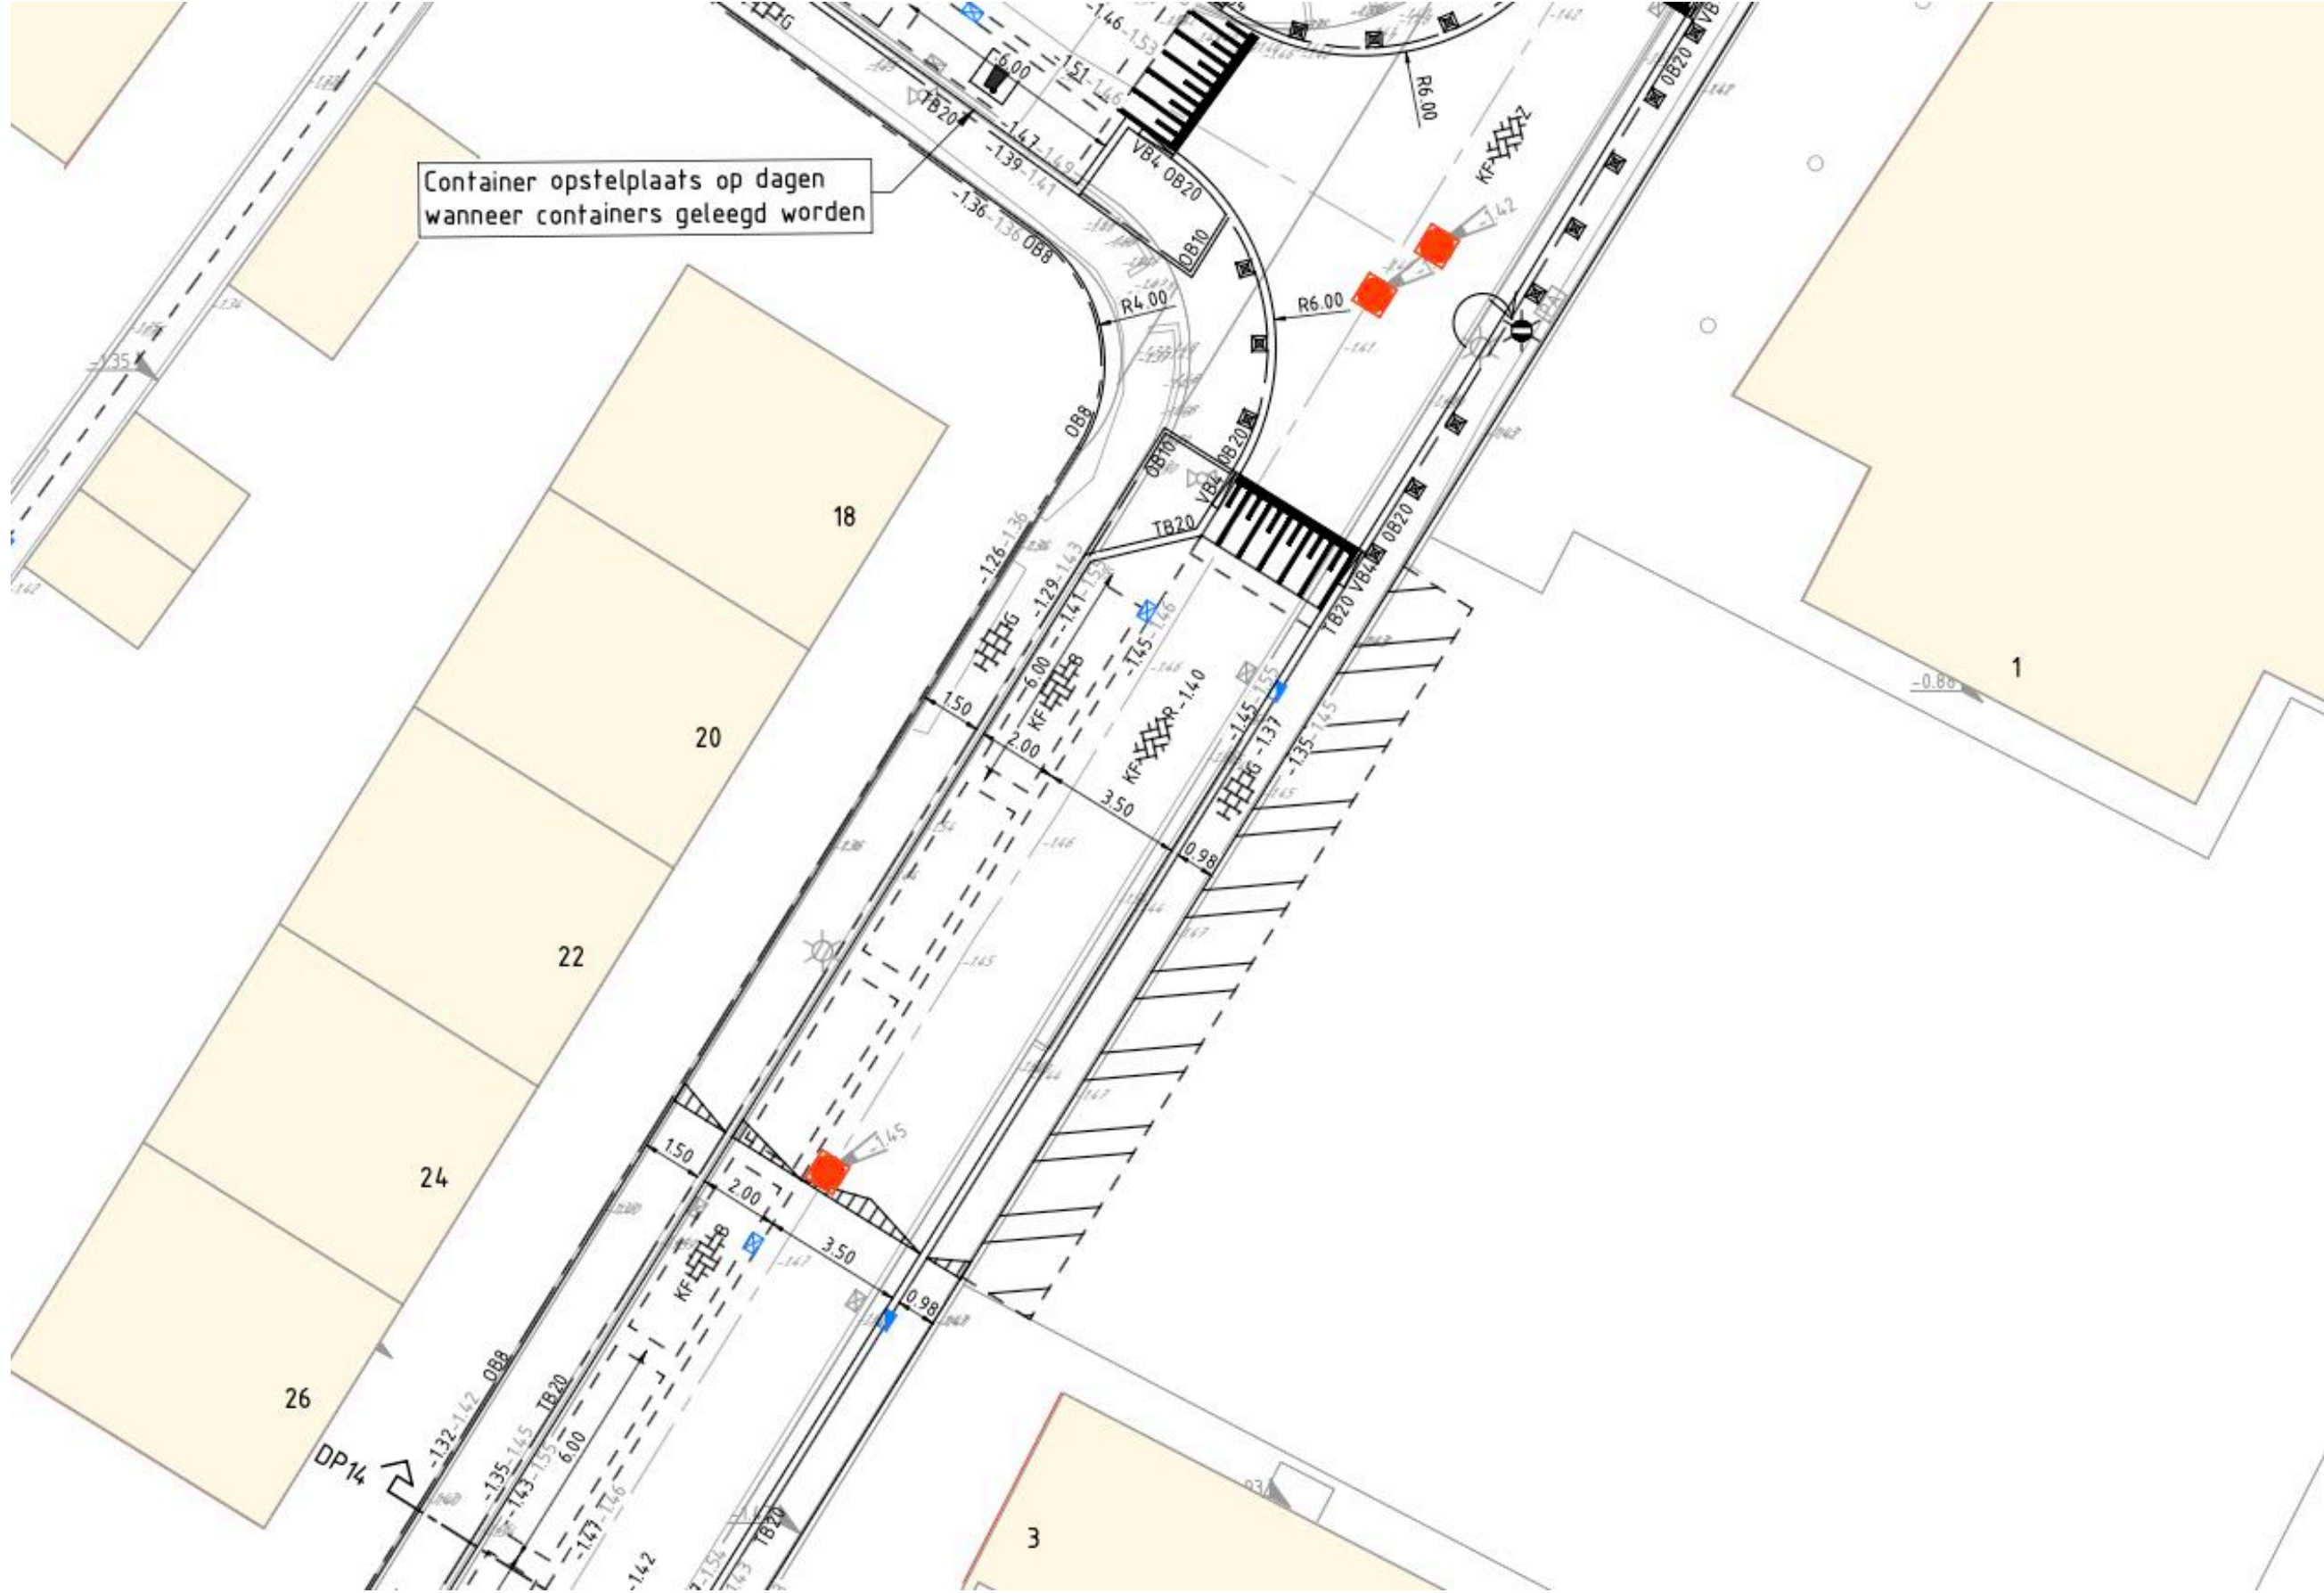



ANNO 2025



ANNO 2022



BOUWN B.V.
van der Duijnlaan 3
2761 VR Zevenhuizen

COPYRIGHT BOUWN B.V.

OPDRACHTGEVER
Wilhelminahof B.V.
Van der Duijnlaan 3
2761 VR Zevenhuizen

PROJECT
Wilhelminahof
PROJECT NO.
WMH_1-I-II
DOCUMENT
INRIT-01

DATUM
08-12-2025
AANGEPAST
GET. -
ROO

SITUATIE FOTO'S
2025 VERSUS 2022



ANNO 2025



ANNO 2022



BOUWN B.V.
van der Duijllaan 3
2761 VR Zevenhuizen

COPYRIGHT BOUWN B.V.

OPDRACHTGEVER
Wilhelminahof B.V.
Van der Duijllaan 3
2761 VR Zevenhuizen

PROJECT
Wilhelminahof
PROJECT NO.
WMH_1-I-II
DOCUMENT
INRIT-01

DATUM
08-12-2025
AANGEPAST
- - -
GET.
ROO

SITUATIE FOTO'S
2025 VERSUS 2022