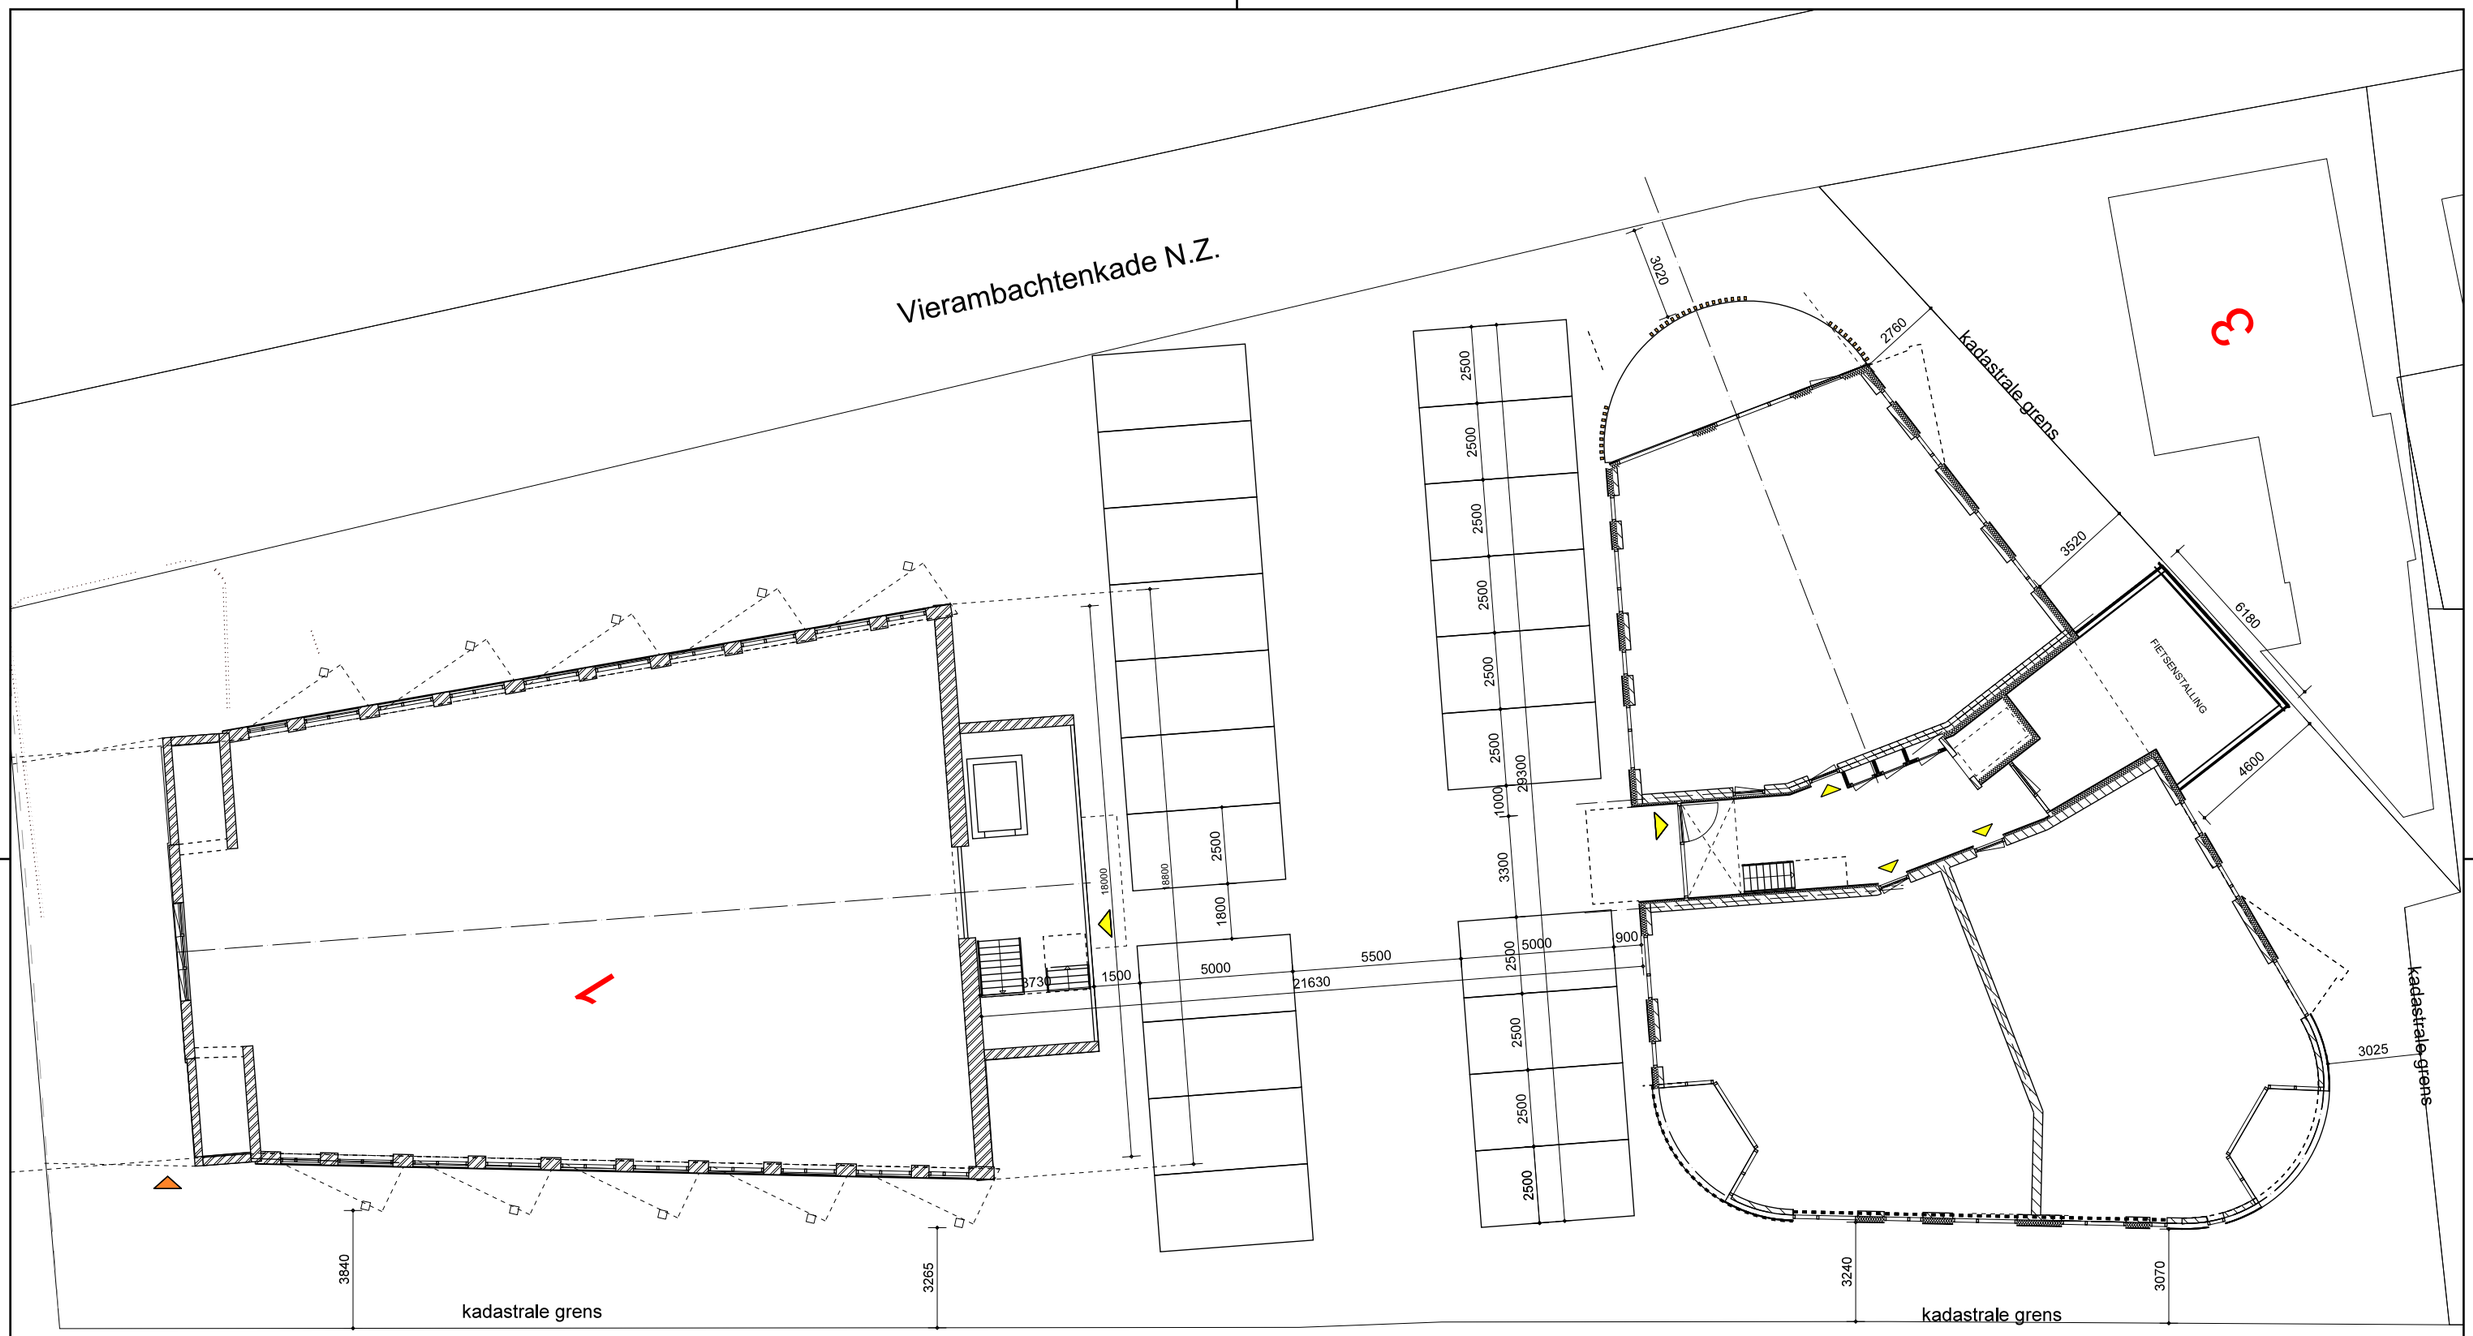
Vierambachtenkade N.Z.
kadastrale grens
3020
2760
3520
6180
4600
3025
FIETSENSTALLING
3
2500
2500
2500