

Renvooi: Machines-motoren, silo's, tanks en algemeen


Machines-motoren				Voersilo's			
nr.:	benaming:	aantal:	KW/st.:	nr.:	benaming:	aantal:	inhoud/st.:
1	-	-	-	-	-	-	- ton
2	cv ketel	2	35	-	-	-	- ton
3	beregeningspomp	1	20	-	-	-	- ton
4	beregeningsput 17m'	1	-	-	-	-	- ton
5	hogedruk pomp	2	-	-	-	-	- ton
6	medicijndosseerder	1	-	-	-	-	- ton
7	voermachine	1	-	-	-	-	- ton
8	hogedrukreiniger	1	-	-	-	-	- ton
9	voermenger / weger	1	-	-	-	-	- ton
10	centrifugaalpomp	2	4,5	-	-	-	- ton
11	hydrofoor	1	2	-	-	-	- ton
12	handgereedschappen div.	1	5	-	-	-	- ton
13	boormachine	1	1	-	-	-	- ton
14	lastrafo 160A.	1	-	-	-	-	- ton
15	hogedrukreiniger	1	5	-	-	-	- ton
16	tractor	2	50	-	-	-	- ton
17	put met pomp	1	2	-	-	-	- ton
18	heteluchtkanon	1	30	-	-	-	- ton
19	heteluchtkanon	1	27	-	-	-	- ton
20	tractor	1	100	-	-	-	- ton
21	kiepwagen	2	-	-	-	-	- ton
22	drijfmesttank	1	-	-	-	-	- ton
23	loader	1	75	-	-	-	- ton
24	grasdunner	1	-	-	-	-	- ton
25	schoffelmachine	1	-	-	-	-	- ton
26	maaisaaimachine	1	-	-	-	-	- ton
27	eg	1	-	-	-	-	- ton
28	triltand	1	-	-	-	-	- ton
29	cultivator	1	-	-	-	-	- ton
30	stoppelploeg	1	-	-	-	-	- ton
31	vorenpakker	1	-	-	-	-	- ton
32	wentelploeg	1	-	-	-	-	- ton
33	hooi-machine	1	-	-	-	-	- ton
34	beregeningshaspel+pomp	1	5	-	-	-	- ton
35	trailer	1	-	-	-	-	- ton
36	-	-	-	-	-	-	- ton
37	-	-	-	-	-	-	- ton
38	electropomp	1	1	-	-	-	- ton

Tanks (bijv. diesel, propaan e.d.)			
nr.:	omschrijving inhoud:	aantal:	inhoud/st.:
T1	dieseltank (KIWA)	1	1000 L
T2	-	-	-
T3	-	-	-
V1	vat smeerolie*	1	200 L
V2	vat afgewerkte olie*	1	50 L

\* = in lekbak

Algemeen	
symbool:	benaming:
P12	poederblusser met vermelding van de inhoud in kg
A	afvoerpunt drijfmest
R	afsluiter, spoelwaterafvoer naar opvangput en hemelwaterafvoer naar sloot(spoelplaats)
B	bestrijdingsmiddelenkast
G	geneesmiddelenkast
K	mobiele kadaverplaat met opvangbak kadaversappen (kadaversappen naar de mestput)

Mestopslag:  
Totale puinhoud mestputten 4900 m³

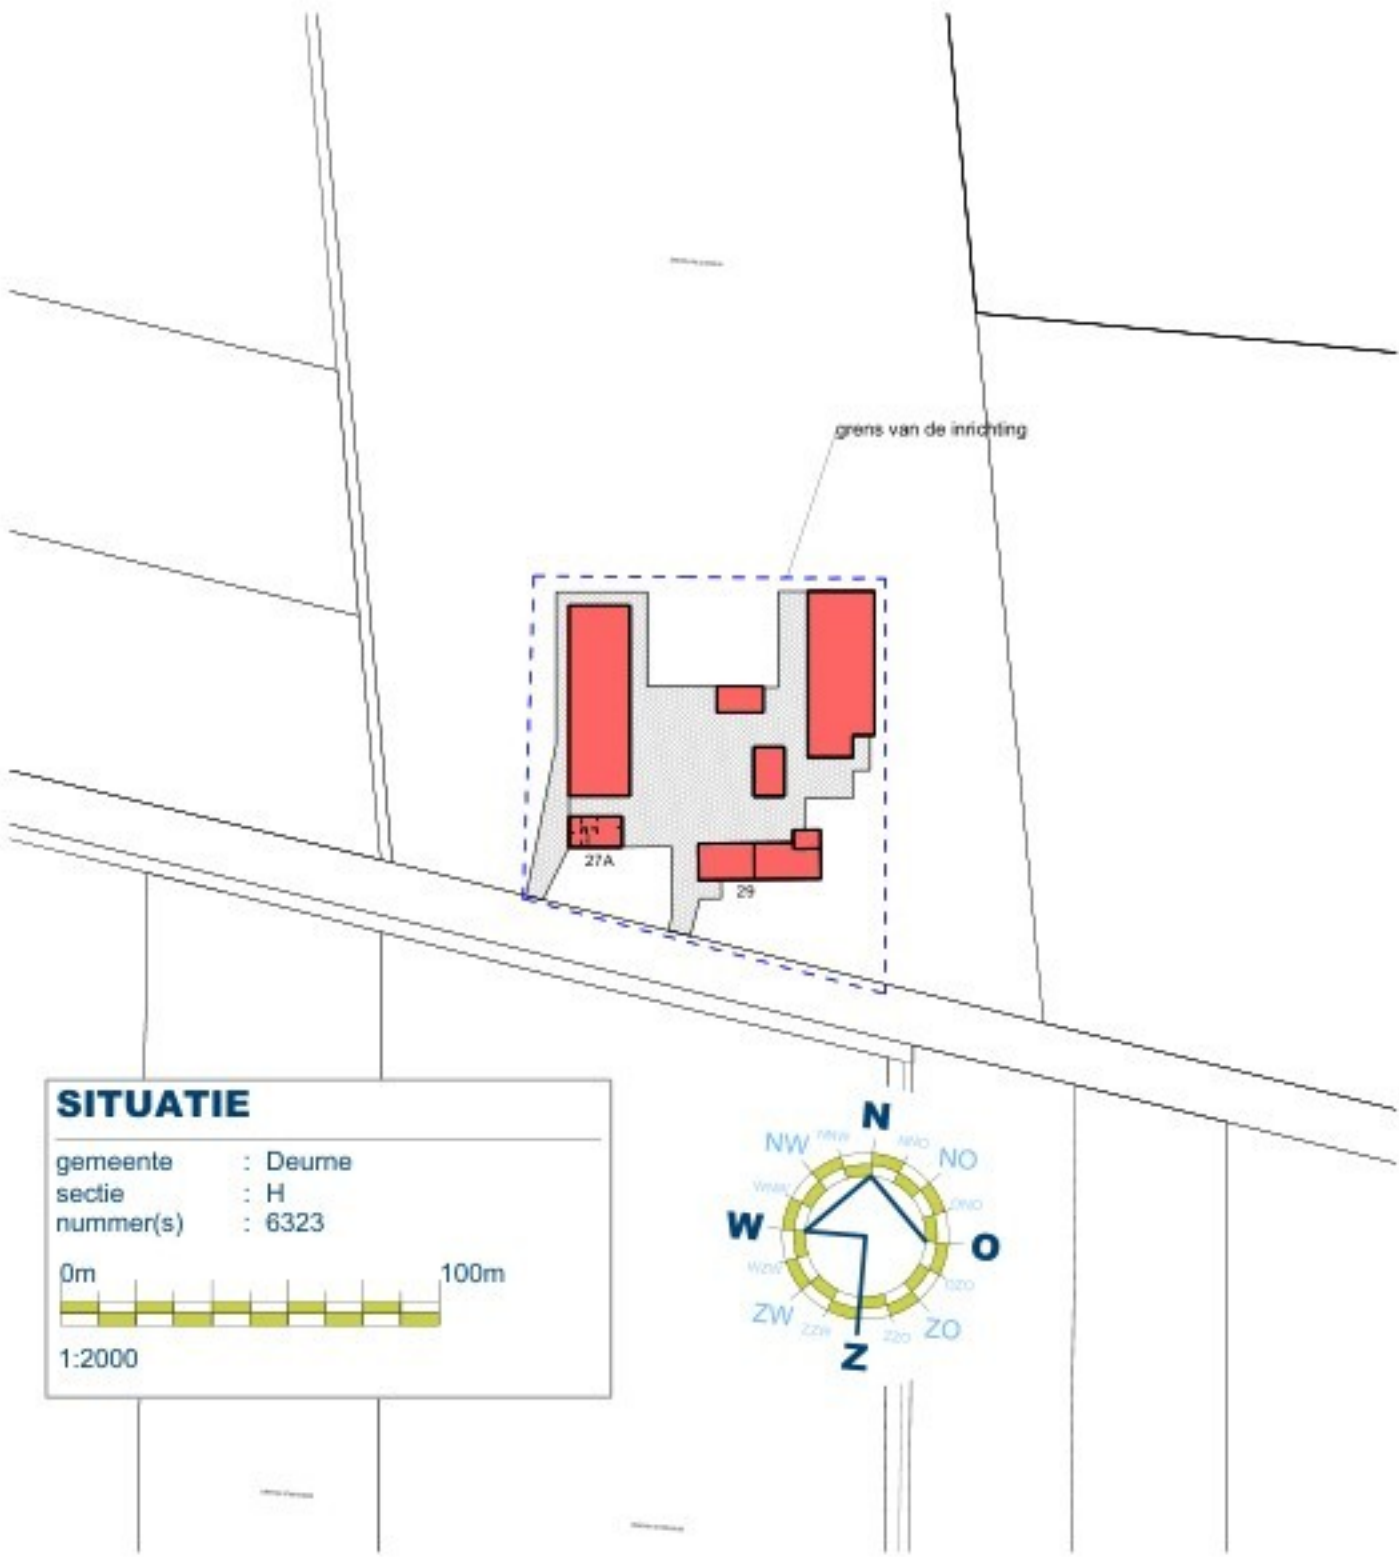

TEKENING BEHORENDE BIJ AANVRAAG OMGEVINGSVERGUNNING ACTIVITEIT MILIEU

Project	Agrarisch bedrijf	Cont. pers. Tekenaar	
Projectlocatie	Voorpeelweg 27a Deurne	Proj.nr. Fase Blad nr. 1/1 Schaal 1:200/2000 Formaat Datum 18-07-2025	204187-002-001 M
Onderdeel	Milieutekening		
arvalis ONTWERP & BOUWADVIES		Bezoek-/postadres Hoevelstraat 12 5751 HN DEURNE T. 0493-242133 E. info@arvalis.nl E. info@arvalis.nl	
		Gew-1 Gew-2 Gew-3 Gew-4 Gew-5 Gew-6	