

U vraagt de vergunning aan als:

particulier

Datum indienen aanvraag

19-5-2026

Aanvrager gegevens

Aanvrager

Adres

E-mailadres

Telefoonnummer

Waarvoor vraagt u een standplaatsvergunning aan:

Verkoop van kaas en zuivel

Voor welke locatie heeft u de vergunning nodig:

Galecop

Wat zijn de data/tijden dat u de Standplaats wenst in te nemen:

Datum

10-9-2026

Tijdstip:

Van 9:00 tot 13:00

Waarmee wilt u een standplaats innemen?

Wagen

Breedte:

5m

Lengte:

7m

Gaat u: bakken/braden/frituren?

Nee

Voor welke locatie heeft u de vergunning nodig:

Nee

Kunt u het bewijs van inschrijving in het register van de

Ja

Kamer van Koophandel elektronisch toevoegen:

Kunt u een plattegrond met situering elektronisch toevoegen:

Ja

Kunt u een afbeelding van de kraam/wagen/tafel toevoegen:

Ja


Toegevoegde bewijs:

**uittreksel_handelsregister_3021667
0.pdf, 20250514_122833.jpg,
20251204_151920.jpg,
20251204_151855.jpg**

Akkoordverklaring

Vinkelcentrum Galecop



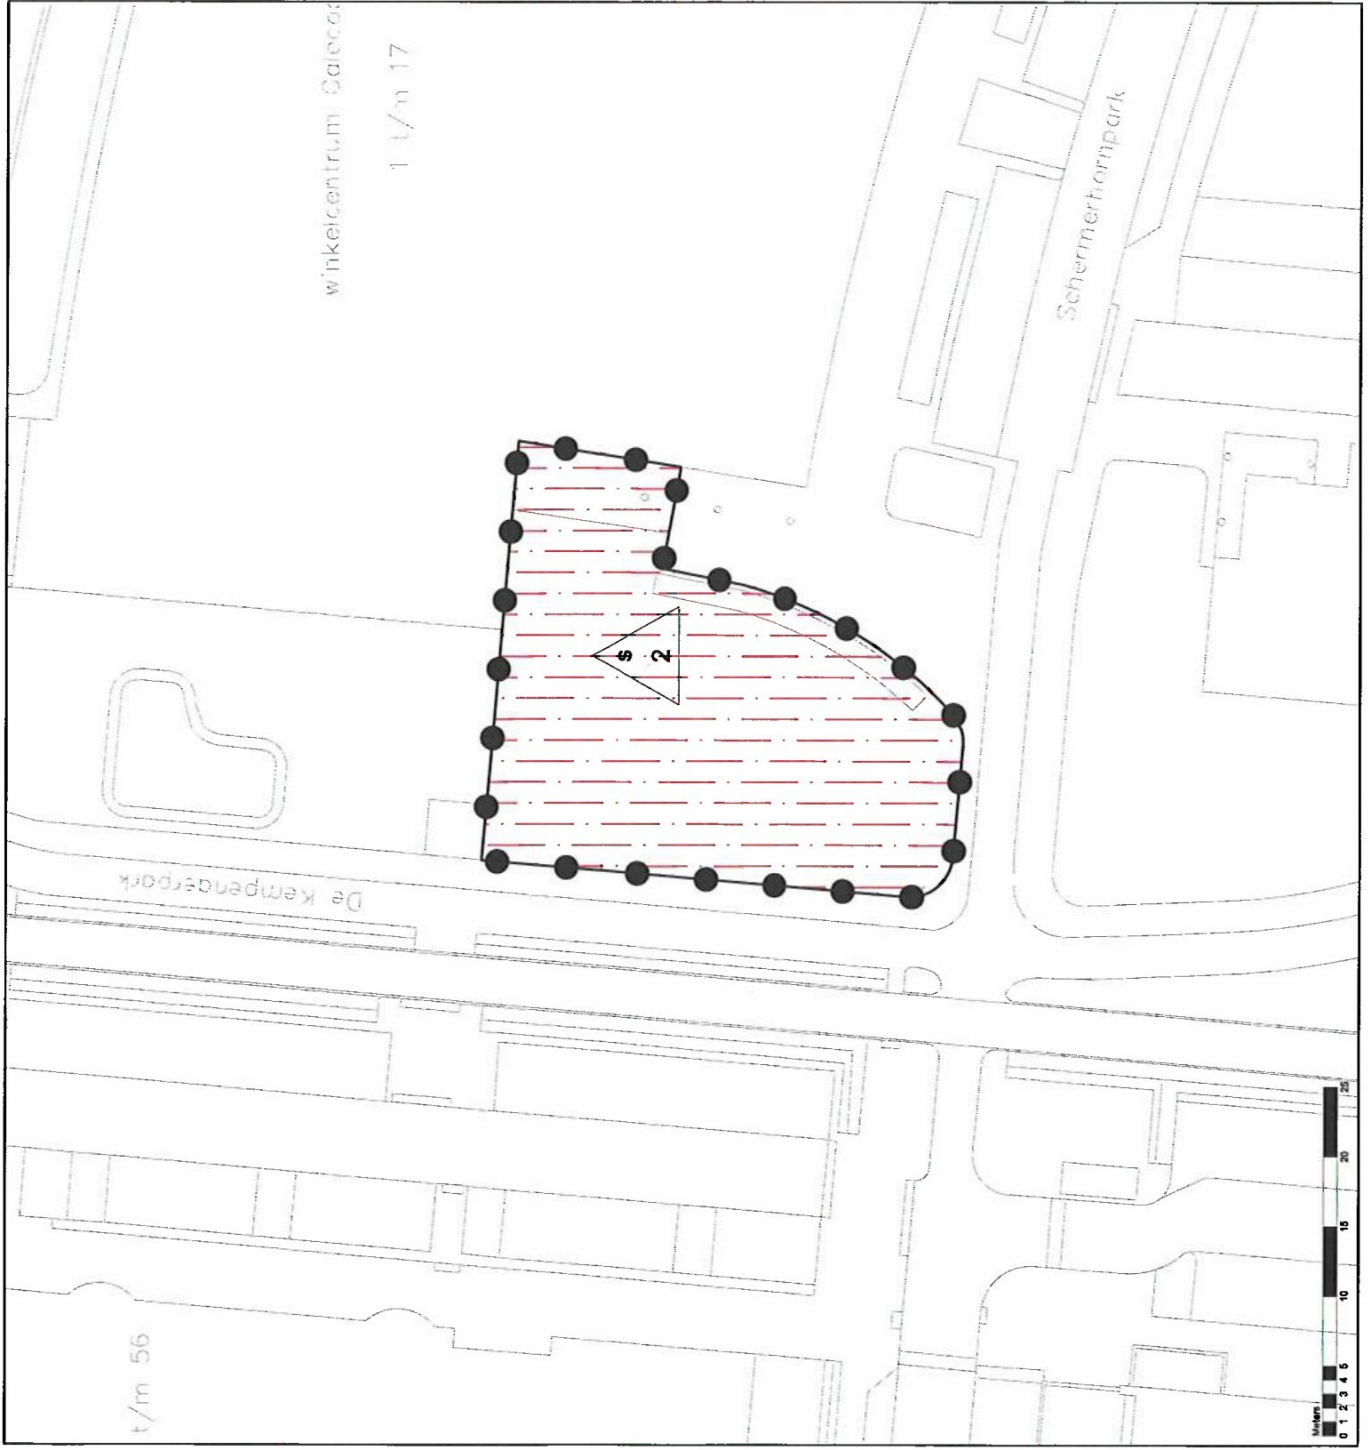

- Legenda**
- Plangebied
Plangrens
- Gebiedsaanduidingen
standplaatsen
- Maatvoeringen
maximum aantal
standplaatsen



BURO SRO

**Bestemmingsplan Standplaatsen
gemeente Nieuwegein**

schaal: 1:500
datum: 30 juni 2014
projectnummer: SR130033
formaat: A4
aantal bladen: 14
bladnummer: 9
identificatienr.: NL.IMRO.0386.ND023003-1001
voorge versie: 20 juni 2014
vaststelling: .

winkelcentrum Galecop







LE GRAND
RUSTIQUE
Jean Verrier
Fromager

BEVTHAUT
EPOISSES
FROMAGE

CYPRIOTA
HALLOUMI PDO
Fromage