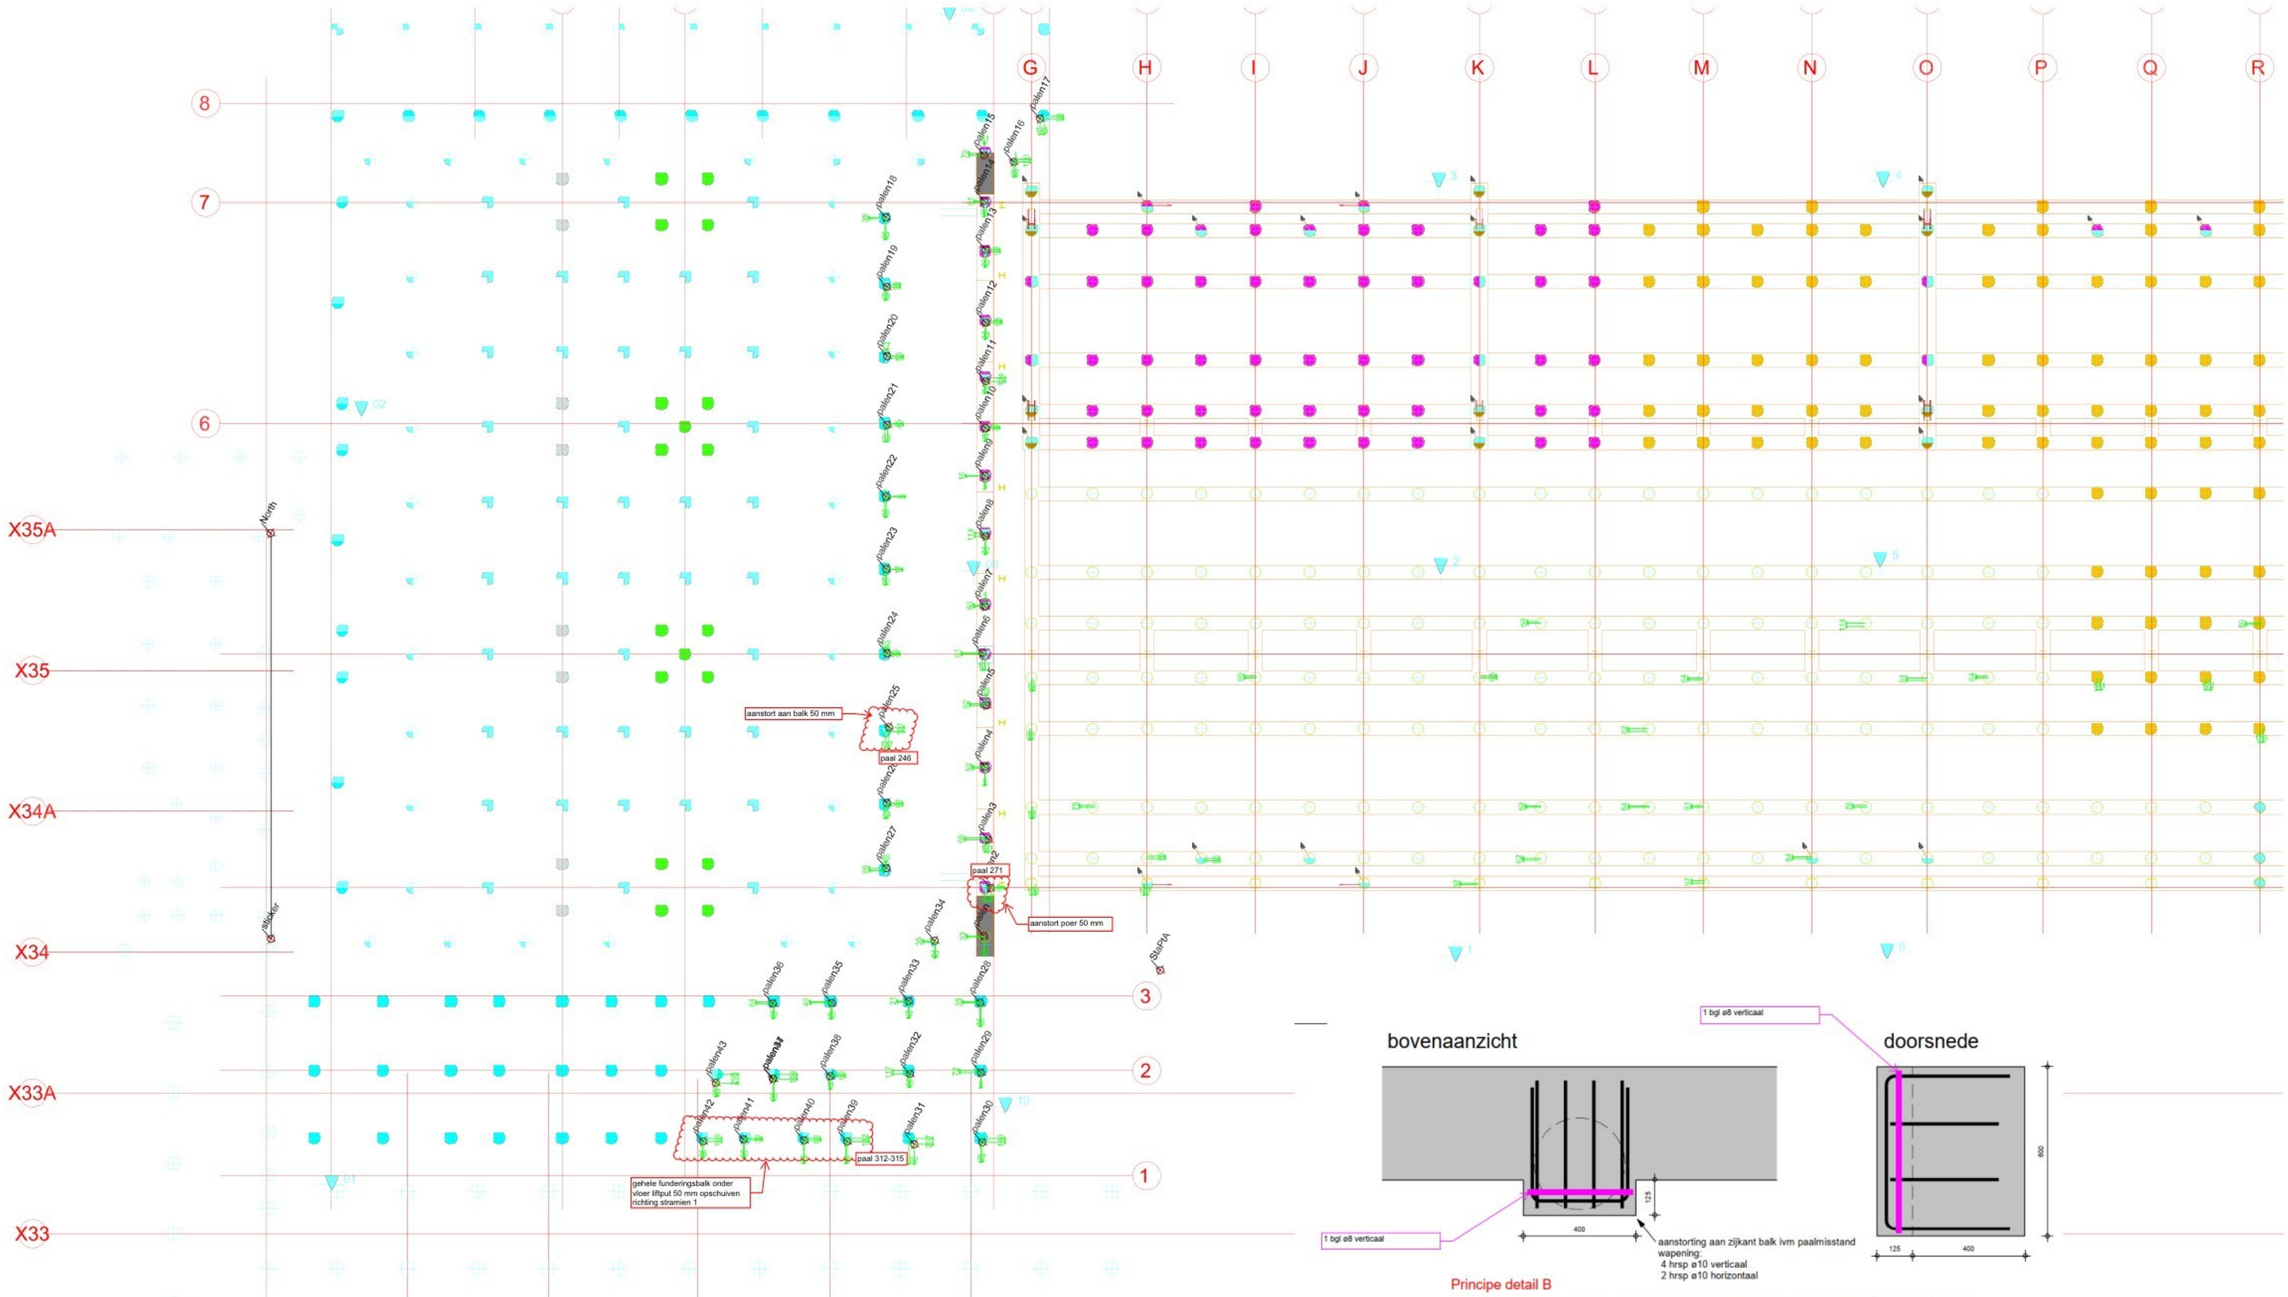
G
H
I
J
K
L
M
N
O
P
Q
R
8
7
6
3
2
1
X35A
X35
X34A
X34
X33A
X33
aanstort aan balk 50 mm
paal 246
paal 271
aanstort poer 50 mm
paal 312-315
gehele funderingsbalk onder vloer liftput 50 mm opschuiven richting stramien 1
bovenaanzicht
doorsnede
1 bgl ø8 verticaal
1 bgl ø8 verticaal
400
125
600
aanstorting aan zijkant balk ivm paalmisstand
wapening:
4 hrsp ø10 verticaal
2 hrsp ø10 horizontaal
Principe detail B
Principe detail aanstort paalmisstanden
tpv betonbalken
1 : 10