





Trafo vloer (6400+)

Nivo 1 (5400+)

PRINCIPE DETAILS

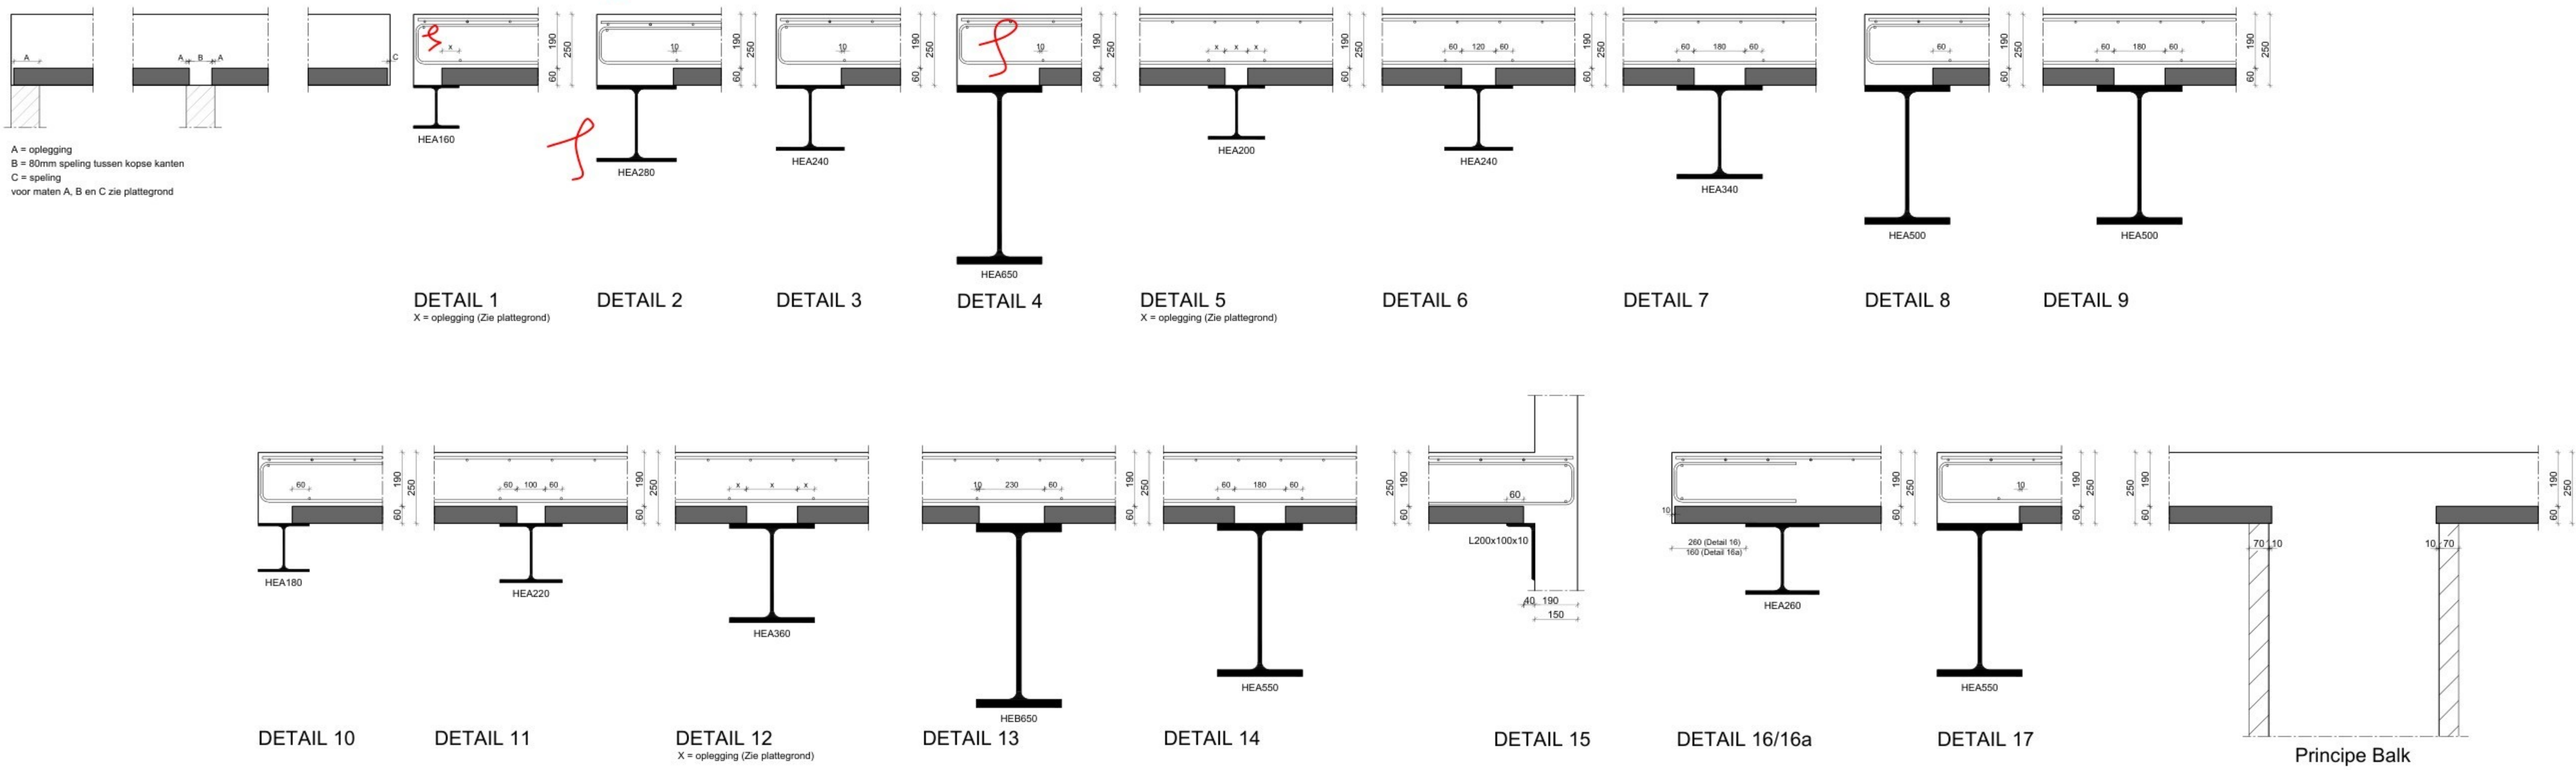

Algemene informatie onderwarping

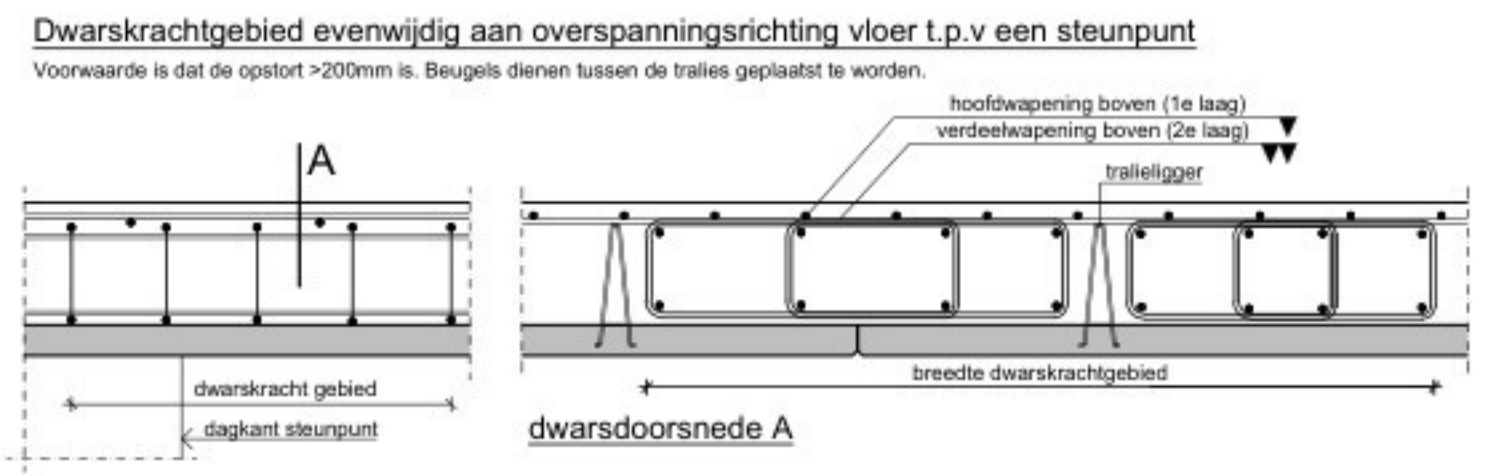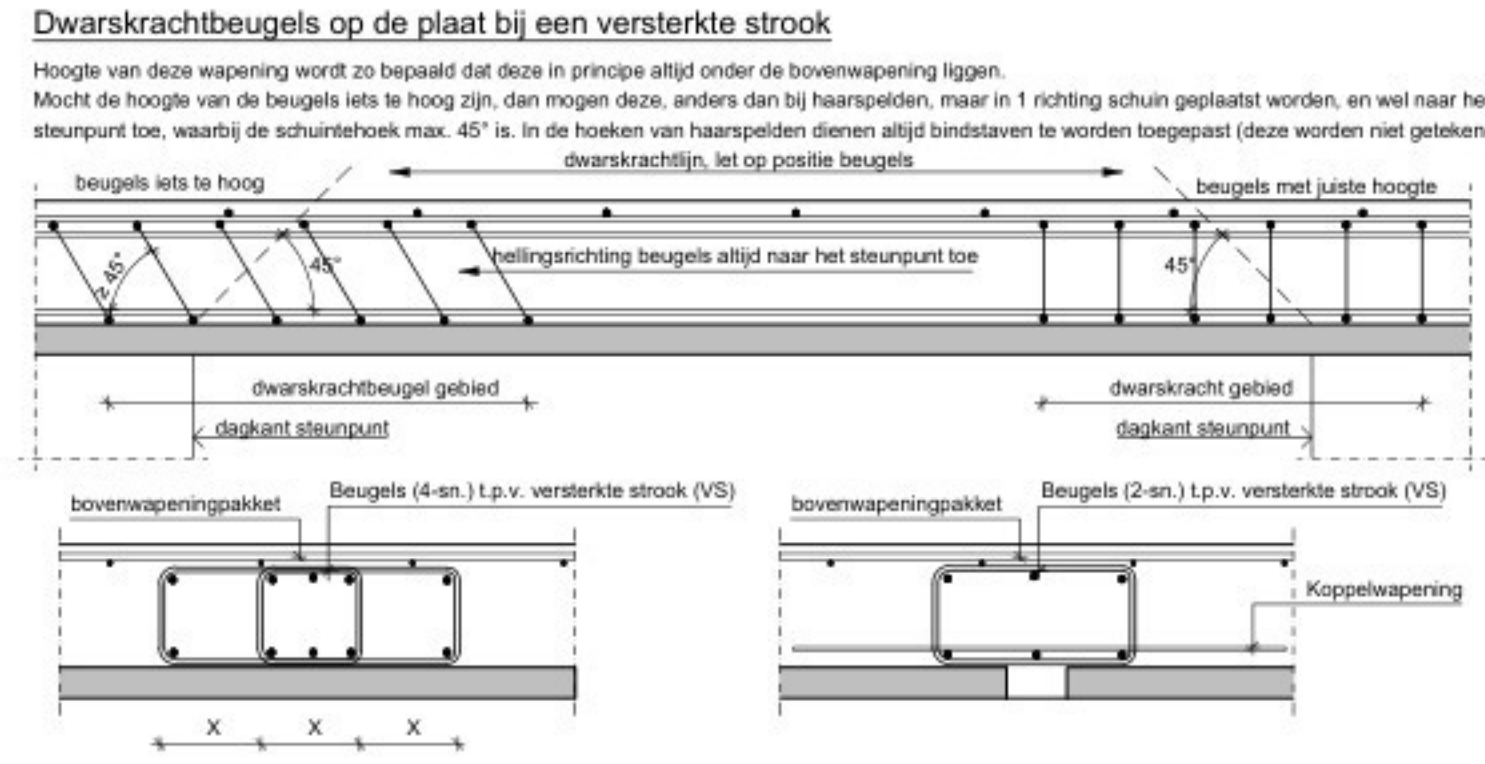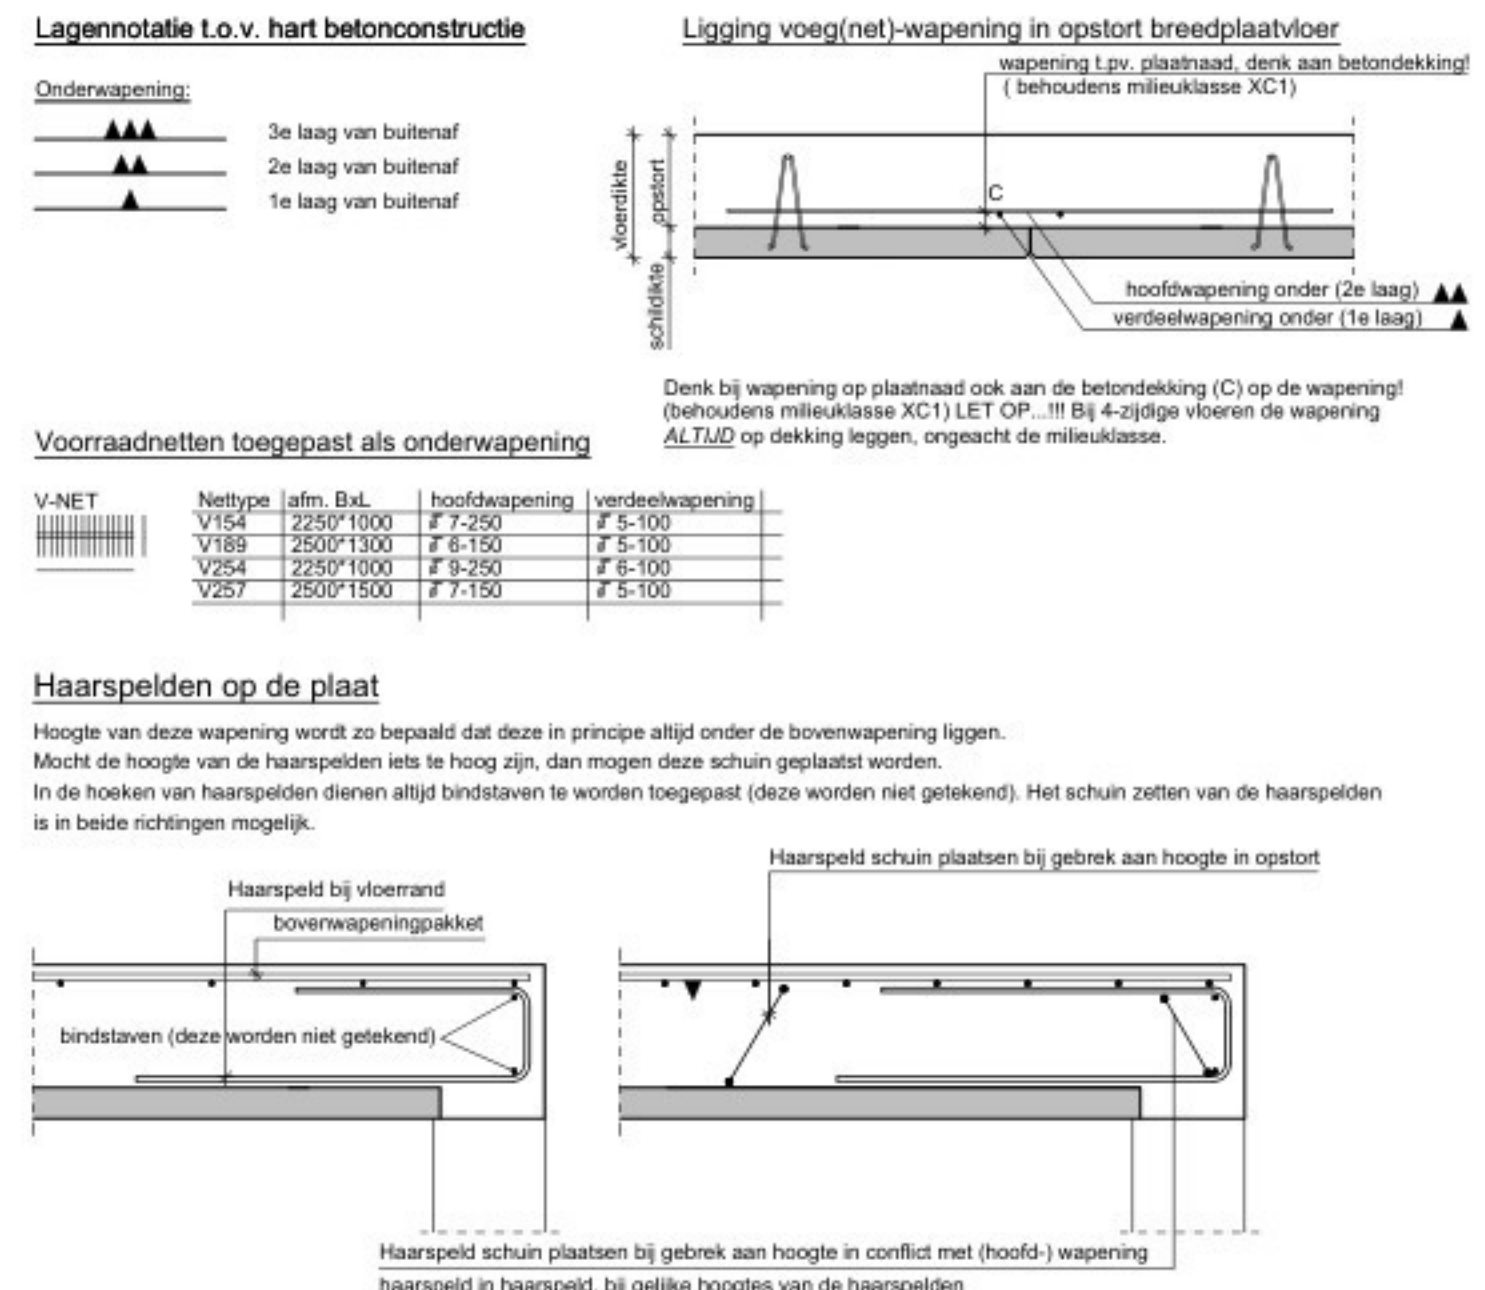

Niet Stempelvrij uitvoerbaar



Bedrijfsstempel: Tekening akkoord voor productie: datum:

BESTON PREFAB BV Louis Braillestraat 11 7442 DG Nijverdal Tel: 0548 - 610940 - Fax: 0548 - 613008 e-mail: info@beston.nl

TIMMERS ENGINEERING Rijksweg 73 | 6271AC Gulpen | T. 043 - 450 0045 | info@timmers-ec.nl | www.timmers-ec.nl

projectomschrijving: DOC Kaaspakhuis te Hoogeveen onderdeel: Breedplaatvloer, nivo 1 + Dak Wapening op de plaat koördinaten: - Hoogeveen verkooporganisatie: Beston Prefab B.V. nr. verkooporg.: 369706 aannemer / bouwmaterialenhandelaar: gecontroleerd: RTI status: VOORLOPIG 01-08-2025 Revisie: A: - B: - C: - D: - E: - schaal: 1:50 / 1:20 werknummer fabrikant: 369706DE1 werknummer: 2025-109 bladnummer: 013V2 formaat: A0 Deze tekening is het auteursrecht eigendom van Timmers engineering & consulting B.V. Auteur: M. van der Meulen