


Sept 2023

# Aanvraag vergunningsrevisie WABO DOC Kaas Zuivelpark

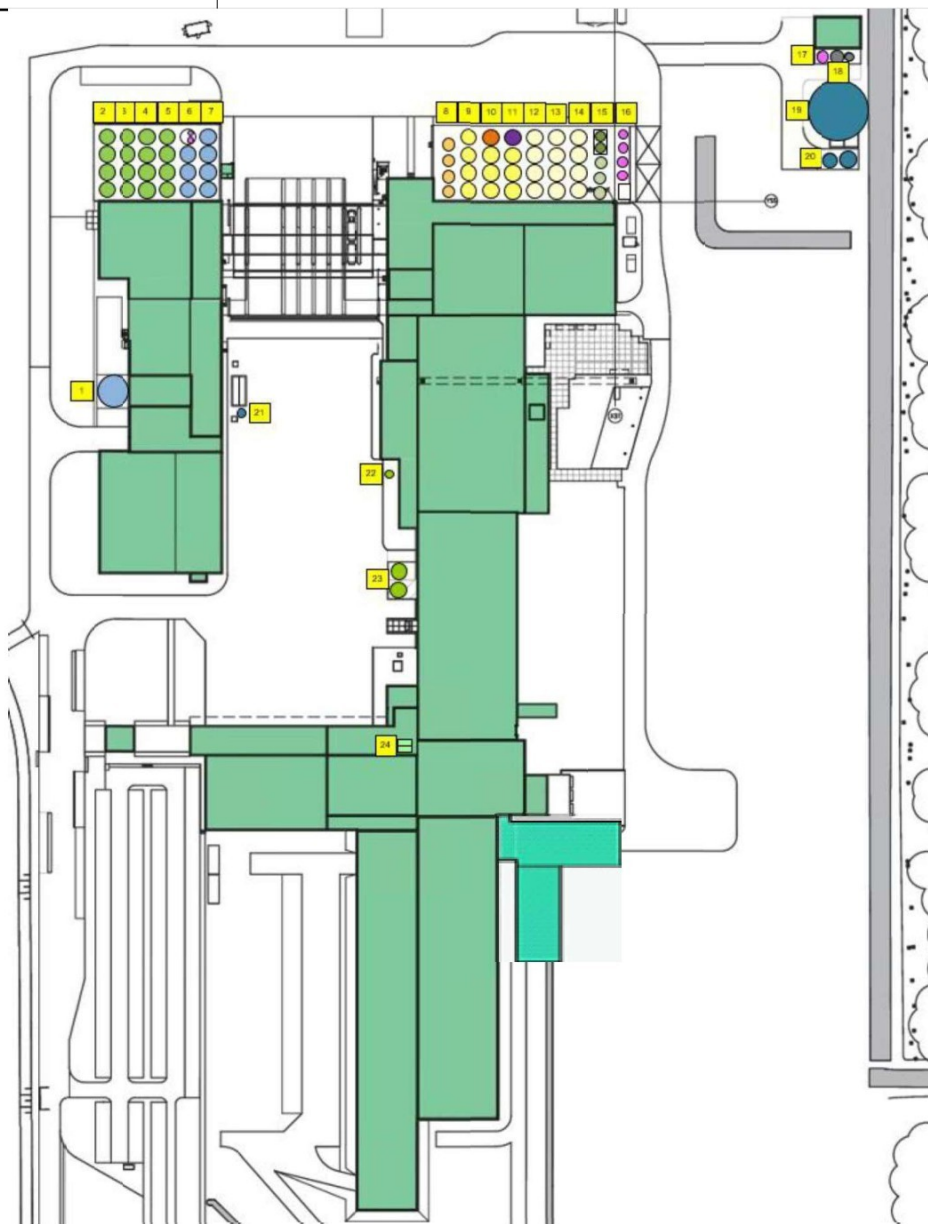


NR	Soort	Roer-werk	Inhoud/tank
1	1x Sprinklerwater	Nee	450 m <sup>3</sup>
2	4x Wei/weipermeaat diverse concentraties	Ja	500 m <sup>3</sup>
3	4x Wei/weipermeaat diverse concentraties	Ja	500 m <sup>3</sup>
4	4x Wei/weipermeaat diverse concentraties	Ja	500 m <sup>3</sup>
5	4x Wei/weipermeaat diverse concentraties	Ja	500 m <sup>3</sup>
6	3x Proceswater	Nee	500 m <sup>3</sup>
	2x chemie tbv Chloordioxideproductie in tankkrok	Nee	2,2 m <sup>3</sup>
7	4x proceswater	Nee	500 m <sup>3</sup>
8	4x room (incl 1 reservepositie)	Ja	70 m <sup>3</sup>
9	4x Rauwe melk (incl 1 reservepositie)	Ja	500 m <sup>3</sup>
10	3x rauwe melk	Ja	500 m <sup>3</sup>
	1x water tbv warmte/koud-buffer	Nee	500 m <sup>3</sup>
11	3x Rauwe melk	Ja	500 m <sup>3</sup>
	1x calamiteitenmelk of Magere melk Concentraat	Ja	500 m <sup>3</sup>
12	Kaasmelk 4x	Ja	500 m <sup>3</sup>
13	Kaasmelk 4x	Ja	500 m <sup>3</sup>
14	Kaasmelk 4x	Ja	500 m <sup>3</sup>
15	Ongecentrifugeerde wei 3x	Ja	195 m <sup>3</sup>
	Buffer curd tot cheese	Ja	75 m <sup>3</sup>
16	Chemicaliënopslag 4x	Nee	*
17	Chemicaliënopslag AWZI 1x	Nee	40 m <sup>3</sup>
18	Dun en ontwaterd slib opslag 2x (resp 85 en 60 M <sup>3</sup> )	Nee	145 m <sup>3</sup>
19	Egalisatietank afvalwater 1x	Ja	2500 m <sup>3</sup>
20	Afvalwaterescapetanken 2x	Nee	** 0 m <sup>3</sup>
21	Afvalwaterregalisatietank indampers 1x	Ja	40 m <sup>3</sup>
22	Surpluspekeltank 1x	Nee	40 m <sup>3</sup>
23	Pekelbuffertanken 2x	Ja	500 m <sup>3</sup>
24	Kaasdekmiddeltanken 2x	nee	20 m <sup>3</sup>

\* van boven naar beneden:  
 1x Natronloog 95 m<sup>3</sup>  
 1x Zoutzuur 30 m<sup>3</sup>  
 1x Calciumchloride 95 m<sup>3</sup>  
 1x Salpeterzuur 32 m<sup>3</sup>

\*\* afvalwaterescapetanken (2x):  
 1x 150 m<sup>3</sup> en 1x 230 m<sup>3</sup>

Sept 2023

**Aanvraag vergunningsrevisie WABO DOC Kaas Zuivelpark**

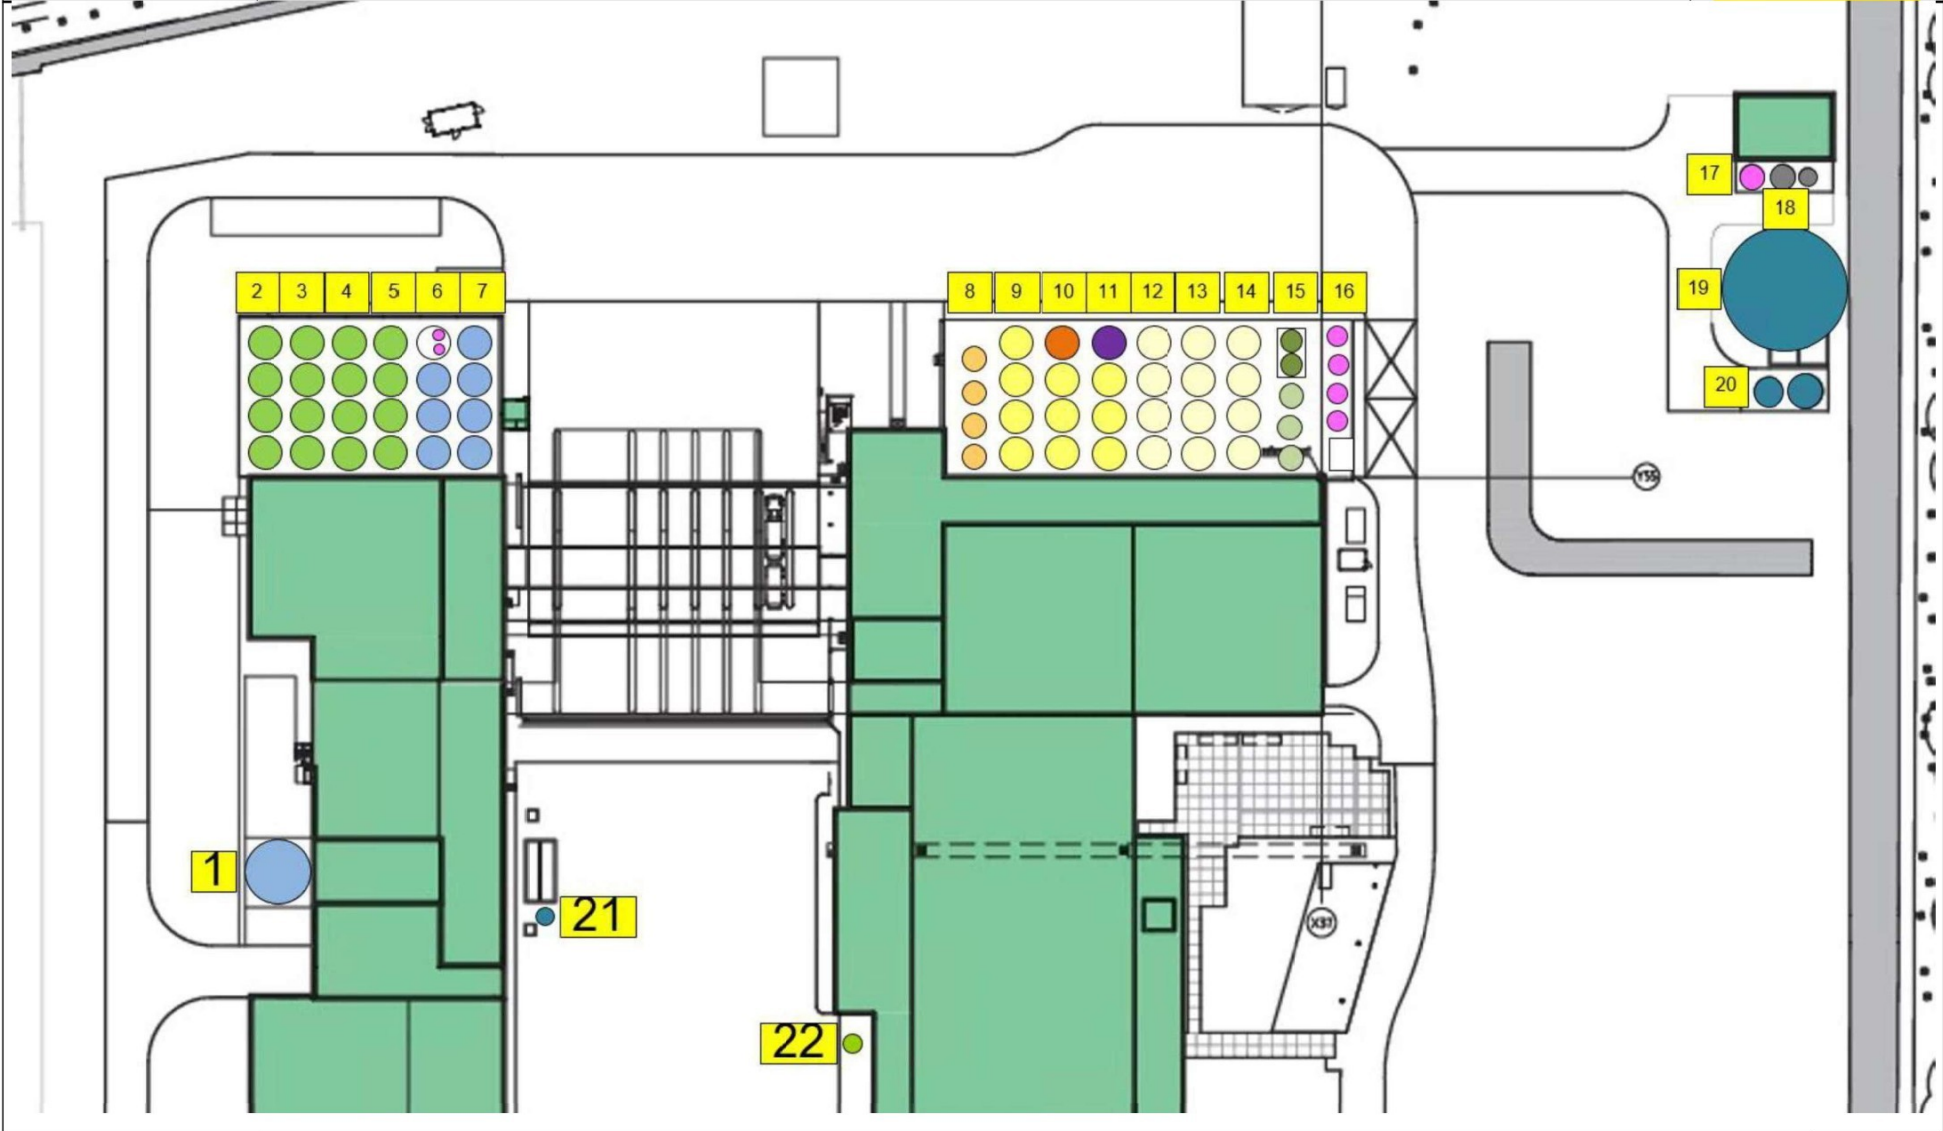

Bijlage 2-17

Ingezoomd tankenoverzicht
---------------------------