


juni 2022

Aanvraag vergunningsrevisie WABO

DOC Kaas Zuivelpark

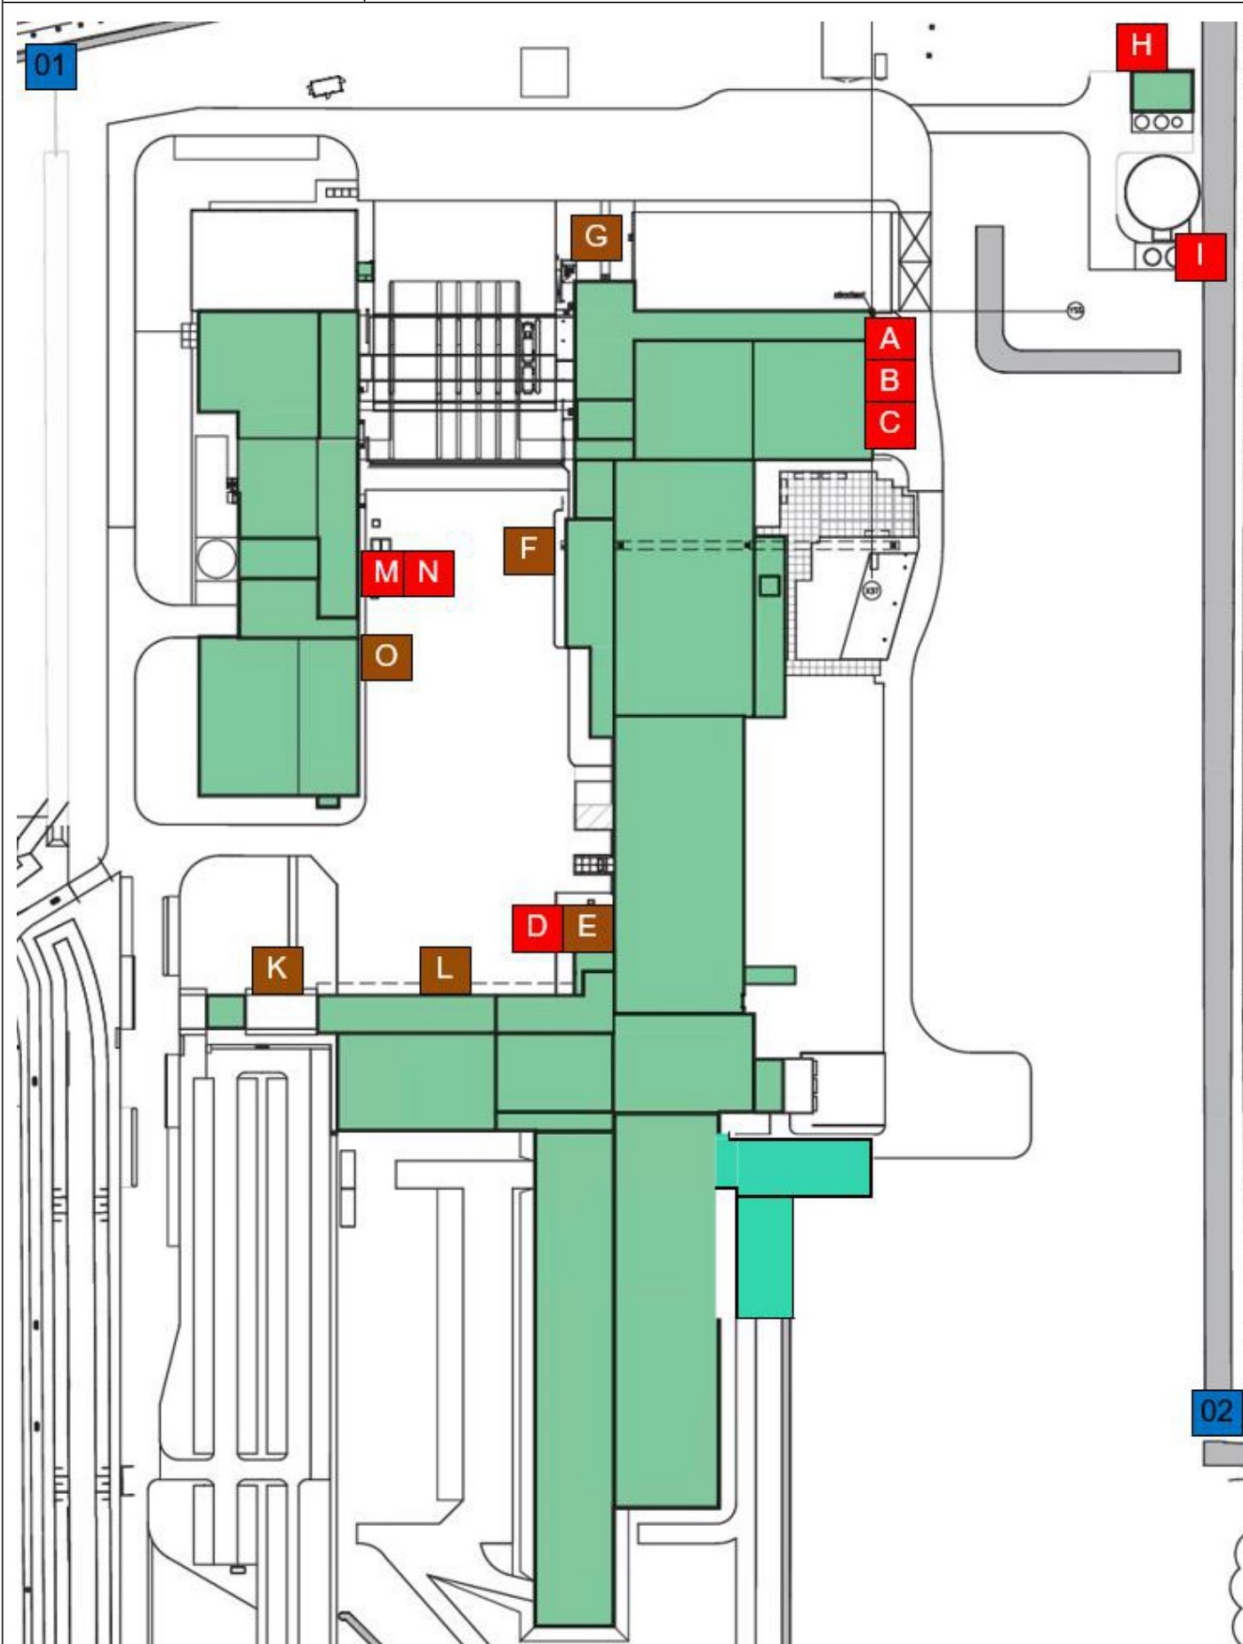

NR	Omschrijving	Soort	Bestemming
1	Calamiteitenafsluiter sloot wheyco	Regenwater	Retentievijver
2	Calamiteitenafsluiter sloot DOC	Regenwater	Retentievijver
A	Pompput VF	Vuilwater	Egalisatietank
B	Pompput KM	Vuilwater	Egalisatietank
C	Pompput KM	Vuilwater	Egalisatietank
D	Pompput PH	Vuilwater	Egalisatietank
E	Pompput kantine	Sanitair	Pompput F
F	Pompput losplaats	Vuilwater	Pompput A
G	Pompput bedrijfskantoor	Sanitair	Egalisatietank
H	Zandvanger voorzuivering	Vuilwater	Egalisatietank
I	Pompput VF	Vuilwater	Egalisatietank
K	Pompput portier	Sanitair	Pompput L
L	Pompput hoofdkantoor	Sanitair	Pompput E
M	Pompput wheyco	Vuilwater	Egalisatietank
N	Pompput wheyco	Vuilwater	Pompput M
O	Pompput wheyco	Sanitair	Egalisatietank

Bijlage MRA

Overzicht pompputten