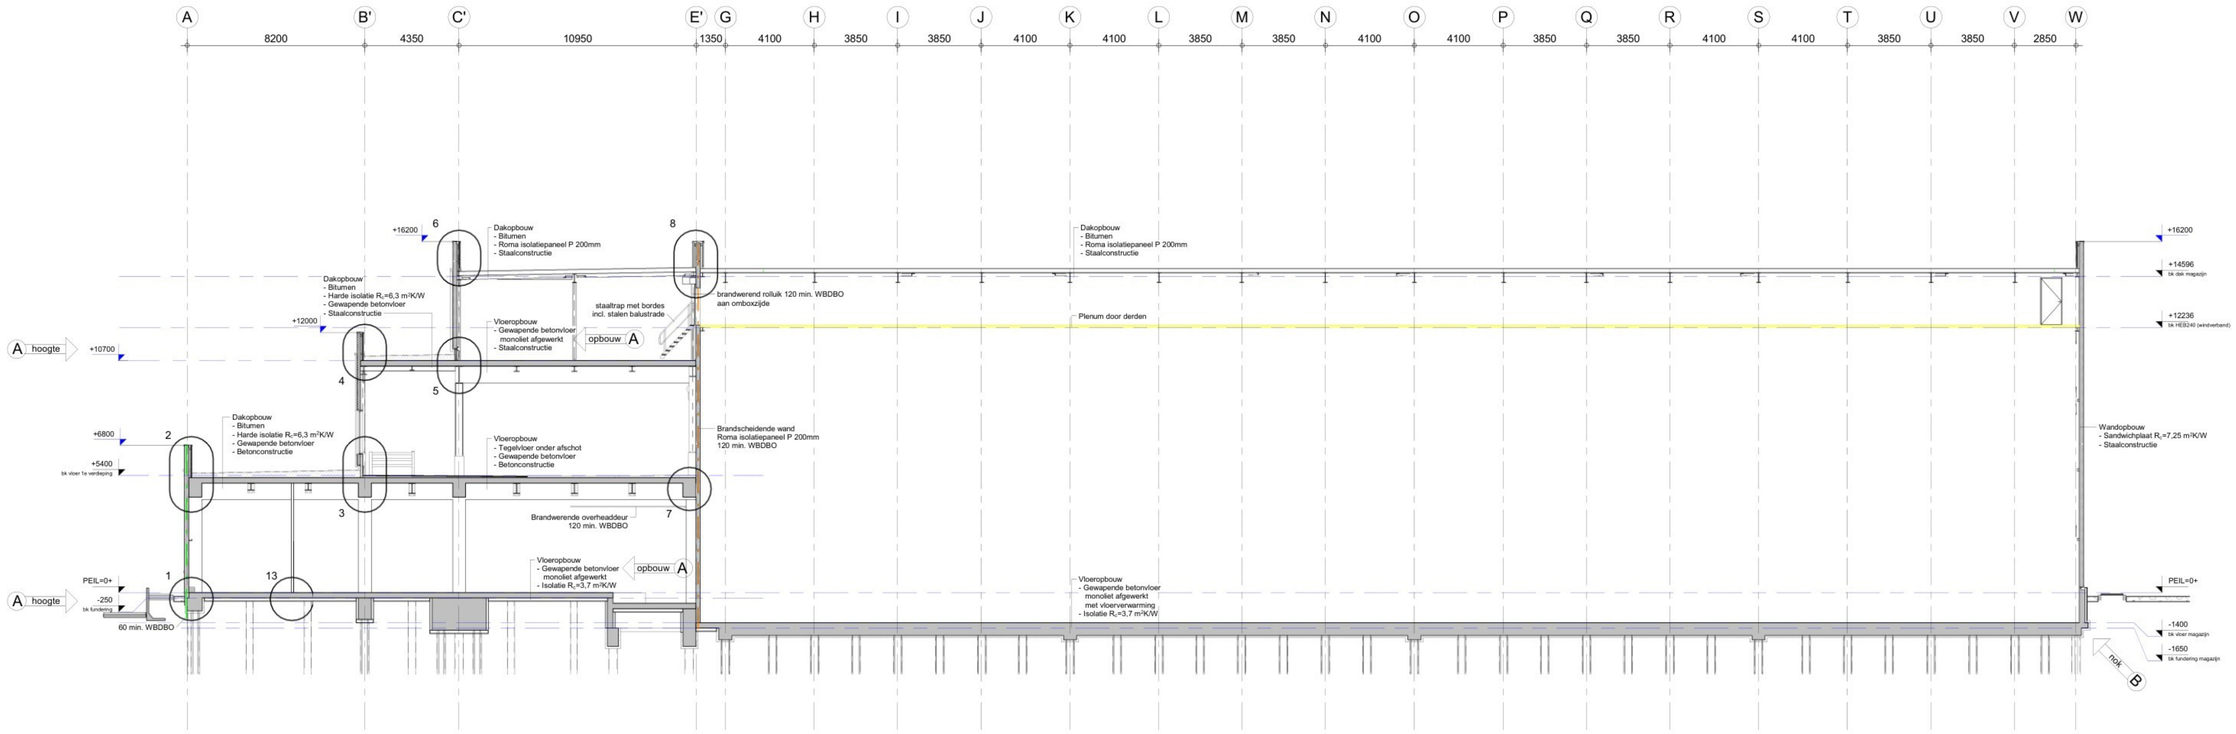

Doorsnede C-C (Omboxruimte+Pakhuis)

1 : 100

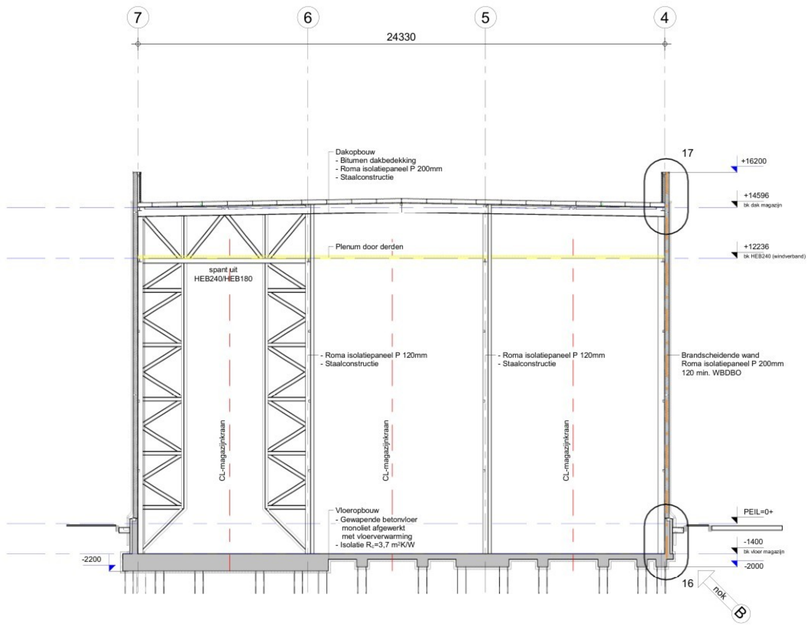

Doorsnede D-D (Pakhuis)

1 : 100

B nok aan betonvloer pakhuis

A dekvloeren beganegrond en 2e verdieping vervallen, hoogtemaatvoering aangepast

SITUATIE (schaal 1:3500)

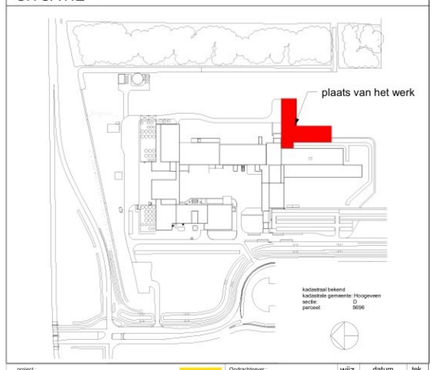

STEP ENGINEERING **VOOR UITVOERING**

project:	Nieuwbouw pakhuis DOC Kaas te Hoogeveen
Opdrachtgever:	DOC Kaas Buitenvaart 4001 7905 TC HOOGEVEEN
onderwerp:	Doorsnede C-C en D-D Pakhuis

wijz.	datum	tek.
A	03-04-2025	JJB
B	17-04-2025	JJB

STEP ENGINEERING
Dordsestraat 20
7822 JR Emmen
Tel +31(0)591 - 646246
www.step-engineering.nl
info@step-engineering.nl

fase: uitvoering
status: definitief

projectnummer:	tekenaar:	schaal:	formaat:	dimensie:	datum:	tekeningnummer:
23.3839	JJB	1:100	A0	mm	12-03-2025	3839. 1204