



16

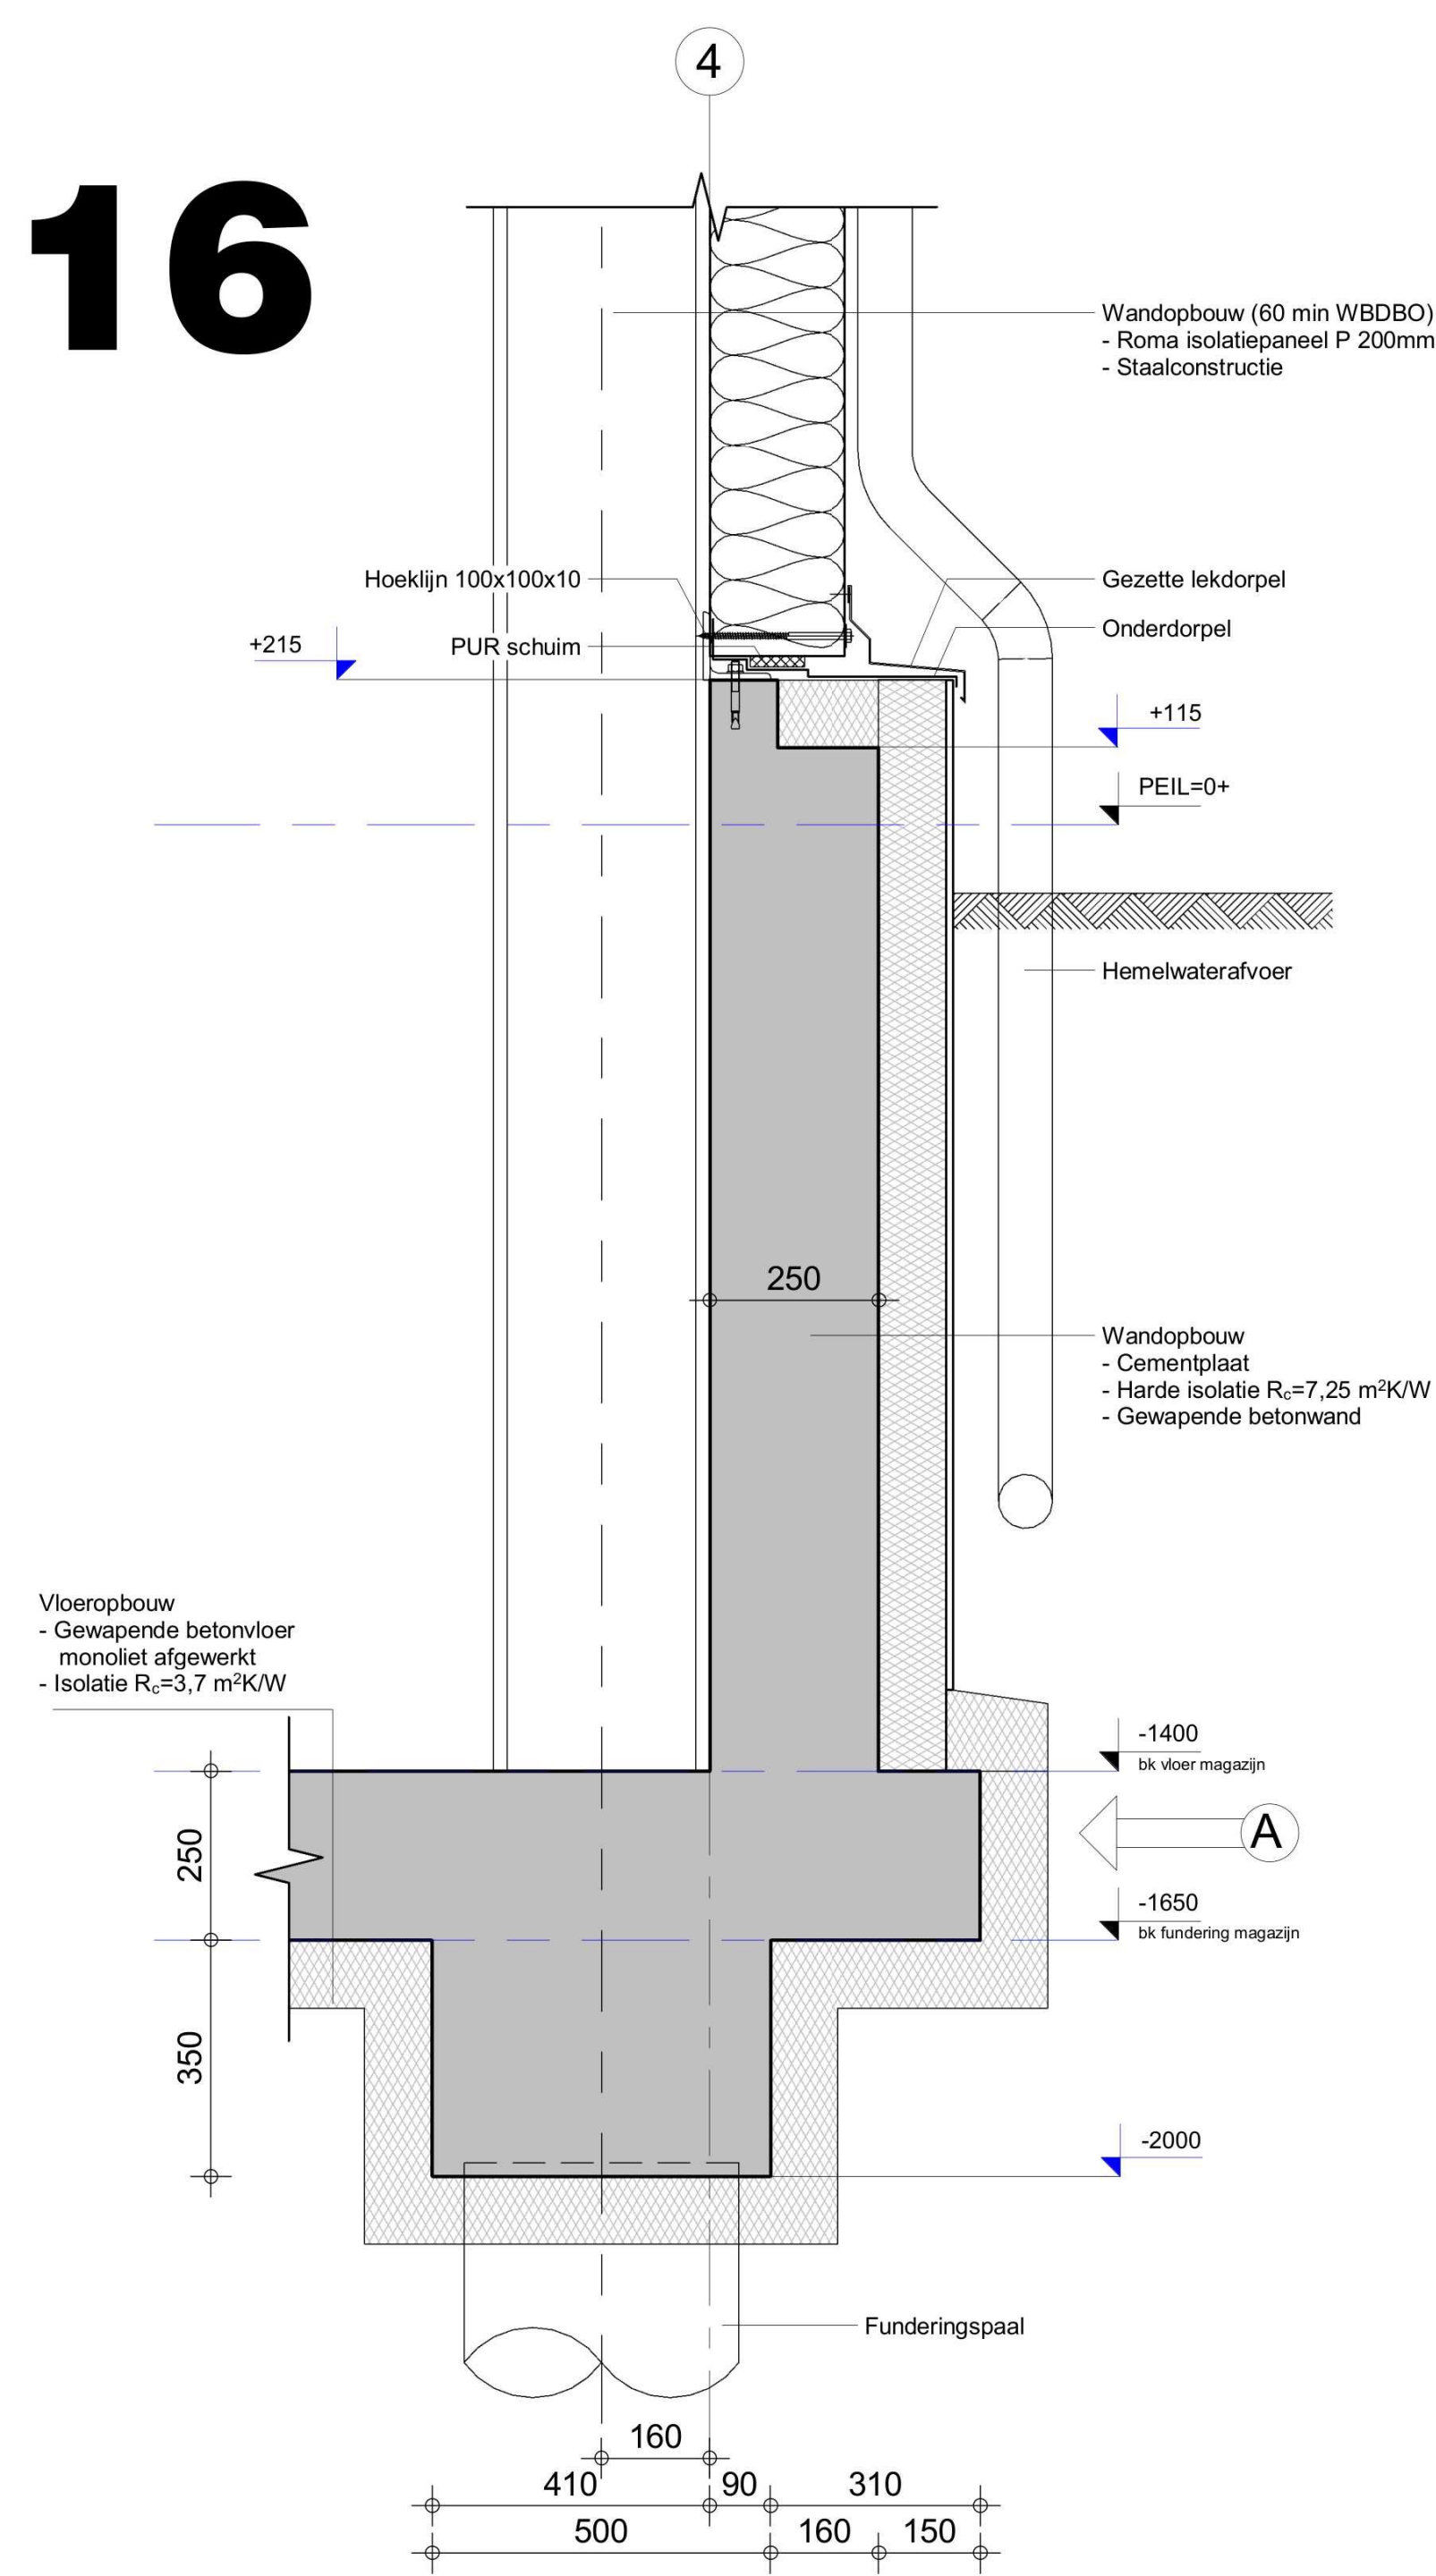

17

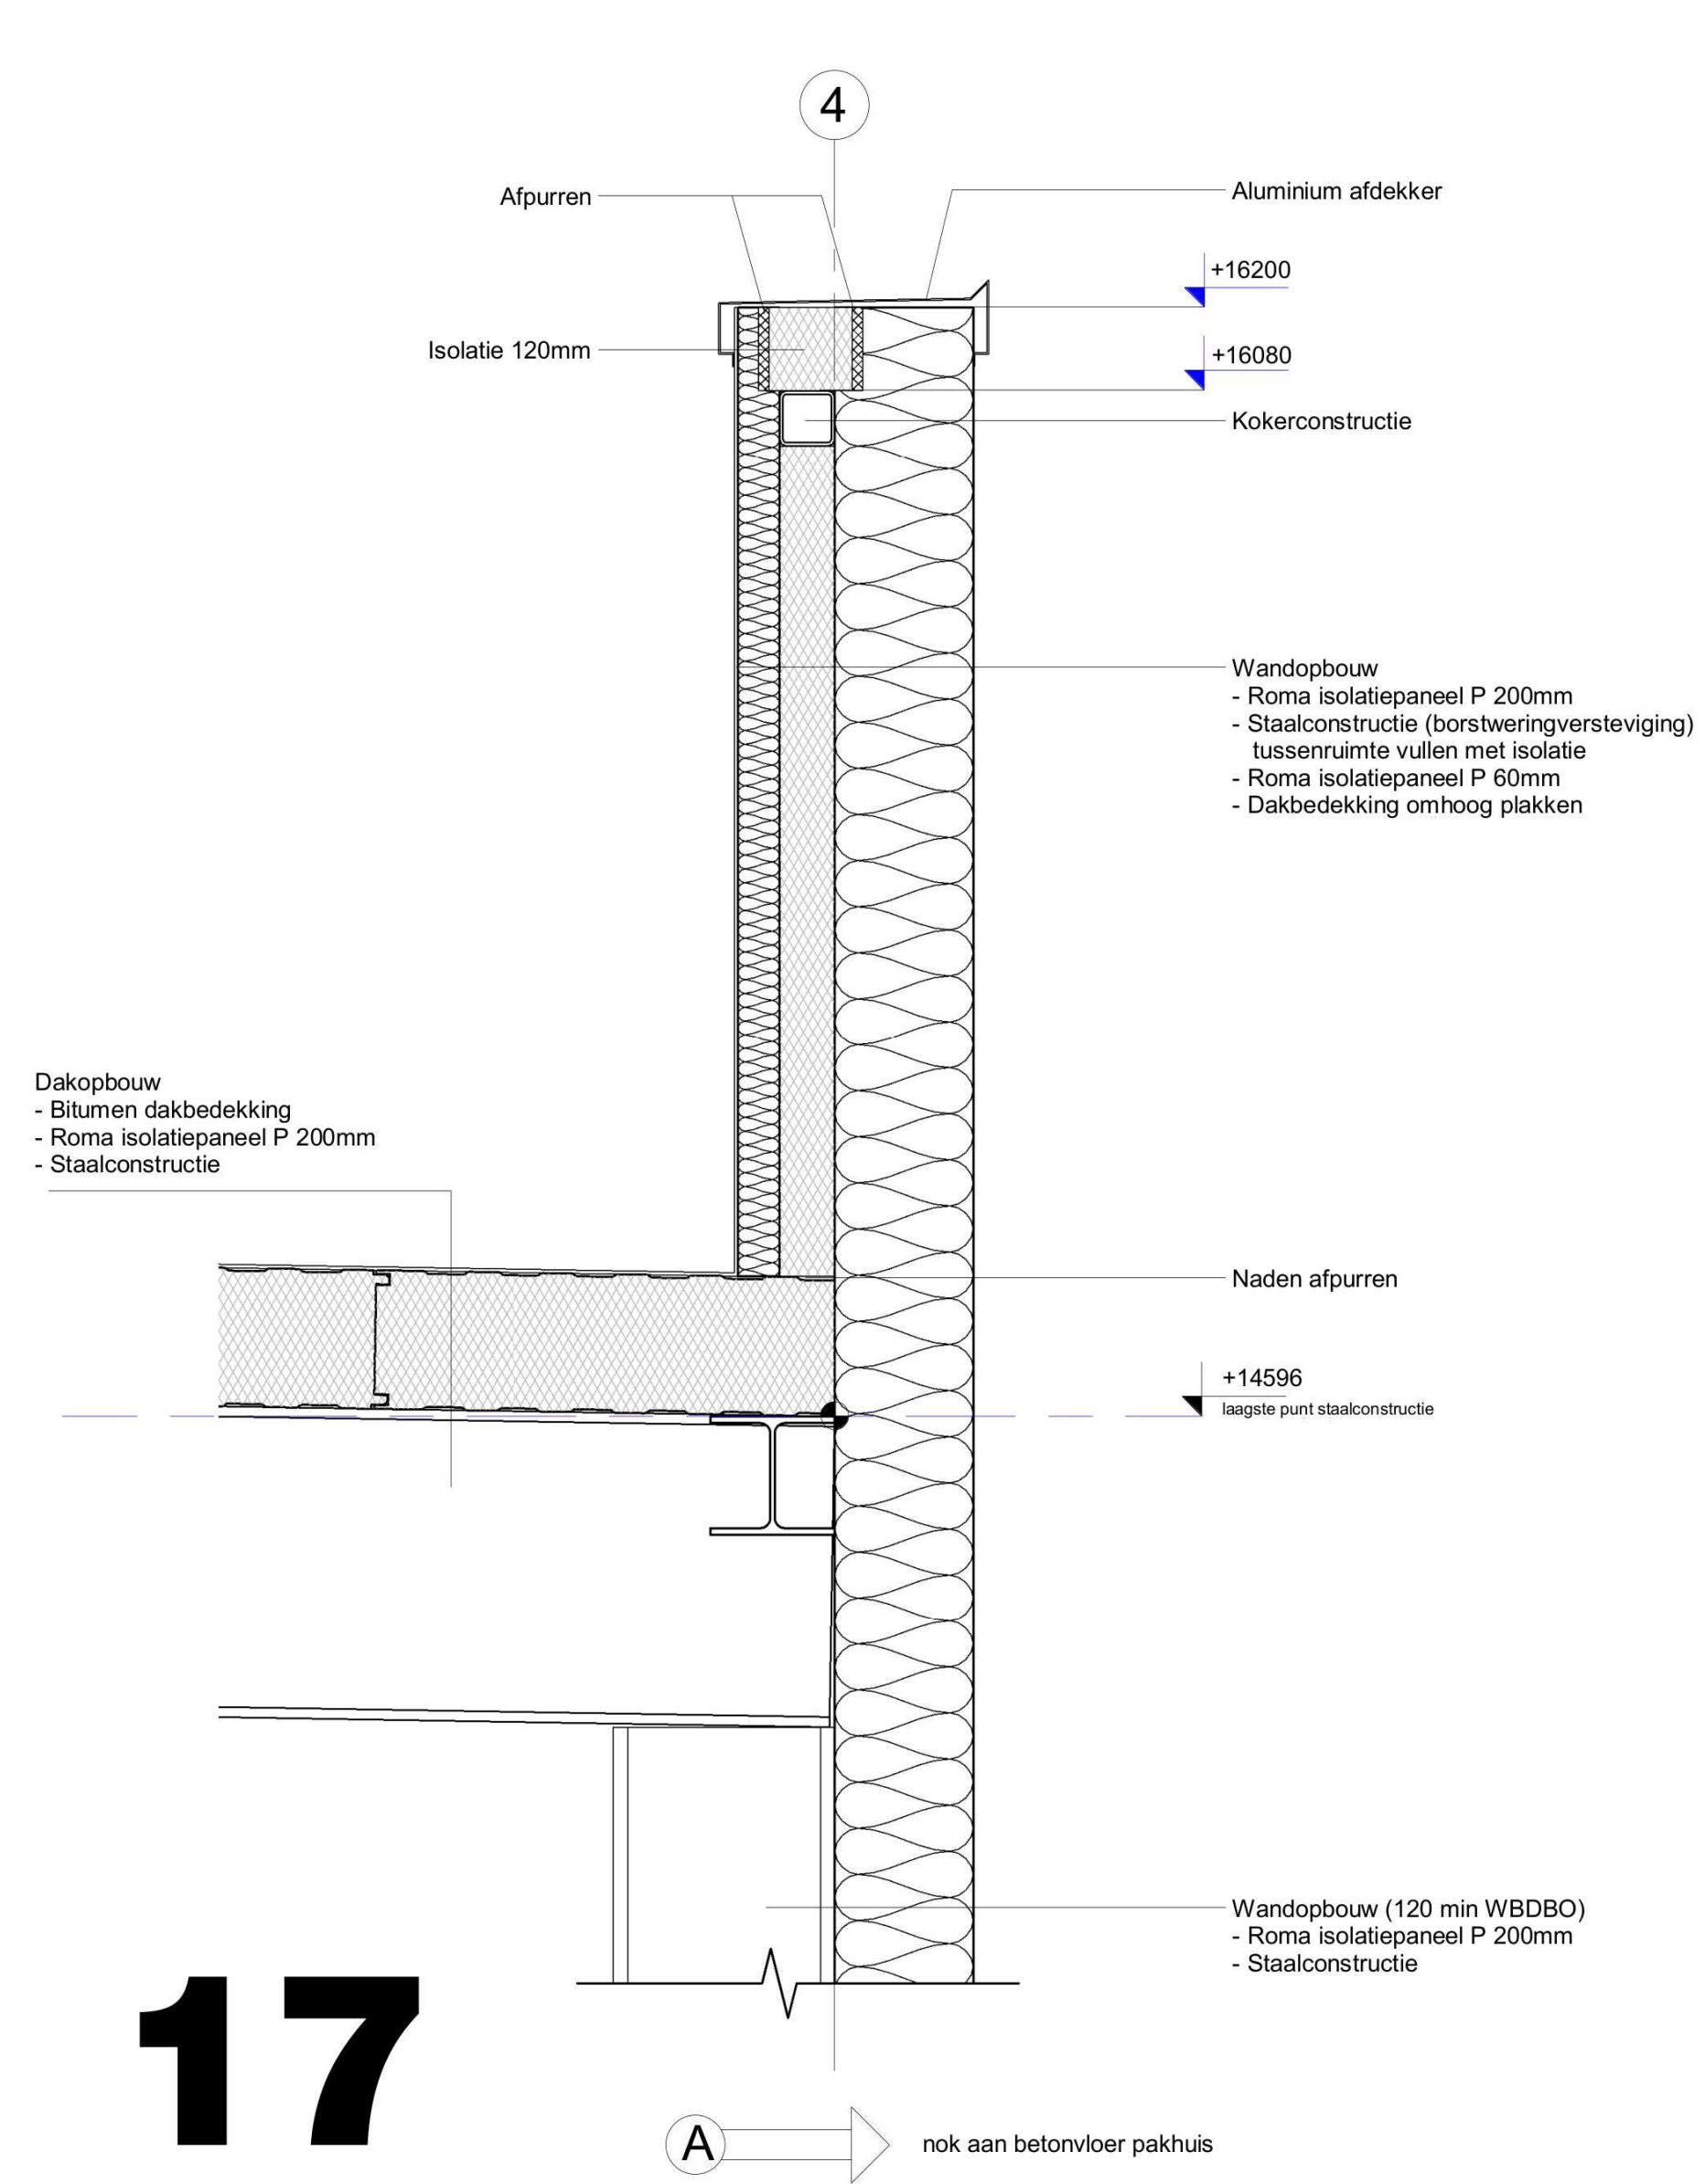

project : Nieuwbouw pakhuis DOC Kaas te Hoogeveen				Opdrachtgever : DOC Kaas Buitenvaart 4001 7905 TC HOOGVEEN		wijz. A	datum 17-04-2025	tek. JJB	
onderwerp : Principedetails pakhuis									
		Dordsestraat 20 7822 JR Emmen Tel +31(0)591 - 646246		www.step-engineering.nl info@step-engineering.nl		fase: uitvoering			
						status: definitief			
		projectnummer :	tekenaar :	schaal :	formaat :	dimensie :	datum :	tekeningnummer :	
		23.3839	JJB	1:10	A2	mm	12-03-2025	3839.1304	