
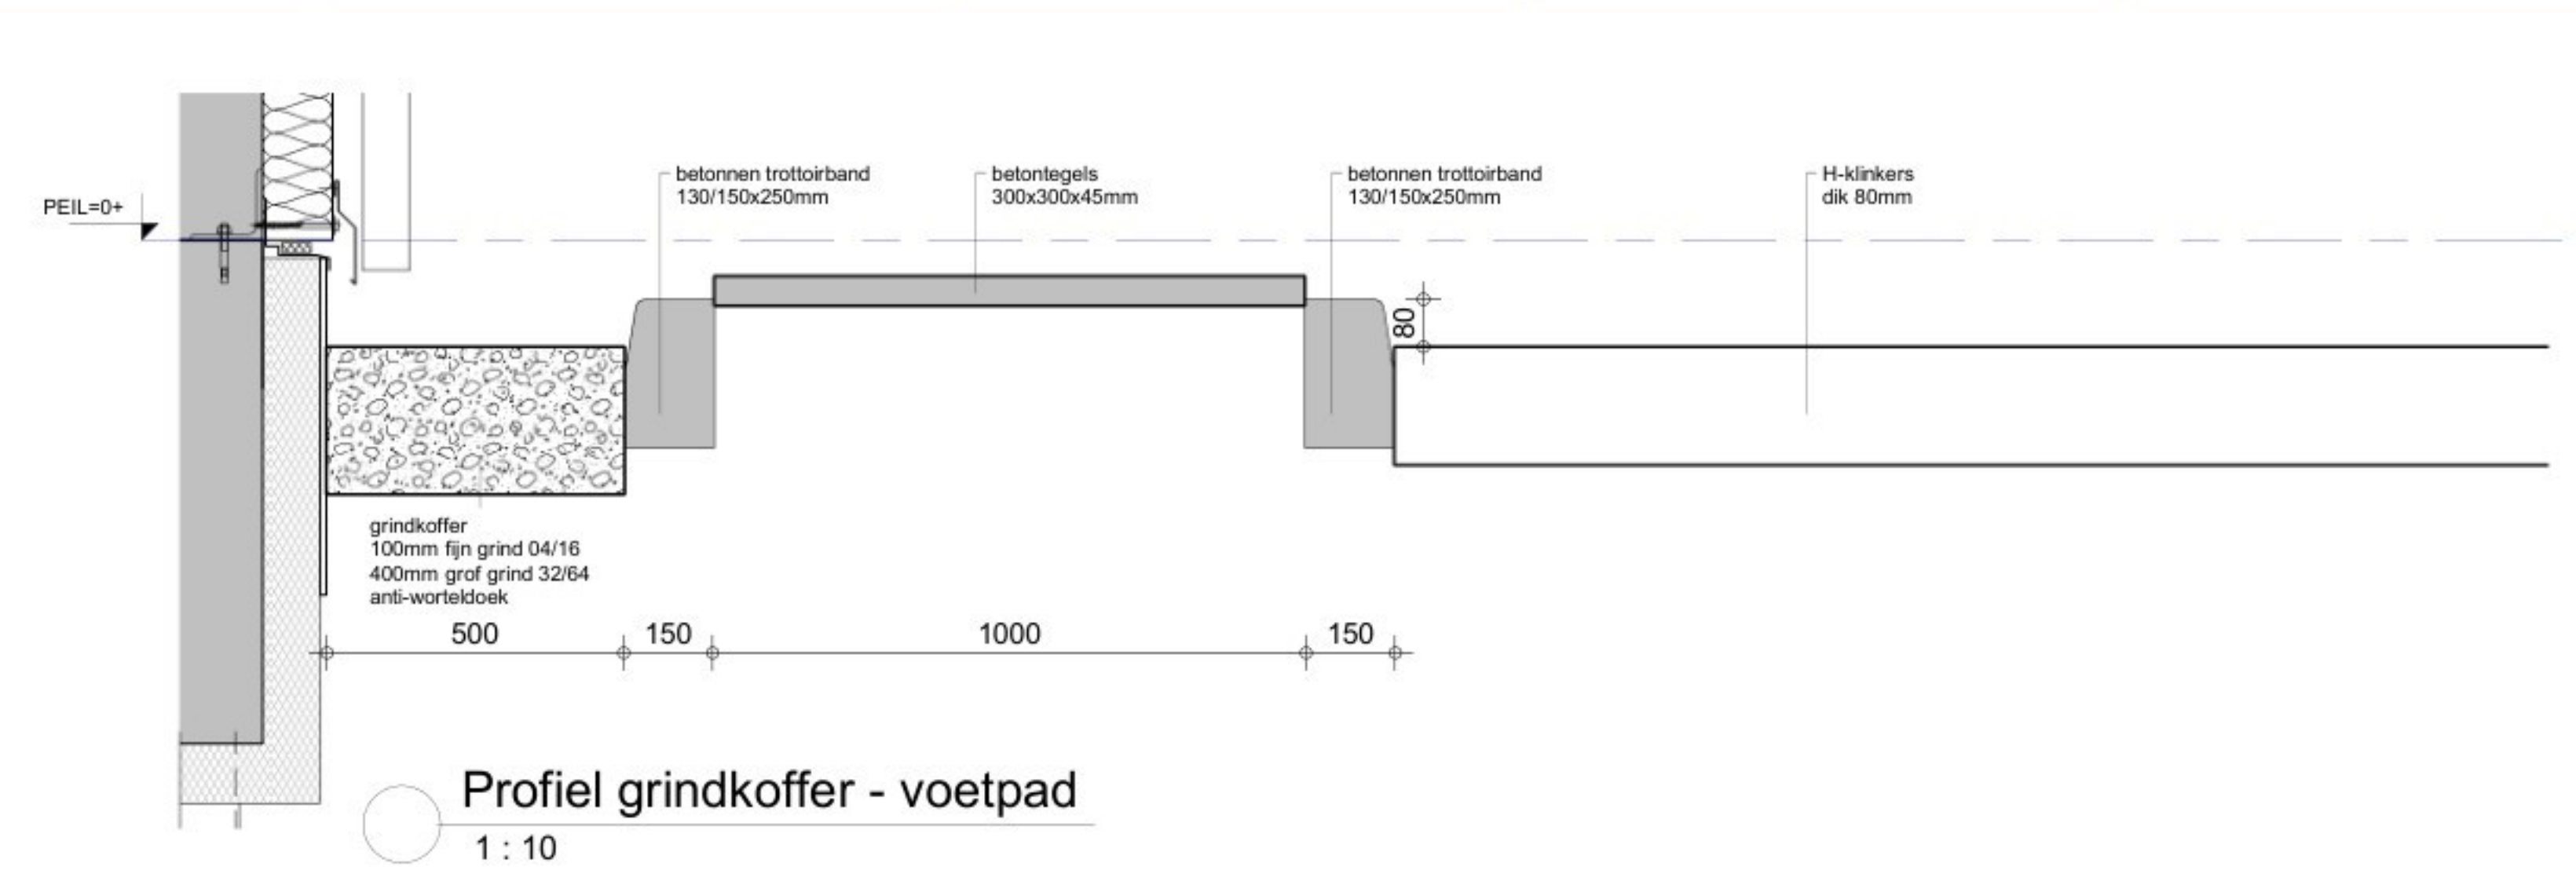


Profiel keerwand  
1 : 10

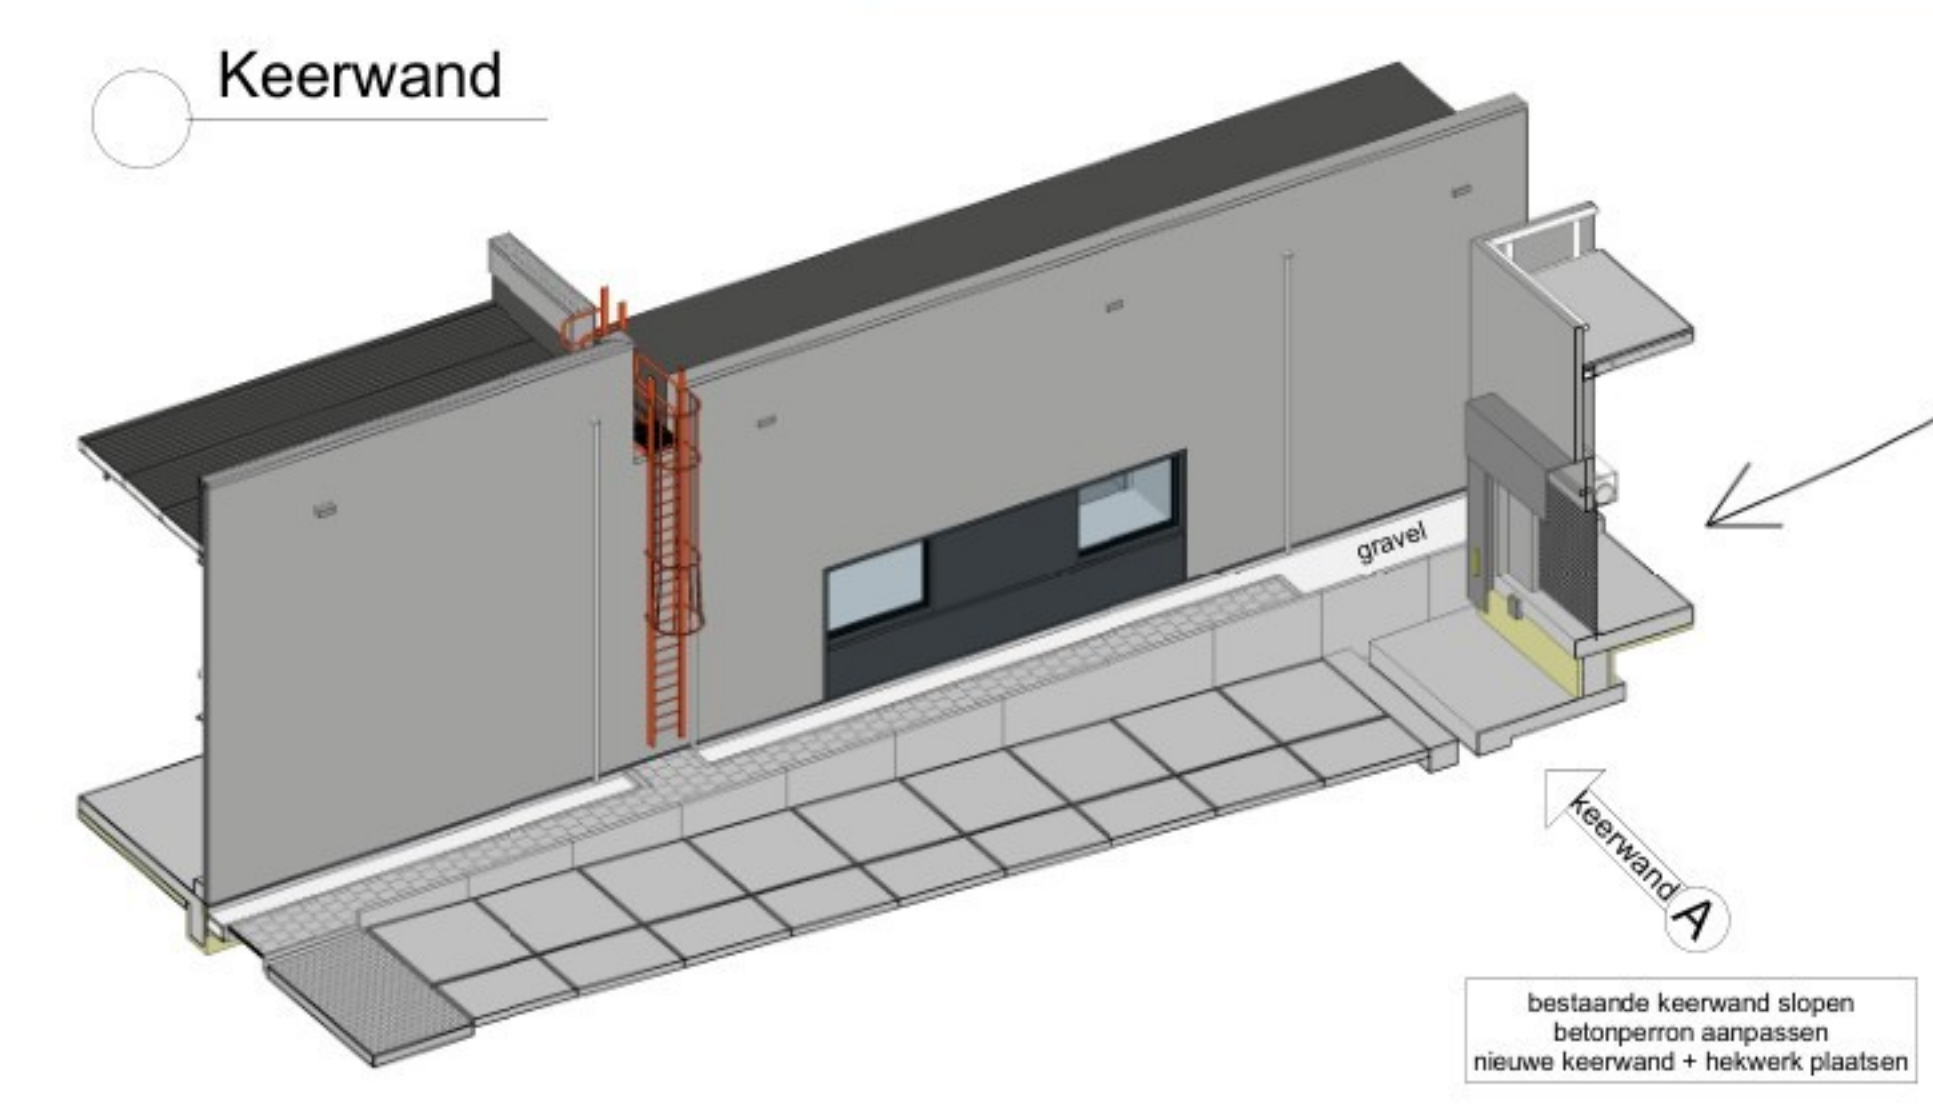

B

diepte laadkui gewijzigd

A

keerwand + bestrating

project:  
Nieuwbouw pakhuis  
DOC Kaas te Hoogeveen

DOC  
kaas

DOC Kaas  
Buitenmaat 4001  
7905 TC HOOGVEEN

opdrachtgever:  
DOC Kaas

www.doc-engineering.nl

info@doc-engineering.nl

23.3839

JUB

1:200

A0

mm

12-03-2025

3839.1001

titel:  
Bestratingsplan

status:  
definitief

uitvoering

3839.1001