

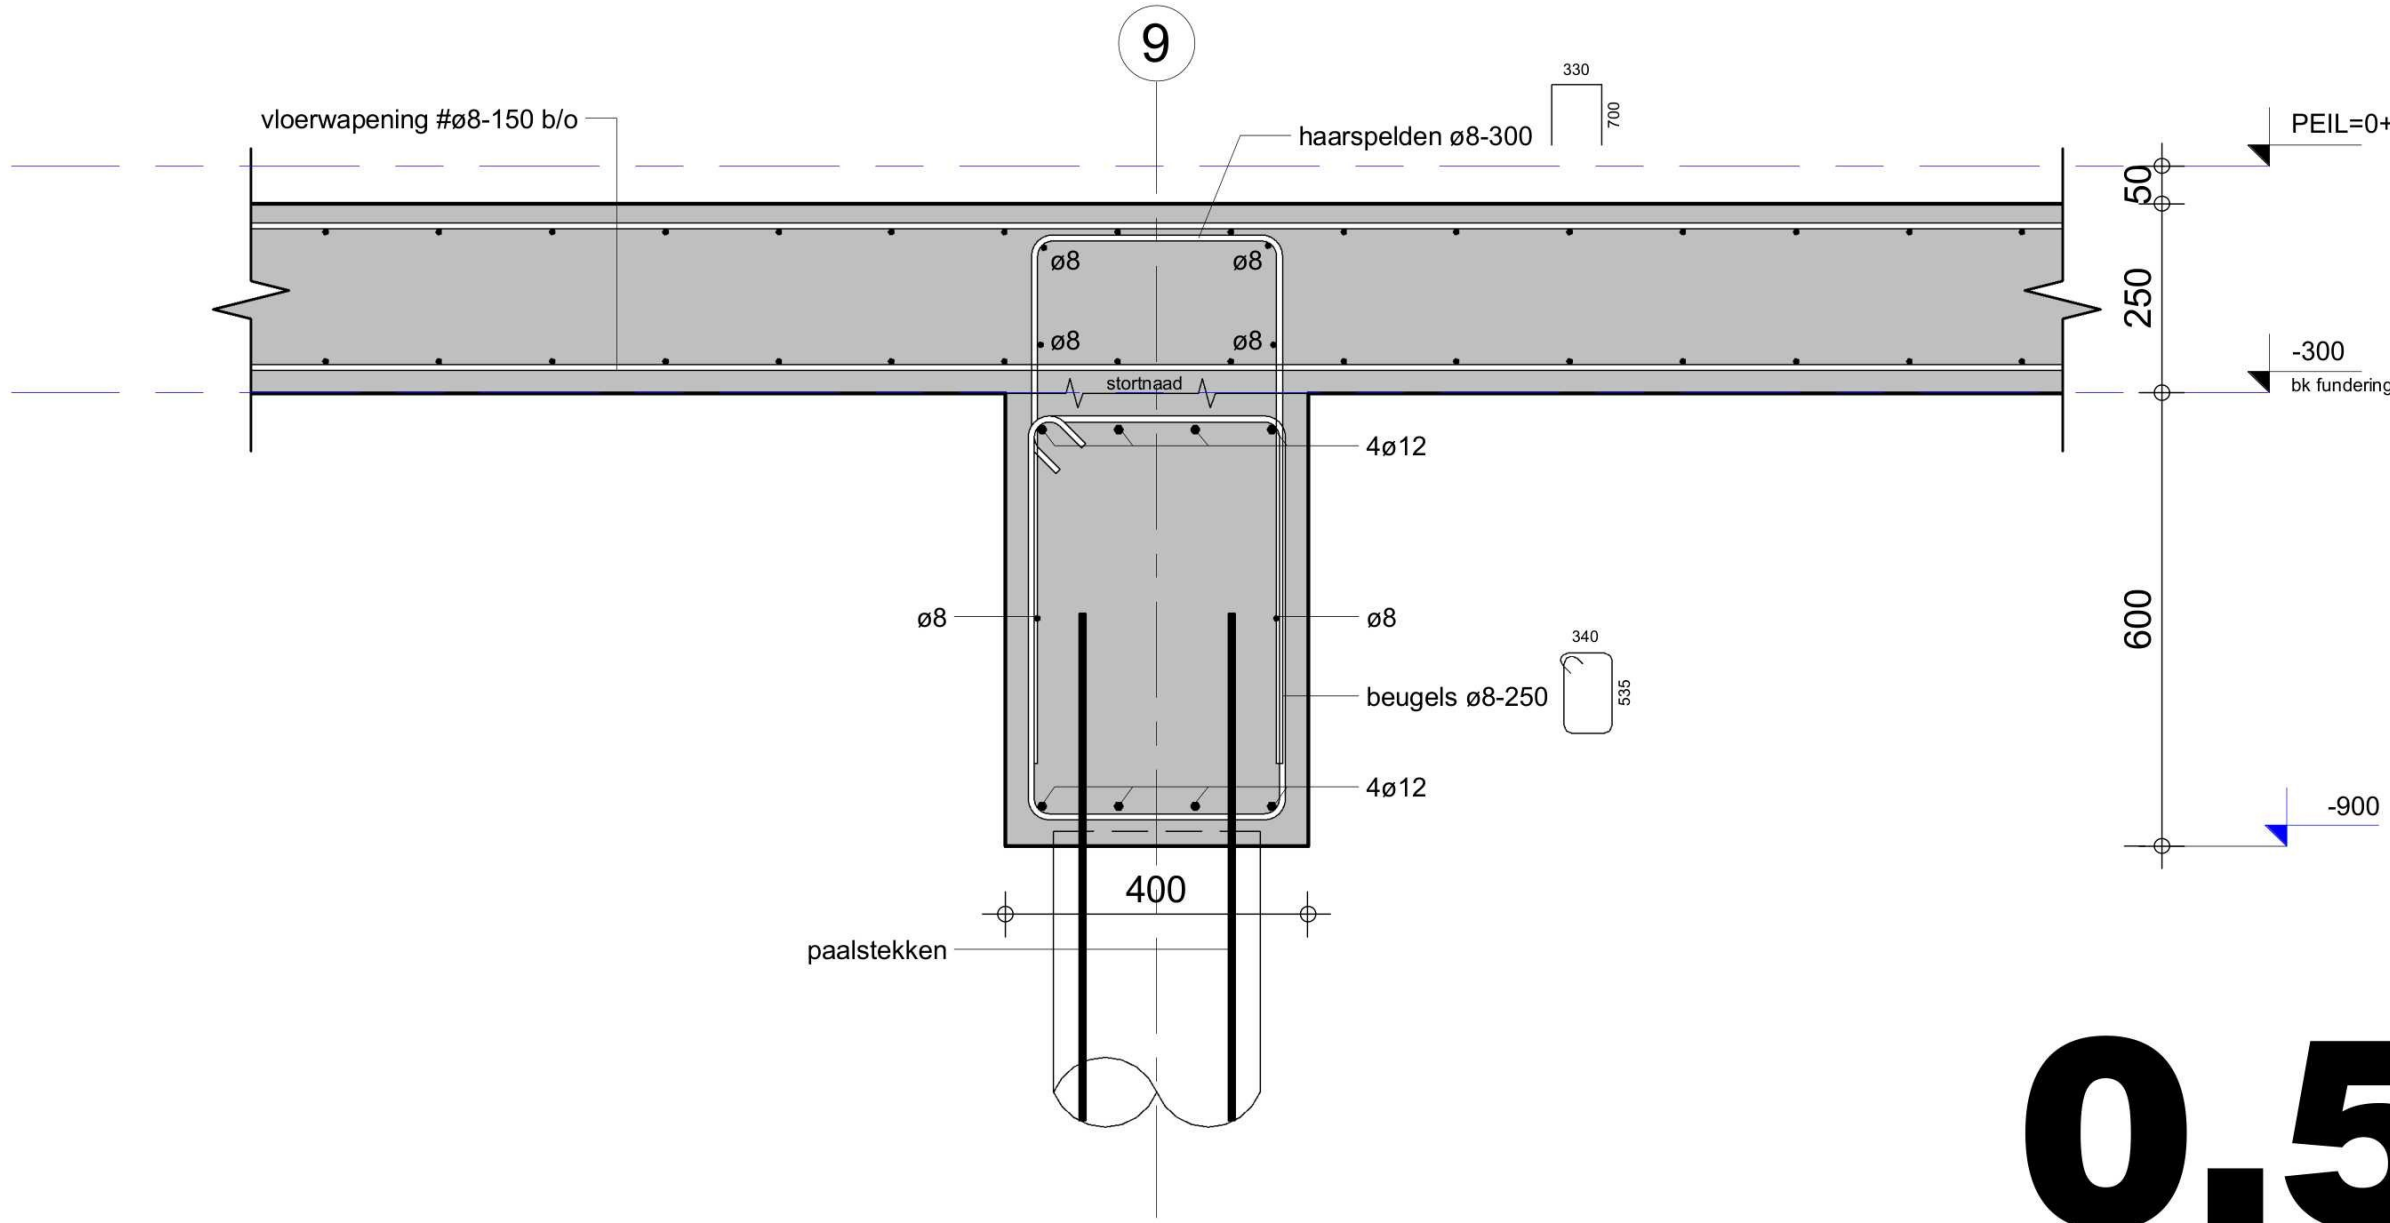


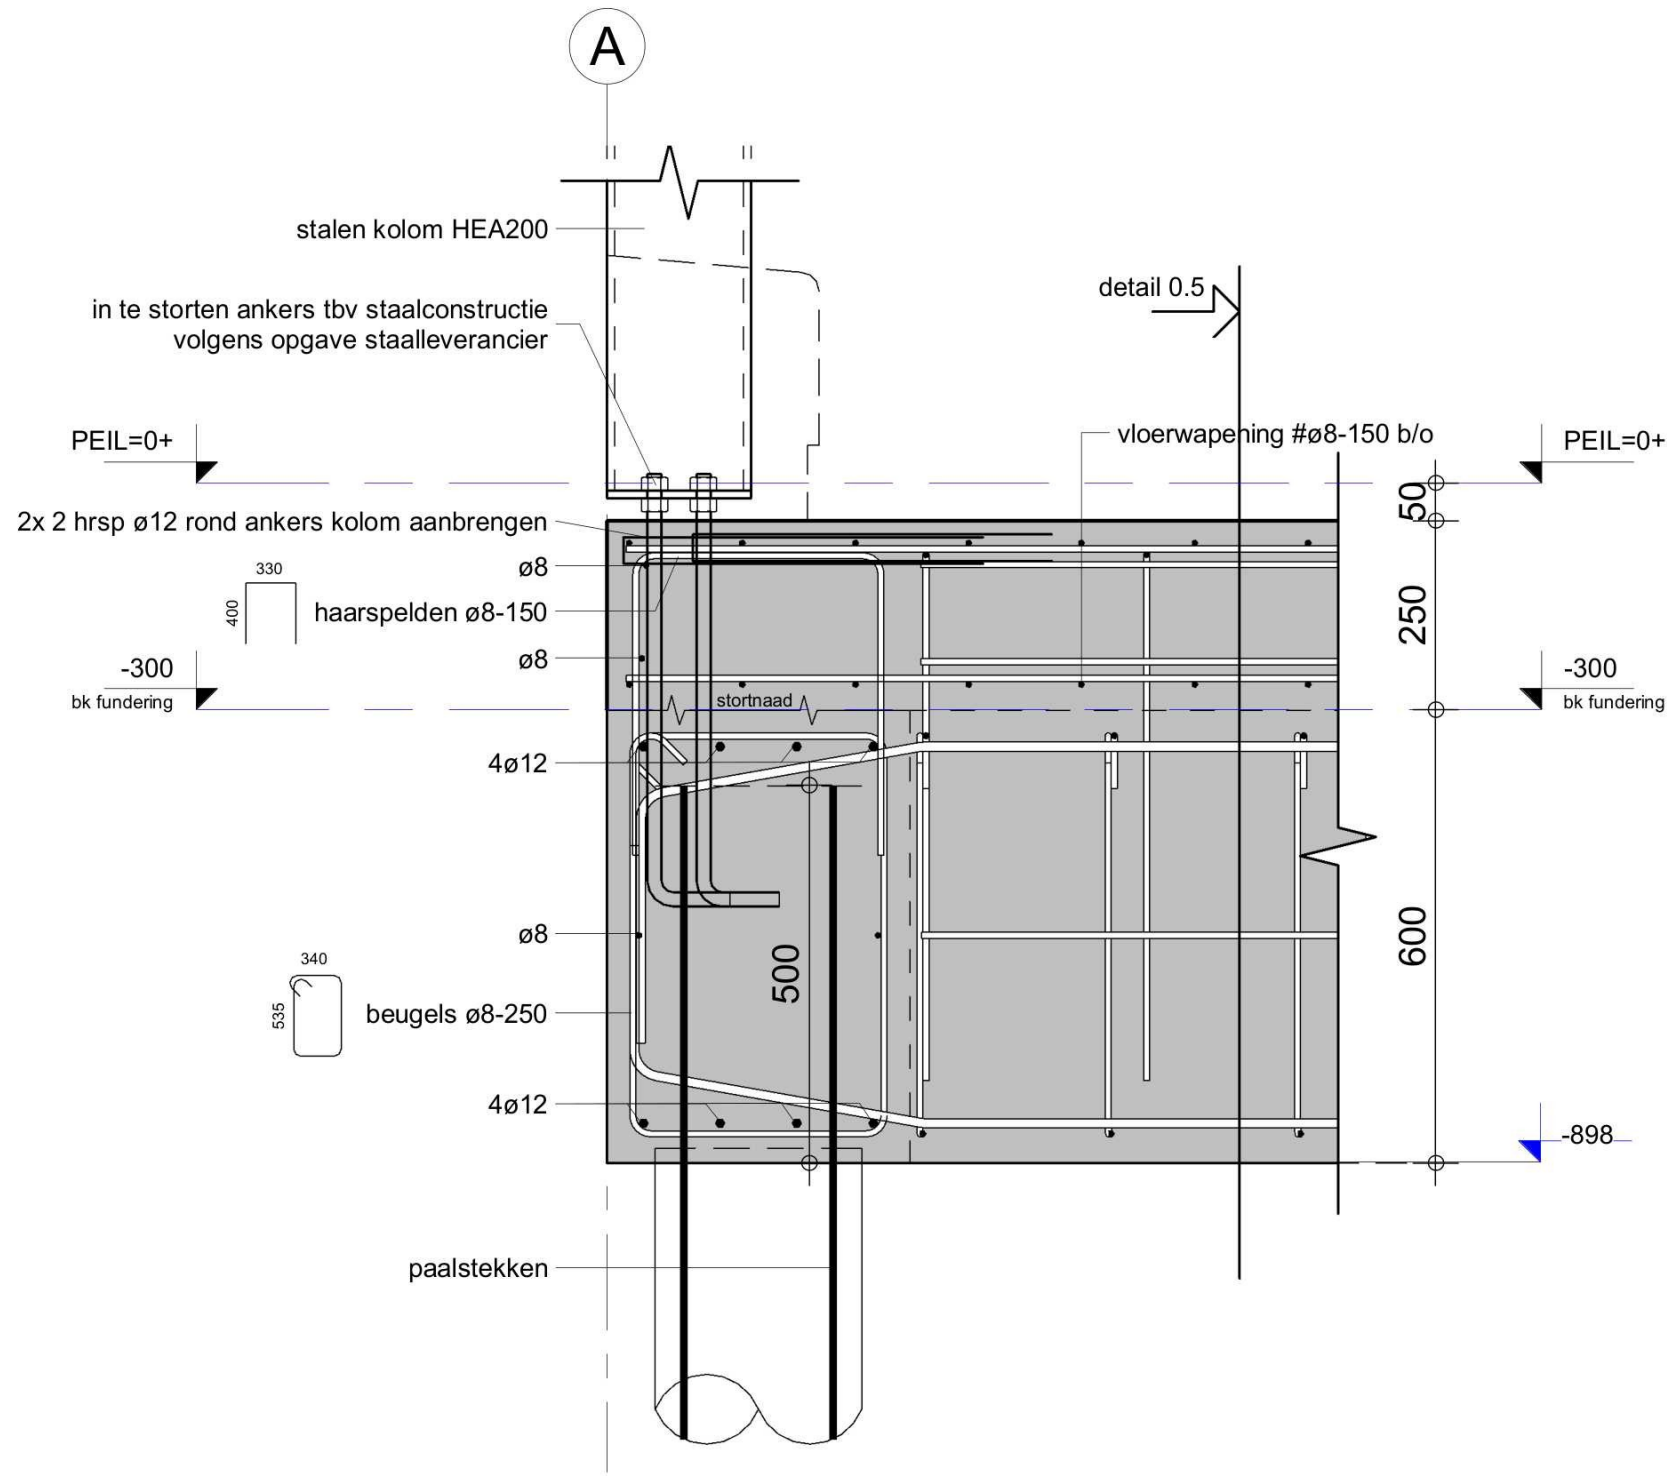

Principe haarspelden rond ankers kolom

1 : 10

bovenaanzicht

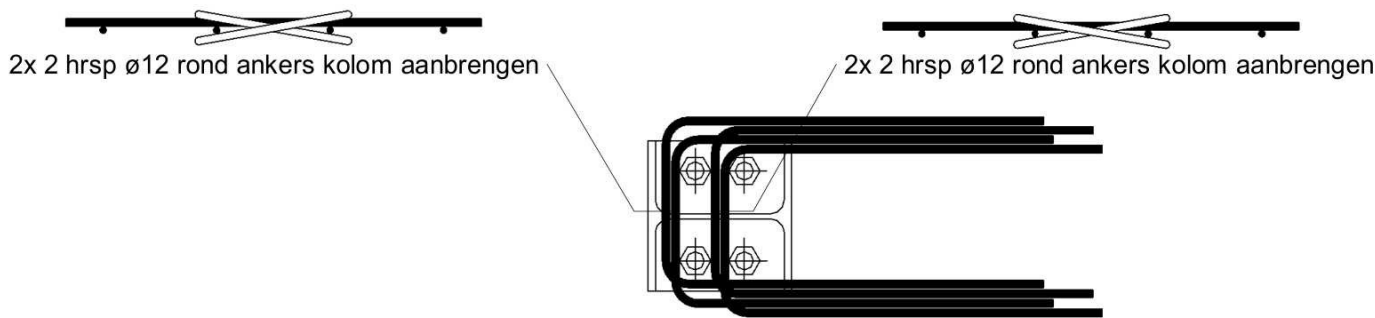

0.5

project : Nieuwbouw pakhuis DOC Kaas te Hoogeveen				Opdrachtgever : DOC Kaas Buitenvaart 4001 7905 TC HOOGVEEN		wijz.	datum	tek.
onderwerp : Detail 0.5								
		Dordsestraat 20 7822 JR Emmen Tel +31(0)591 - 646246				fase: uitvoering		
						status: definitief		
		projectnummer :	tekenaar :	schaal :	formaat :	dimensie :	datum :	tekeningnummer :
		23.3839	JJB	1:10	A2	mm	12-03-2025	3839.2611