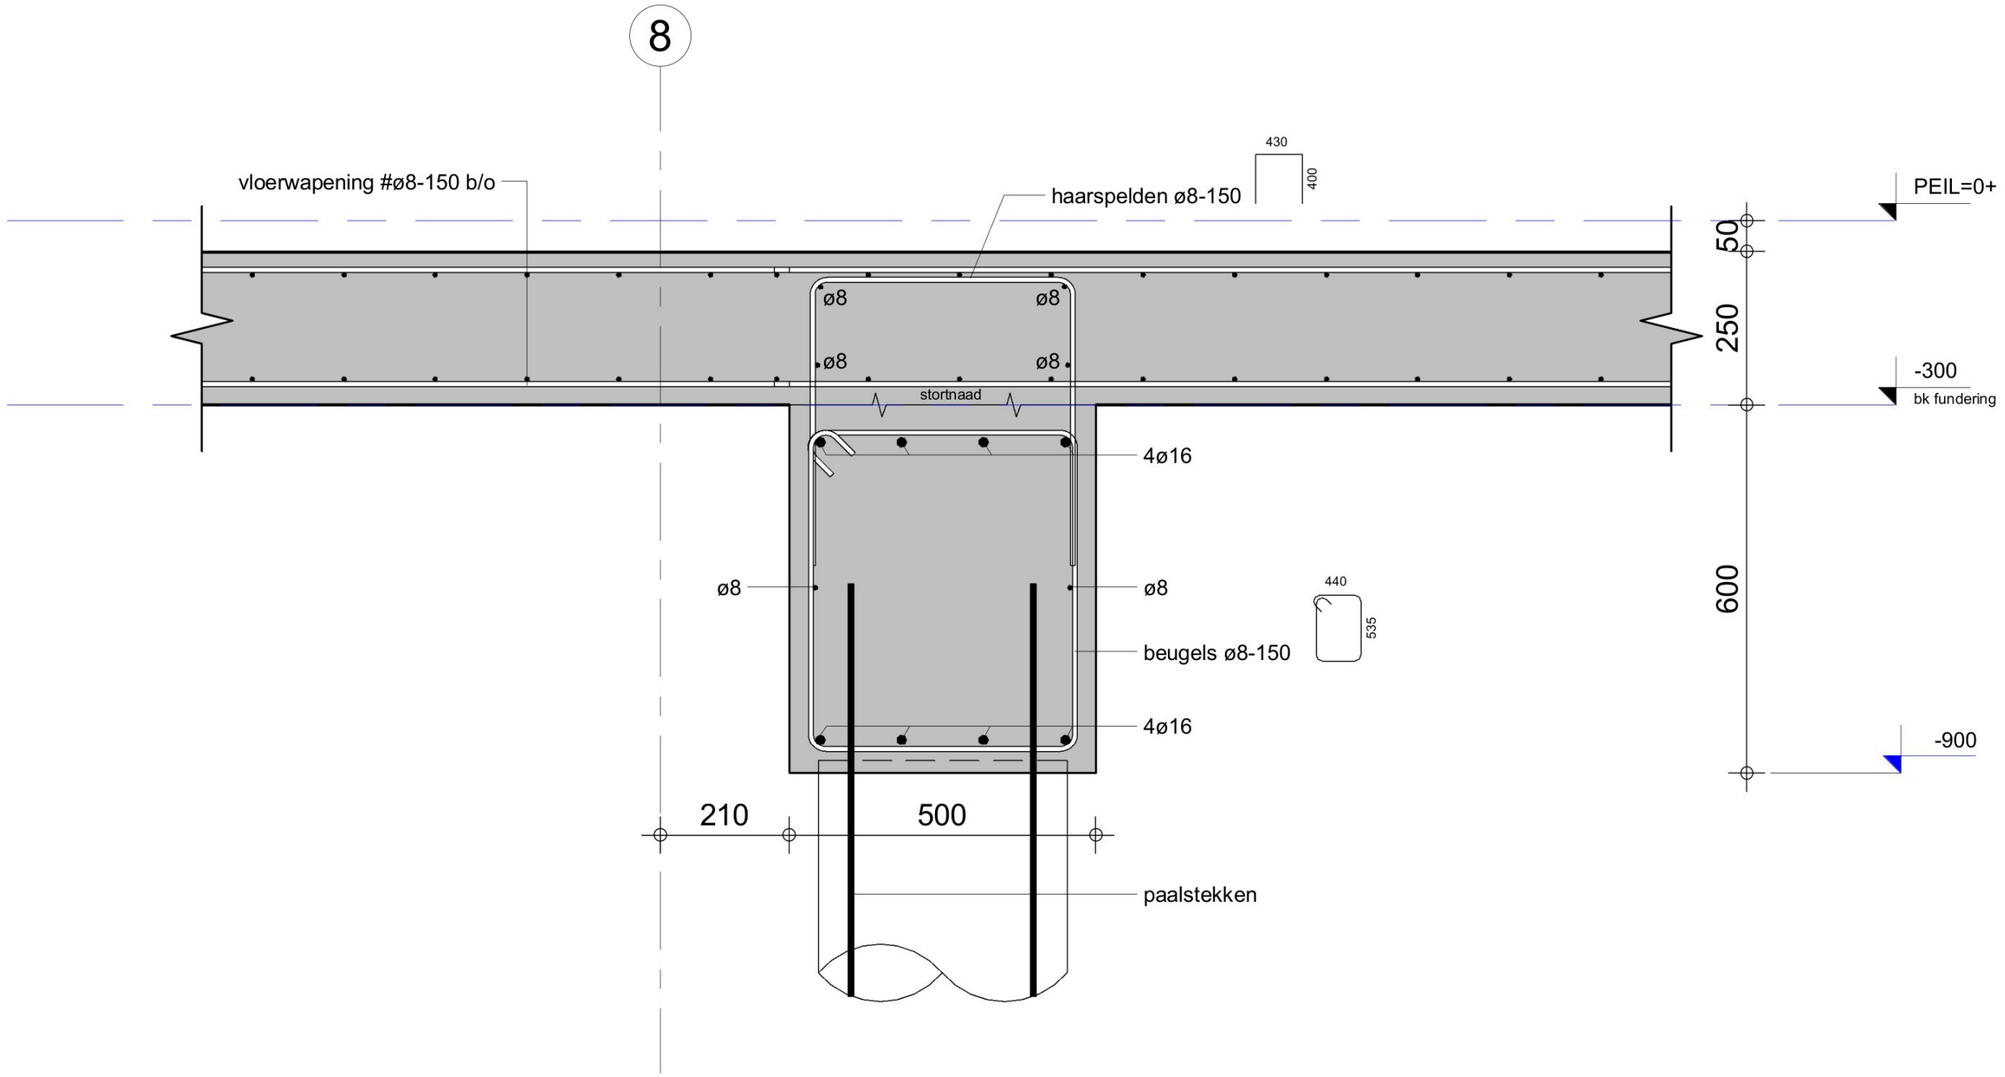

VOOR UITVOERING

project :
Nieuwbouw pakhuis
DOC Kaas te Hoogeveen

Opdrachtgever :
DOC Kaas
Buitenvaart 4001
7905 TC HOOGEVEEN

onderwerp :
Detail 0.9

wijz.	datum	tek.

Dordsestraat 20
7822 JR Emmen
Tel +31(0)591 - 646246
www.step-engineering.nl
info@step-engineering.nl

fase: uitvoering
status: definitief

projectnummer :	tekenaar :	schaal :	formaat :	dimensie :	datum :	tekeningnummer :
23.3839	JJB	1:10	A3	mm	12-03-2025	3839.2615