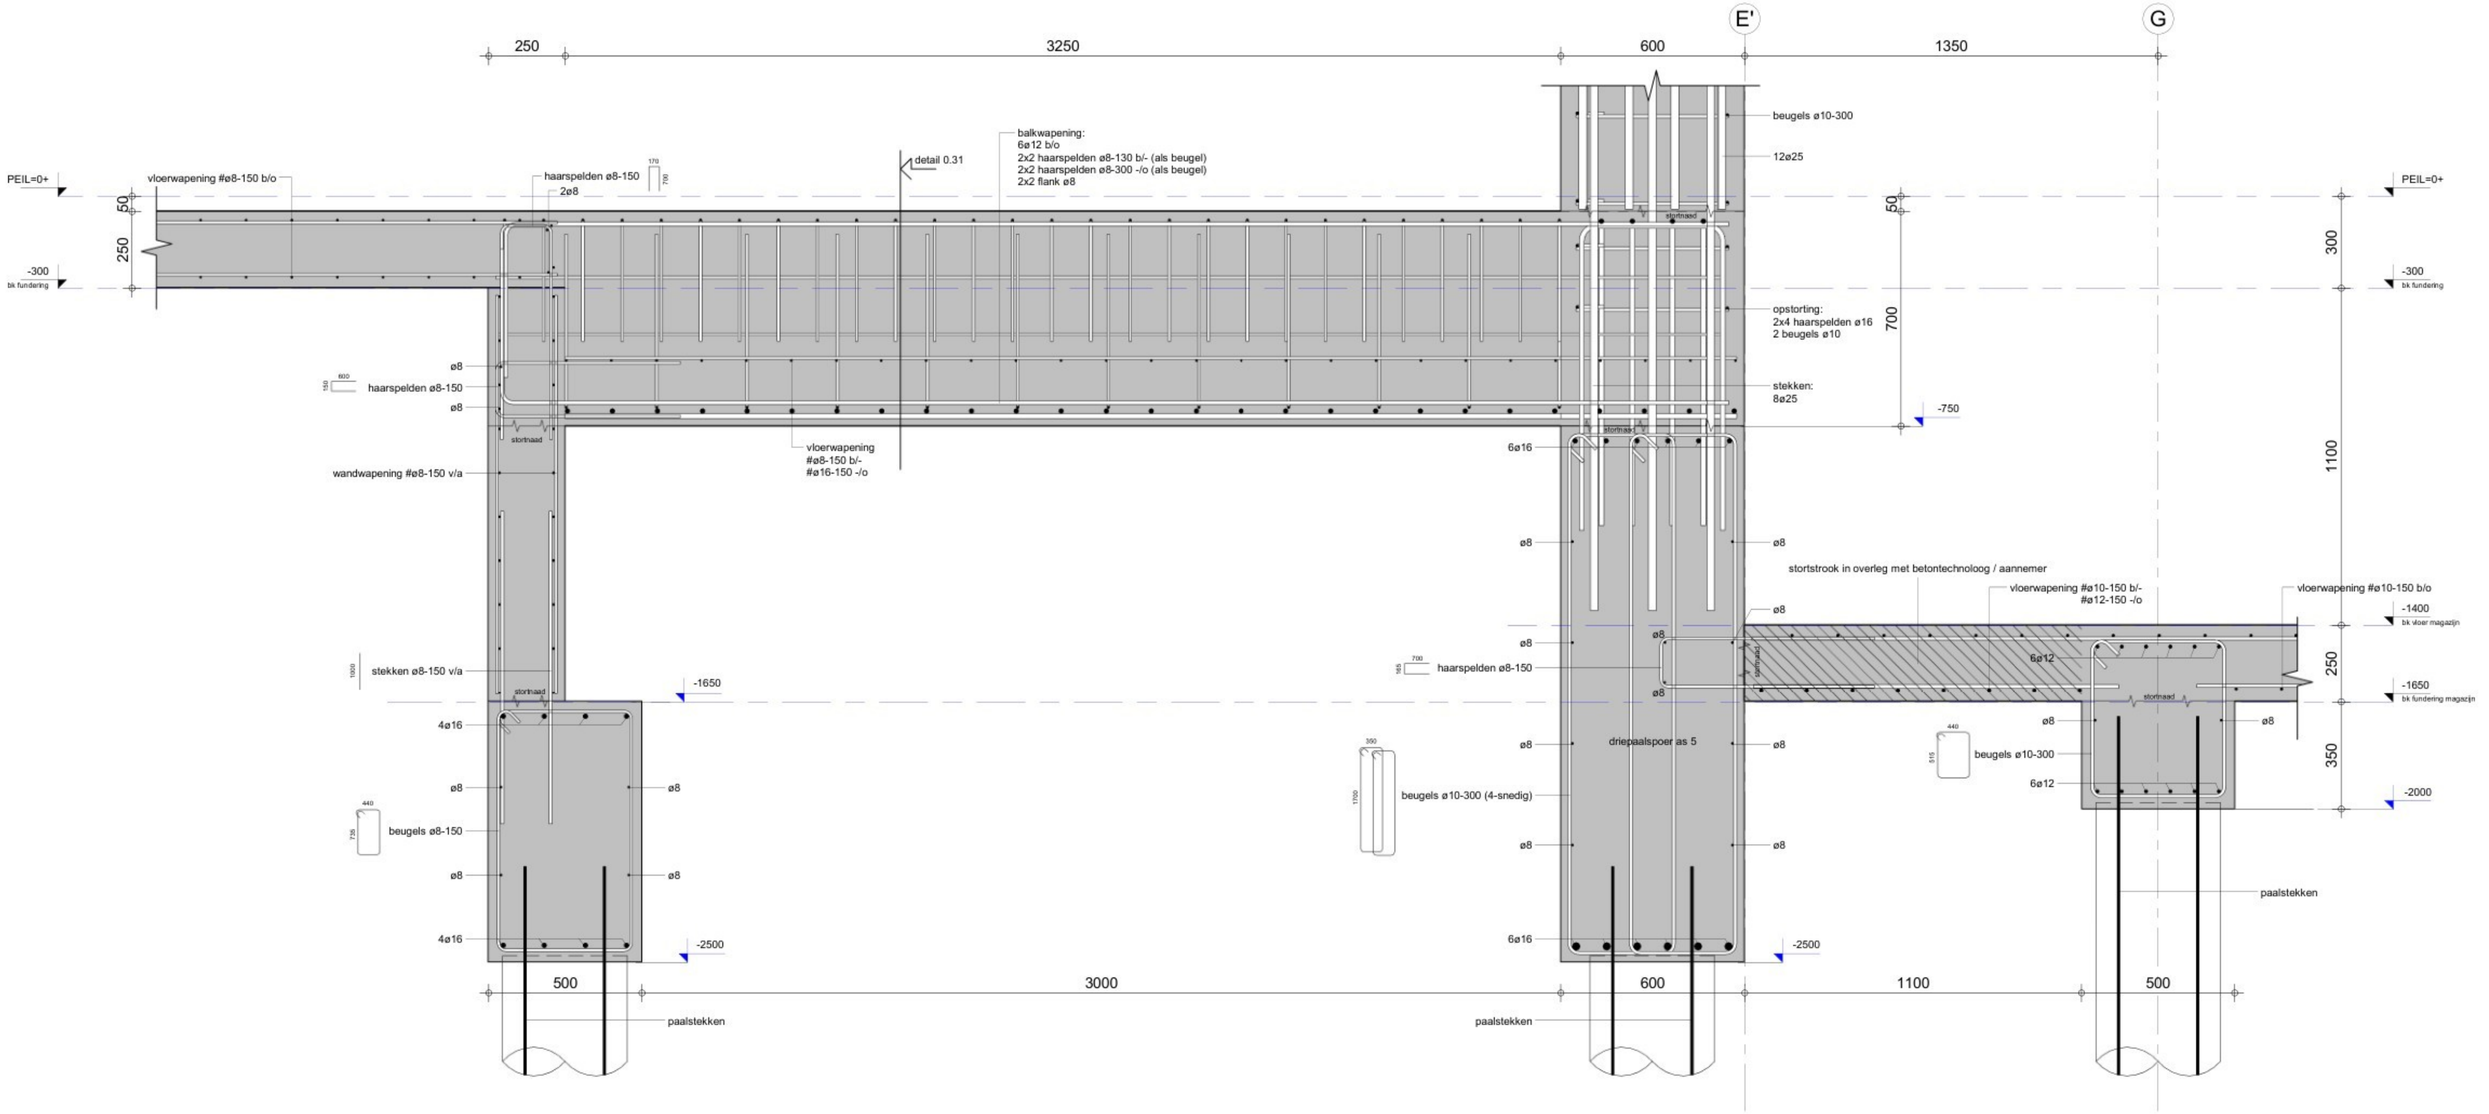


# 0.17

# 0.26

STEP ENGINEERING

**VOOR UITVOERING**

| | | | | | |
|---|---|---|---|---|---|
| project : Nieuwbouw pakhuis DOC Kaas te Hoogeveen | | Opdrachtgever : DOC Kaas, Buitenvaart 4001, 7905 TC HOOGEVEEN | | | wijz. / datum / tek. |
| onderwerp : Detail 0.17 | | | | | |
| STEP ENGINEERING | Dordsestraat 20, 7822 JR Emmen, Tel +31(0)591 - 646246 | www.step-engineering.nl, info@step-engineering.nl | | | fase: uitvoering; status: definitief |
| projectnummer : 23.3839 | tekenaar : JJB | schaal : 1:10 | formaat : A1 | dimensie : mm | datum : 12-03-2025 |
| tekeningnummer : 3839. 2623 | | | | | |