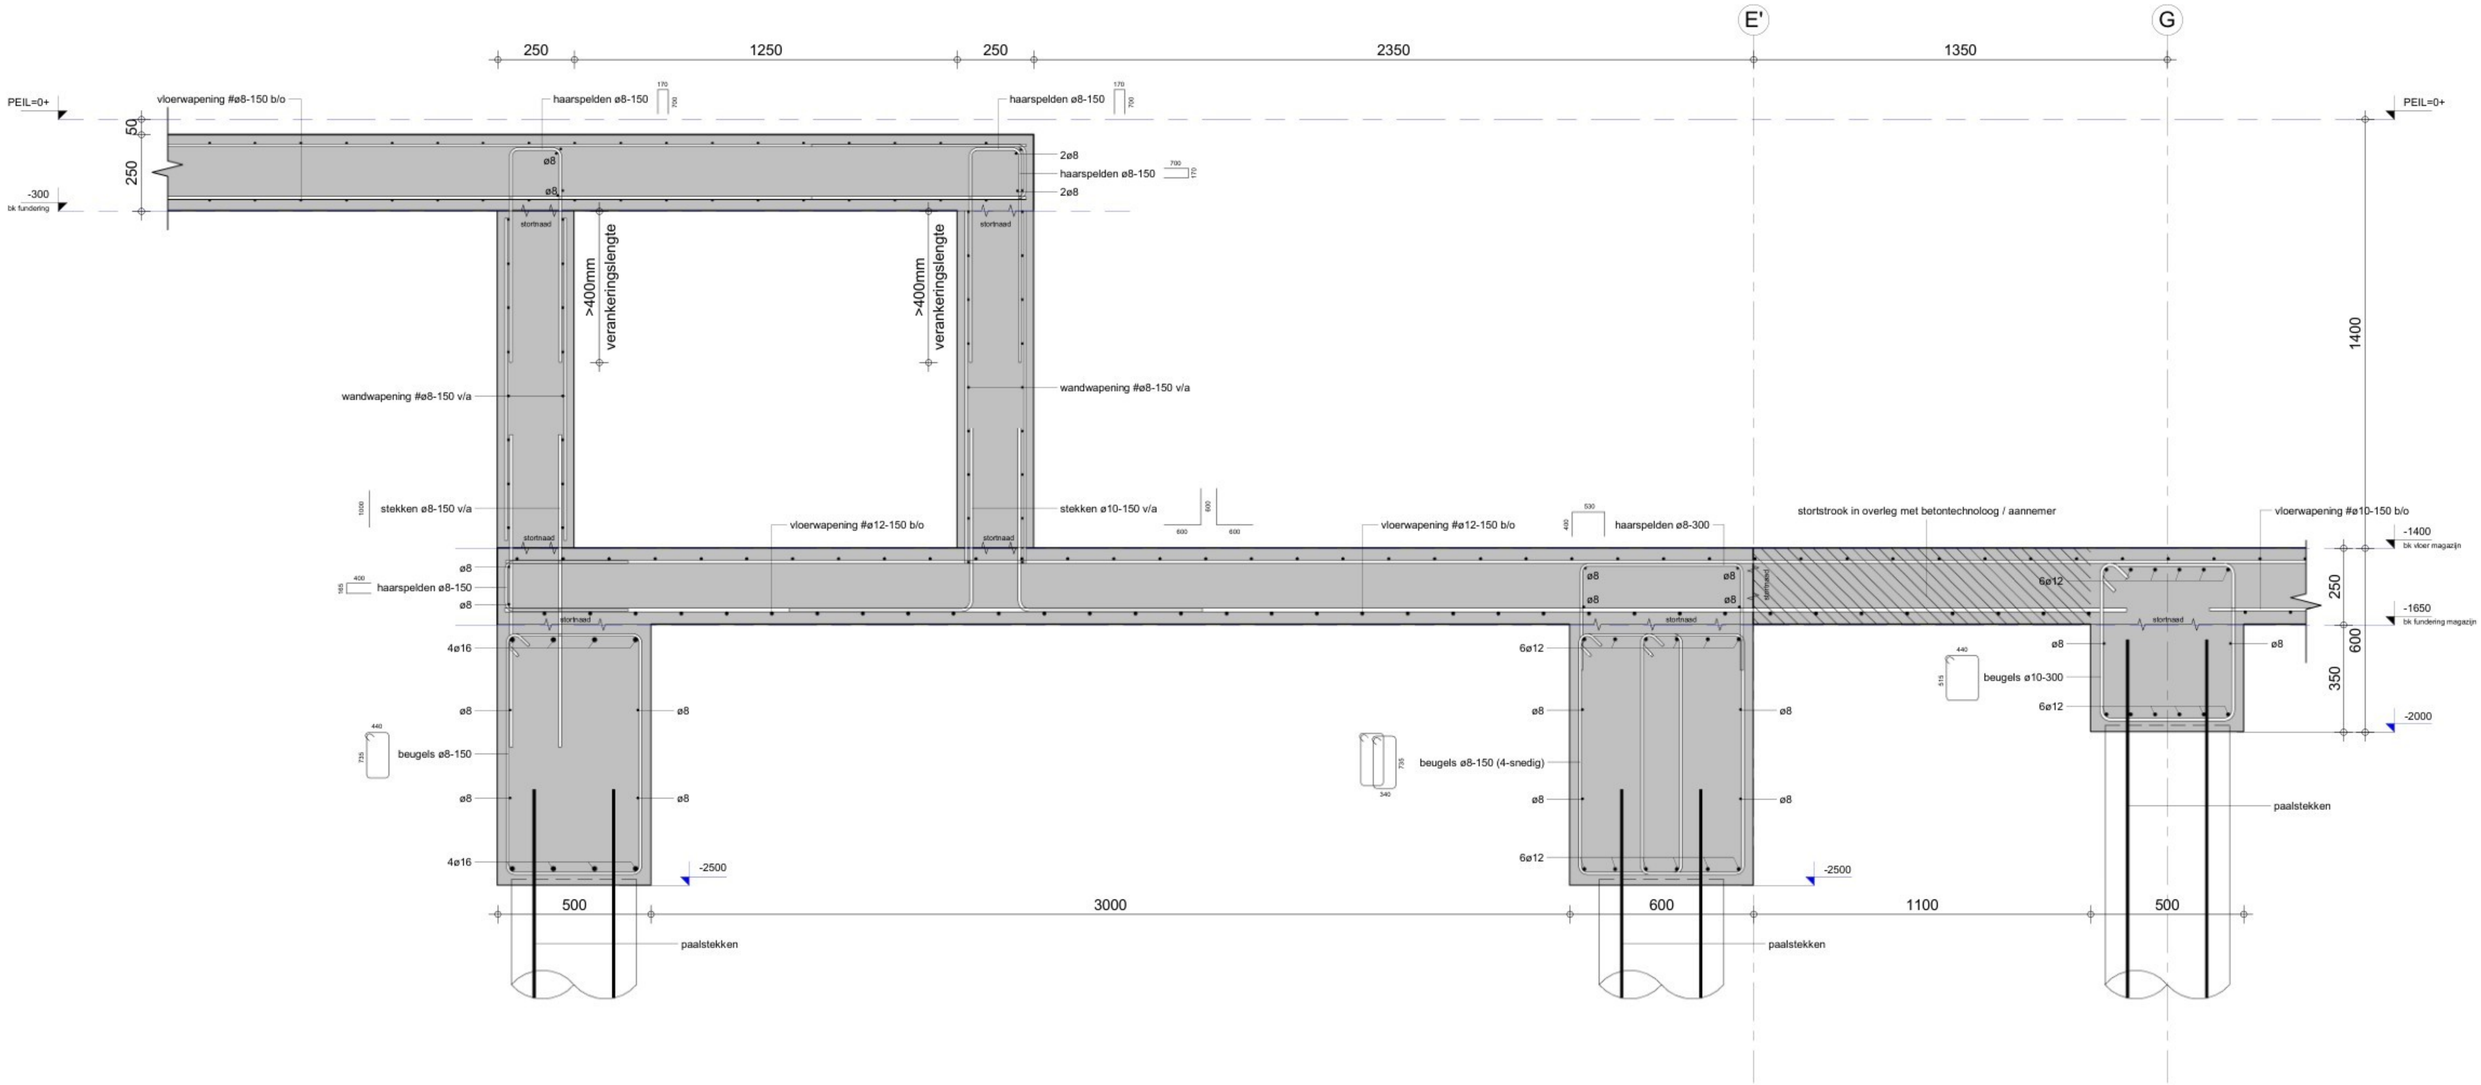

0.18

0.26

project : Nieuwbouw pakhuis DOC Kaas te Hoogeveen		Opdrachtgever : DOC Kaas, Buitenvaart 4001, 7905 TC HOOGEVEEN	wijz. / datum / tek.
onderwerp : Detail 0.18 en 0.26			
STEP ENGINEERING	Dordsestraat 20, 7822 JR Emmen, Tel +31(0)591 - 646246; www.step-engineering.nl, info@step-engineering.nl	fase: uitvoering; status: definitief	

projectnummer :	tekenaar :	schaal :	formaat :	dimensie :	datum :	tekeningnummer :
23.3839	JJB	1:10	A1	mm	12-03-2025	3839. 2624

STEP ENGINEERING **VOOR UITVOERING**