




0.20

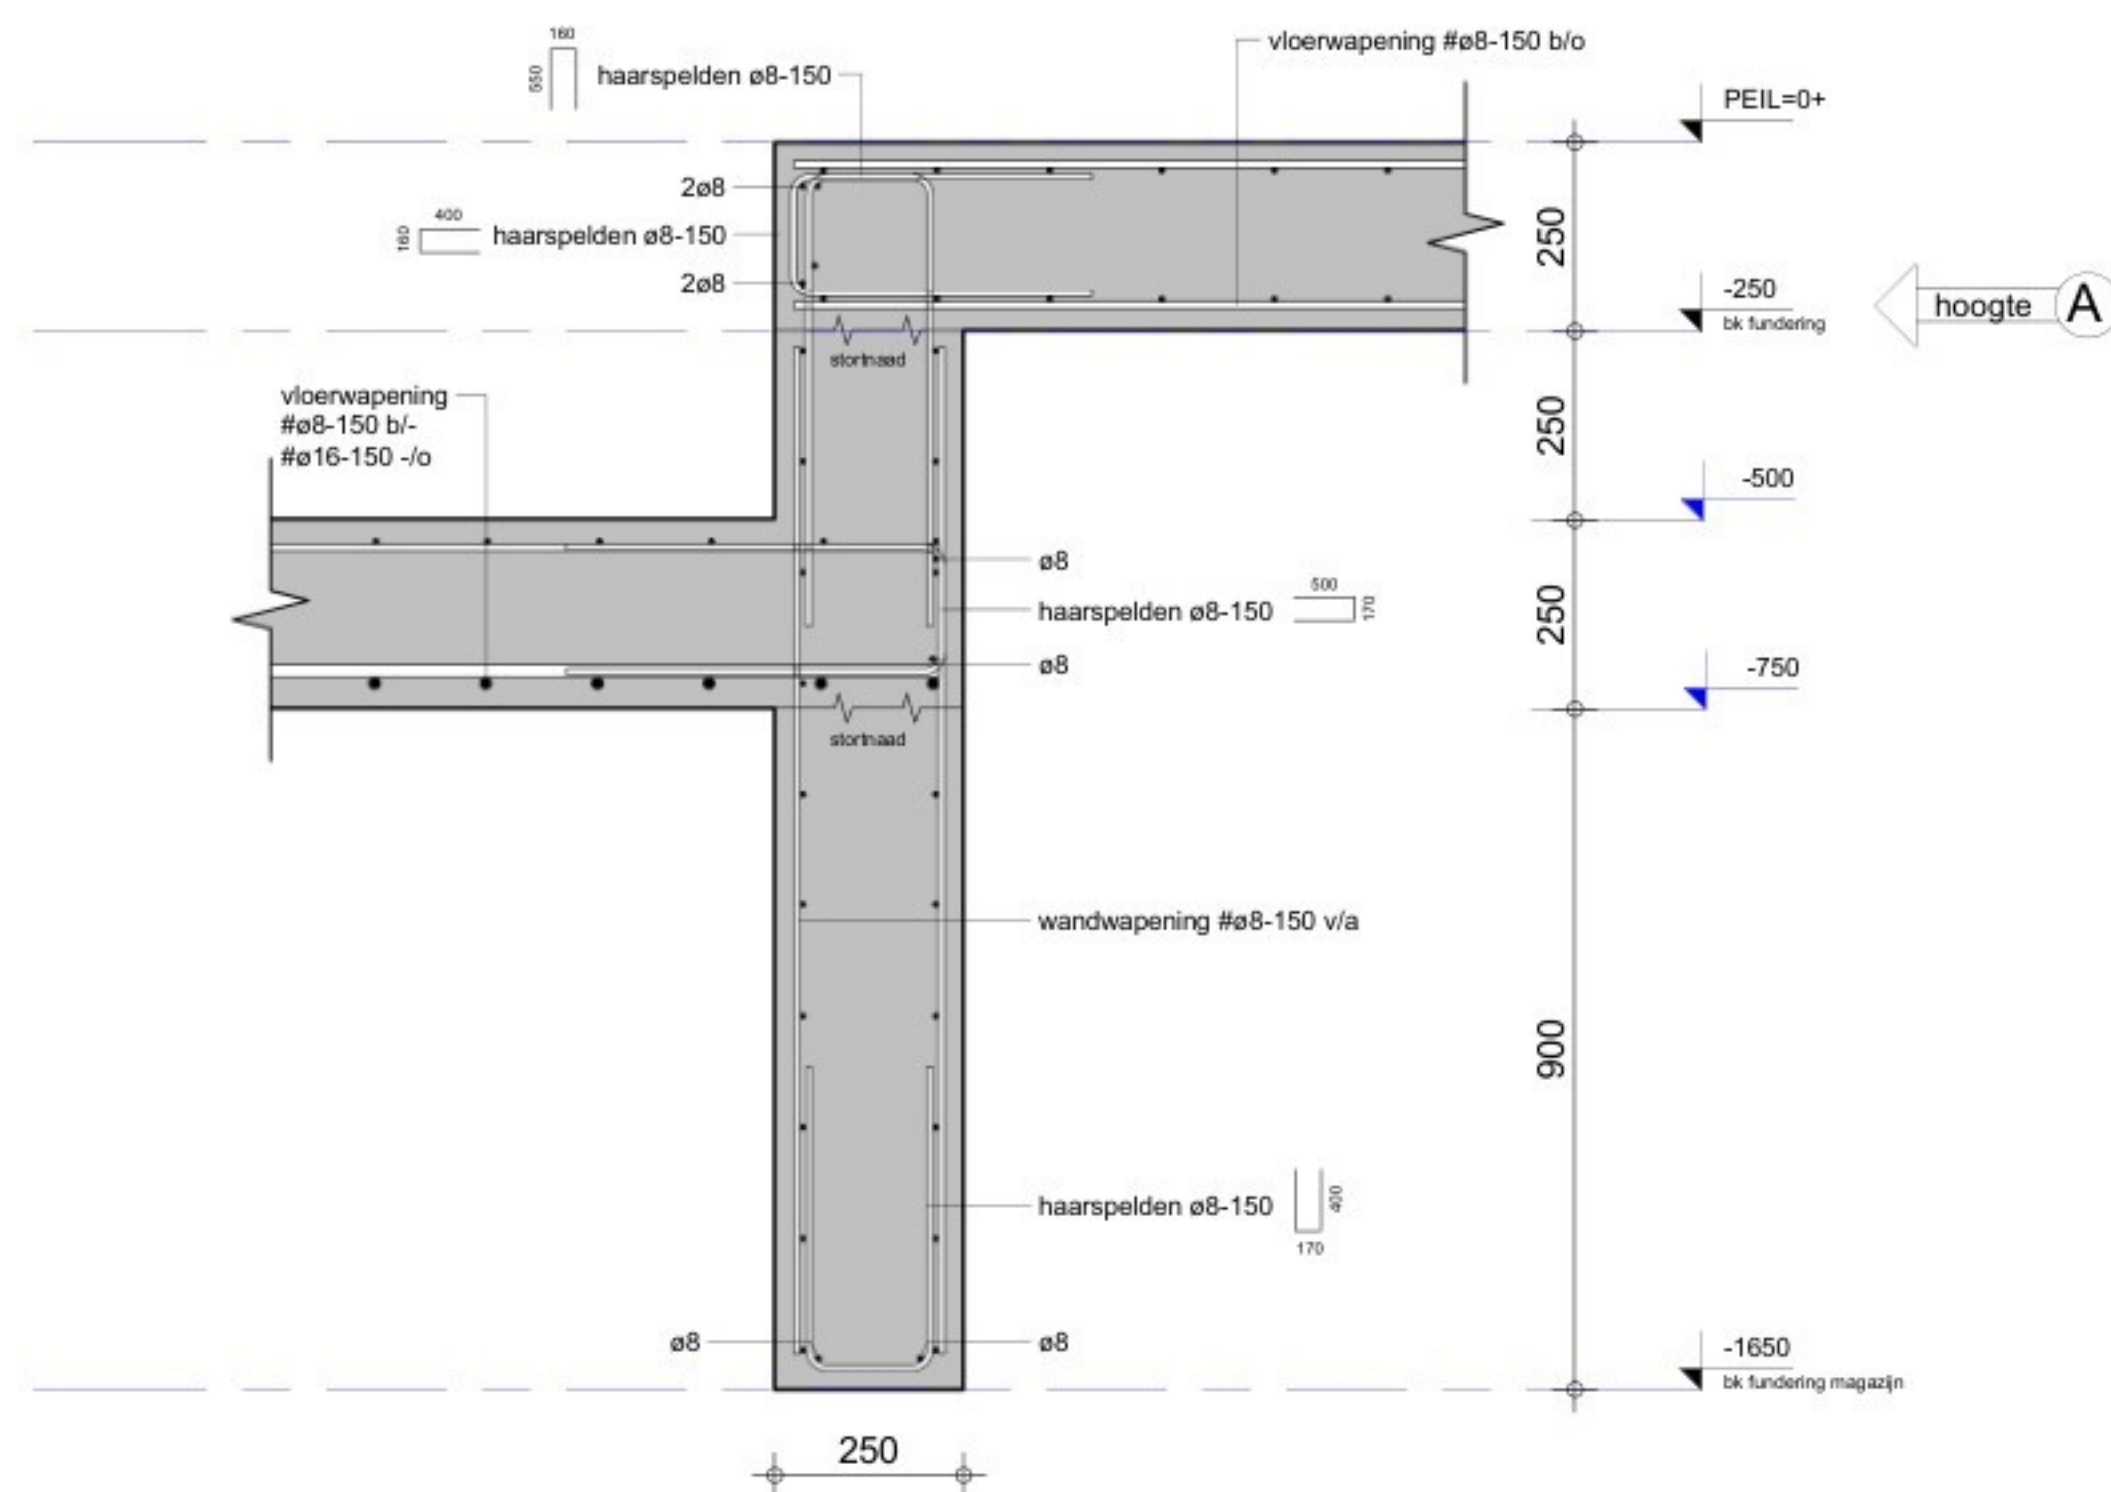

0.19

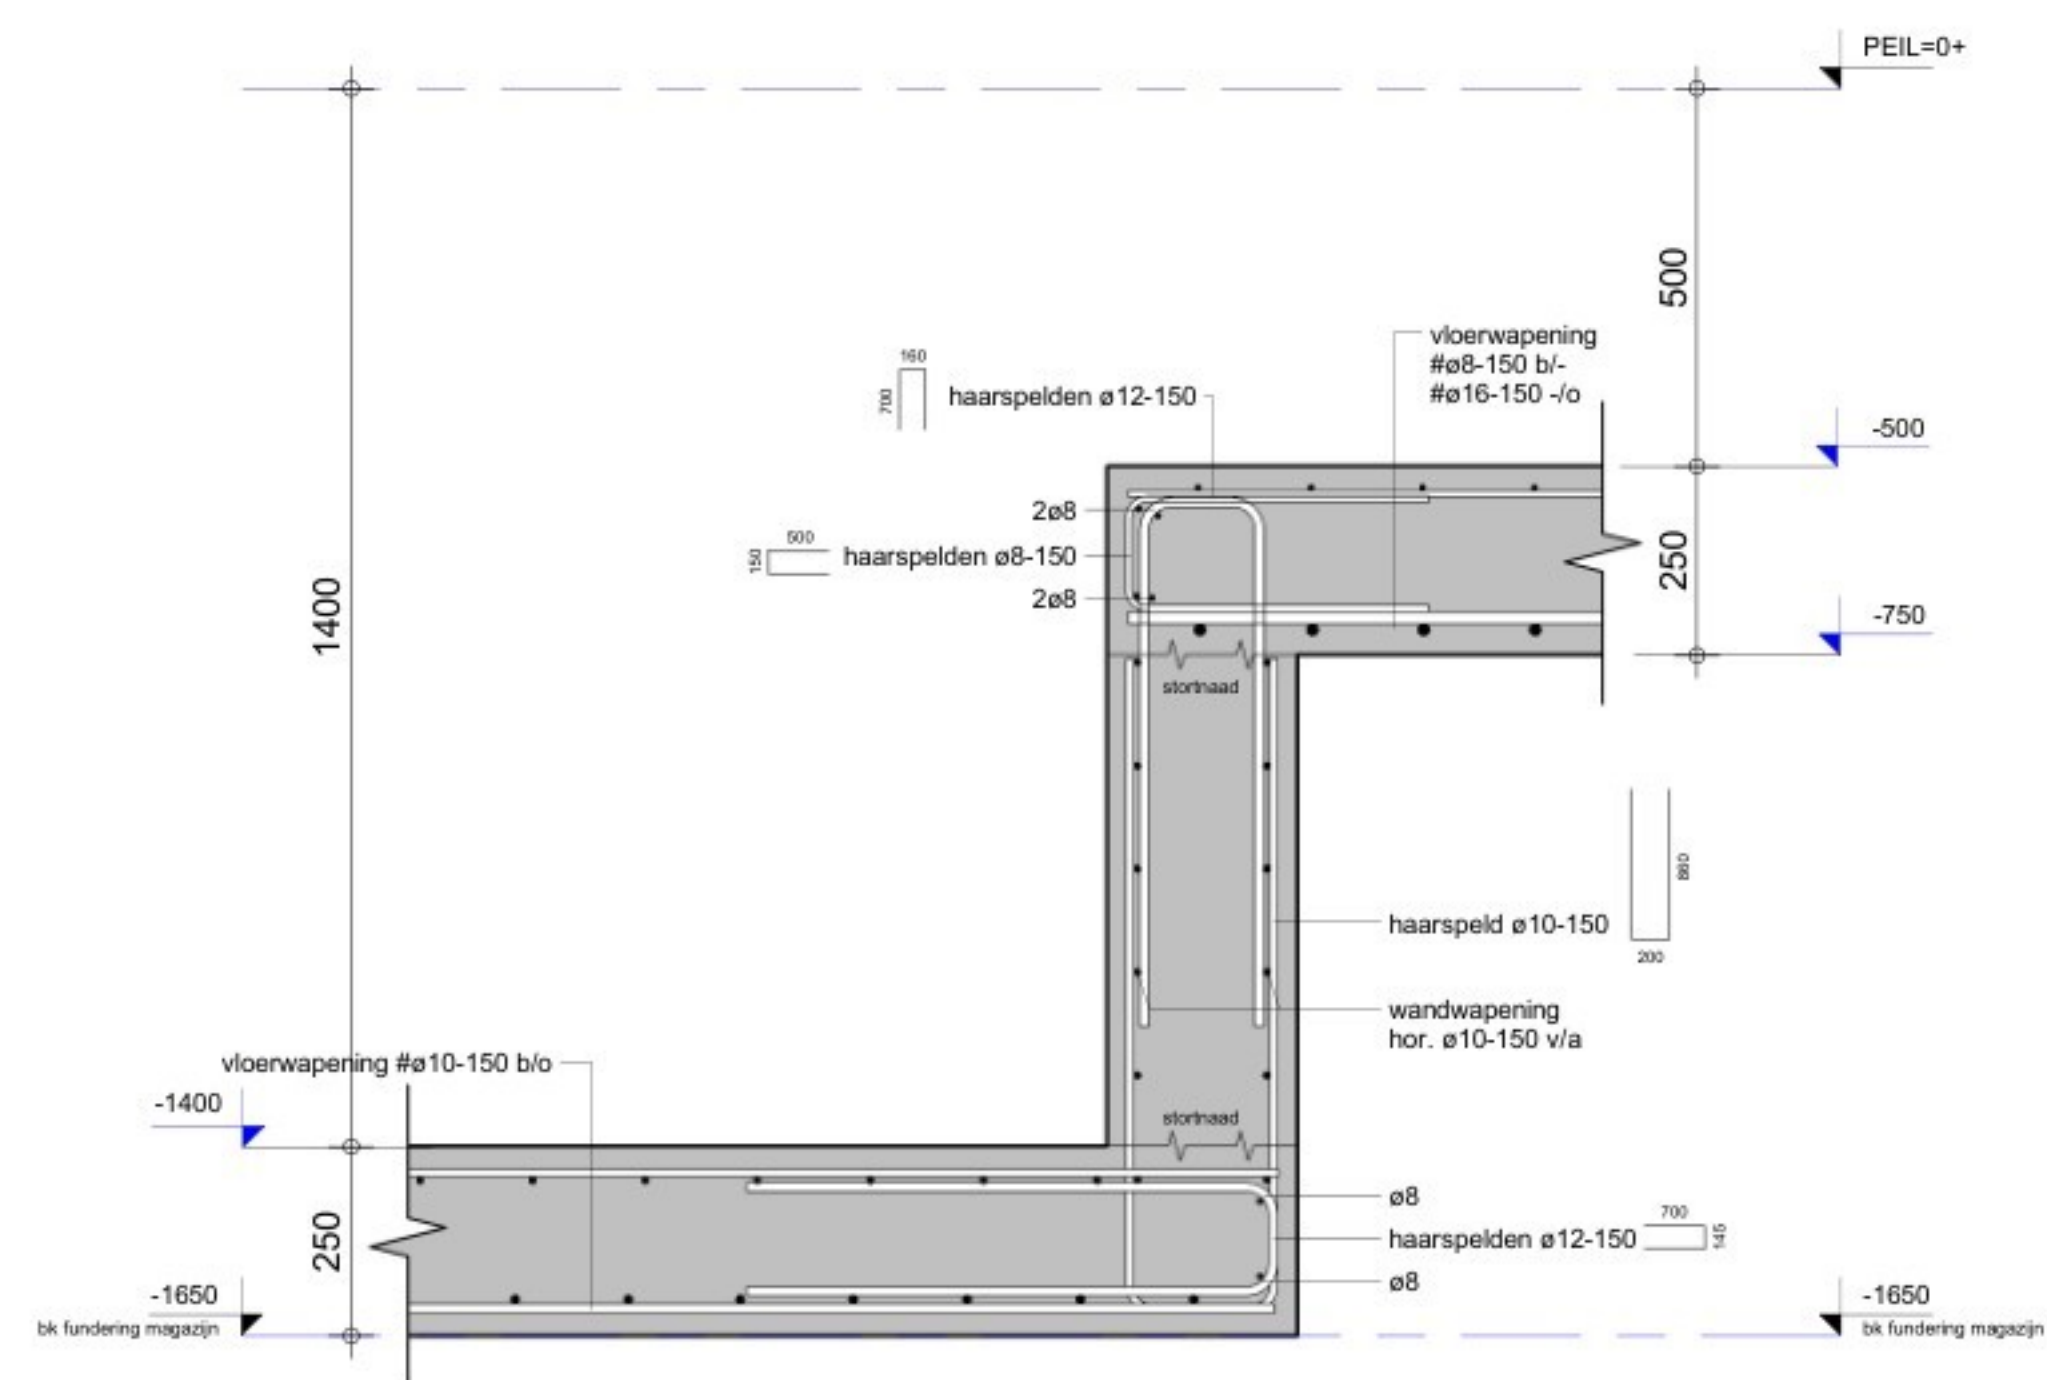

0.21

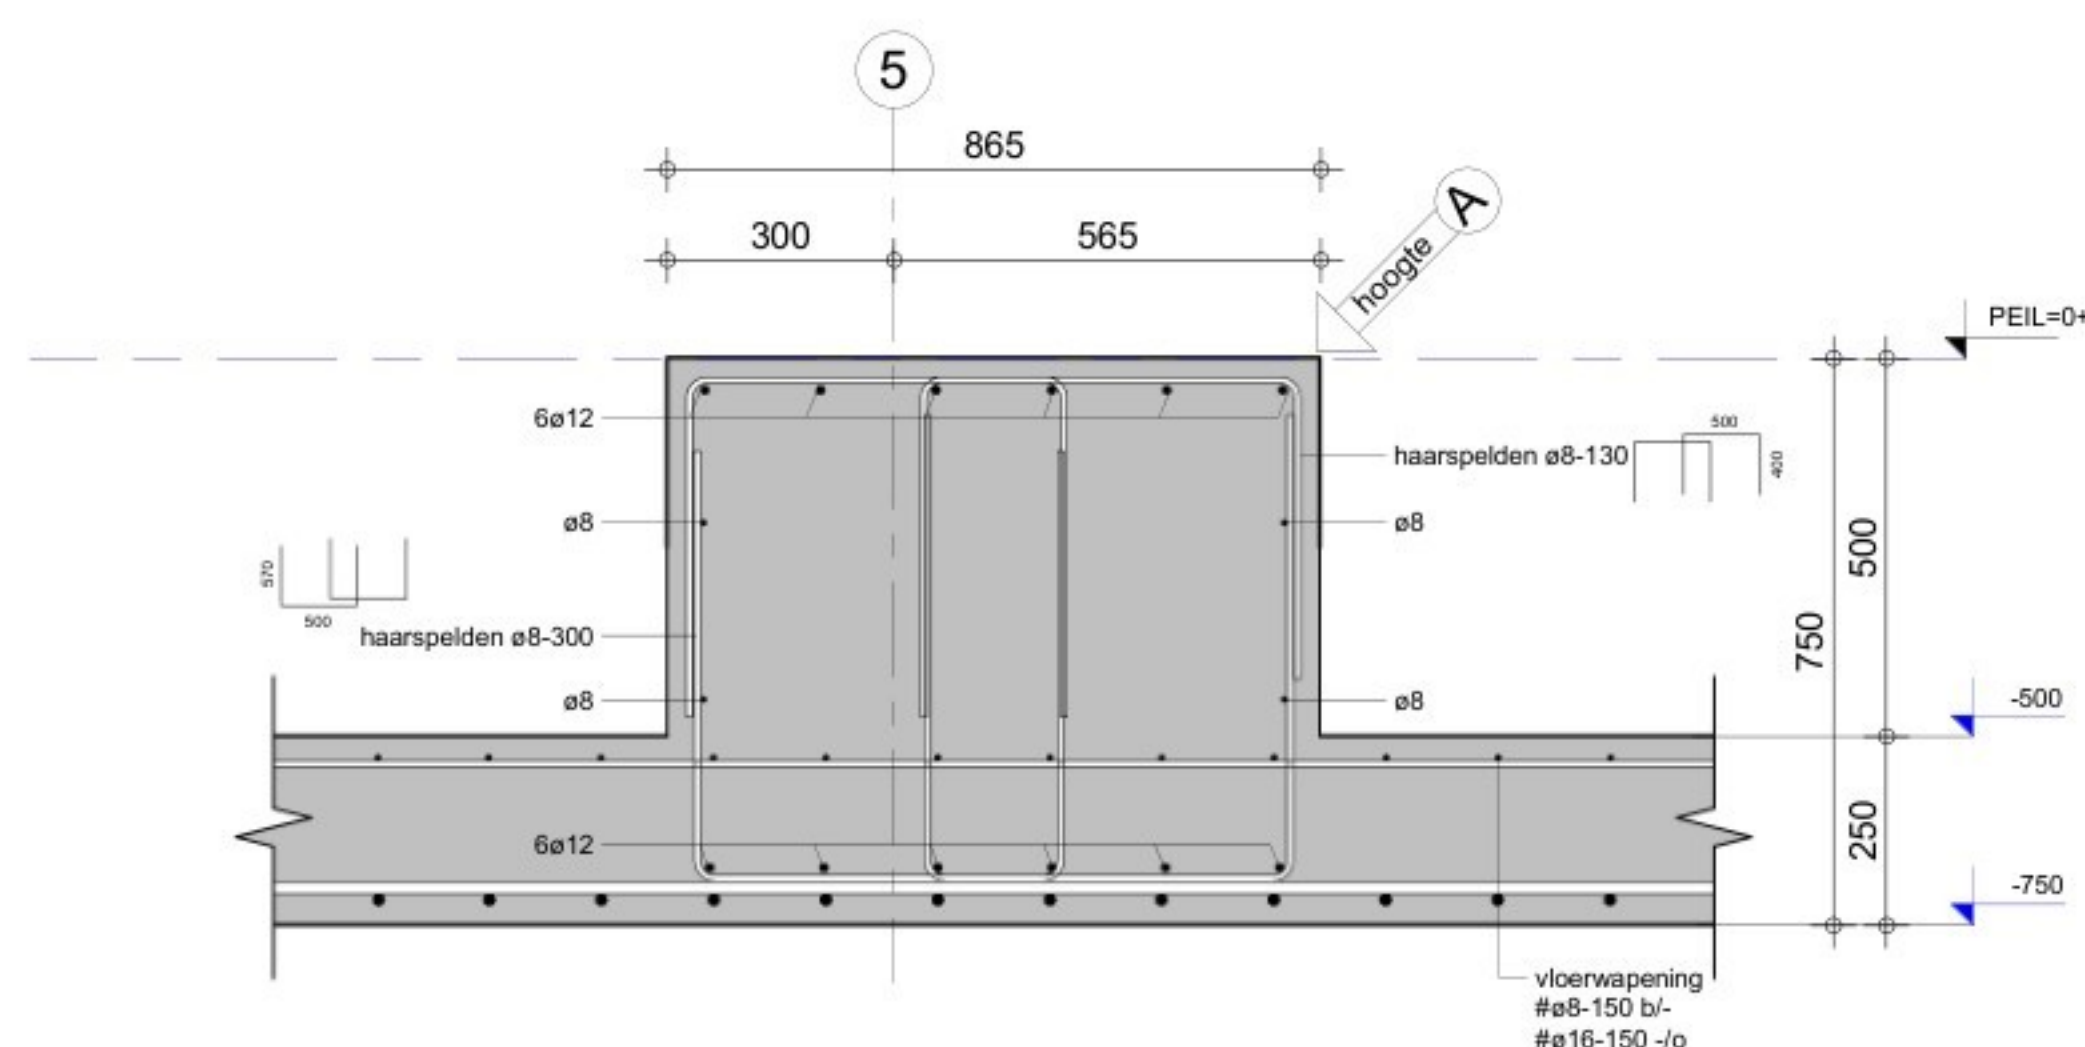

0.31

B → putten verbreed
A → dekvloer beganegrand vervallen, hoogtemaatvoering aangepast

project :				Opdrachtgever :		wijz.		datum		tek.	
Nieuwbouw pakhuis				DOC Kaas		A		03-04-2025		JJB	
DOC Kaas te Hoogeveen				Buitenvaart 4001		B		27-06-2025		JJB	
onderwerp :				7905 TC HOOGVEEVEN							
Detail 0.19, 0.20, 0.21 en 0.31											

	Dordsestraat 20		www.step-engineering.nl		fase: uitvoering		
	7822 JR Emmen		info@step-engineering.nl		status: definitief		
	Tel +31(0)591 - 646246						
	projectnummer:	tekenaar:	schaal:	formaat:	dimensie:	datum:	tekeningnummer:
	23.3839	JJB	1:10	A1	mm	12-03-2025	3839.2625

STEP
ENGINEERING
VOOR UITVOERING

STEP
ENGINEERING