




0.29

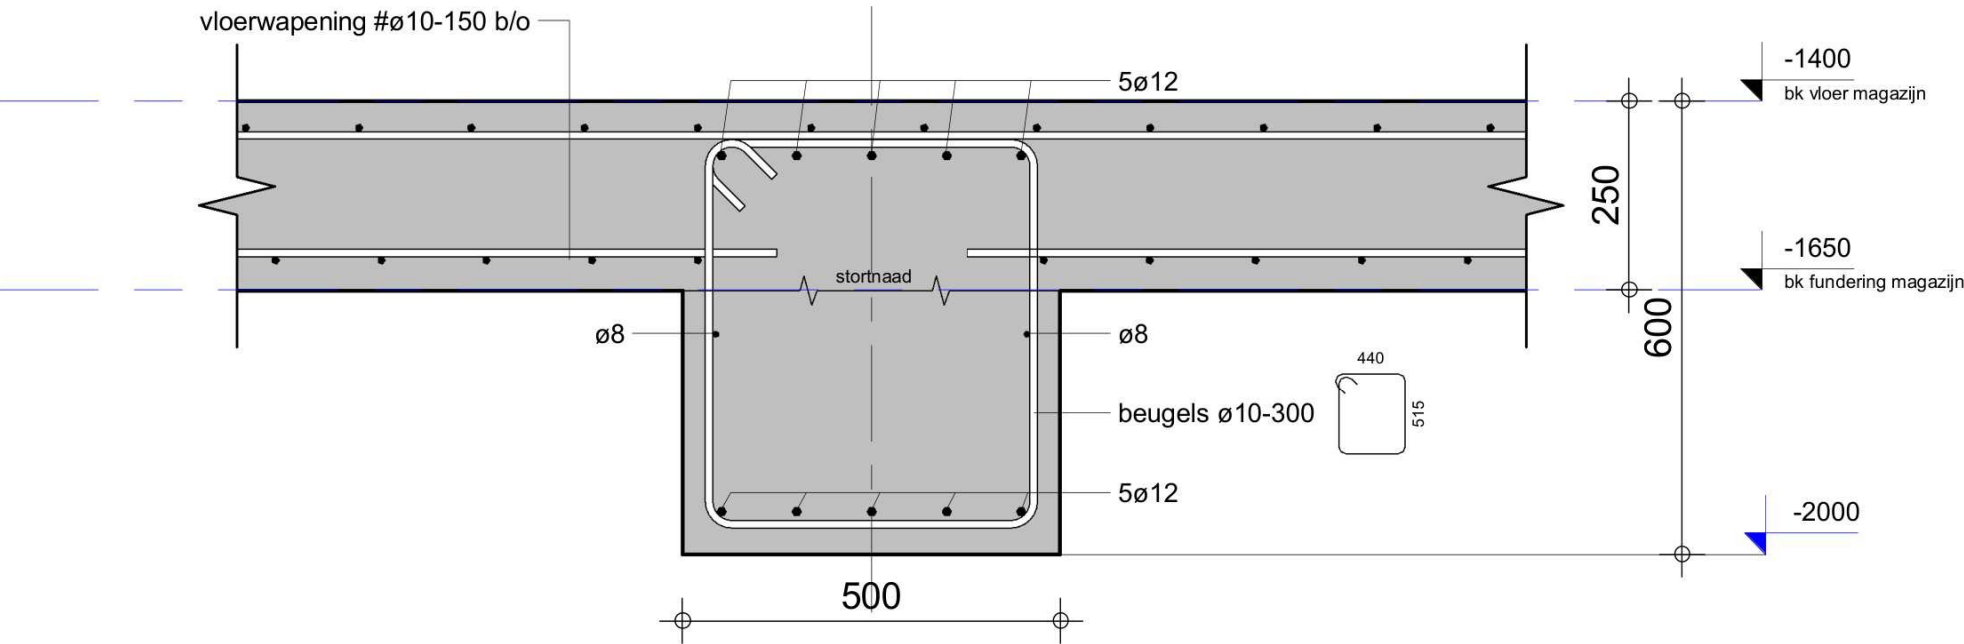


0.28

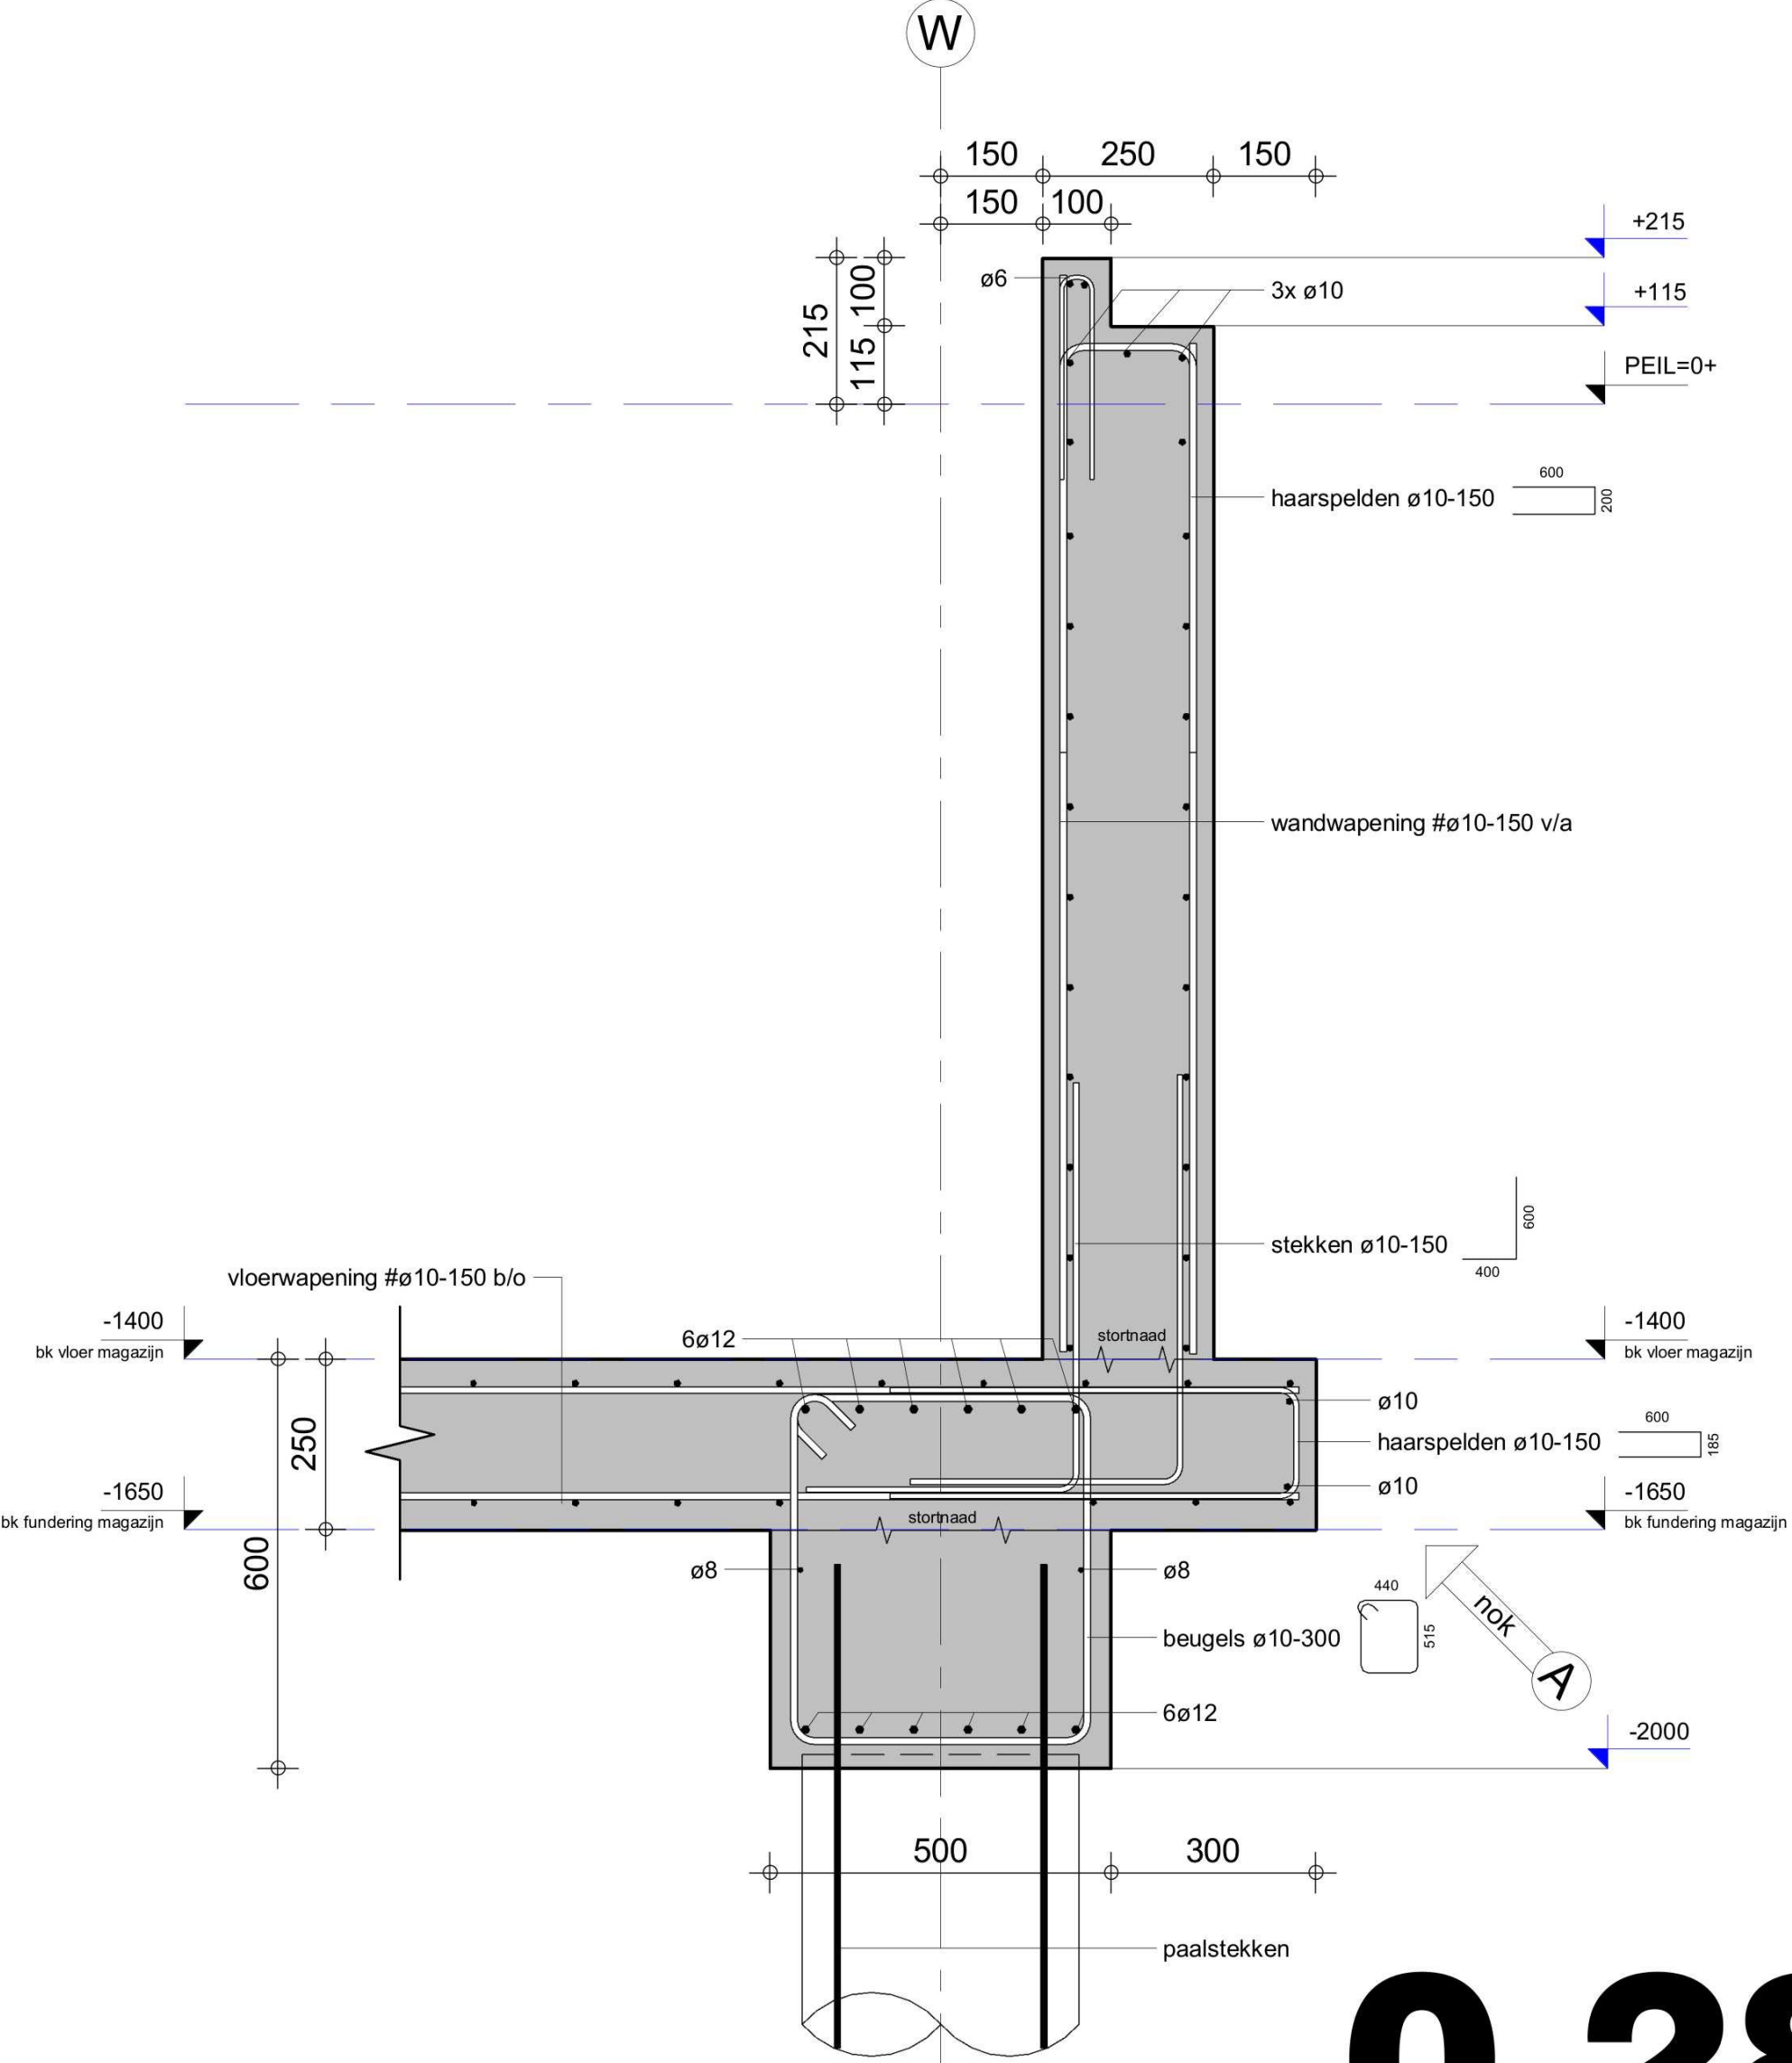

A nok aan betonvloer pakhuis

project : Nieuwbouw pakhuis DOC Kaas te Hoogeveen				Opdrachtgever : DOC Kaas Buitenvaart 4001 7905 TC HOOGVEEN		wijz. A	datum 17-04-2025	tek. JJB
onderwerp : Detail 0.28 en 0.29								

	Dordsestraat 20 7822 JR Emmen Tel +31(0)591 - 646246		www.step-engineering.nl info@step-engineering.nl			fase: uitvoering	
						status: definitief	
	projectnummer :	tekenaar :	schaal :	formaat :	dimensie :	datum :	tekeningnummer :
	23.3839	JJB	1:10	A2	mm	12-03-2025	3839.2630