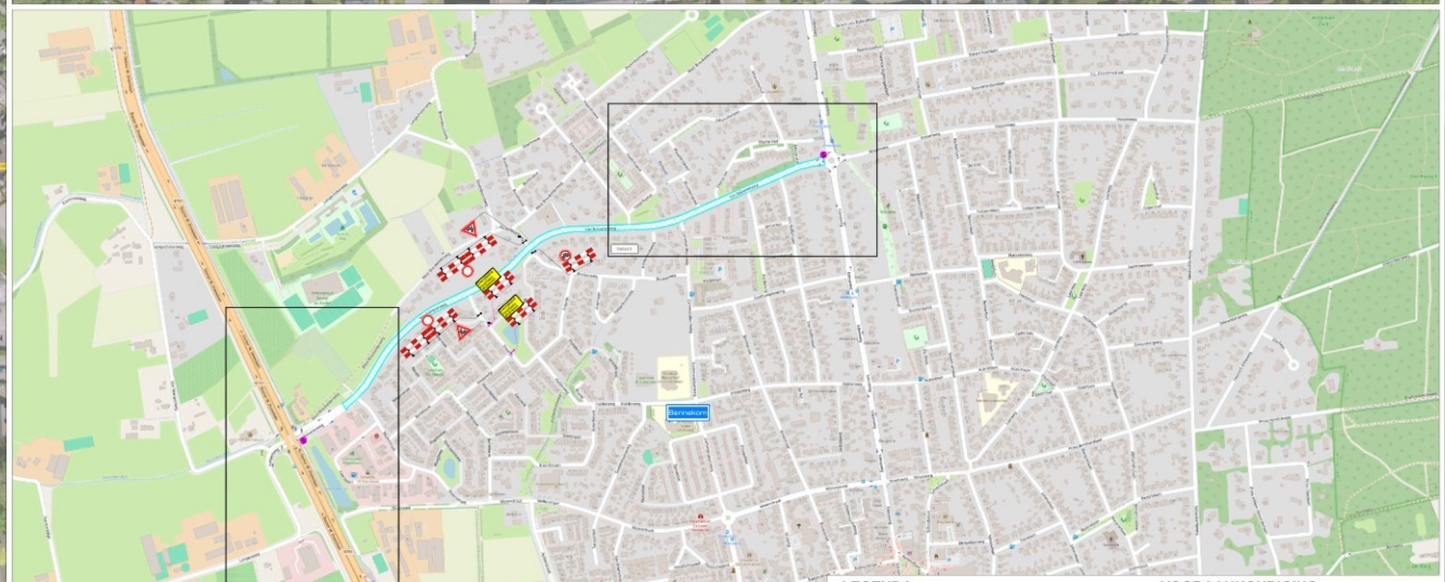

LEGENDA

- Werkruimte
- Conflicterende bebording afplakken
- De exacte plaatsing van de bebording wordt op locatie bepaald

VOORAANKONDIGING

Van Balveren-
weg
afgesloten
van ...-...
t/m ...-...
.. - .. h

Aantal: 2 st.

CHECKLIST

Verkeersregelaar(s) ☐ Tijdelijke verlichting ☐ Barrier ☐

OPDRACHTGEVER: SCHAGEN

PROJECT: Raamovereenkomst asfaltonderhoud 2025-2028, Ede
Van Balverenweg, Bennekom

		DATUM:	PARAAF:
GET:	BSA	14-04-2026	
GEC:	MSC	14-04-2026	
GEW:	BSA	04-05-2026	
VRIJG:			

VERSIE: B

PROJECT NR: A2423699 SCHAAL: NVT

TEKENING NR: STN62 FORMAAT: A1

Vestiging Rijssen: Fahrenheitstraat 13 7461 JA RIJSSEN
Vestiging Beilen: De Hanekampen 13 9411 XN BEILEN
Vestiging Bunschoten: Ampereweg 3 3752 LR BUNSCHOTEN
Tel: +31 (0)548 82 09 90 info@savetrafficnederland.nl www.savetrafficnederland.nl

Save Traffic Nederland

Advies, ontwerp en uitvoering tijdelijke verkeersmaatregelen

CONCEPT
© Copyright Save Traffic Nederland
KOMO® NCK.2023.0074.BRL9101.H0055