


Doorsnede FF
1 : 100

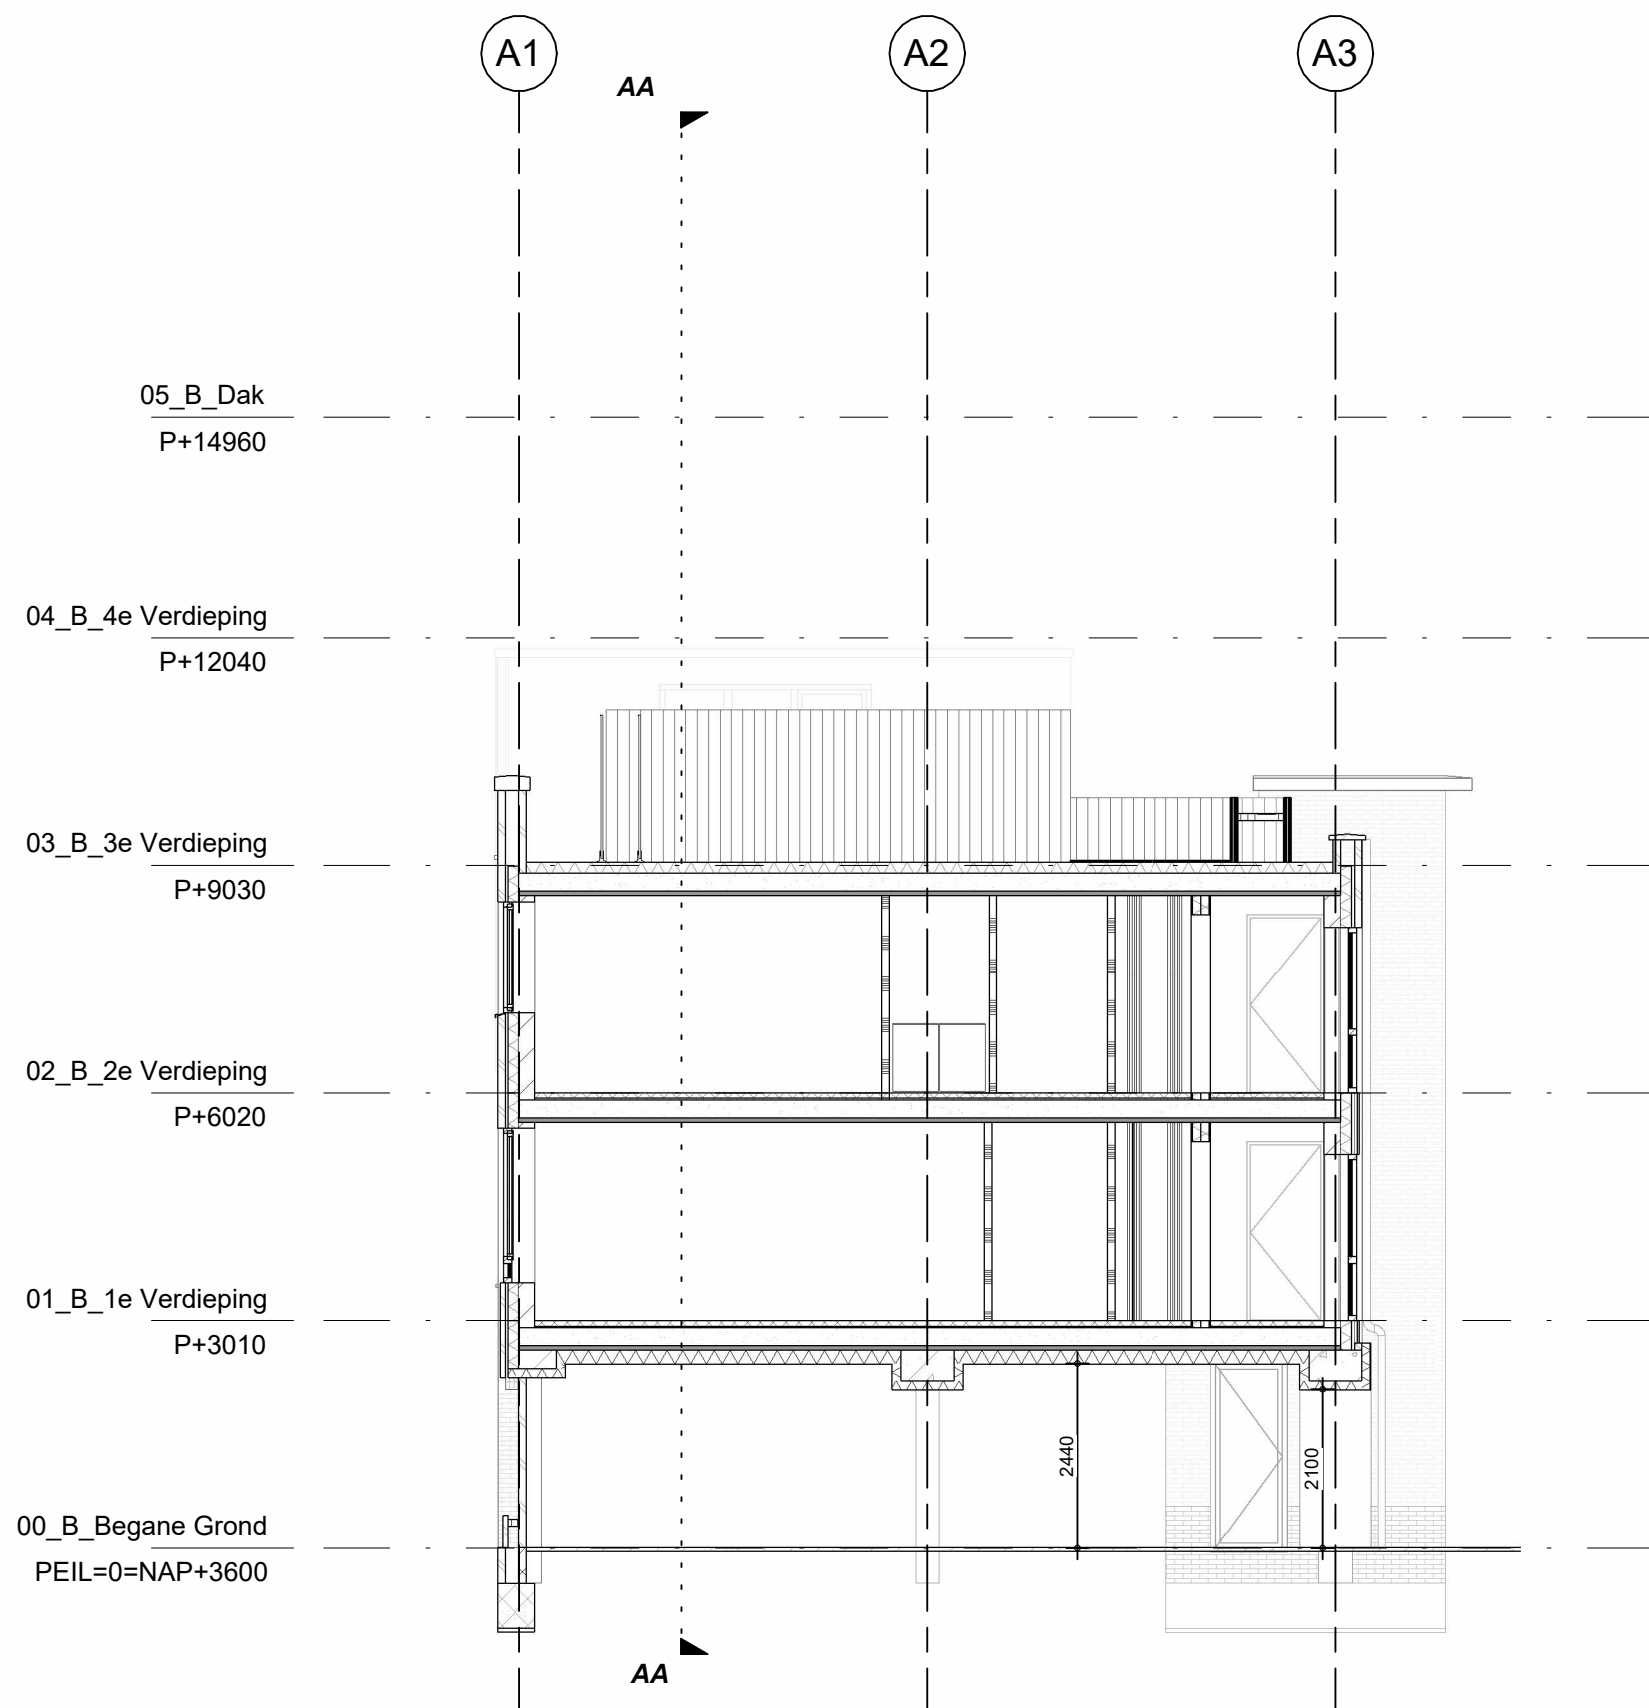

Doorsnede GG
1 : 100

ARCHITECTENAANDEMAAS

Wim Duijzenbergplein 40
6221 SE Maastricht
T: +31 (0) 43 261 90 30
E: maas@architectenaandemaas.com

Stationweg 63-65
3077 AS Rotterdam
T: +31 (0) 10 256 10 22
E: rotterdam@architectenaandemaas.com

Projectarchitect: Roland van Bussel
Projectcoördinator: Twan Hermans
Projectleider tekenkamer: Tim Meertens
BIM Regisseur: -

Project:
De Haven Spijkenisse - Blok A
Veerweg
3201 AS Spijkenisse

Opdrachtgever:
Domus Vastgoedontwikkeling
Tolweg 6a
3741 LK Baarn

Onderwerp:
DEFINITIEF ONTWERP
Principe Doorsneden
F-G

Eerste datum: 2023-12-19
Paraaf: TM

Schaal: 1:100
Formaat: A1L

Projectnummer:

678010

Tekeningnummer: DO A 3 -- 02