



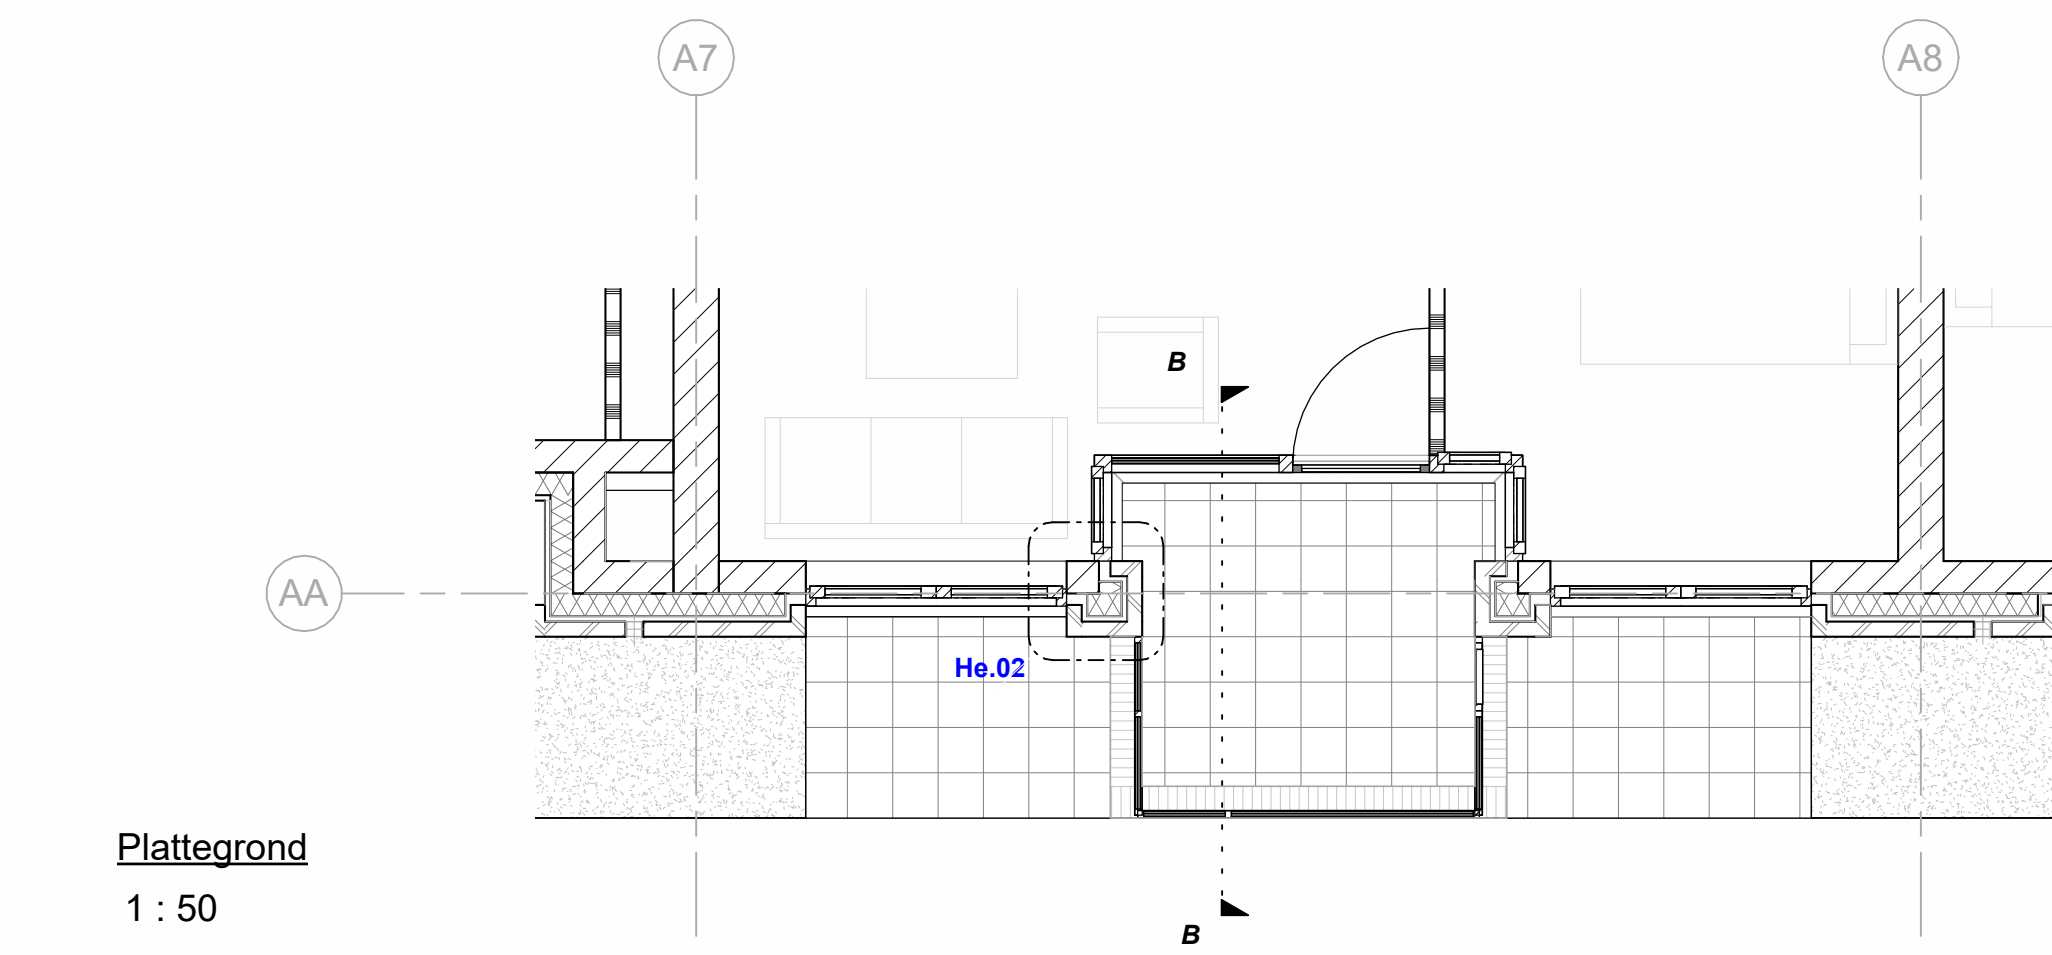


Gevelfragment B
1 : 50




Plattegrond
1 : 50

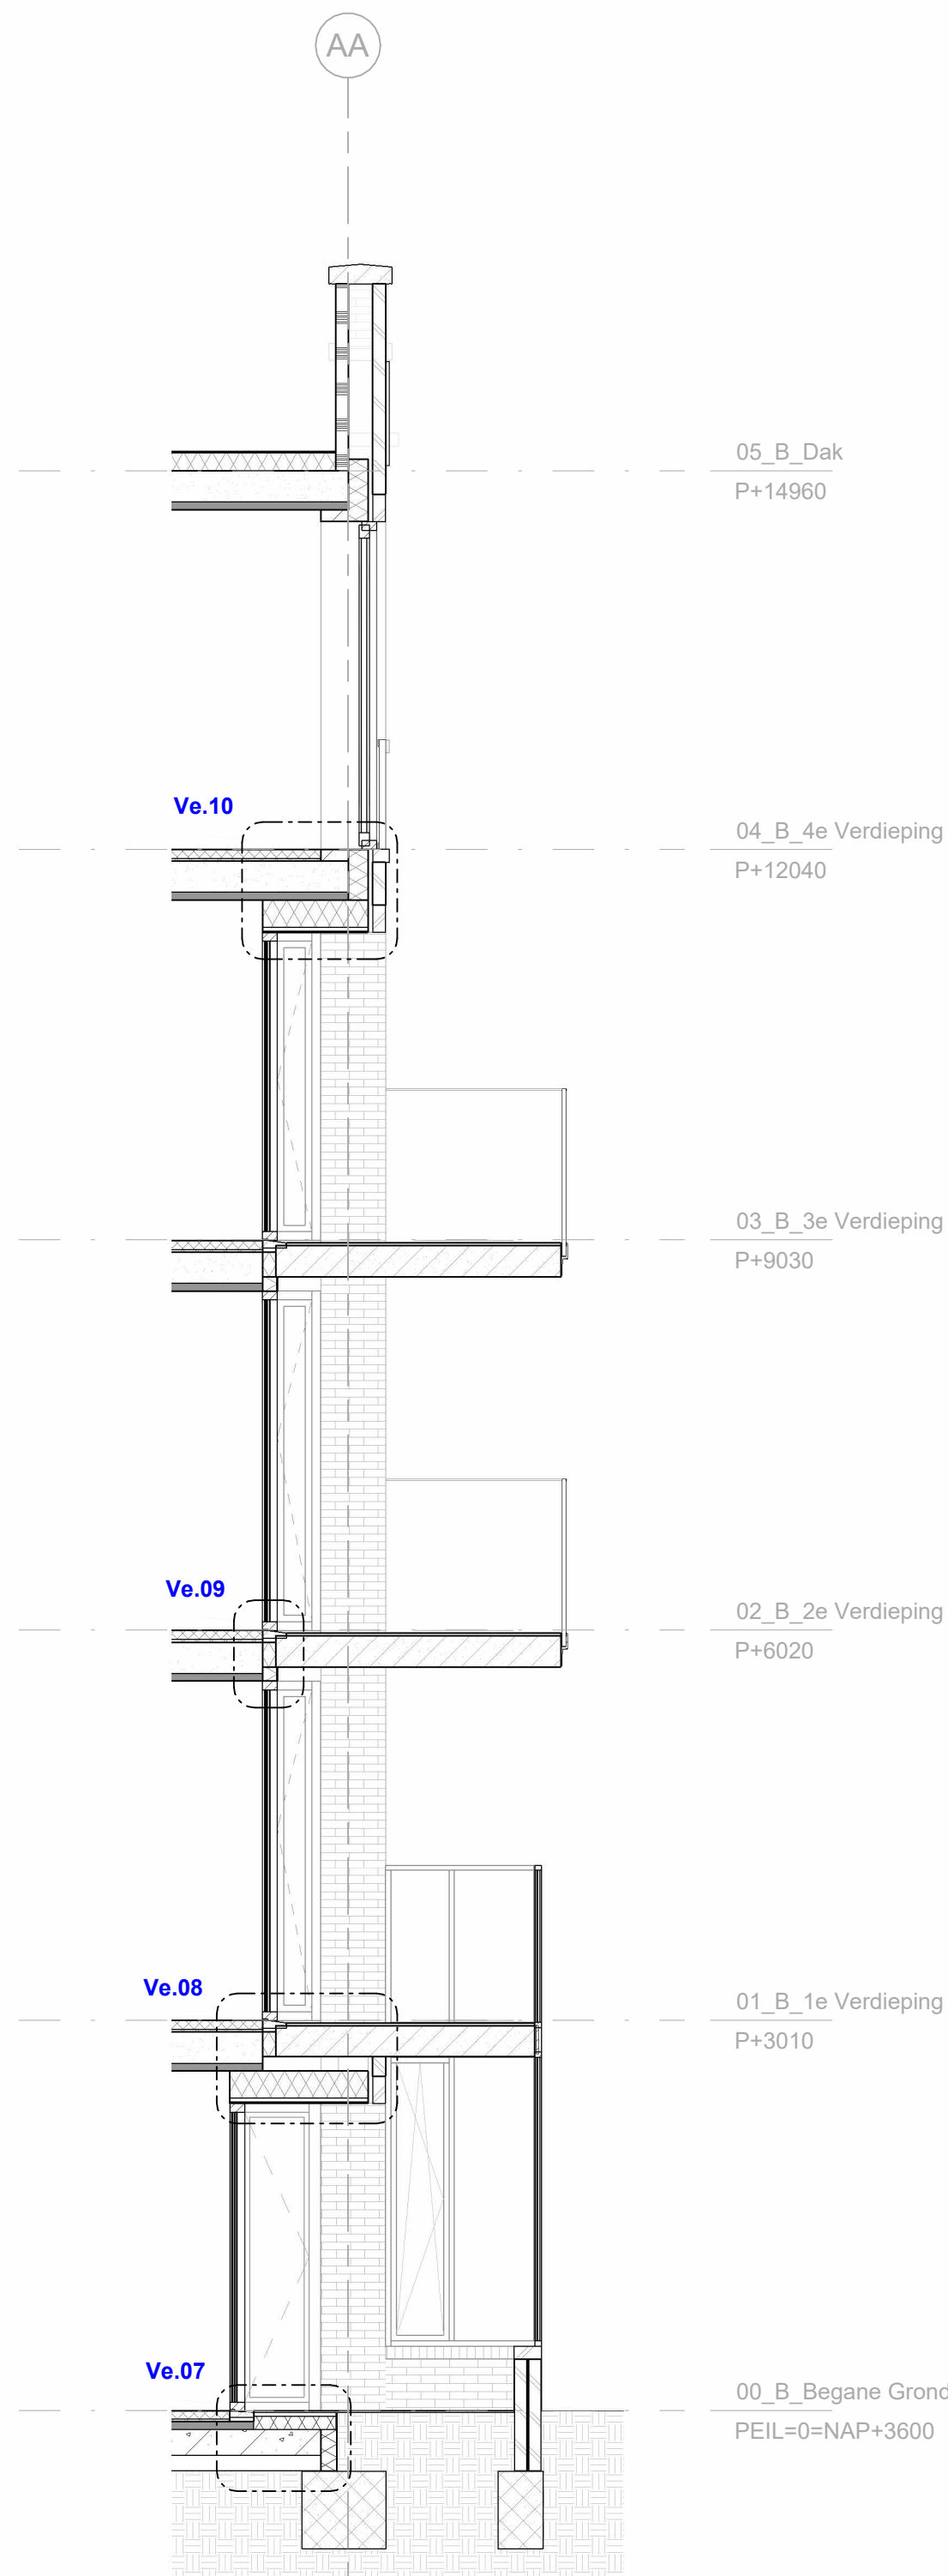


Doorsnede B
1 : 50

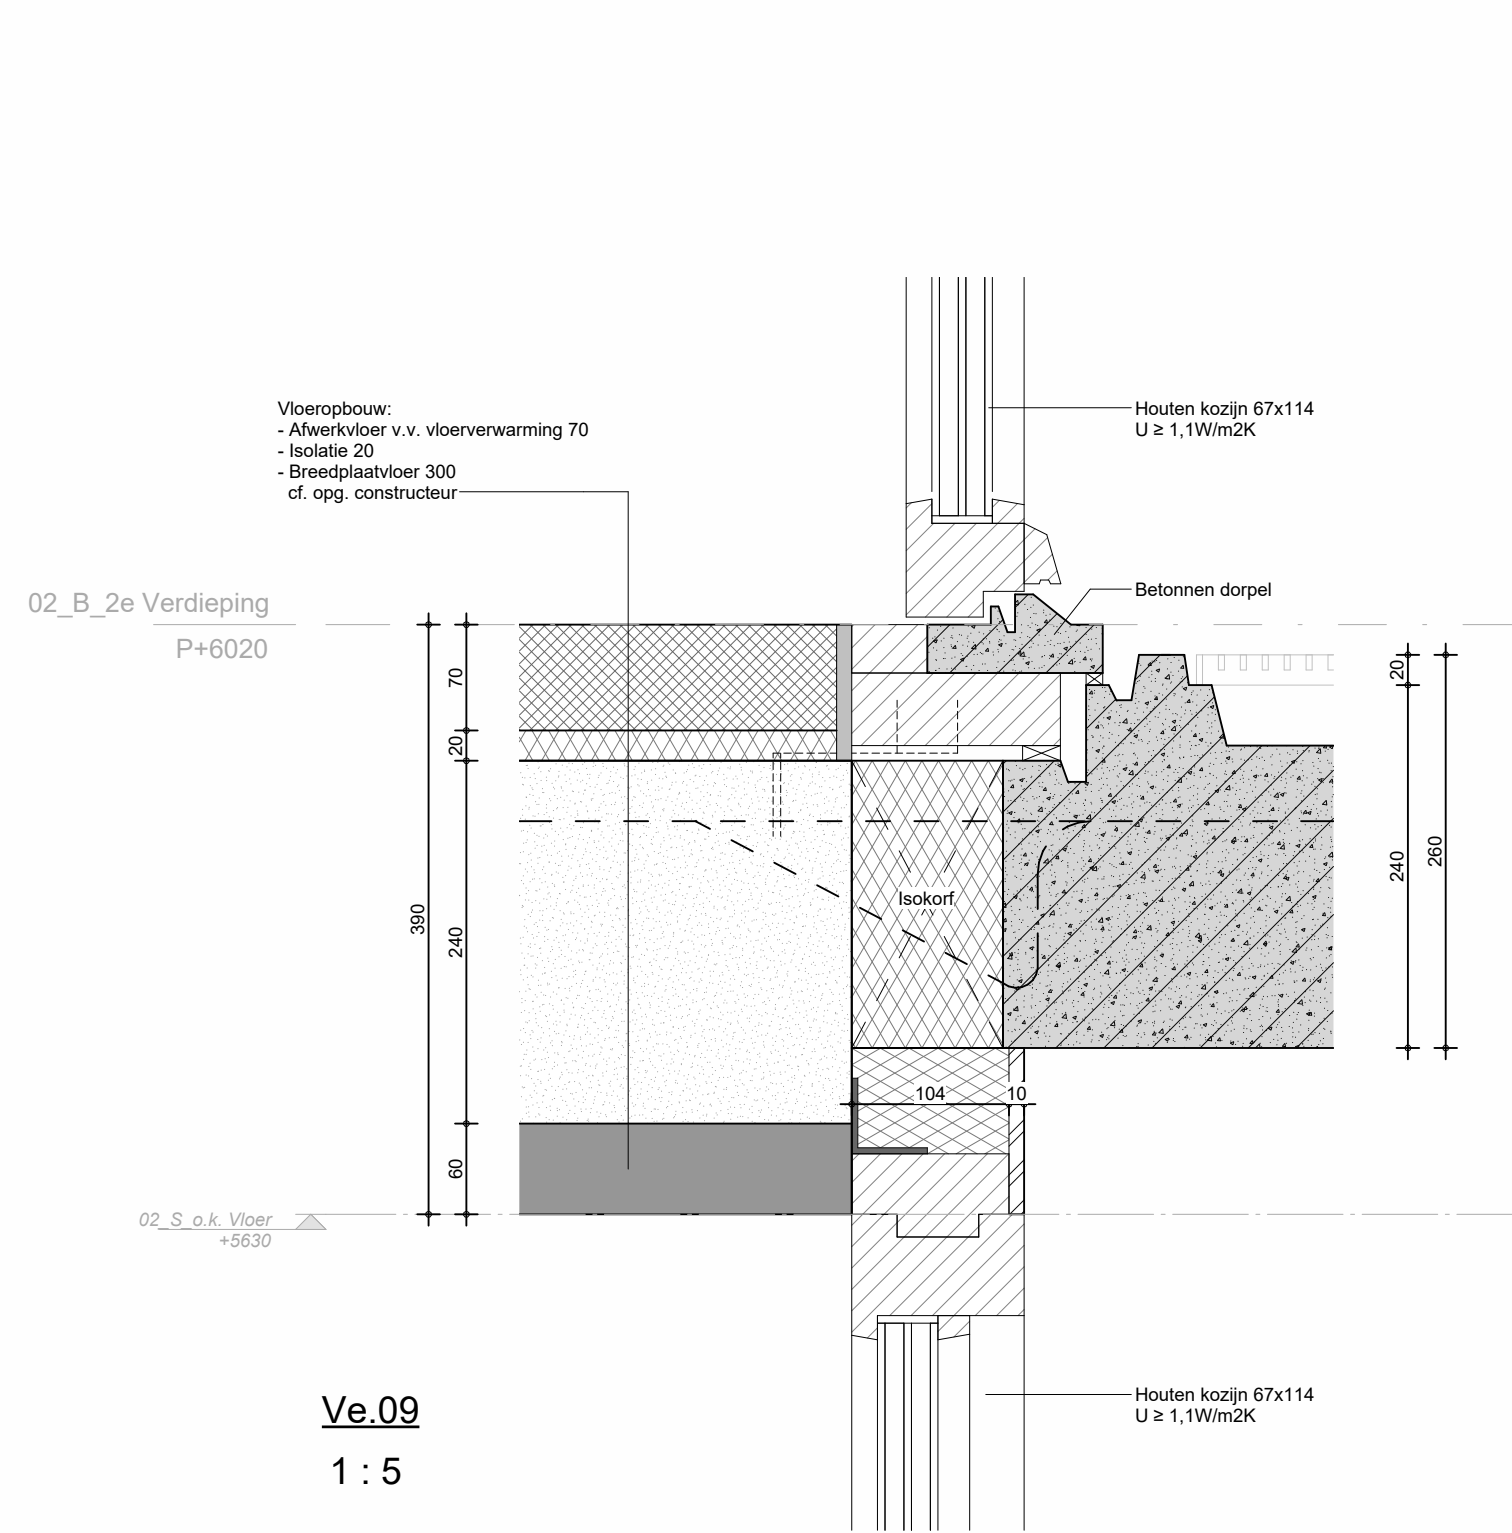


Ve.09
1 : 5

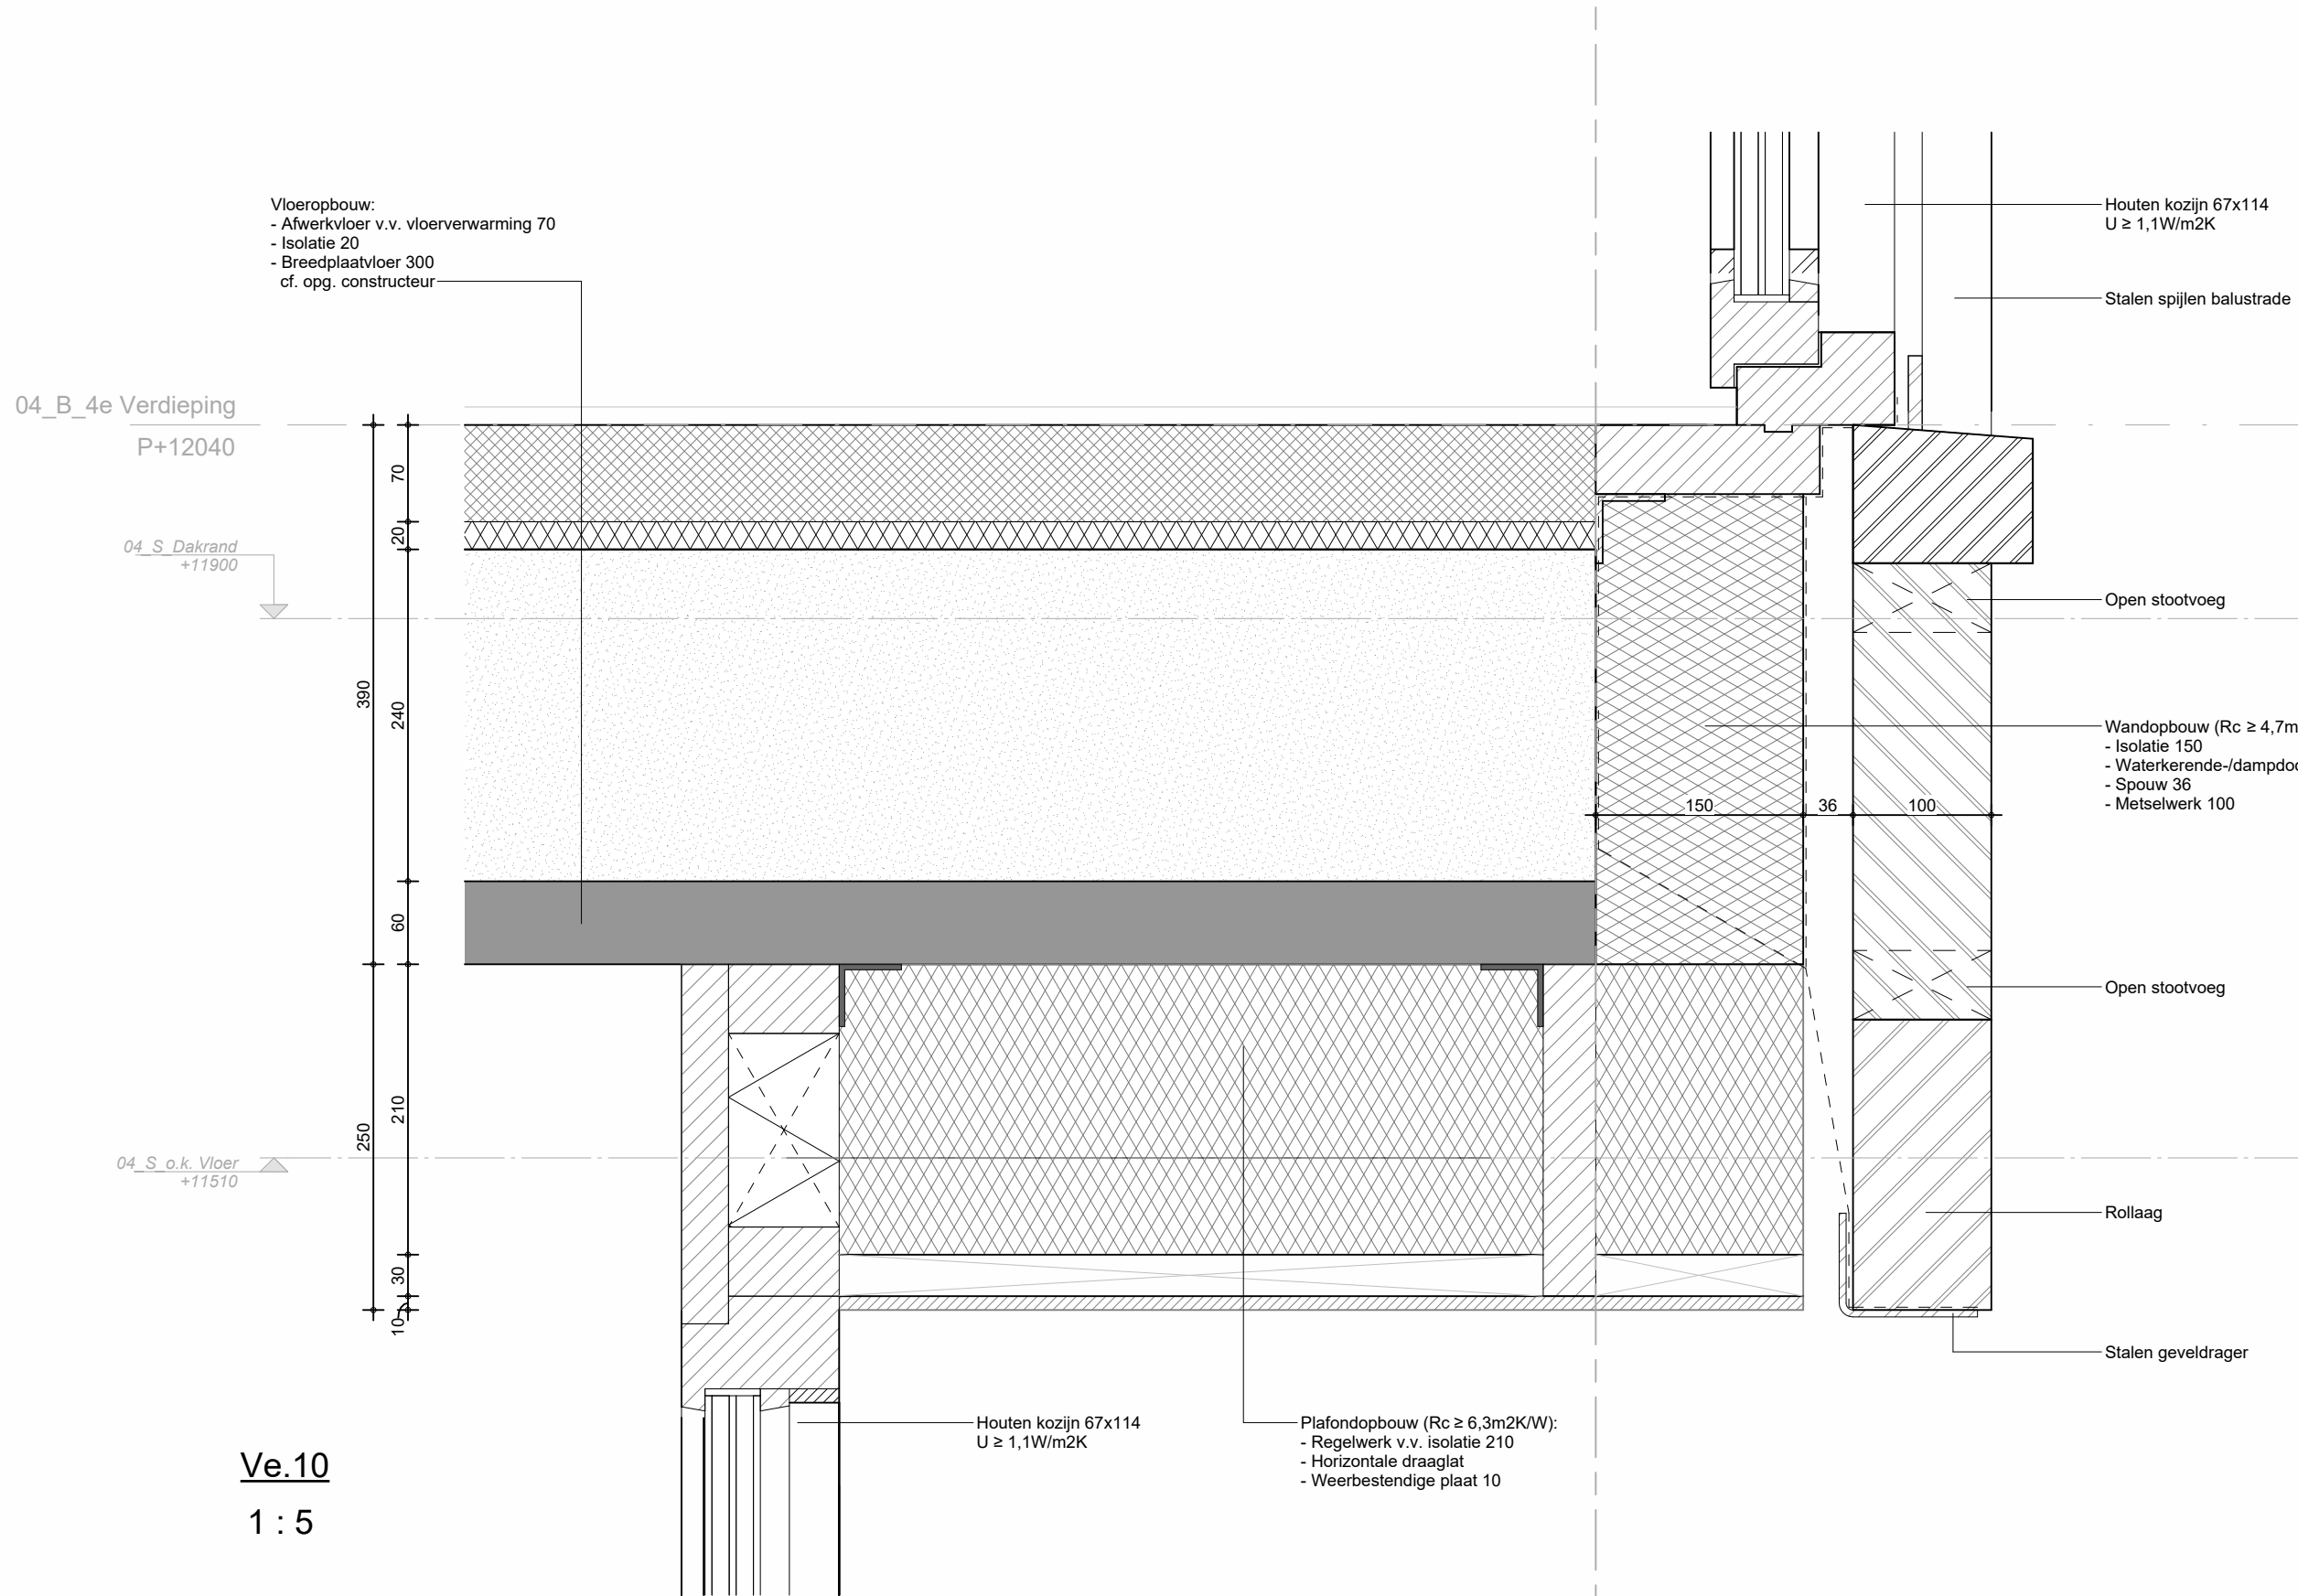


Ve.10
1 : 5

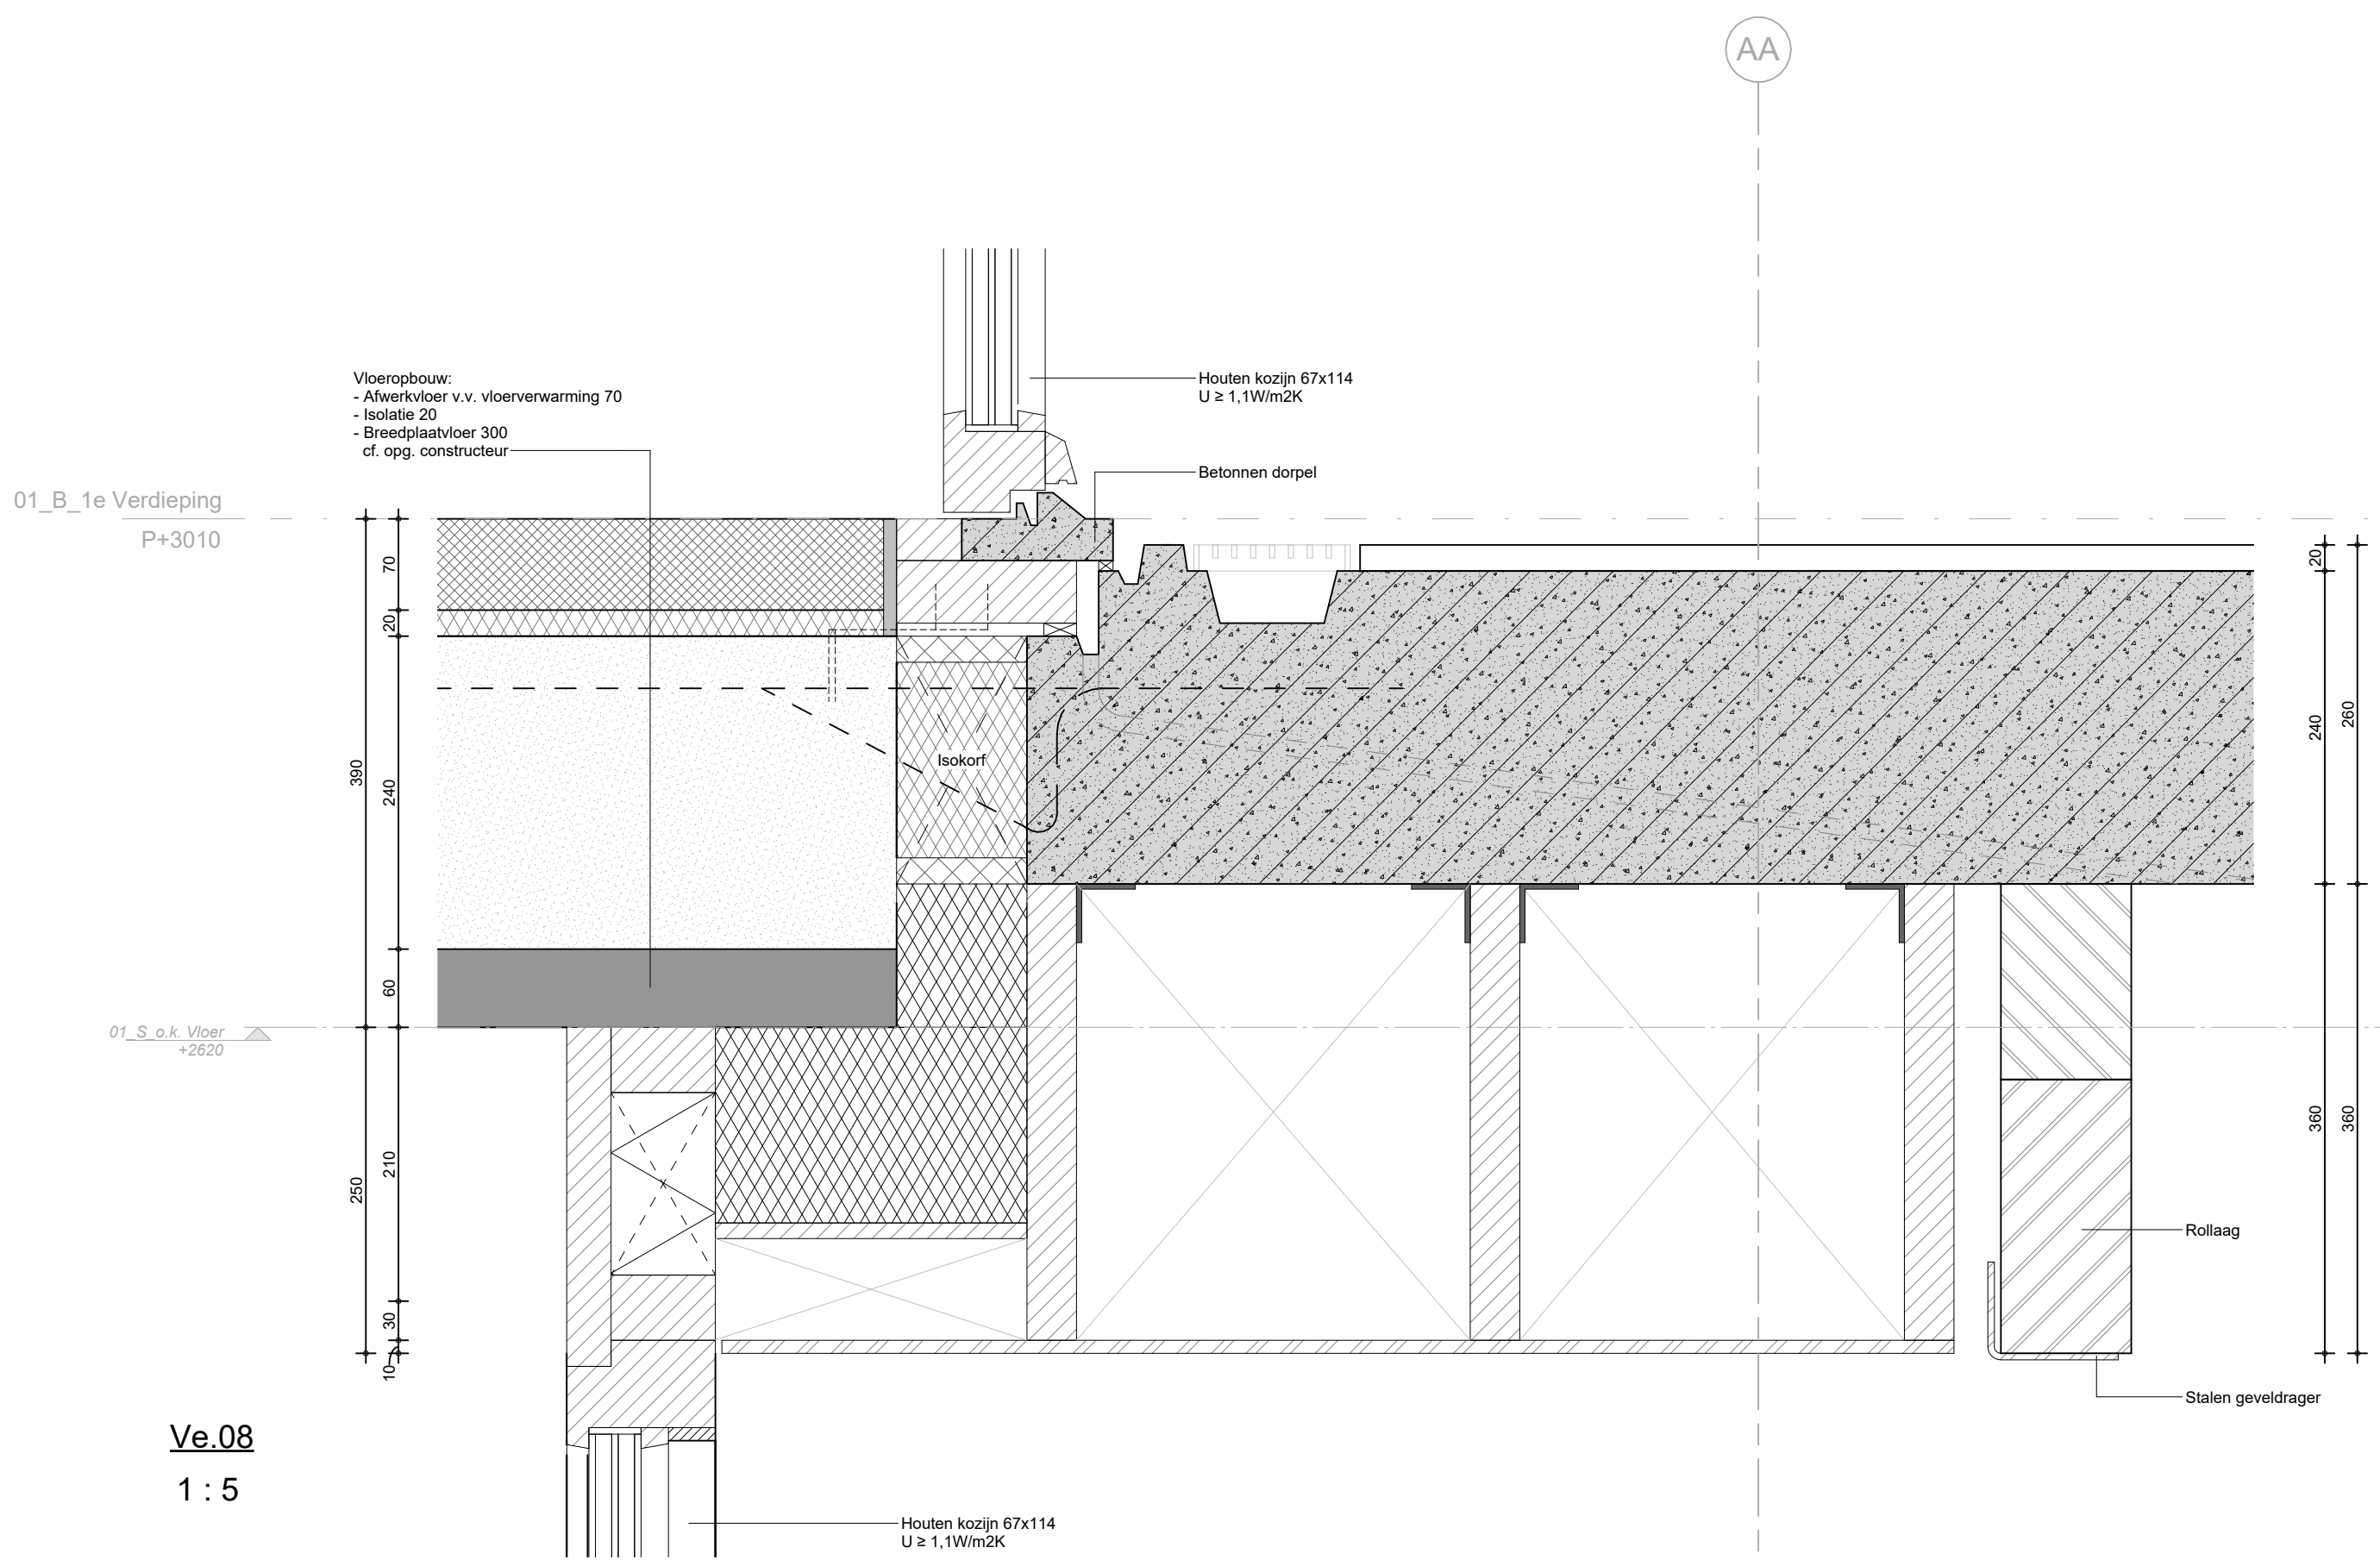

Ve.08
1 : 5

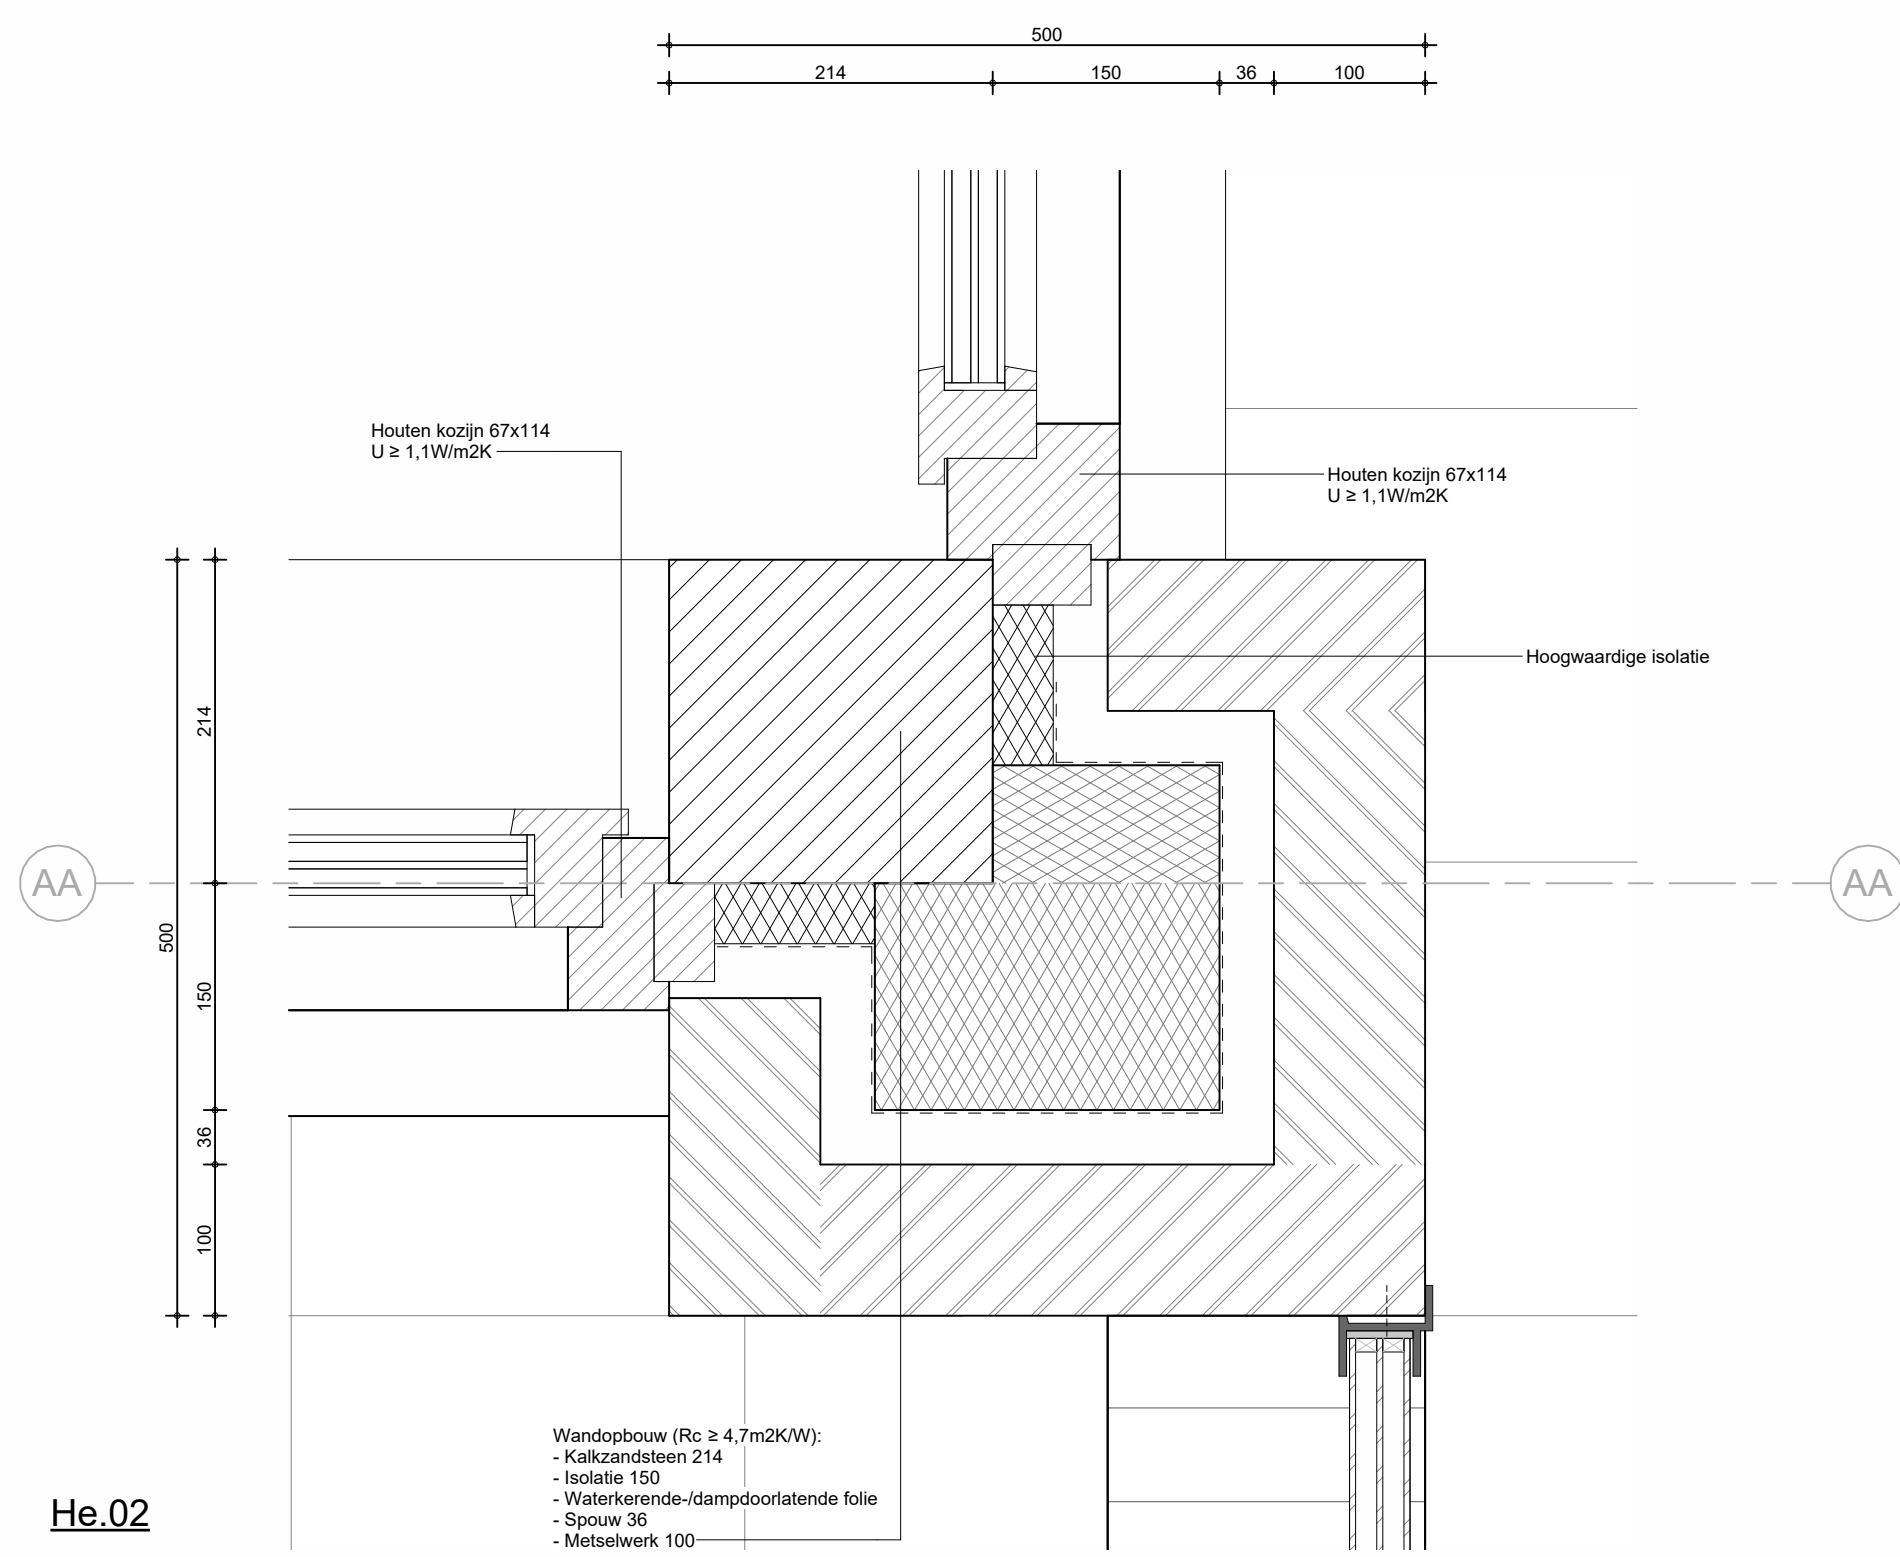

He.02
1 : 5

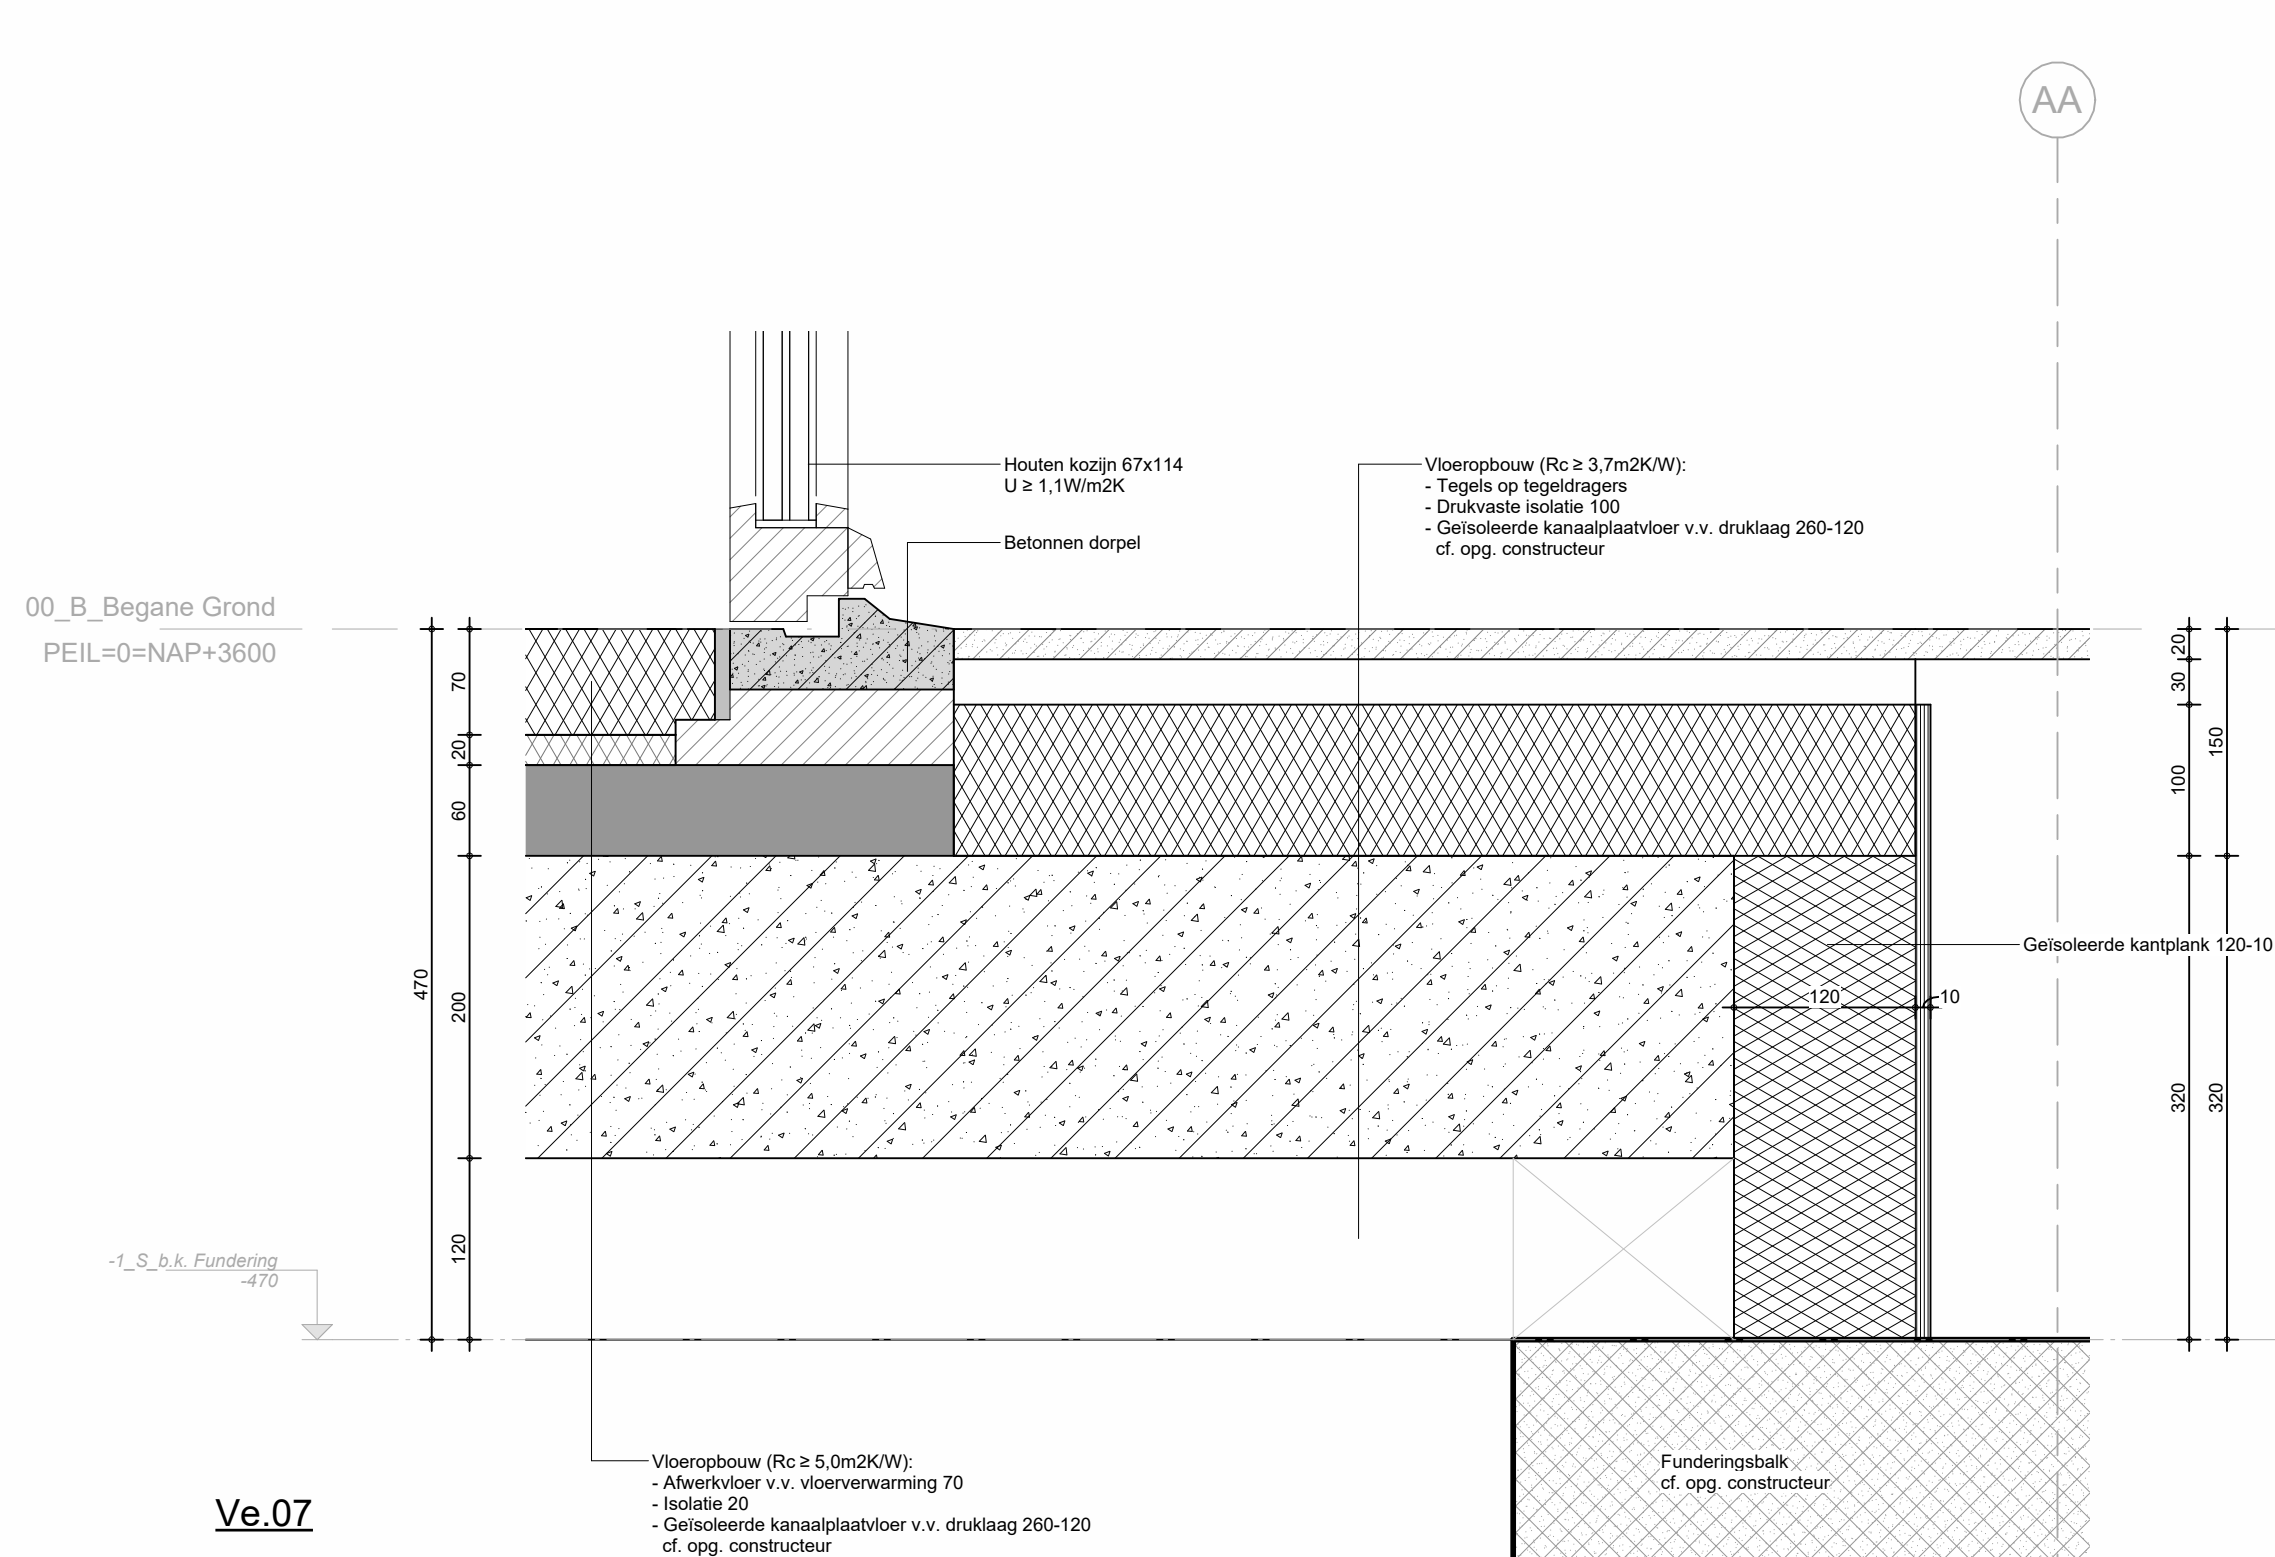

Ve.07
1 : 5

ARCHITECTENAANDEMAAS

Wim Duijndijksestraat 41
4101 AB Dordrecht
T +31 (0) 30 301 1010
E info@architectenaandemaas.nl

Schoonweg 41 A.1
2617 AA The Hague
T +31 (0) 70 338 02 02
E info@rolandvanbuseel.nl

Projectarchitect Roland van Buseel
Projectcoördinator Twan Hermans
Projectleider tekentekst Tim Meertens
BIM Regisseur -

De Haven Spijkenisse - Blok A
Veerweg
3201 AS Spijkenisse
Ondervormer Dornus Vastgoedontwikkeling
Tolweg 6a
3741 LK Baarn
Ondervormer DEFINITIEF ONTWERP
Details
Gevelfragment B

Eerste datum	2023-12-19	Portaal
Schaal	1:5 / 1:50	Formaat

Projectnummer	678010
Tekeningnummer	DO A 4 -- B