

Renvooi:
(tenzij anders aangegeven)

Algemene opmerkingen
Peil = 0 = bk.afgewerkte beg.grondvloer woningen = 4,10 m+NAP
vlg model architect
Peilmaten tov peil = 0
Brandwerendheid hoofd draagconstructie 90min.

Vloeren
Overspanningsrichting breedplaatvloer

Sparringsgebied, definitieve sparringen vlg. opgave installateur
Vloersparing
In het werk gestort beton: C20/25 (XC1)
Prefab balkon


Wanden
Kalkzandsteen d= 214 en 300: CS20
Kalkzandsteen d= 250: CS36
ND = Niet Dragend
Voor maatvoering zie bouwkundige tekeningen

Staalkwaliteit (tenzij anders vermeld)

- Profielstaal S235JR
- Kokers/buizen S275JOH (warmgevormd, geldt ook voor S355)
- Ankers kwaliteit min. 4.6 met haak, thermisch verzinkt (te berekenen door staalleverancier)
- Bouten kwaliteit min. 8.8 elektrolytisch/glans verzinkt (minimaal 2 bouten per verbinding)
- Lassen minimaal a=4mm en a=1/2t (t = kleinste plaatdikte)

Metselwerkopvang
Door Halven og. maximaal om de 2 bouwlagen
Borstweringssteunen vlg. leverancier

Wateraccumulatie
Noodoverstorten vlg. tekening architect

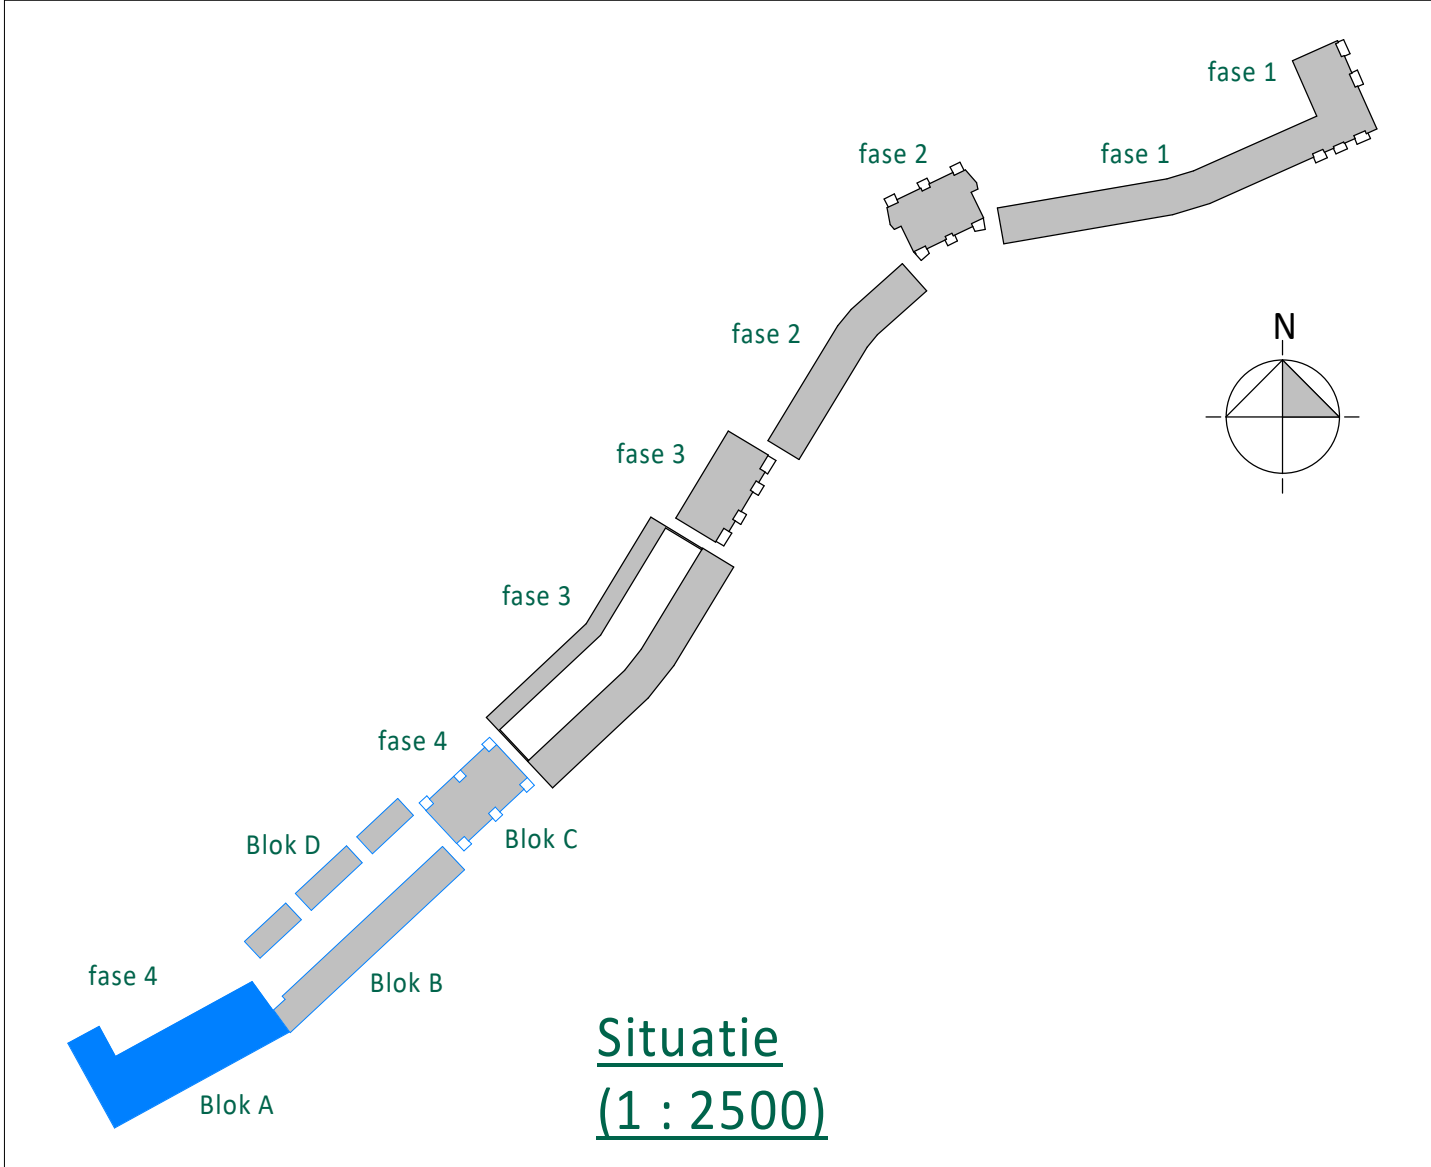

| | | | | | |
|--|------------|---------------------------|--|-----------|--|
| | | | | | |
| | | | | | |
| A | 08-12-2023 | T.b.v. bouwplanvraag | GV | ABe | |
| 0 | 22-11-2023 | Ter controle | GV | ABe | |
| Rev. | Datum | Omschrijving | Mod. | Copier. | |
| Opdrachtgever Domus Vastgoedontwikkeling Tolweg 6a 3741 LK Baarn | | | DO NU S Ontwerpers | | |
| Project De Haven Spijkenisse Veerweg | | | iob de klantgerichte ingenieurs! | | |
| Onderdeel Tweede verdiepingvloer Blok A | | | Kanaalweg Westrijde 45 Postbus 238 3200 AE, Hellevoetsluis T: 088 446 446 2 E: info@iob.nl www.iob.nl | | |
| Schaal | 1 : 100 | Fase | Definitief | Ontwerp | |
| Formaat | 1051 x 594 | Status | Definitief | | |
| IOB Project nr. 230293 | | Blad nr. DO-04-A-C0212 | | Rev. A | |

Alle door IOB verspreide documenten worden, binnen de scope van de opdracht, getoetst aan geldende wet- en regelgeving en worden op basis van product- en klanten gerichte in geschied. Documenten worden voor opmerkingen vrijgegeven door bevoegde medewerkers. De aanpak van de documentatie wordt door IOB worden periodiek getoetst door een externe organisatie, overeenkomstig de norm NEN-EN ISO 9001:2008. Het auteursrecht berust bij IOB. Het is niet toegestaan deze documenten te kopiëren of te verspreiden. Het is niet toegestaan de afbeeldingen te kopiëren of te verspreiden.