

**Renvooi:**  
(tenzij anders aangegeven)  
**Algemene opmerkingen**  
Peil = 0 = bk.afgewerkte beg.grondvloer woningen = 4,10 m+NAP  
vlgs model architect  
Peilmaten tov peil = 0  
Brandwerendheid hoofd draagconstructie 90min.


**Vloeren**  
Overspanningsrichting breedplaatvloer  
Sparingsgebied, definitieve sparings vlgs. opgave installateur  
Vloersparing  
In het werk gestort beton: C20/25 (XC1)  
Prefab balkon

**Wanden**  
Kalkzandsteen d= 214 en 300: CS20  
Kalkzandsteen d= 250: CS36  
ND = Niet Dragend  
Voor maatvoering zie bouwkundige tekeningen

**Staalkwaliteit (tenzij anders vermeld)**  
Profielstaal S235JR  
Kokers/buizen S275JOH (warmgevormd, geldt ook voor S355)  
Ankers kwaliteit min. 4.6 met haak, thermisch verzinkt (te berekenen door staalleverancier)  
Bouten kwaliteit min. 8.8 elektrolytisch/glans verzinkt (minimaal 2 bouten per verbinding)  
Lassen minimaal a=4mm en a=1/2t (t = kleinste plaatdikte)

**Metselwerkopvang**  
Door Halven og. maximaal om de 2 bouwlagen  
Borstweringssteunen vlgs. leverancier

**Wateraccumulatie**  
Noodoverstorten vlgs. tekening architect

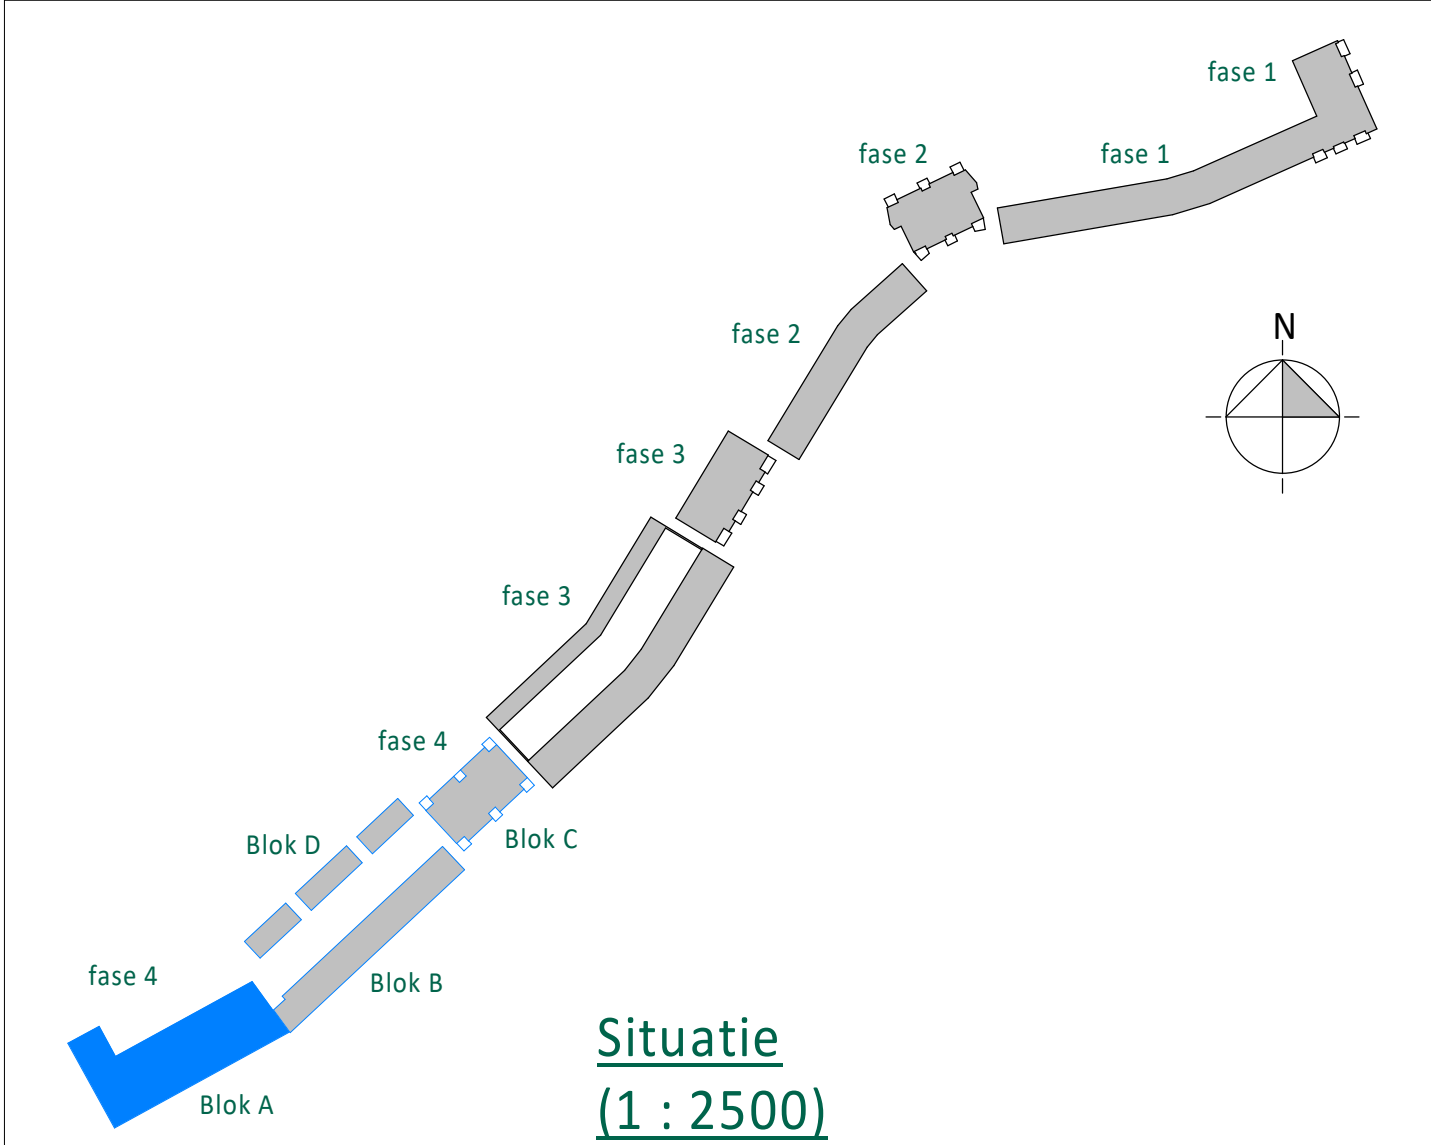

A	08-12-2023	T.b.v. bouwplanvraag	GV	ABe	
0	22-11-2023	Ter controle	GV	ABe	
Rev.	Datum	Omschrijving	Mod.	Copir.	
Opdrachtgever Domus Vastgoedontwikkeling Tolweg 6a 3741 LK Baarn			DO NU S Ontwerpers		
Project De Haven Spijkenisse Veerweg			iob de klantgerichte ingenieurs!		
Onderdeel Vierde verdiepingvloer Blok A			Kanaalweg Westrijde 45 Postbus 238 3200 AE, Hellevoetsluis T: 088 446 446 2 E: info@iob.nl W: www.iob.nl		
Schaal	1 : 100	Fase	Definitief	Ontwerp	
Formaat	1051 x 594	Status	Definitief		
IOB Project nr. 230293		Blad nr. DO-04-A-C0214		Rev. A	

Alle door IOB verspreide documenten worden, binnen de scope van de opdracht, getoetst aan geldende wet, en regelgeving en worden op basis van product- en klanten gereviewd en gecontroleerd. Documenten worden voor opbrengst vrijgegeven door bevoegde medewerkers. De aanpak van de documentatie en de documentatie van de aanpak worden periodiek getoetst door een externe organisatie, overeenkomstig de norm NEN-EN ISO 9001:2008. Het auteursrecht berust bij IOB. Het is niet toegestaan deze documenten te kopiëren of te verspreiden. Het is niet toegestaan deze documenten te verspreiden of te verspreiden. Het is niet toegestaan deze documenten te verspreiden of te verspreiden.