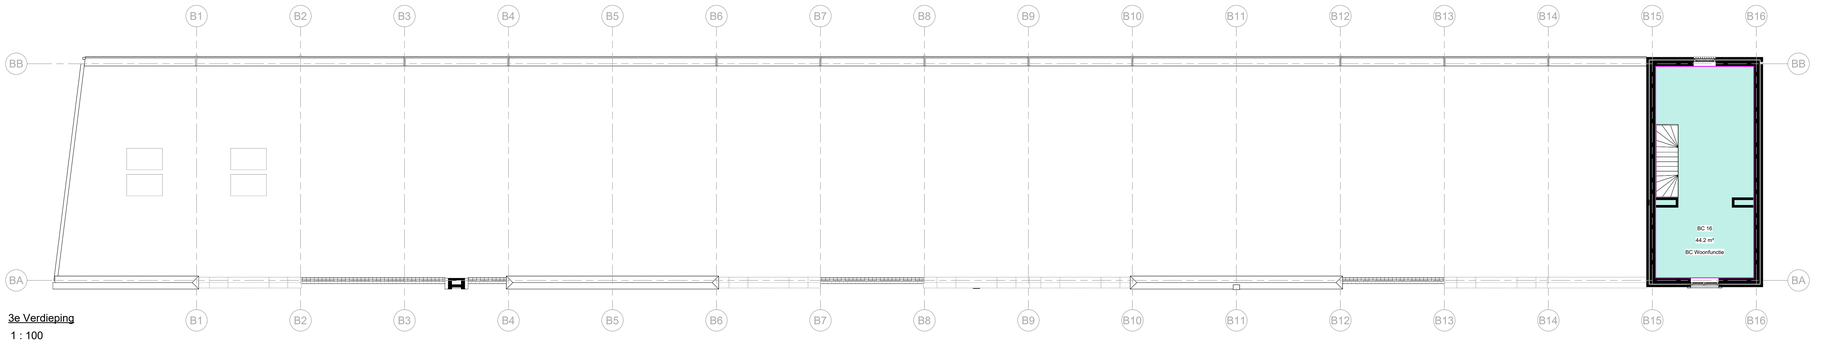

3e Verdieping

1 : 100

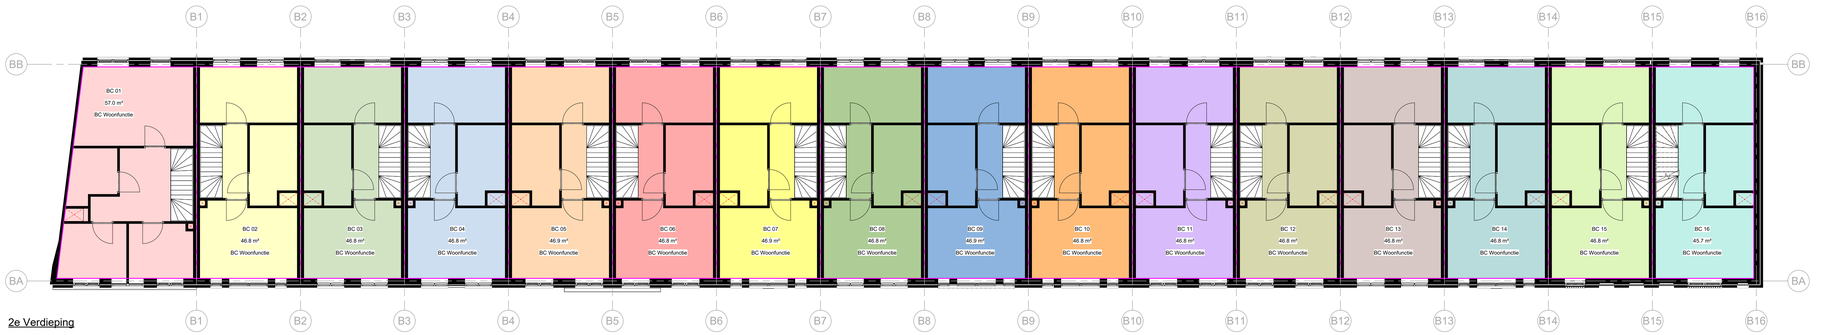

2e Verdieping

1 : 100

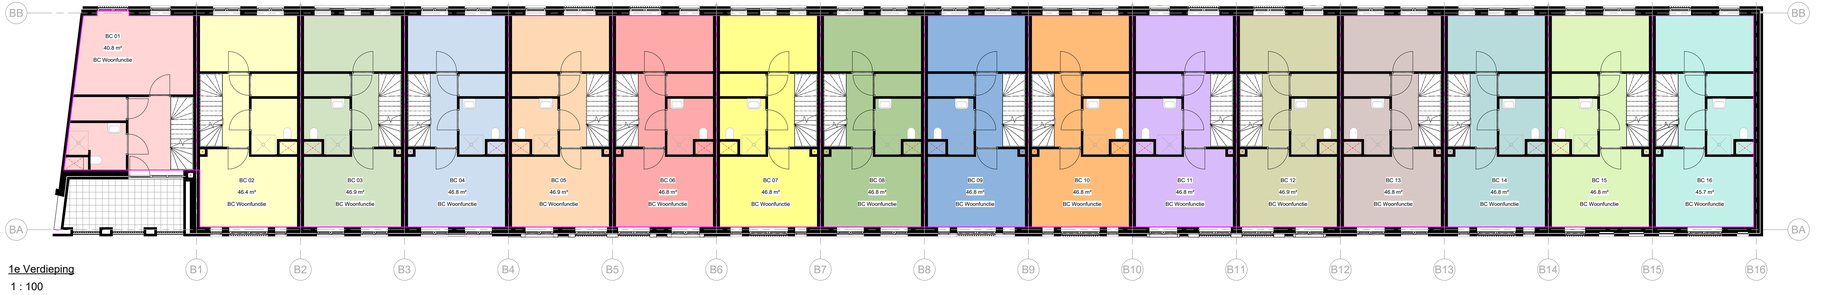

1e Verdieping

1 : 100

Begane Grond

1 : 100

Brandcompartimentering

- BC 01
- BC 02
- BC 03
- BC 04
- BC 05
- BC 06
- BC 07
- BC 08
- BC 09
- BC 10
- BC 11
- BC 12
- BC 13
- BC 14
- BC 15
- BC 16

Brandcompartimentering (BC)

Type	Nummer	Oppervlakte
BC Woonfunctie	BC 01	156.2 m²
BC Woonfunctie	BC 02	141.0 m²
BC Woonfunctie	BC 03	141.5 m²
BC Woonfunctie	BC 04	141.4 m²
BC Woonfunctie	BC 05	141.6 m²
BC Woonfunctie	BC 06	141.5 m²
BC Woonfunctie	BC 07	141.5 m²
BC Woonfunctie	BC 08	141.4 m²
BC Woonfunctie	BC 09	141.5 m²
BC Woonfunctie	BC 10	141.5 m²
BC Woonfunctie	BC 11	141.6 m²
BC Woonfunctie	BC 12	141.6 m²
BC Woonfunctie	BC 13	141.5 m²
BC Woonfunctie	BC 14	141.5 m²
BC Woonfunctie	BC 15	141.5 m²
BC Woonfunctie	BC 16	182.2 m²
		2318.8 m²

ARCHITECTENAANDEMAAS

Wim Duisenbergplantsoen 49
6221 SB Maastricht
T: +31 (0) 43 351 50 55
E: maastricht@architectenaandemaas.com

Stadsarena 43 A-1
6077 AA Rotterdam
T: +31 (0)10 206 02 22
E: rotterdam@architectenaandemaas.com

Projectarchitect: Roland van Bussel
Projectcoördinator: Twan Hermans
Projectleider tekenkamer: Tim Meertens
BIM Regisseur: -

Project
De Haven Spijkenisse - Blok B
Veerweg
3201 AS Spijkenisse

Opdrachtgever
Domus Vastgoedontwikkeling
Tolweg 6a
3741 LK Baarn

Onderwerp
BRANDVEILIGHEID
Brandcompartimentering (BC)

Eerste datum	Parcel
2023-12-19	TM
Schaal	Formaat
1:100	A0L

Projectnummer
678010

Tekeningnummer
BV B 9 -- 01

BV B 9 - 01