



LEGENDA

materiaal	
m	= metselwerk
bp	= beton prefabelement
bg	= beton gestort
hk	= houten kozijn
st	= staal
al	= aluminium
pl	= pleisterwerk

metselwerk

A = grijs
B = rood/bruin
C = grijs/bruin
D = geel/zand
E = rood

<u>afwerkkleur</u>	
0	= standaardgrijs
1	= grijs
2	= roodbruin
3	= rood
4	= grijsbruin
5	= geelzand
6	= wit
-	= niet gekleurd

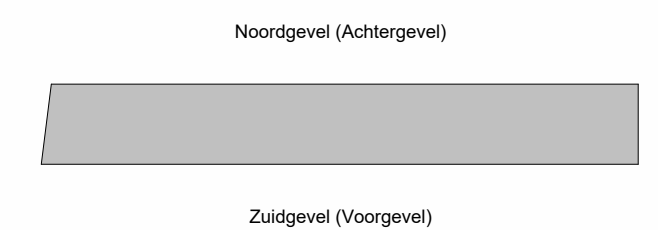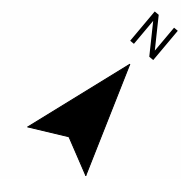

ARCHITECTEN AANDEMAAS

Wim Duisenbergplantsoen 49 Stadionweg 43 A-1
6221 SE Maastricht 3077 AS Rotterdam
T: +31 (0) 43 351 50 00 T: +31 (0) 206 02 22
E: maastricht@chilectenandemas.com E: rotterdam@chilectenandemas.com

Projectarchitect	Roland van Bussel
Projectcoördinator	Twan Hermans
Projectleider tekenkamer	Tim Meertens
BIM Regisseur	-

Project
De Haven Spijkenisse - Blok B
Veerweg
3201 AS Spijkenisse

Opmachtgever
Domus Vastgoedontwikkeling
Tolweg 6a
3741 LK Baarn

Onderwerp
DEFINITIEF ONTWERP
Gevels
Materialisatie

Eerste datum		Pr
2023-12-19		TM

Schaal 1:100