




Doorsnede AA
1 : 100

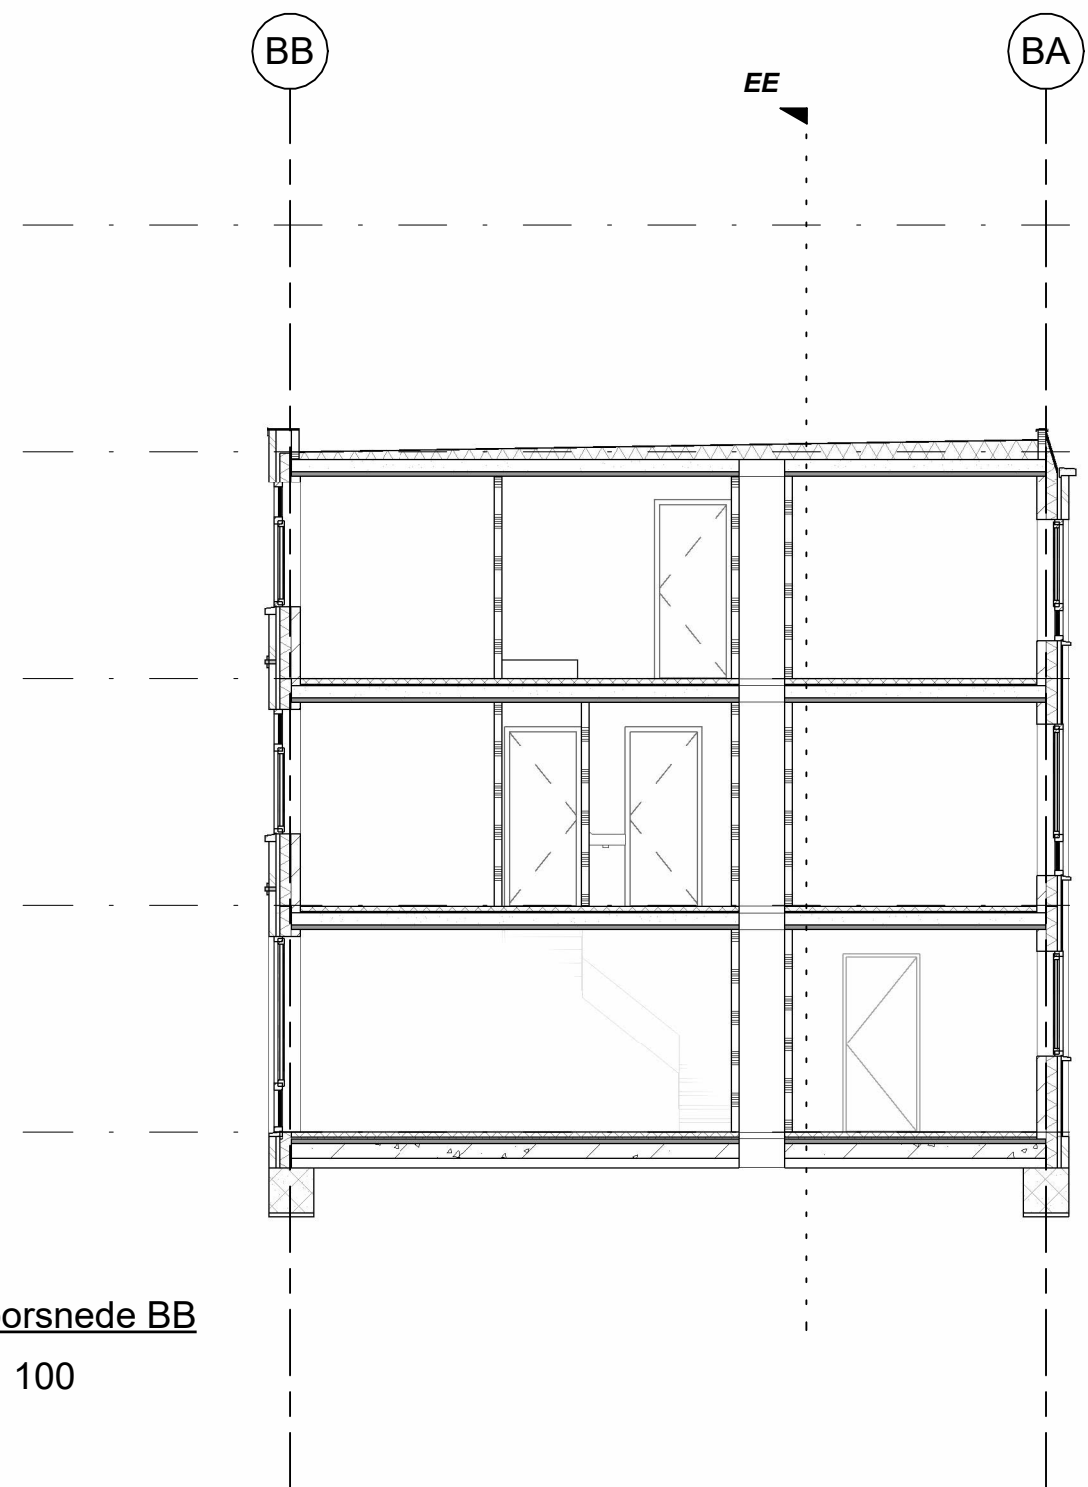


Doorsnede BB
1 : 100

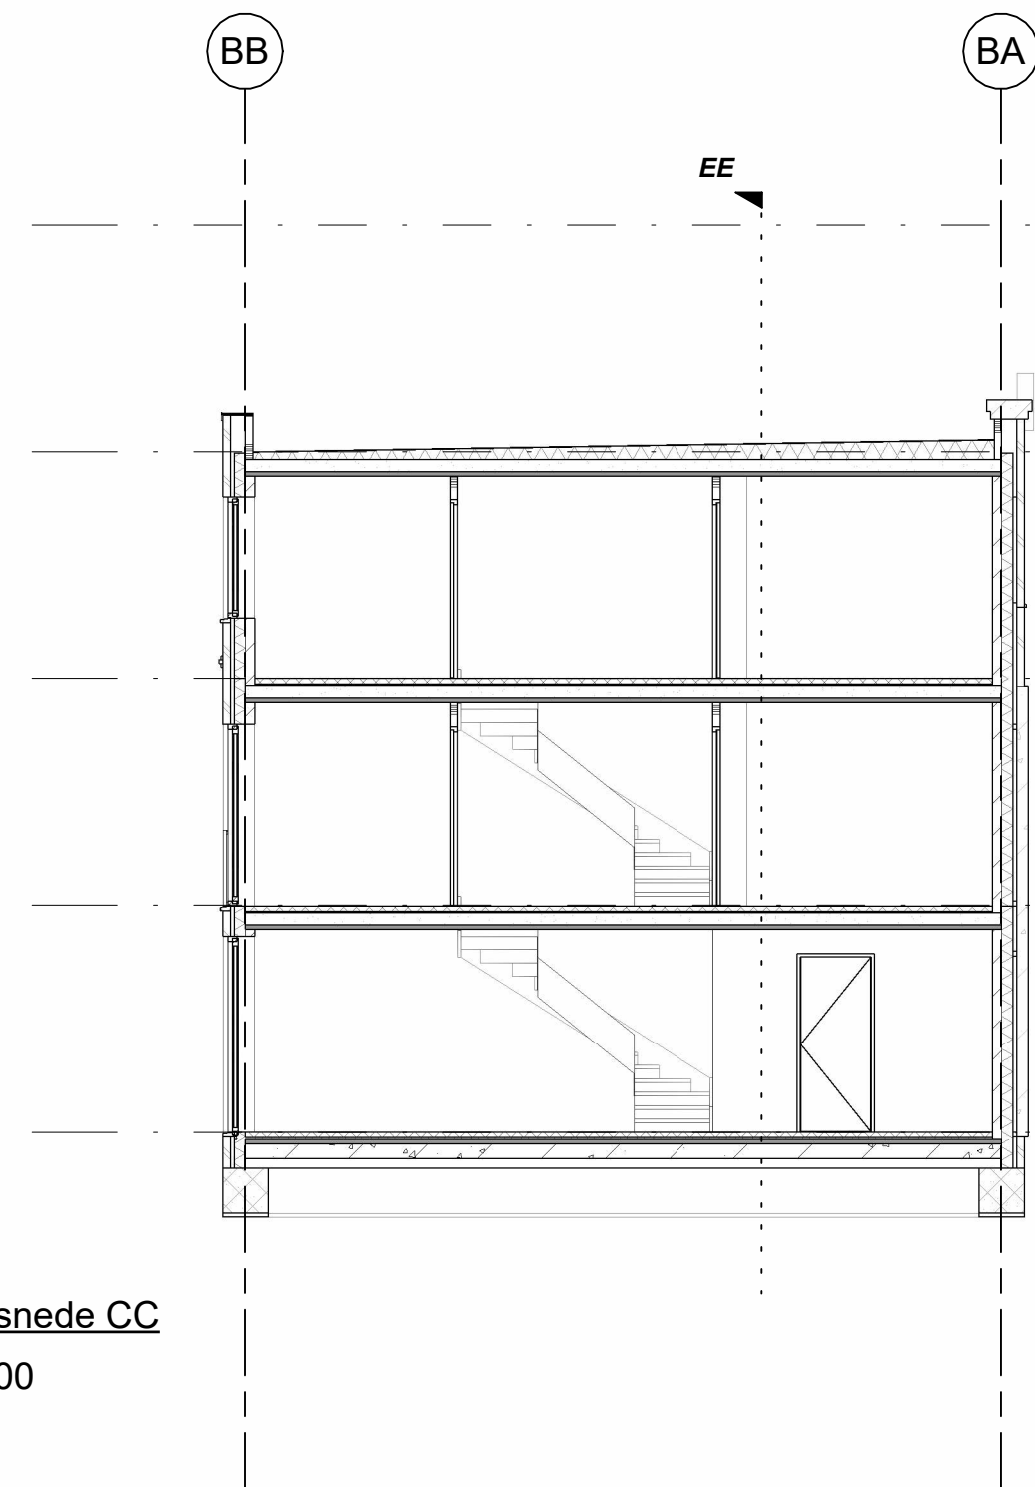

Doorsnede CC
1 : 100

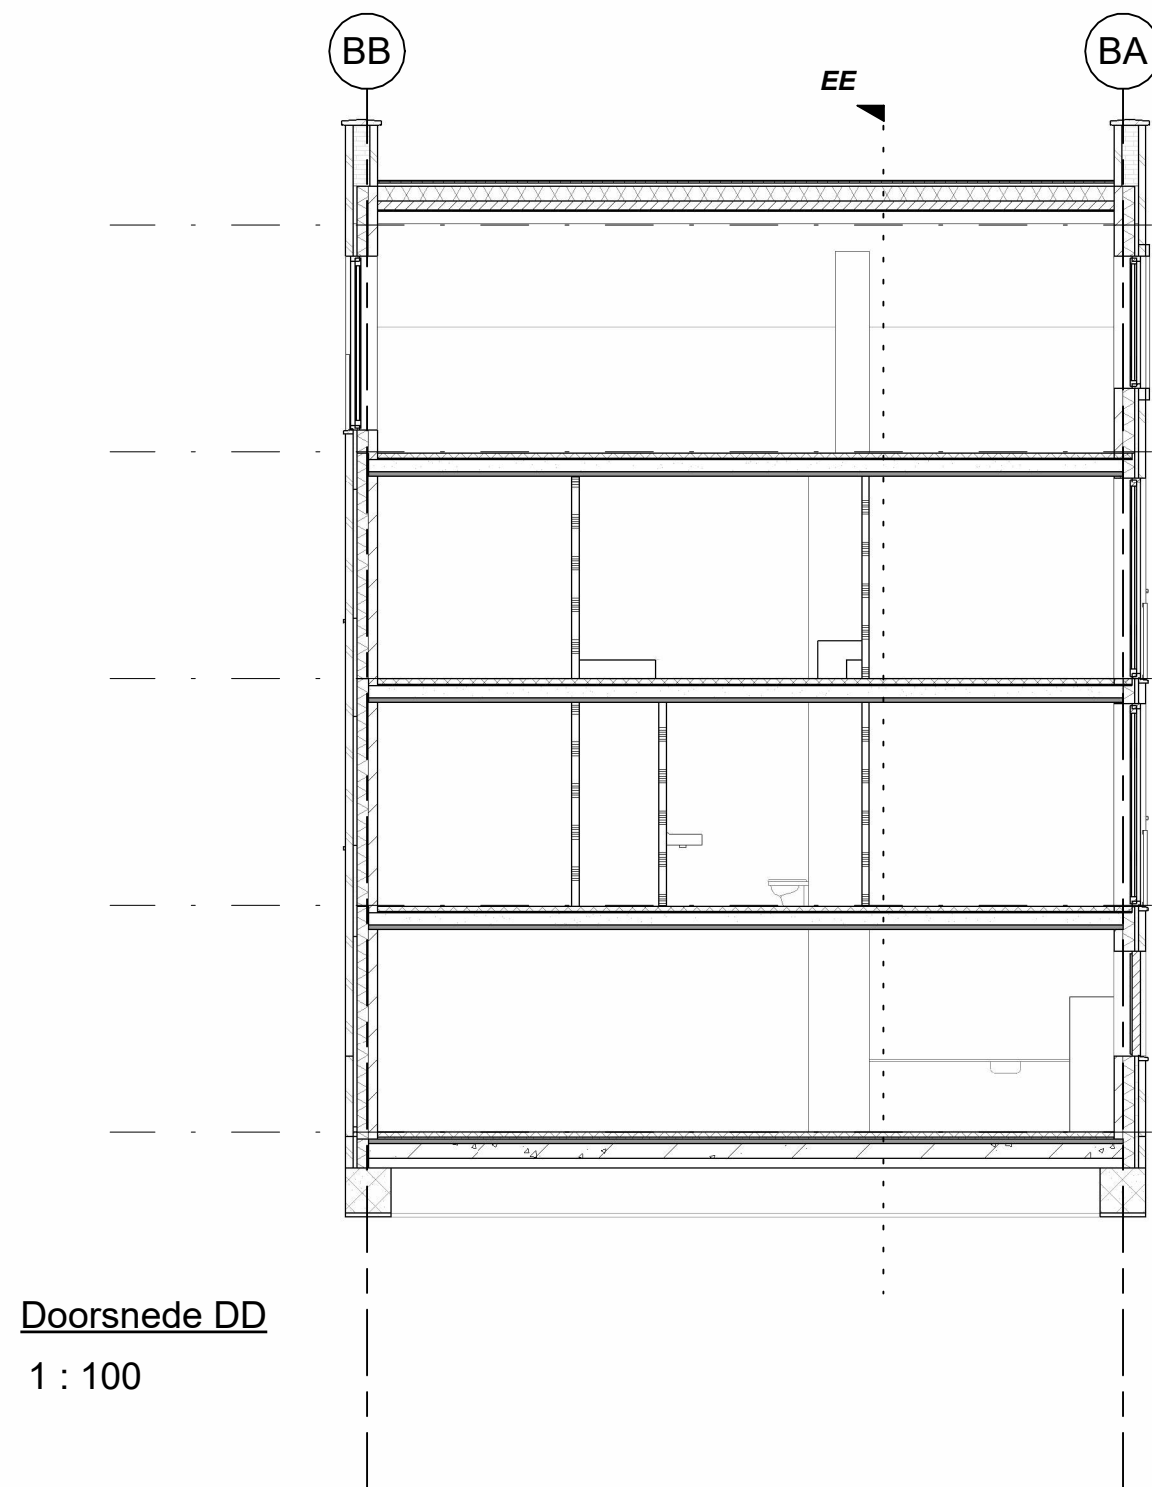

Doorsnede DD
1 : 100

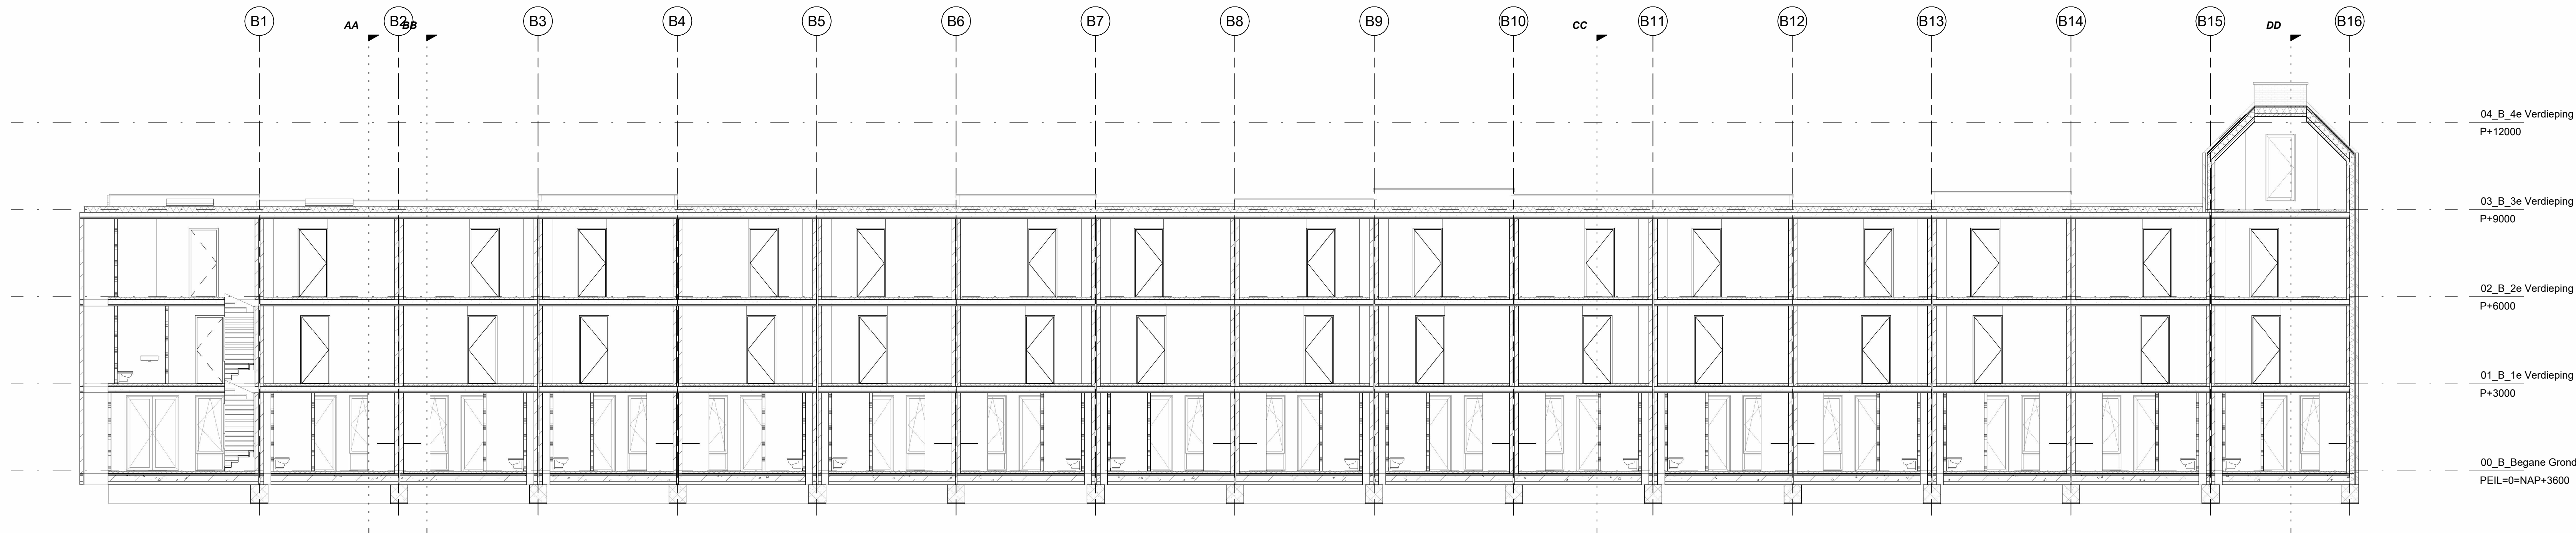

Doorsnede EE
1 : 100

ARCHITECTENAANDEMAAS

Win Zuiderkerkplein 49
Post 20, Maarssen
T: +31 (0)344 81 10 10
E: raaijmakers@architectenaandemaas.com

Projectarchitect: Roland van Busset
Projectcoördinator: Twan Hermans
Projectleider tekentkamer: Tim Meertens
BIM Regisseur: -

Project:
De Haven Spijkenisse - Blok B
Veerweg
3201 AS Spijkenisse
Onderschreven:
Domus Vastgoedontwikkeling
Tolweg 6a
3741 LK Baarn

Overschaad:
DEFINITIEF ONTWERP
Principe Doorsneden

Eerste datum: 2023-12-19

Schale: 1:100

Formaat: A1xL

Projectnummer: 678010

Tekeningnummer: DO B 3 -- 01

678010

DO B 3 -- 01