



Doorsnede AA

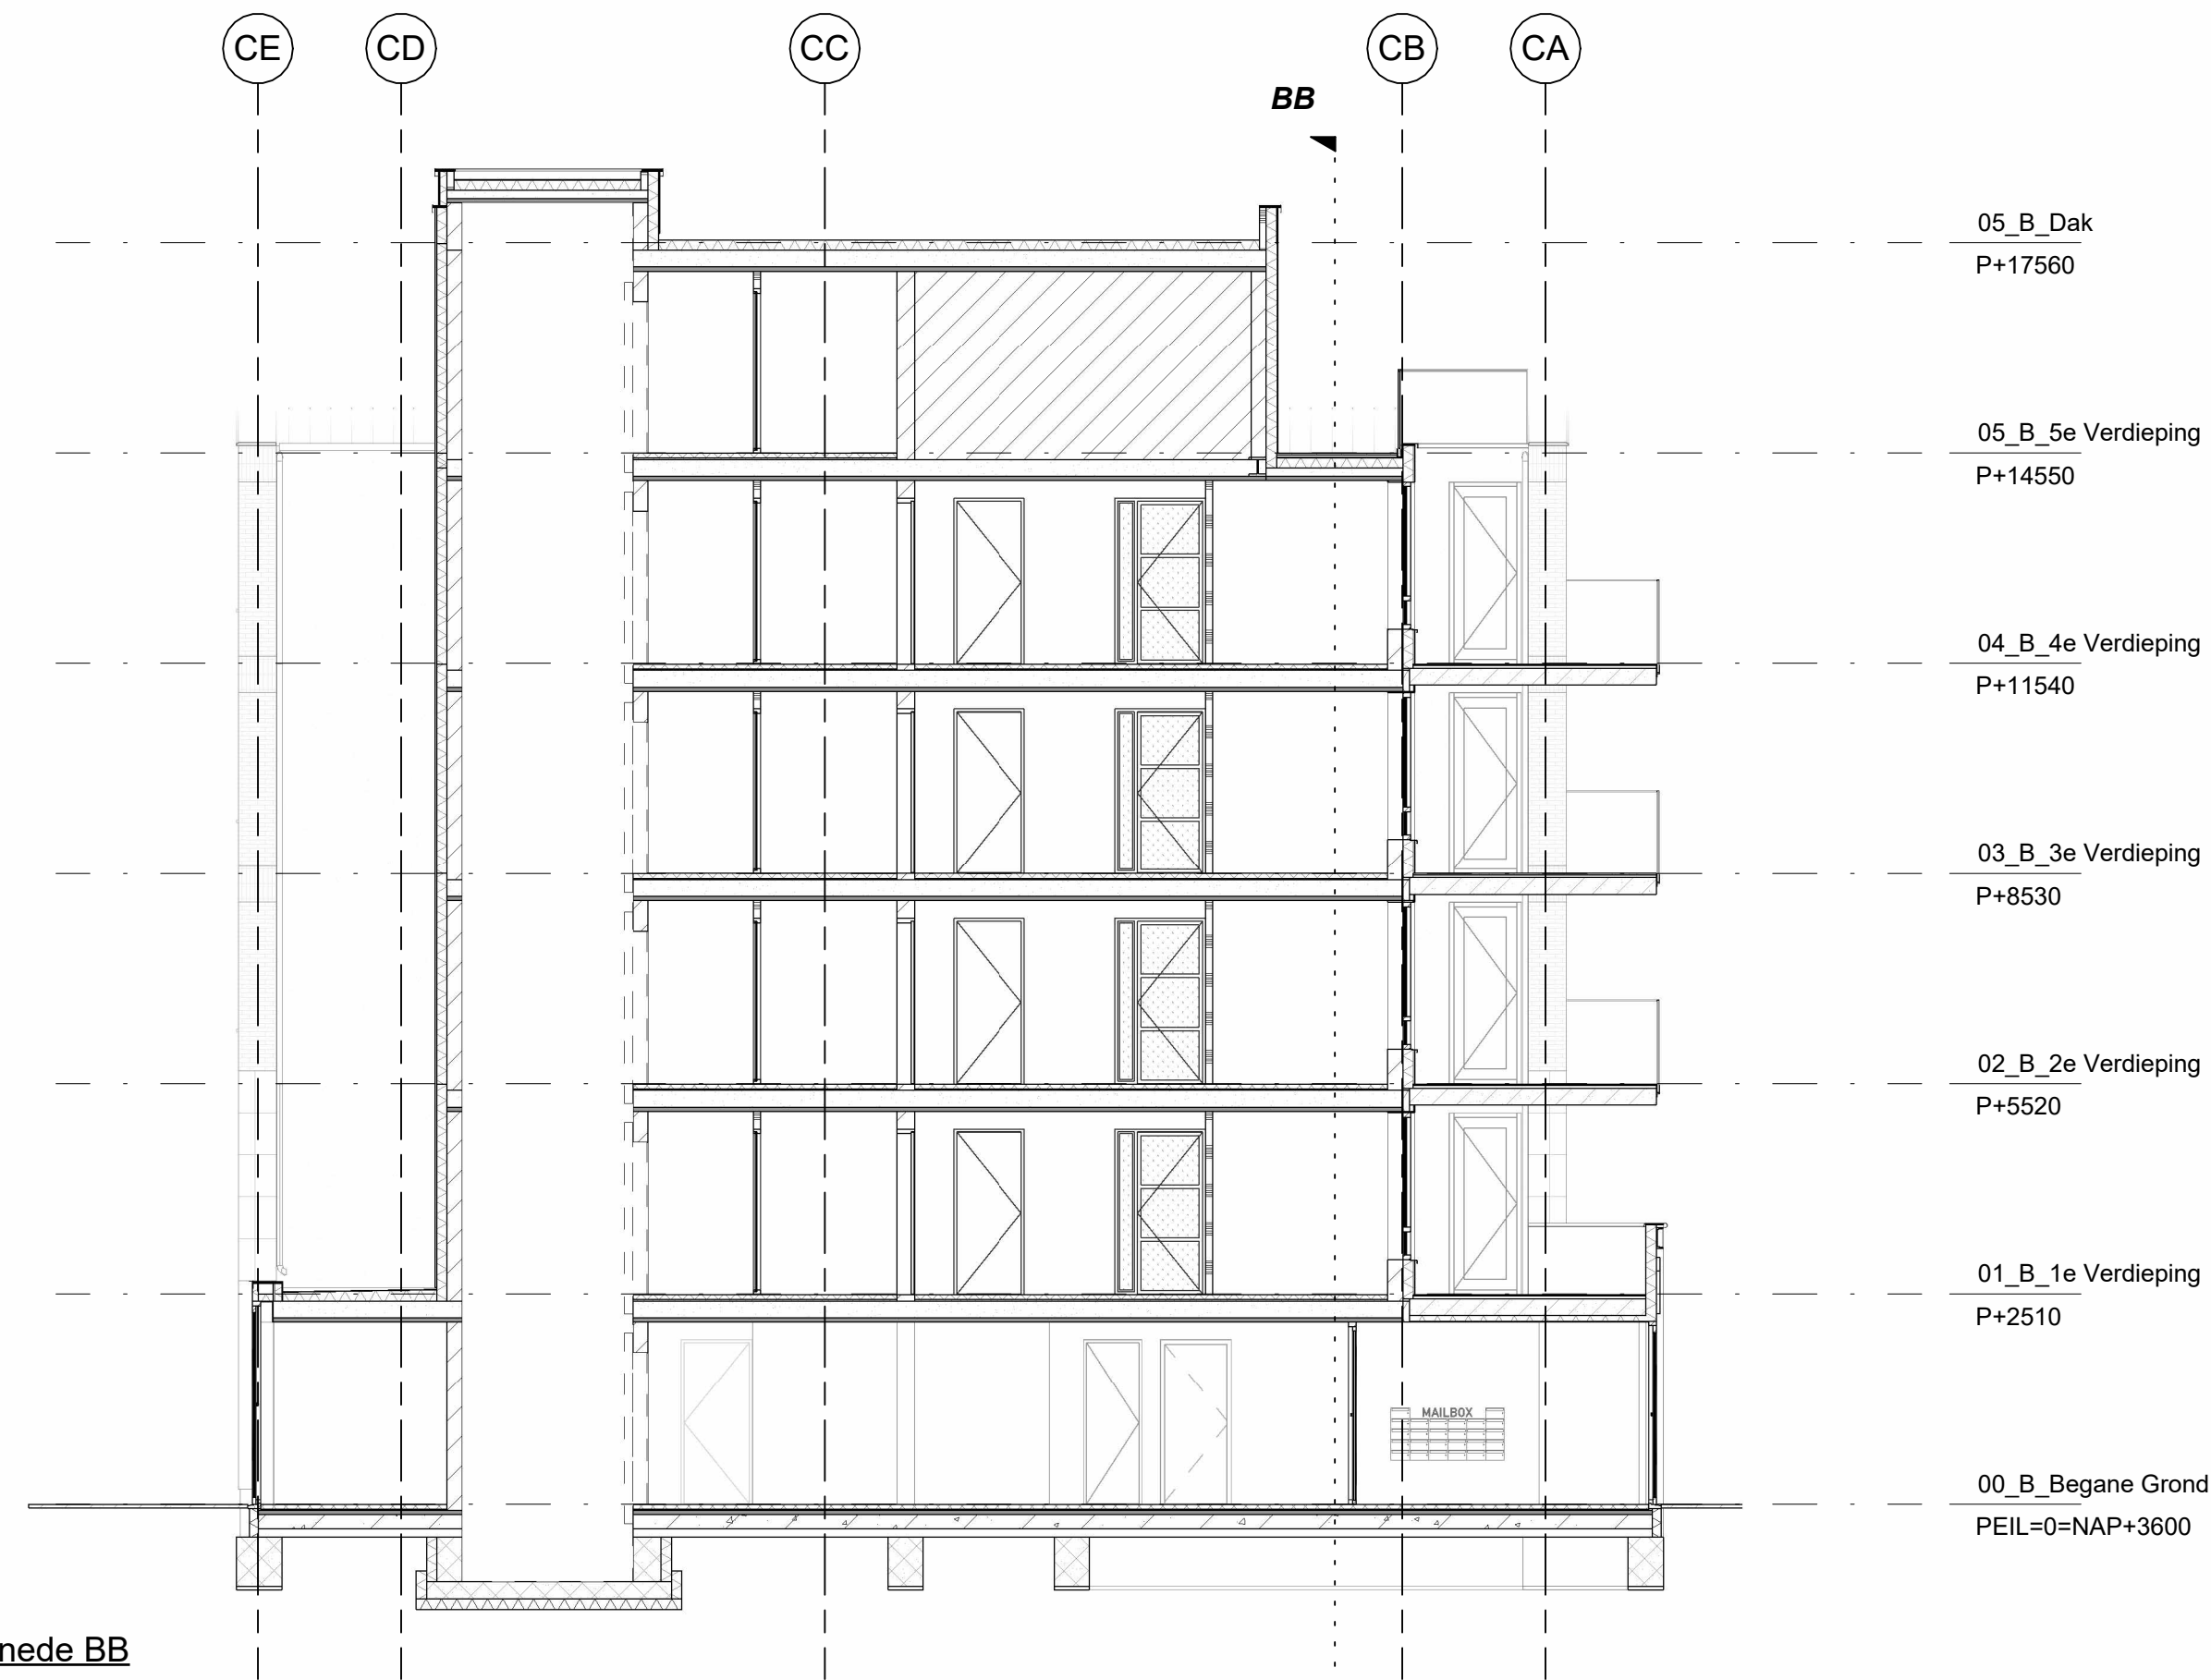

Doorsnede BB

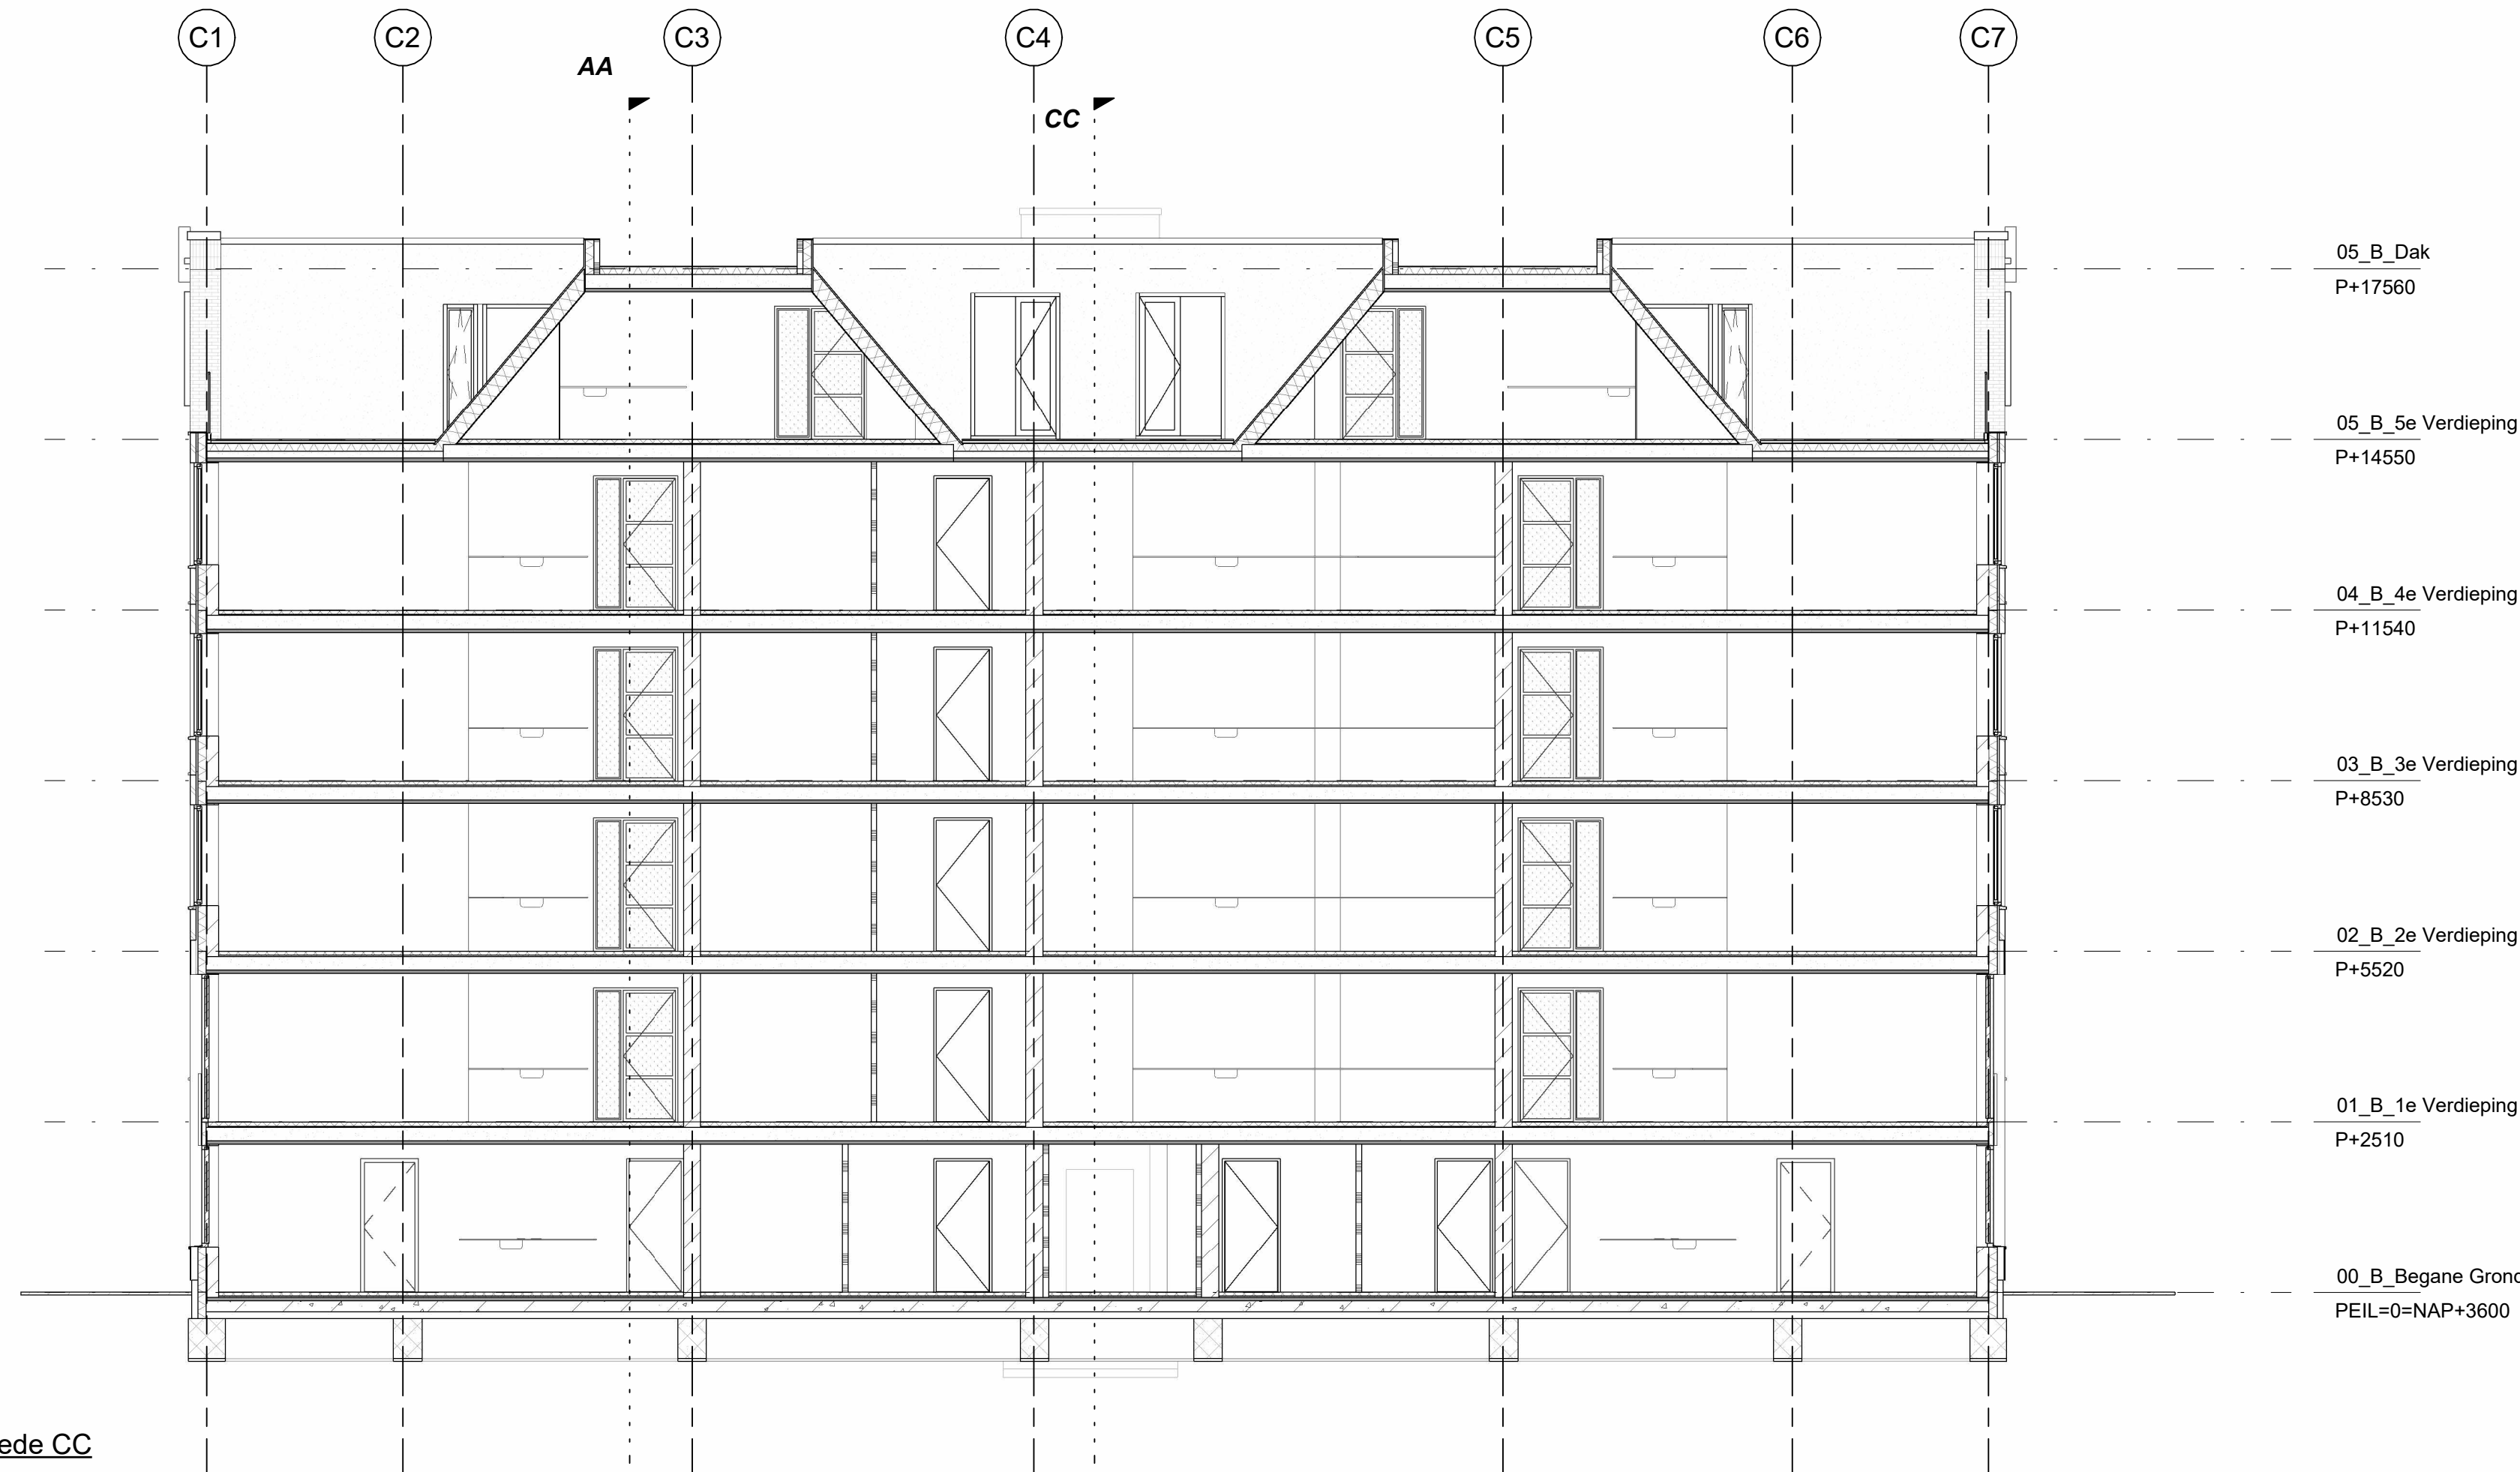

Doorsnede CC

ARCHITECTENAANDEMAAS

Wim Duijterweg 40-42  
6221 SE Maastricht  
T: +31 (0) 43 201 90 30  
E: maas@architectenaandemaas.com

Stationweg 42A-1  
3077 AS Rotterdam  
T: +31 (0) 10 256 02 22  
E: rotterdam@architectenaandemaas.com

Projectarchitect  
Roland van Bussel  
Projectcoördinator  
Twan Hermans  
Projectleider tekenkamer  
Tim Meertens  
BIM Regisseur  
-

Project  
De Haven Spijkenisse - Blok C  
Veerweg  
3201 AS Spijkenisse

Opdrachtgever  
Domus Vastgoedontwikkeling  
Tolweg 6a  
3741 LK Baarn

Onderwerp  
DEFINITIEF ONTWERP  
Principe Doorsneden


Eerste datum  
2023-12-19  
Paraaf  
TM

Schaal  
1:100  
Formaat  
A1L

Projectnummer

678010

Tekeningnummer

DO C 3 -- 01