



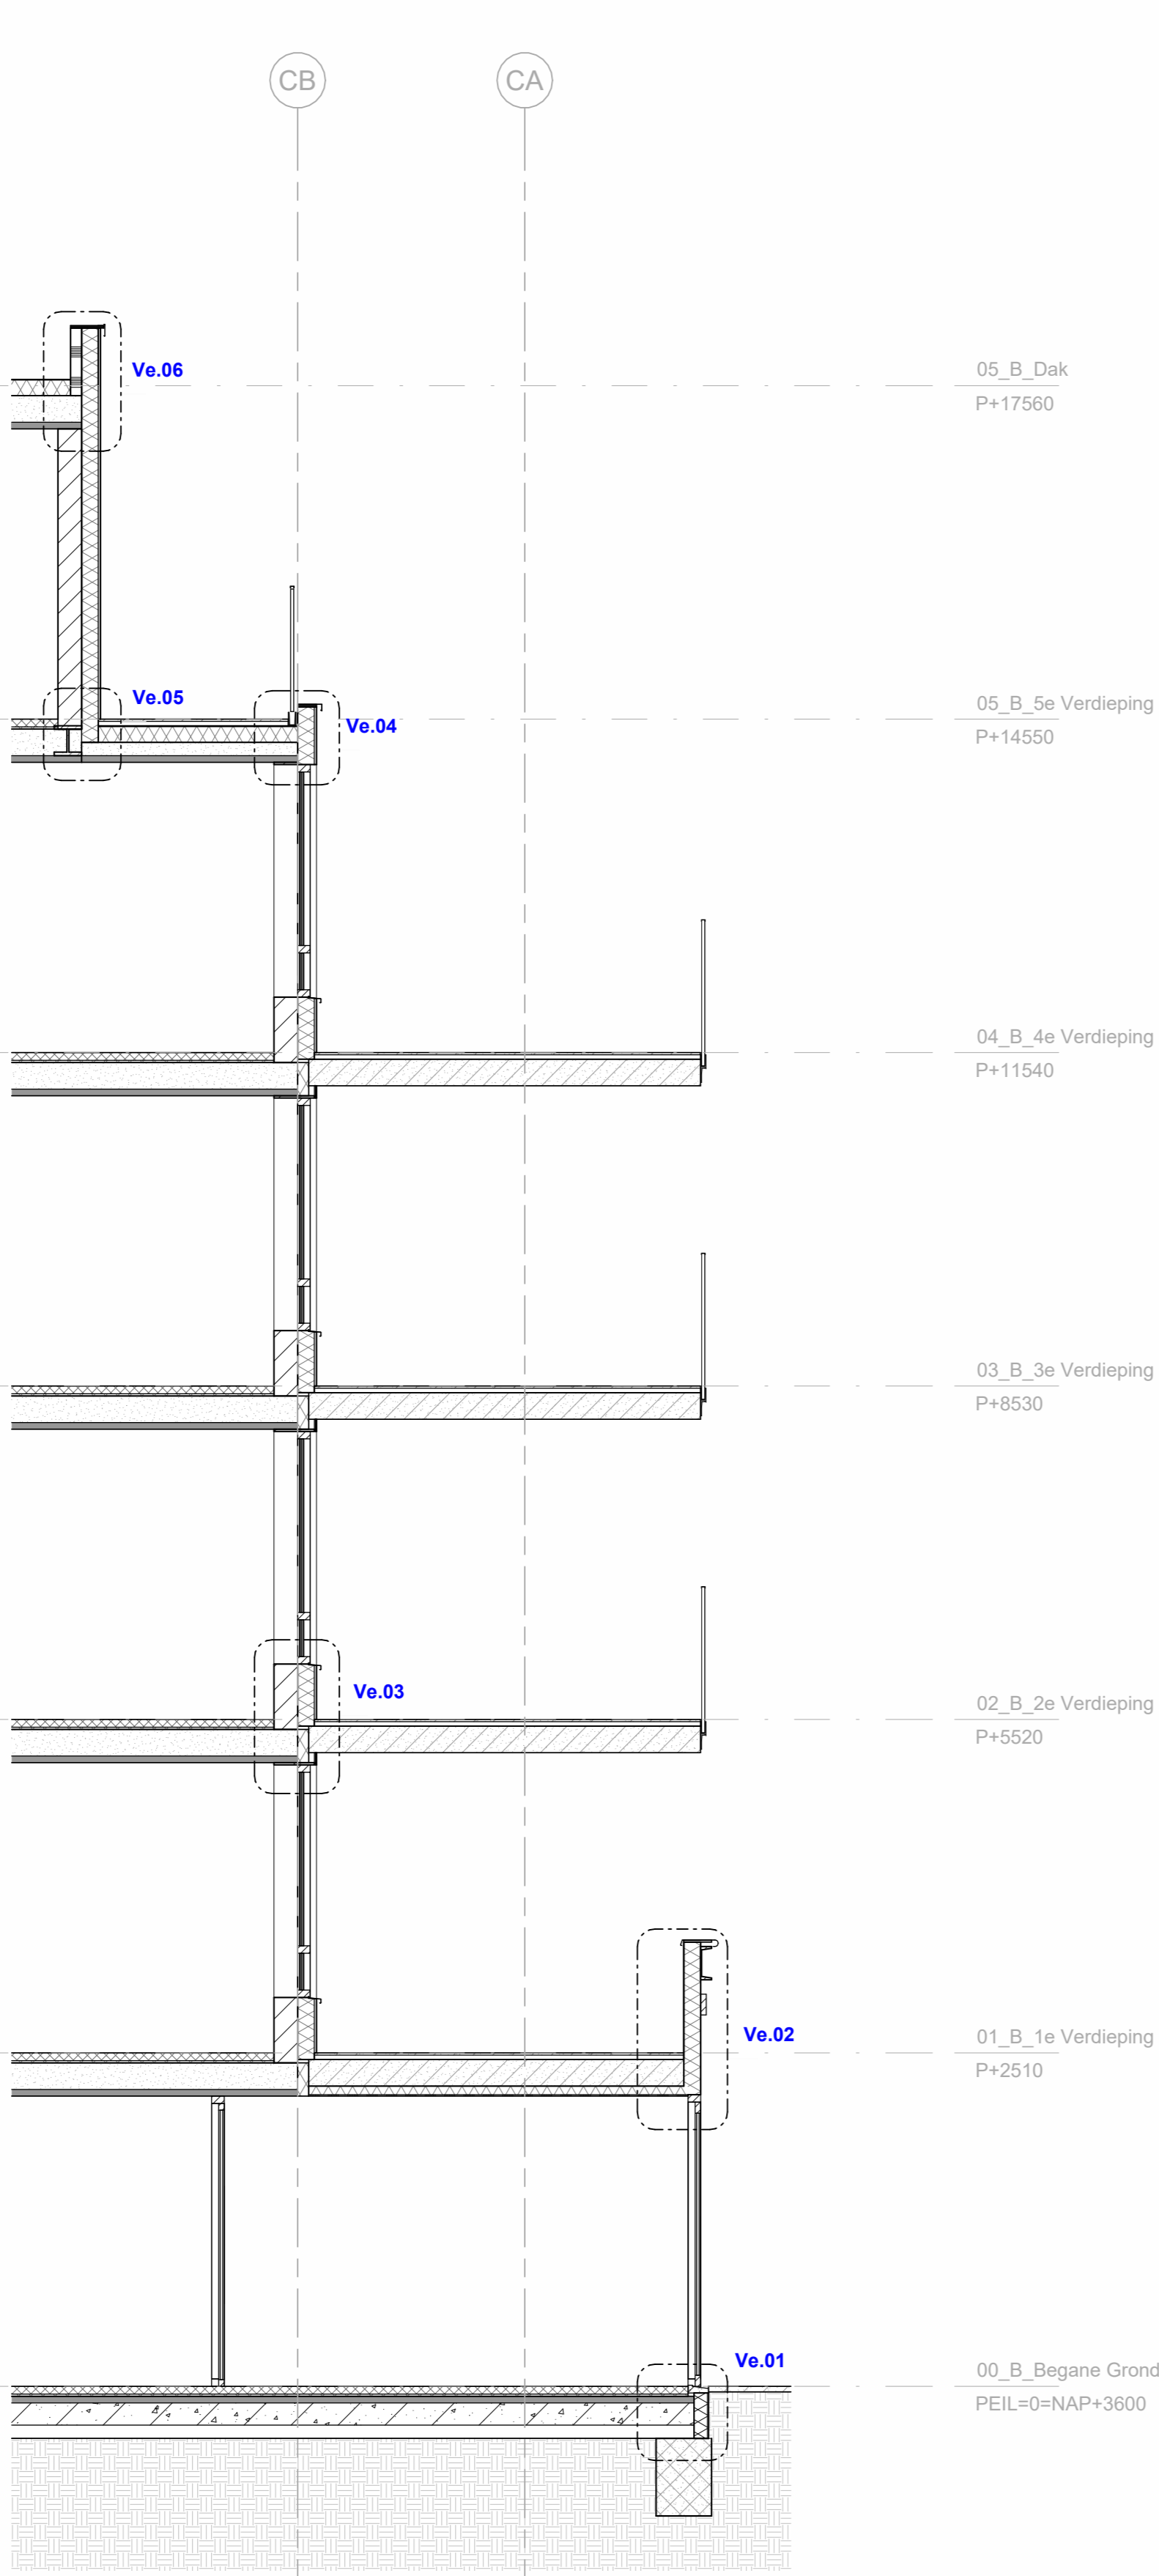


Gevefragment A




Doorsnede A

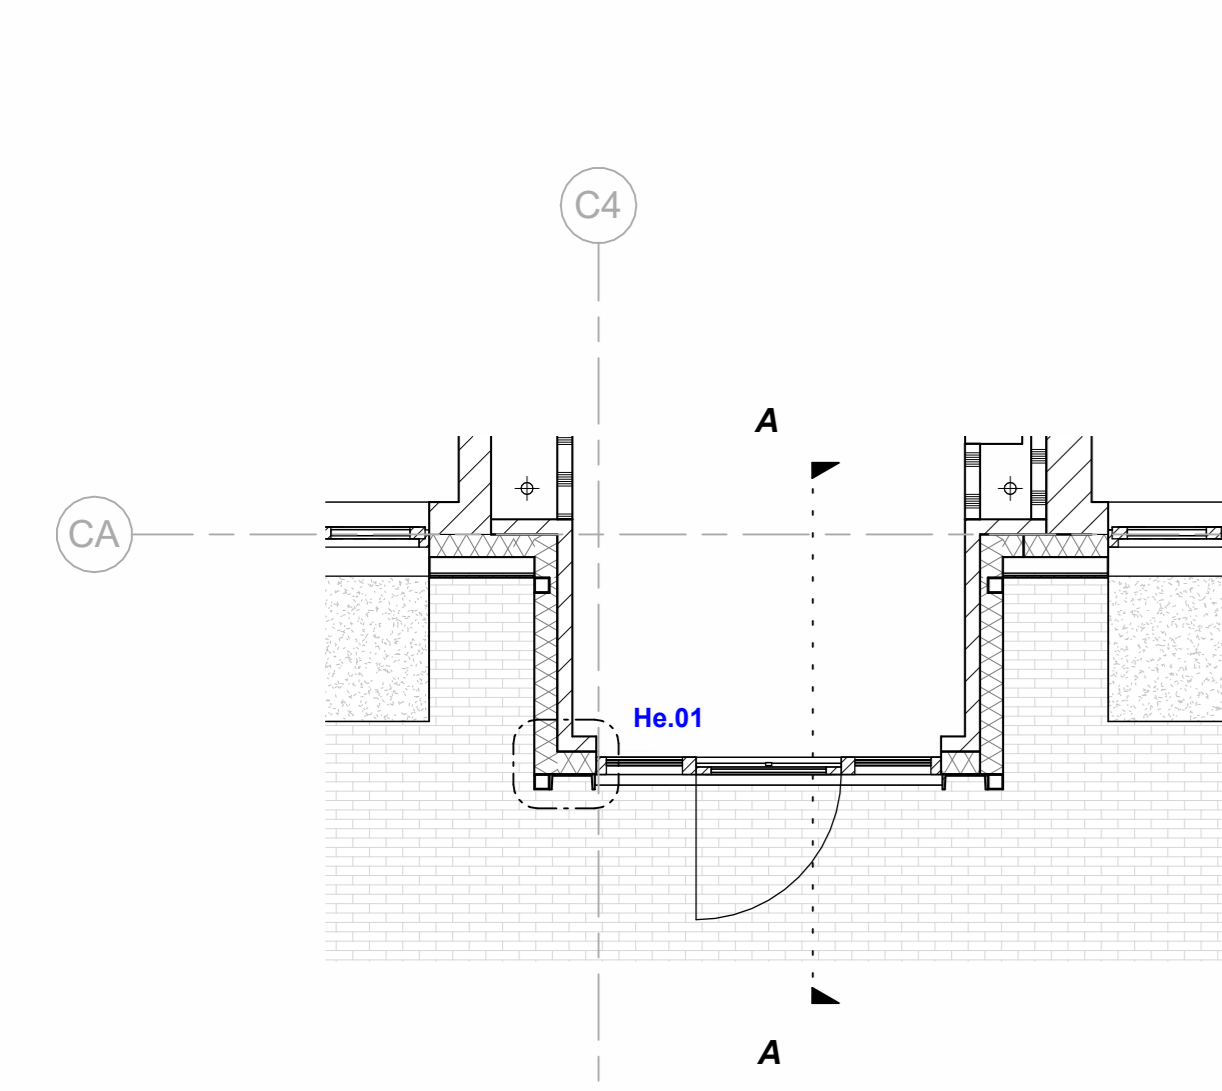


Plattegrond

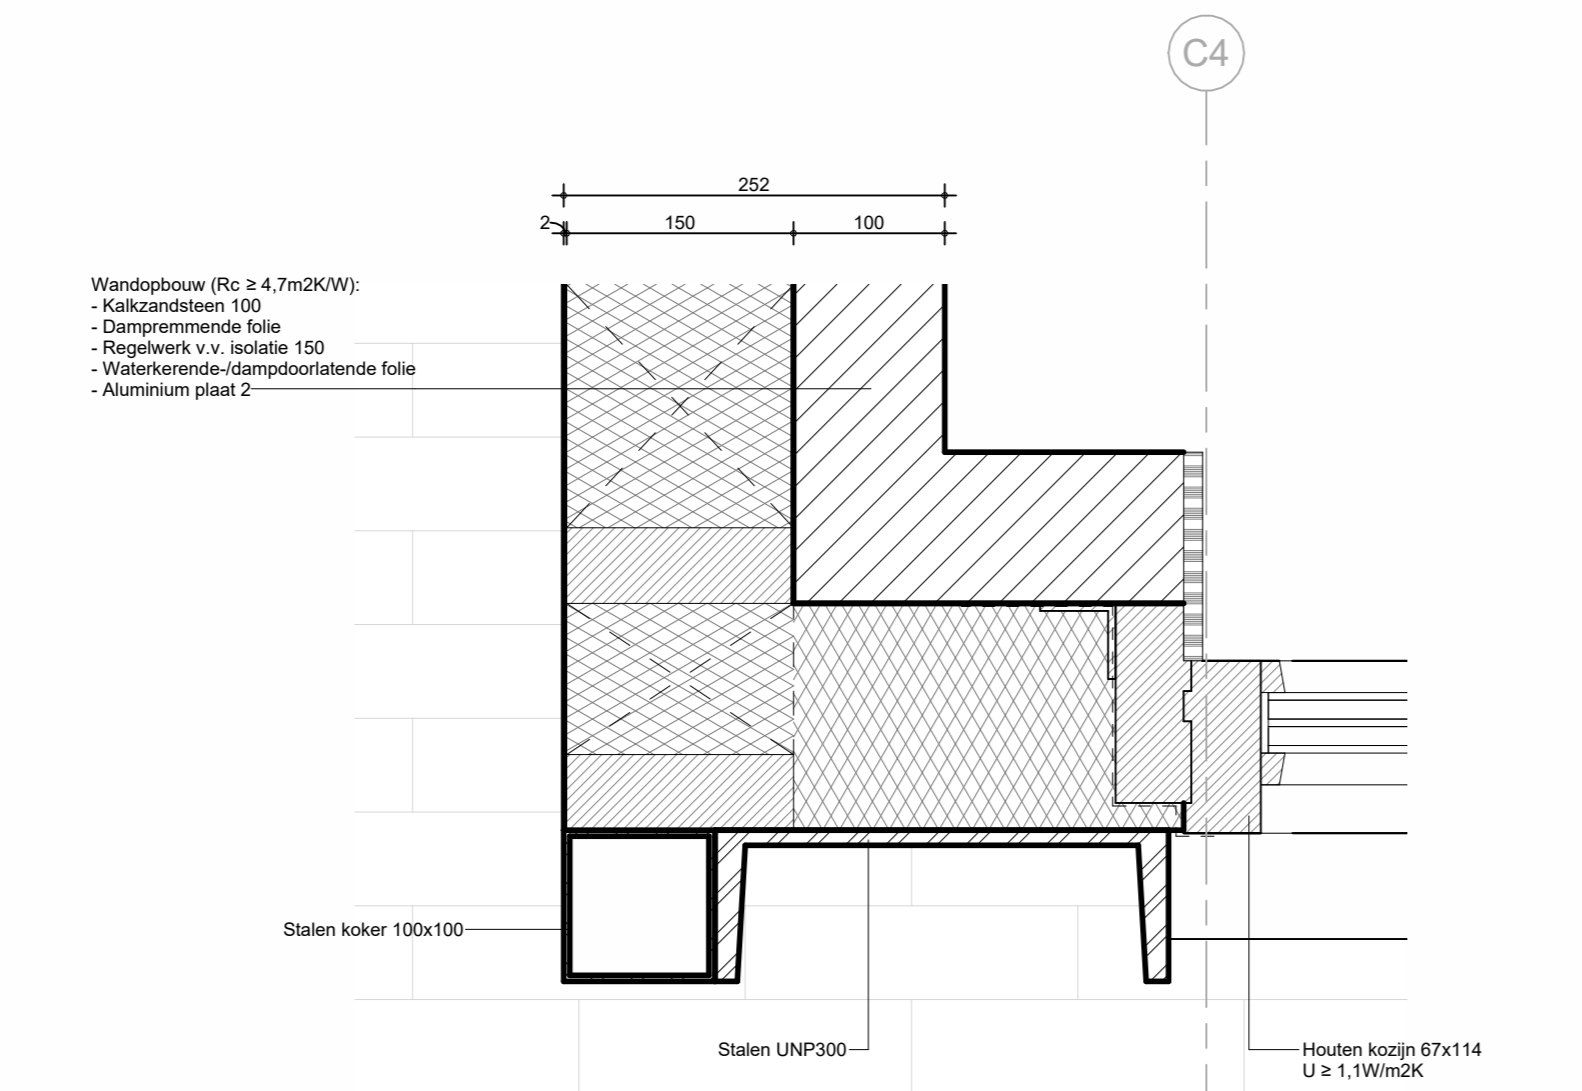


He.01

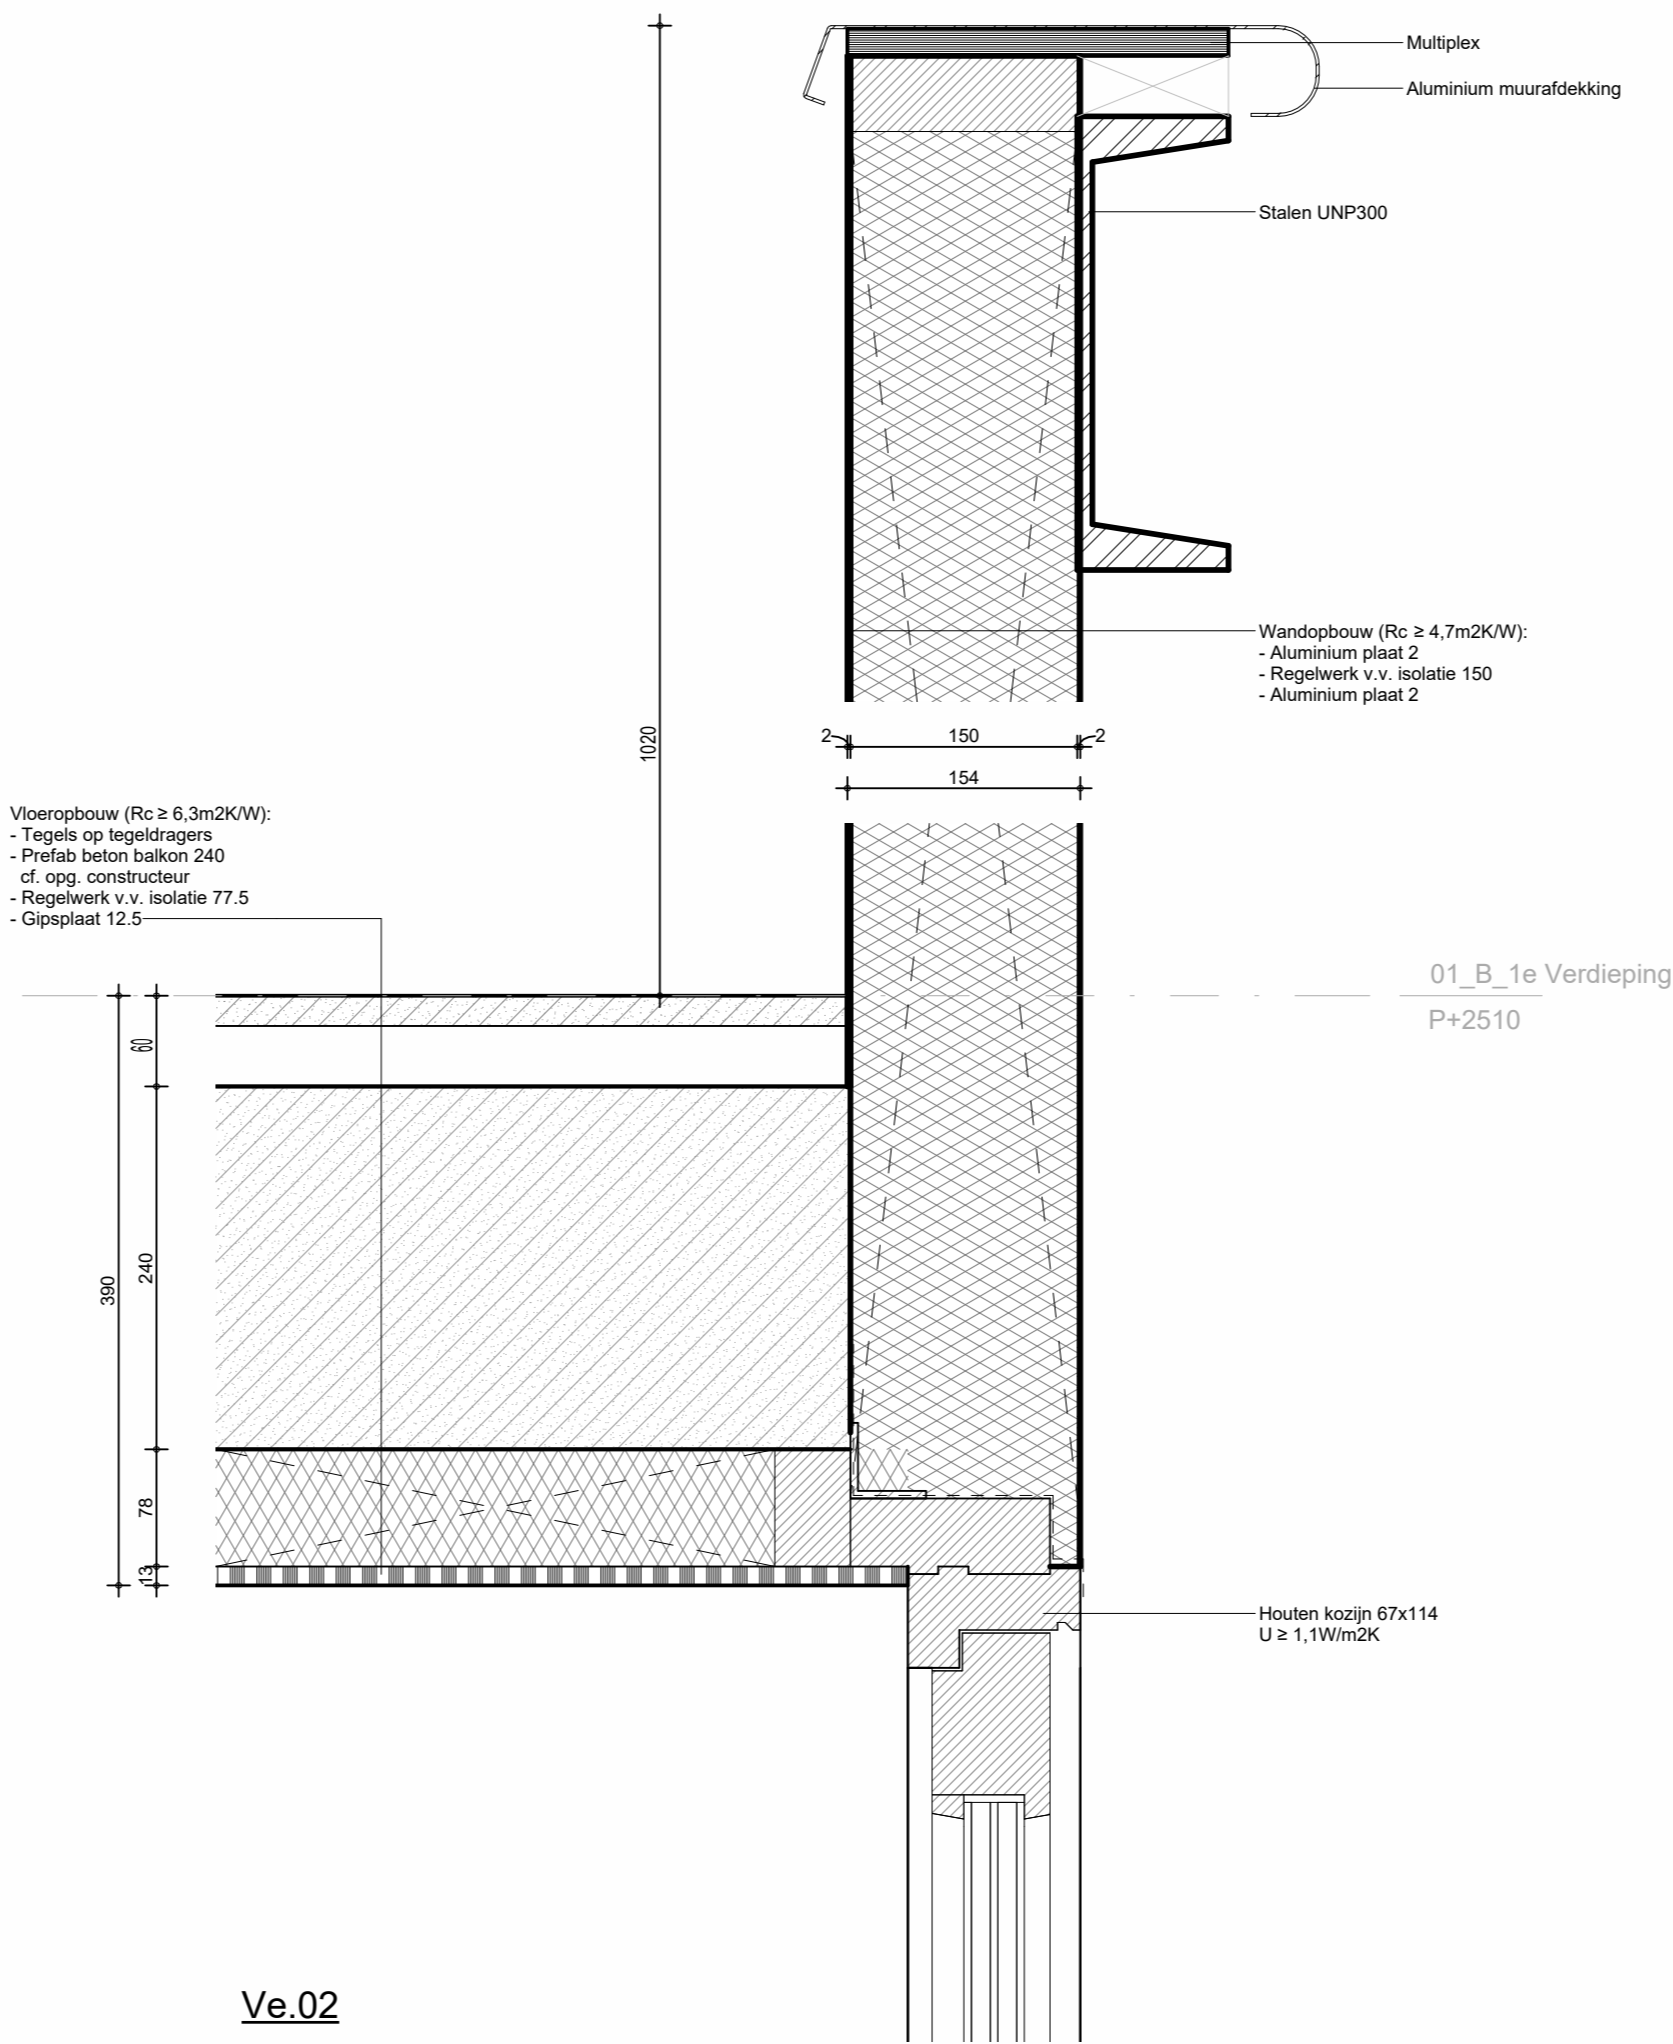


Ve.02

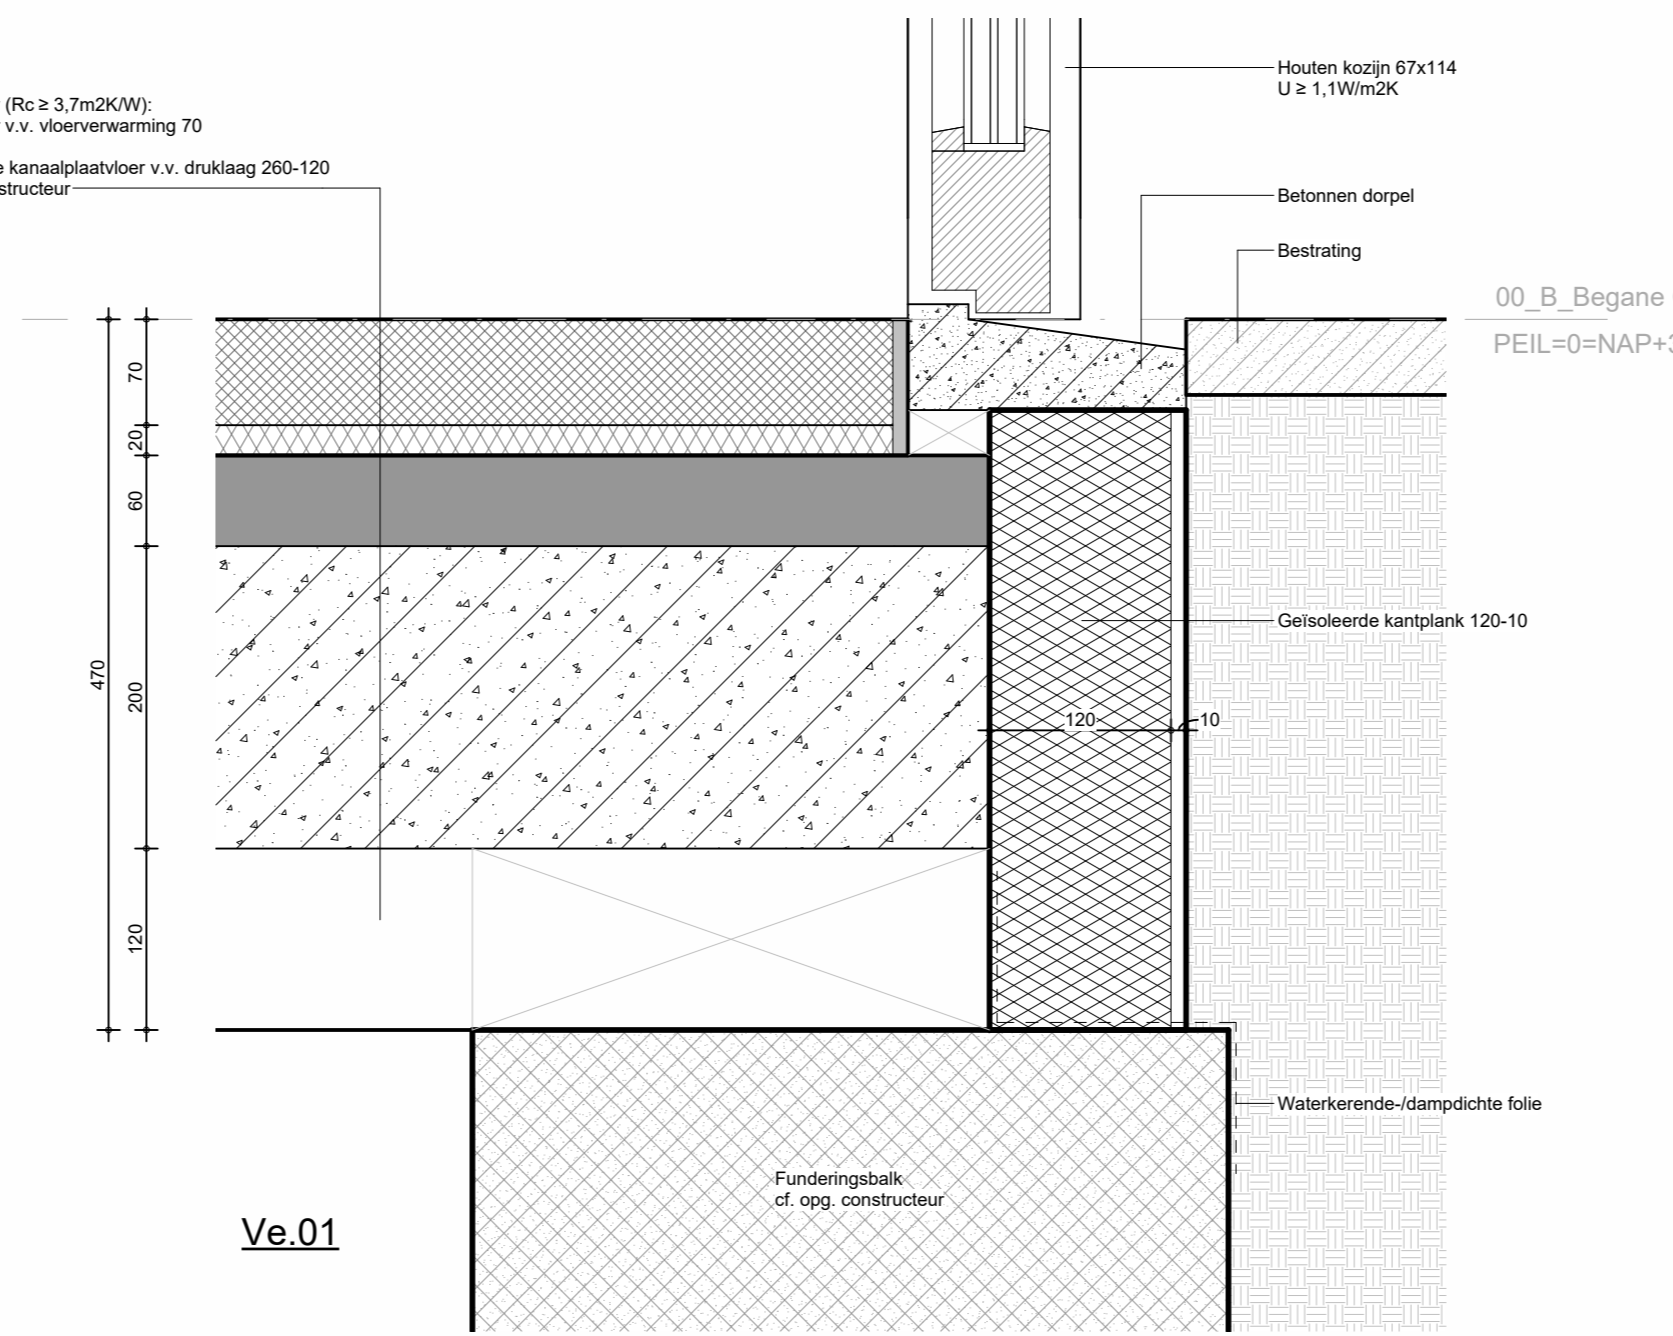


Ve.01

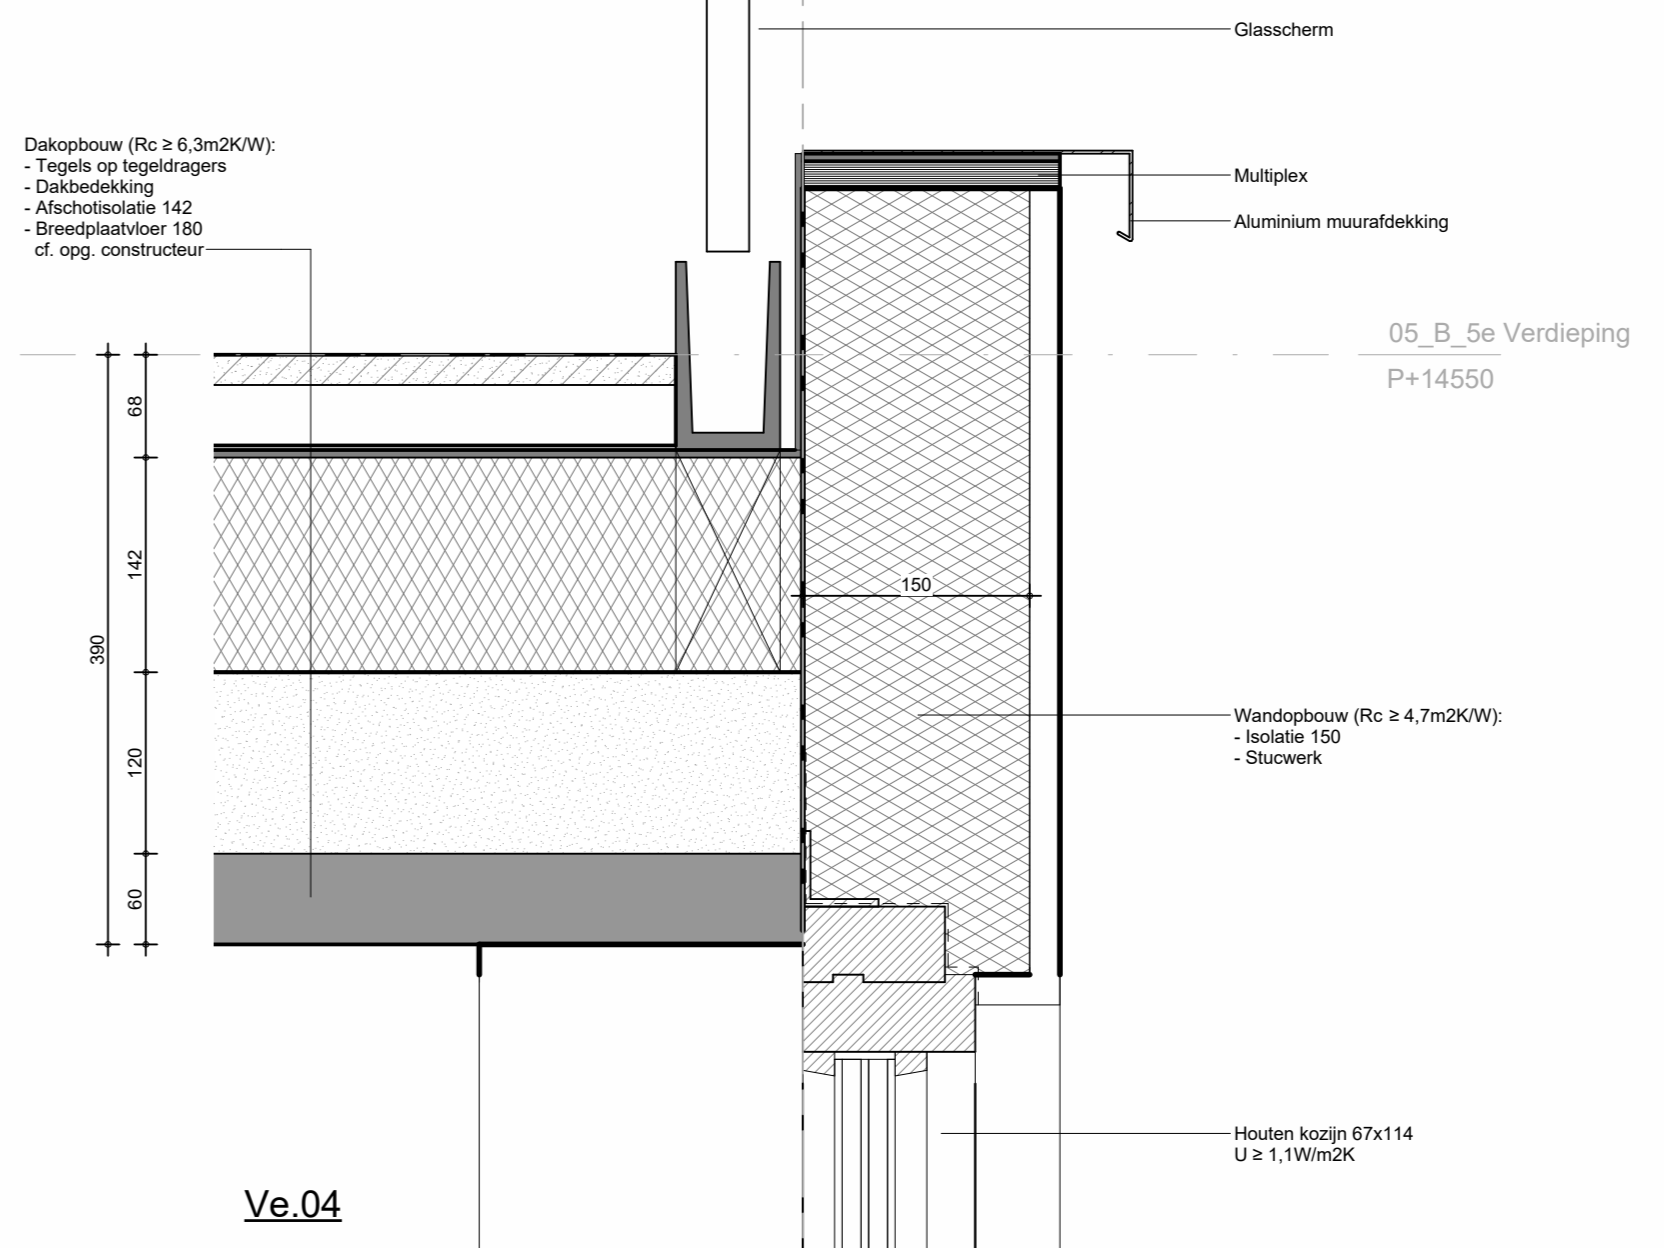


Ve.04

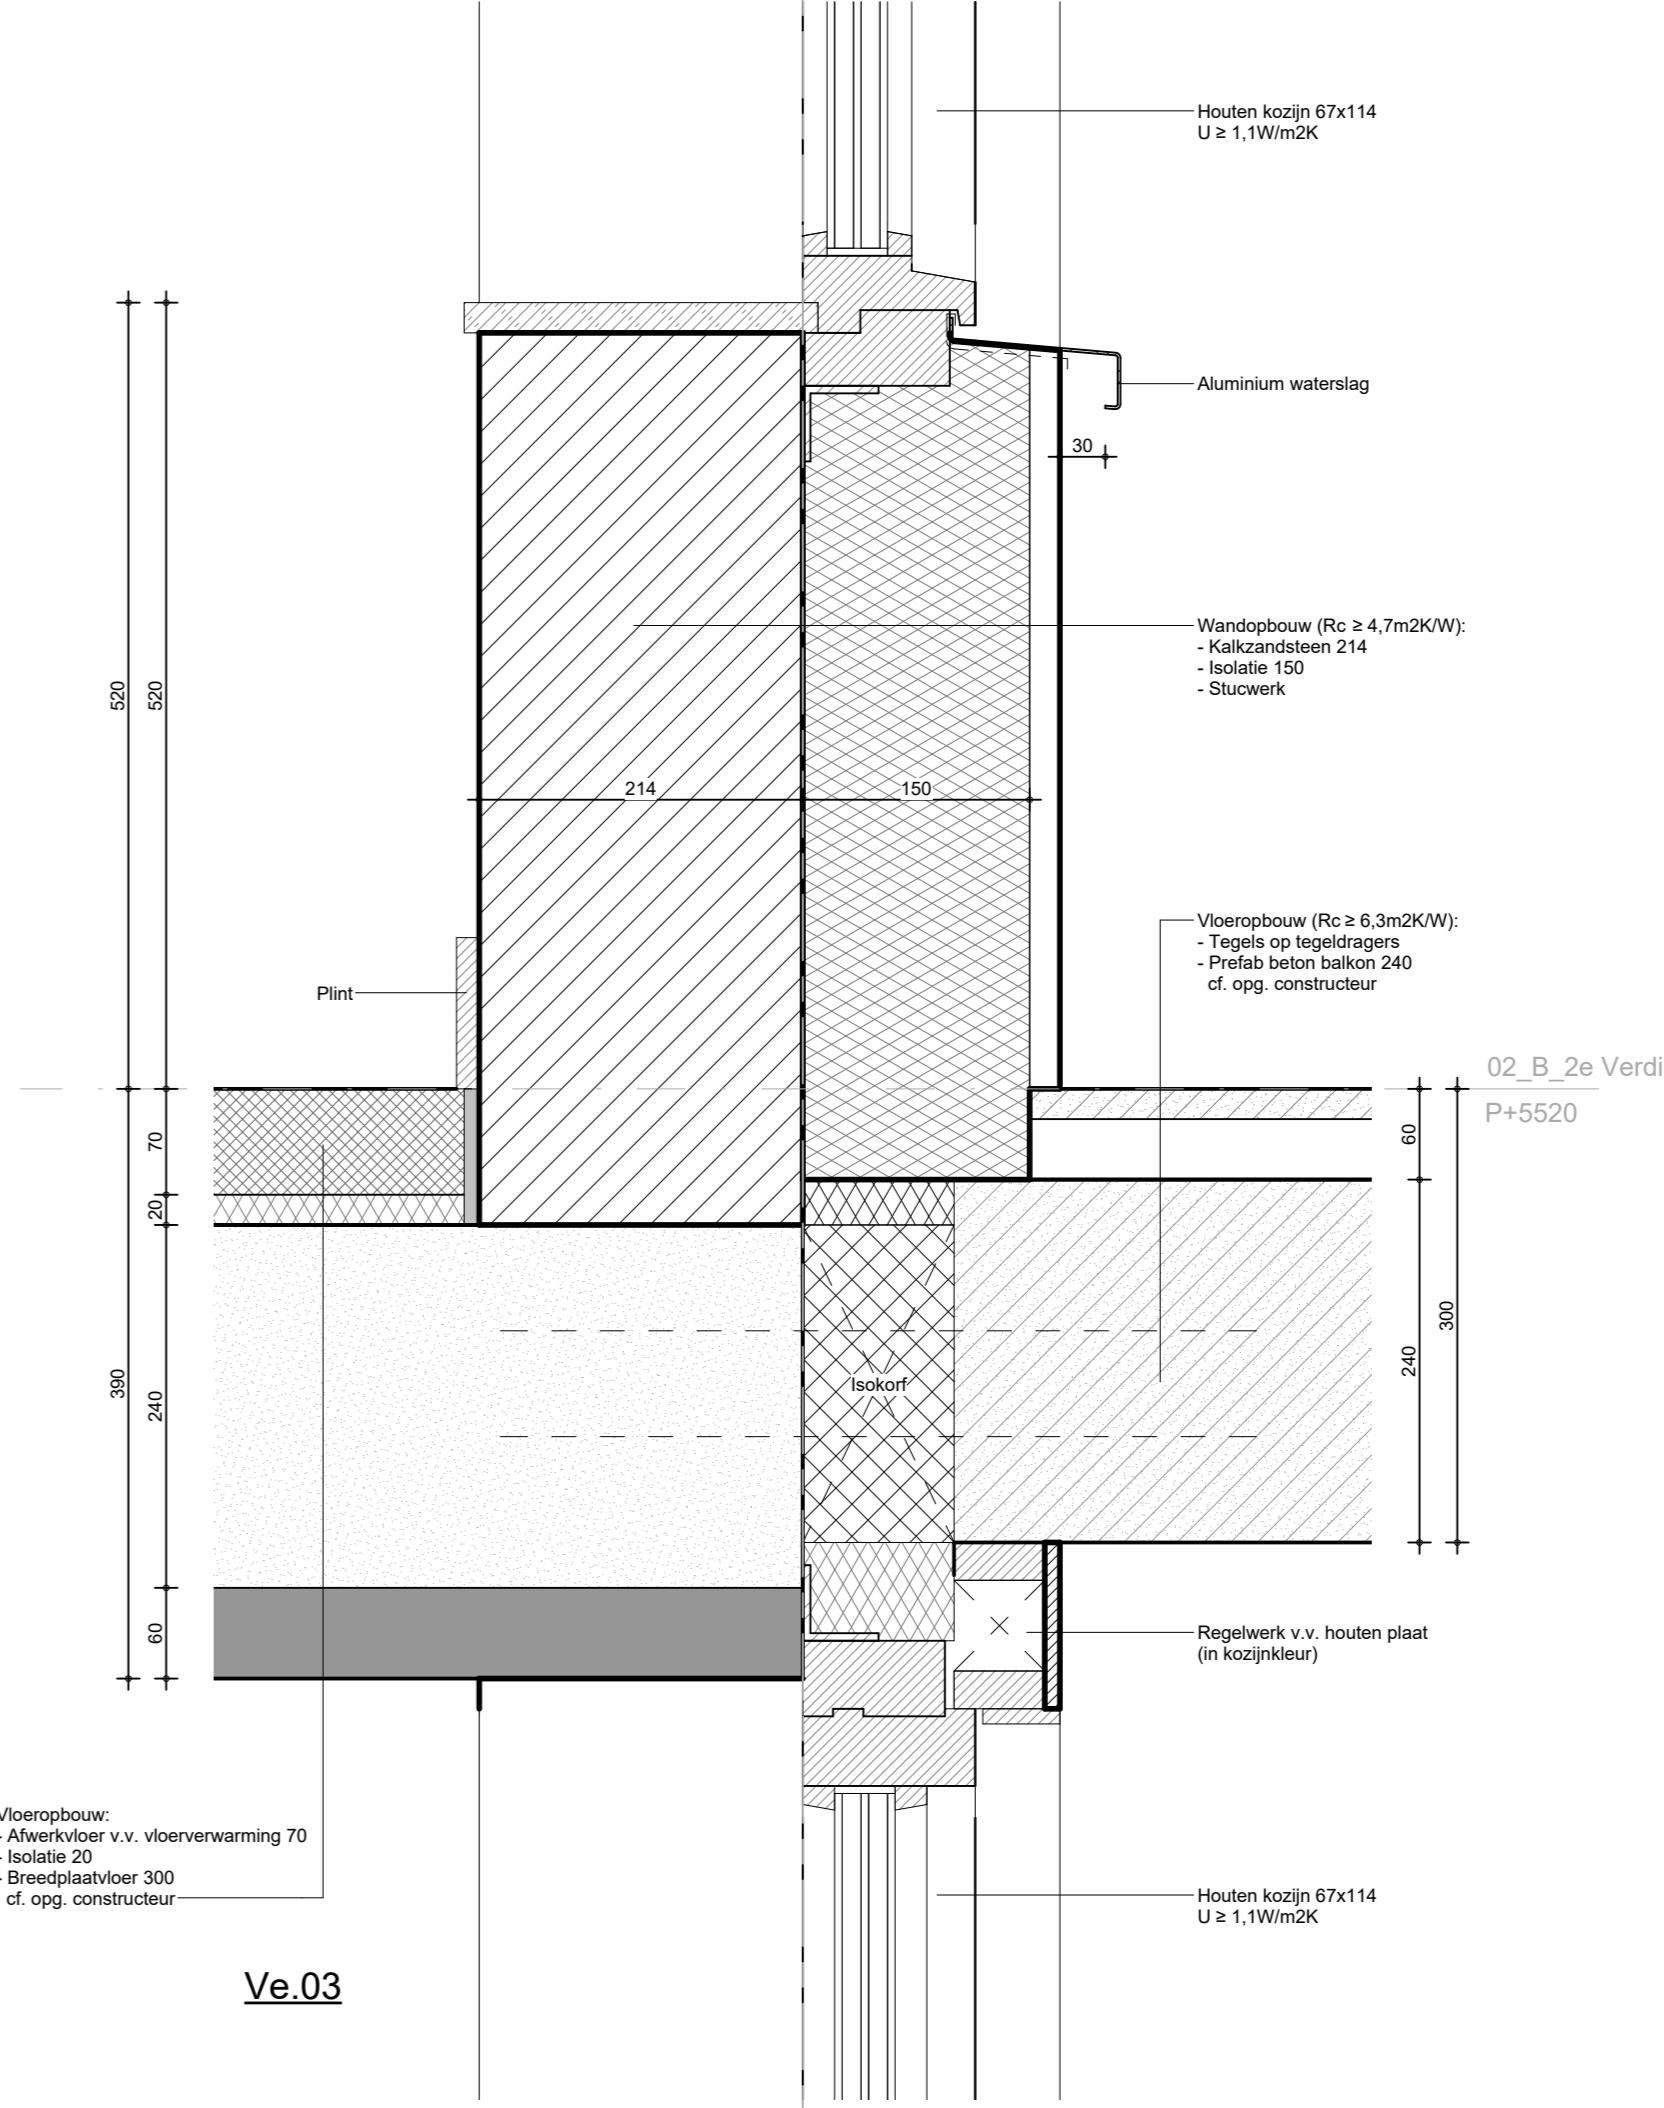

Ve.03

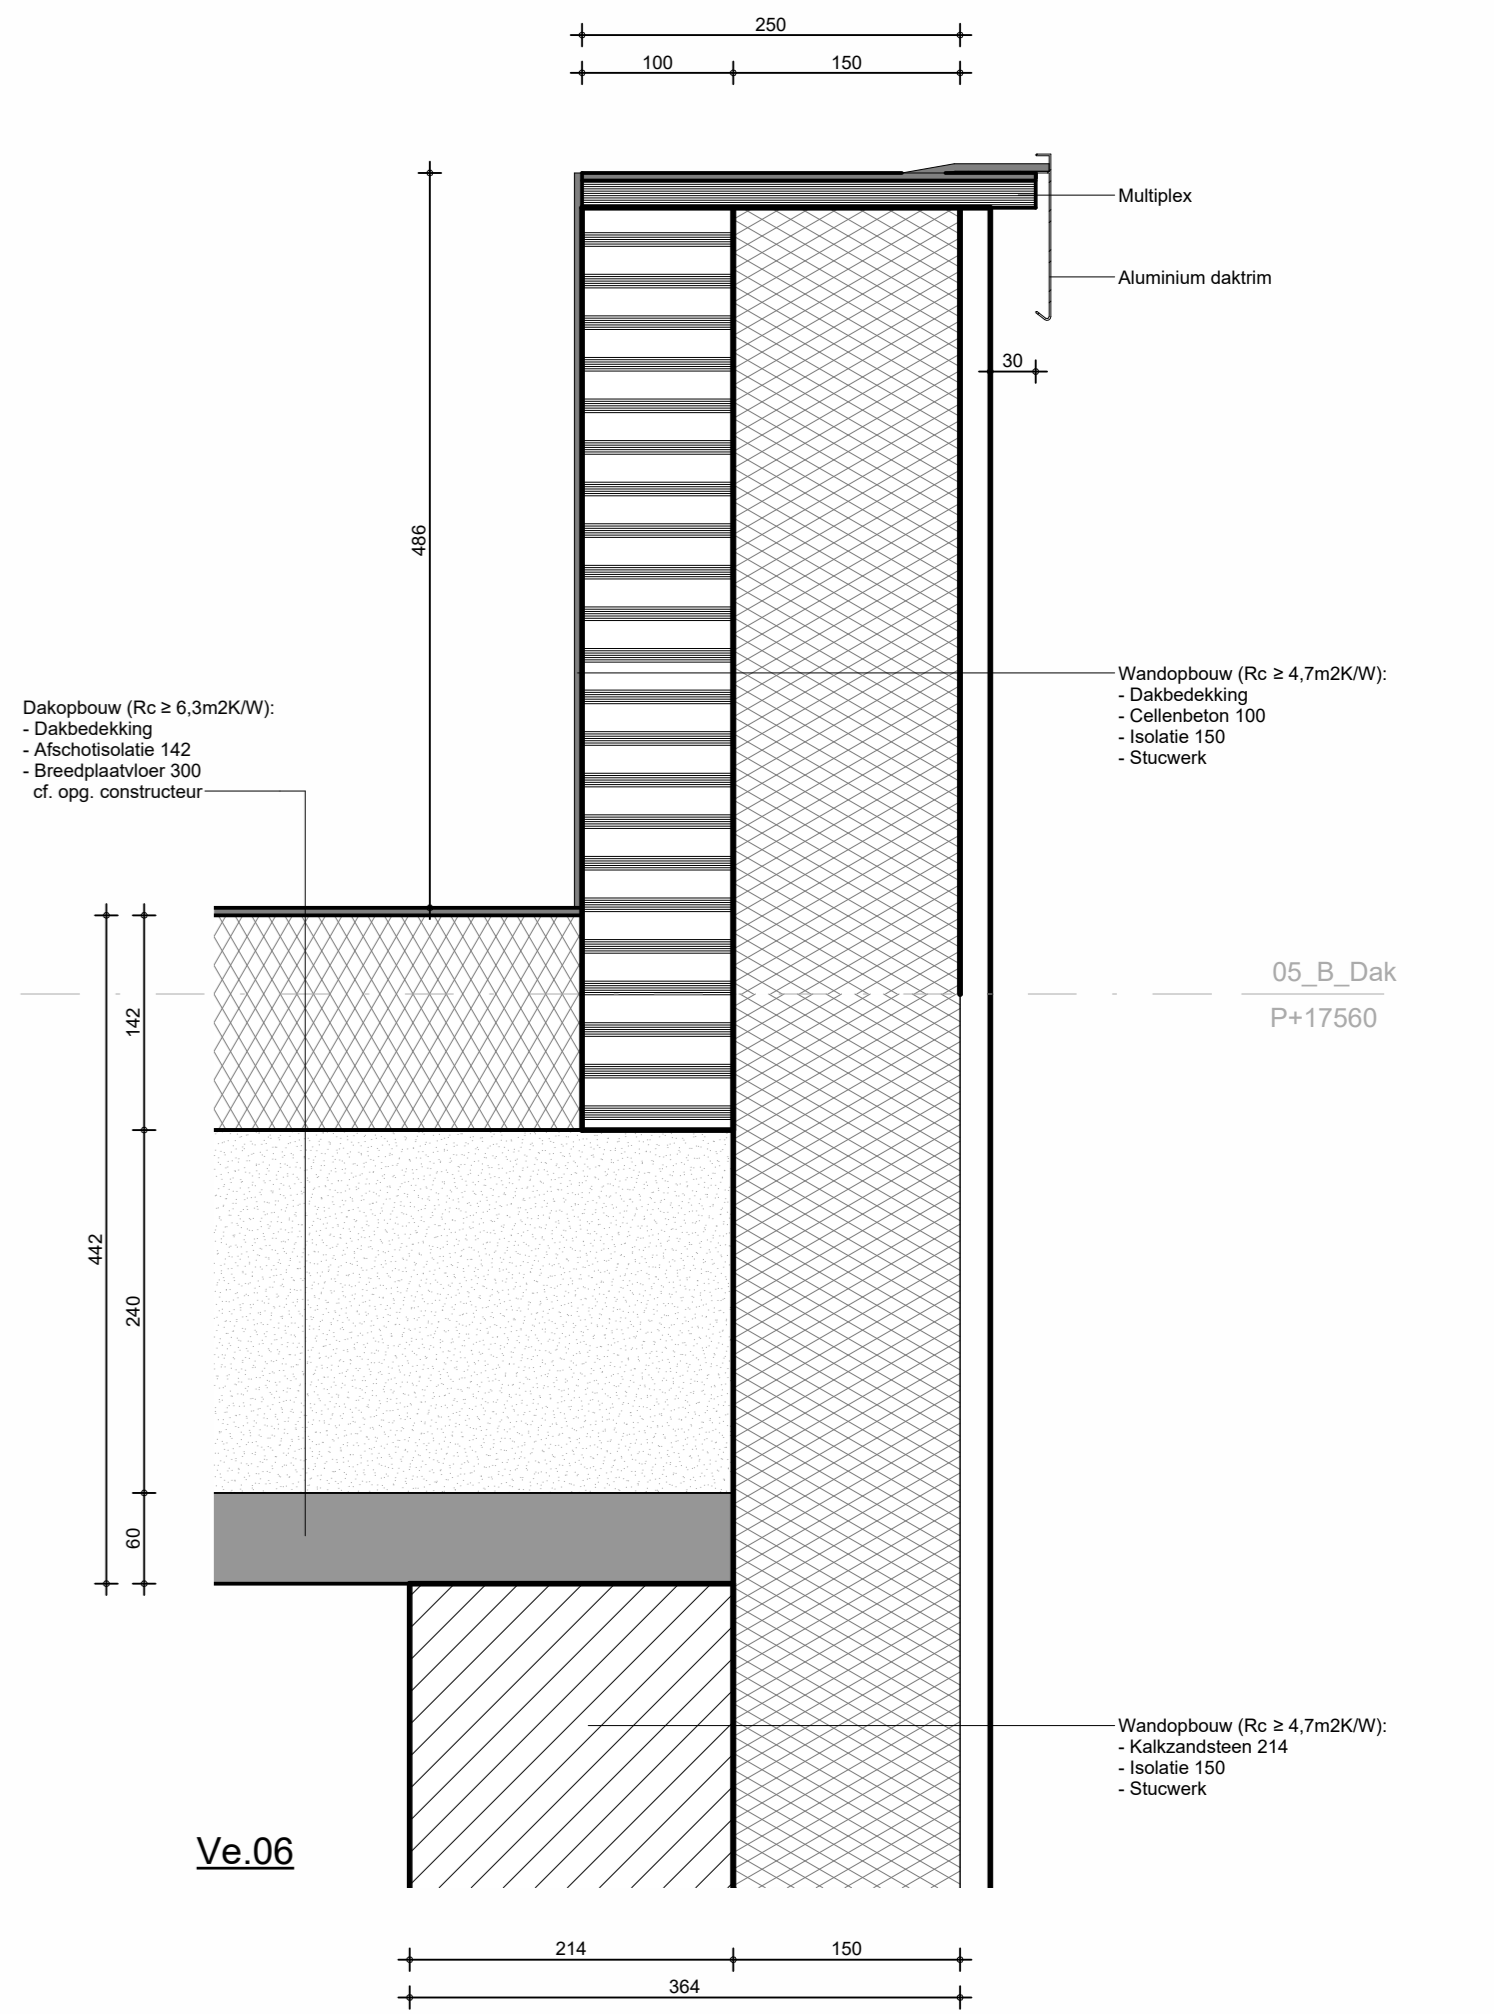

Ve.06

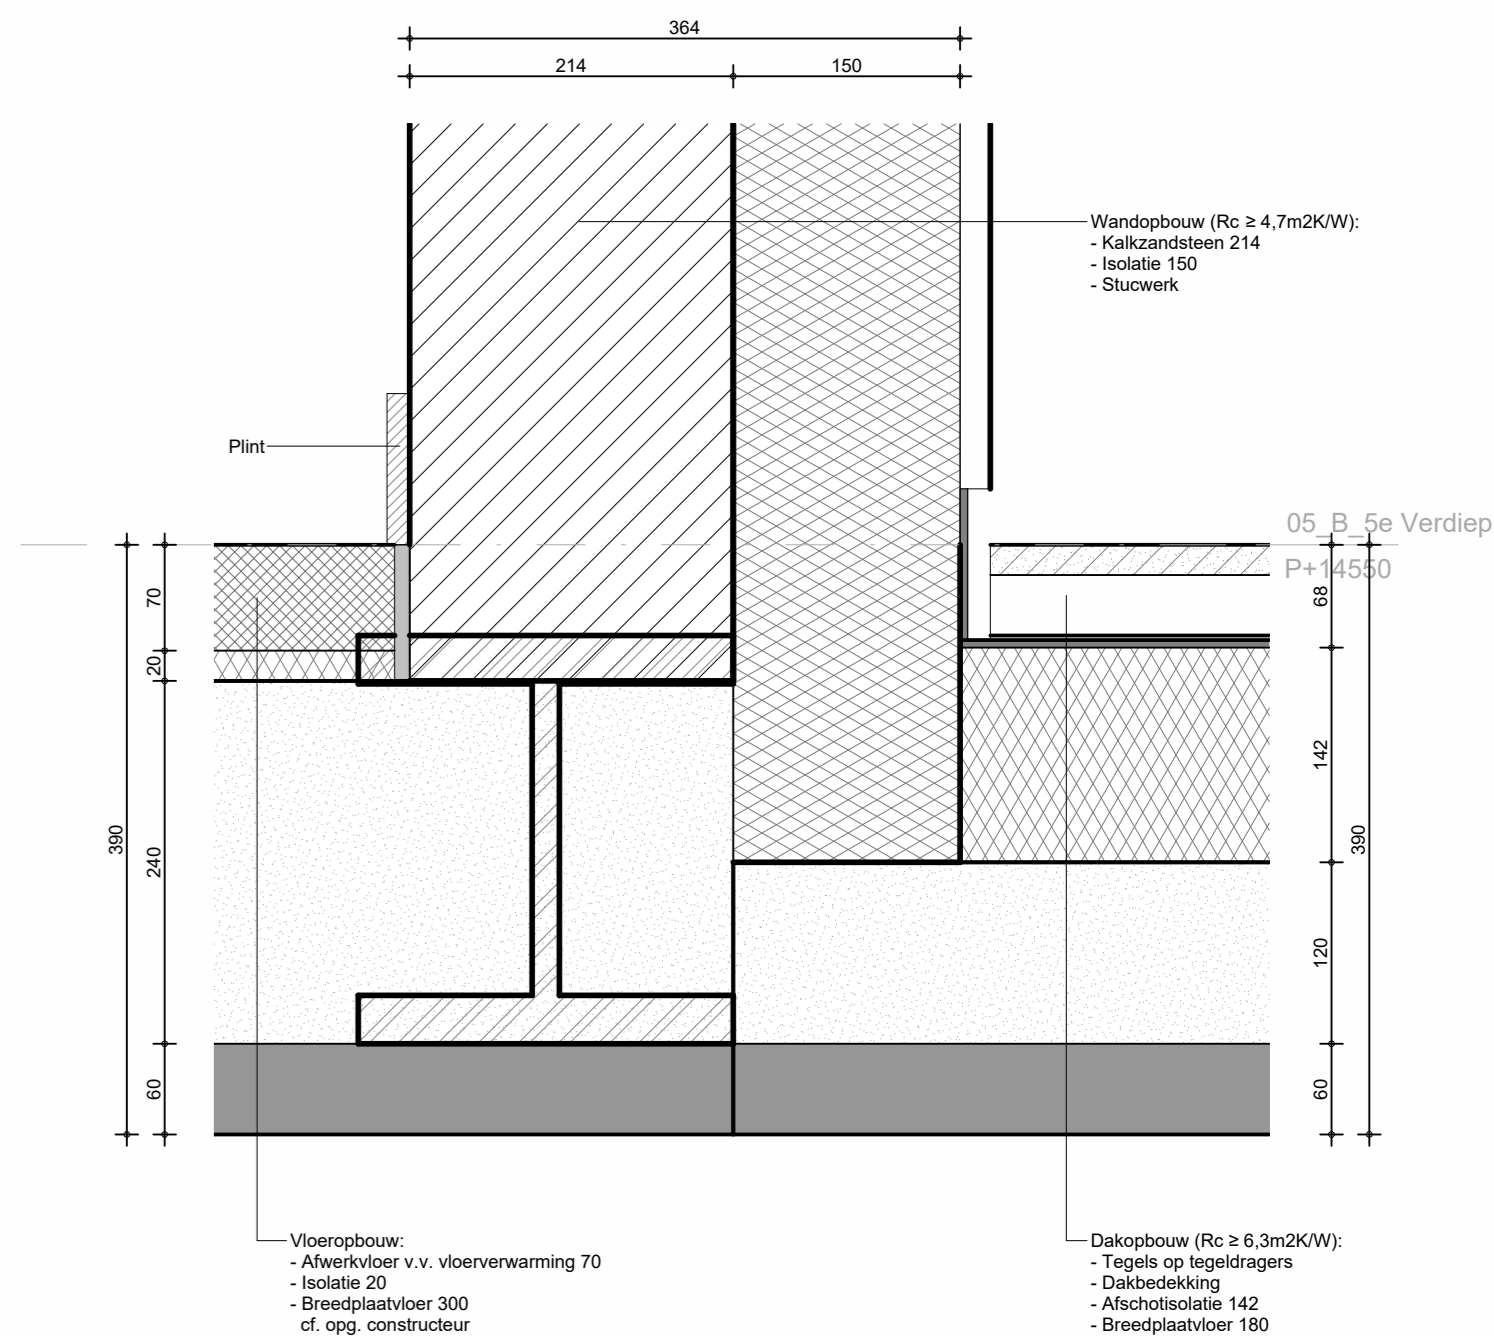

Ve.05

ARCHITECTENAANDEMAAS

Wim Duijndijksestraat 41
1017 CA Amsterdam
T +31 (0) 20 691 81 80
E info@architectenaandemaas.nl

Slootweg 41 A 1
1071 XA Amsterdam
T +31 (0) 20 691 81 80
E info@architectenaandemaas.nl

Projectarchitect Roland van Bussel
Projectcoördinator Twan Hermans
Projectleider tekentekst Tim Meertens
BIM Regisseur -

De Haven Spijkenisse - Blok C

Veerweg

3201 AS Spijkenisse

Opdrachtgever Domus Vastgoedontwikkeling

Tolweg 6a

3741 LK Baarn

Opdrachtgever DEFINITIEF ONTWERP

Details

Gevefragment A

2023-12-19 TM

1:5 / 1:50 AOL

678010

DO C 4 -- A