




Drsn. A-A

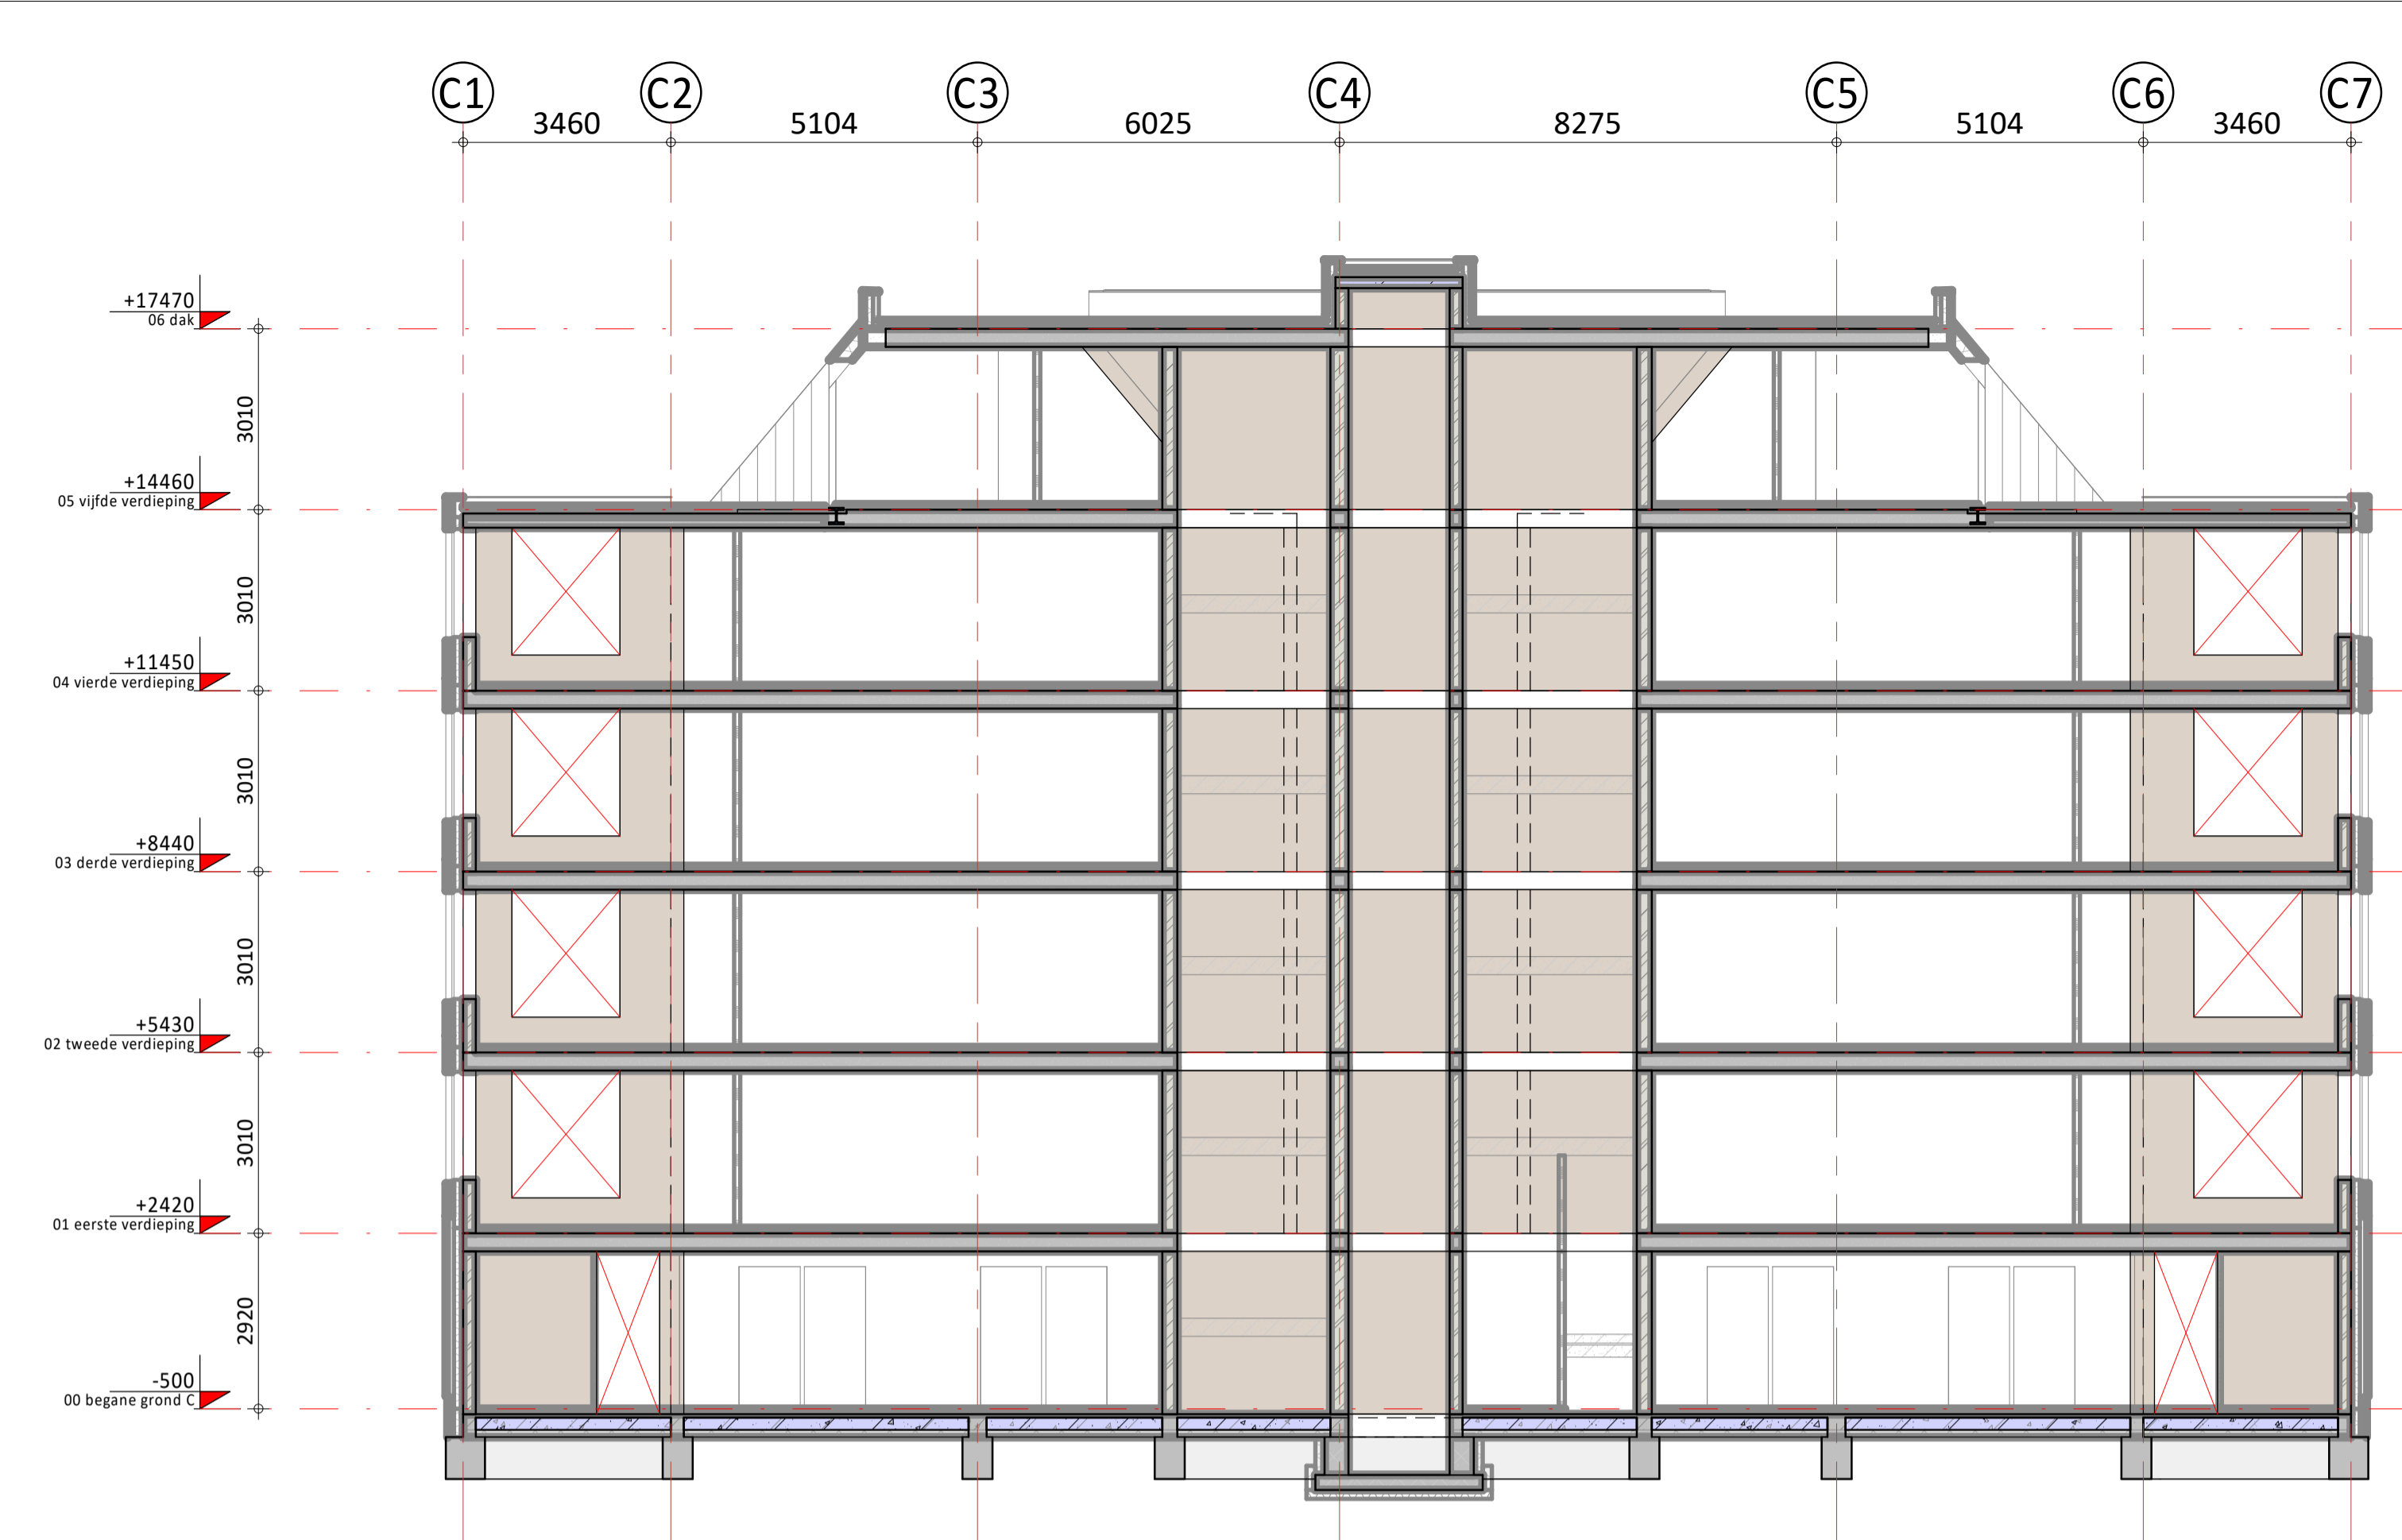

Drsn. B-B

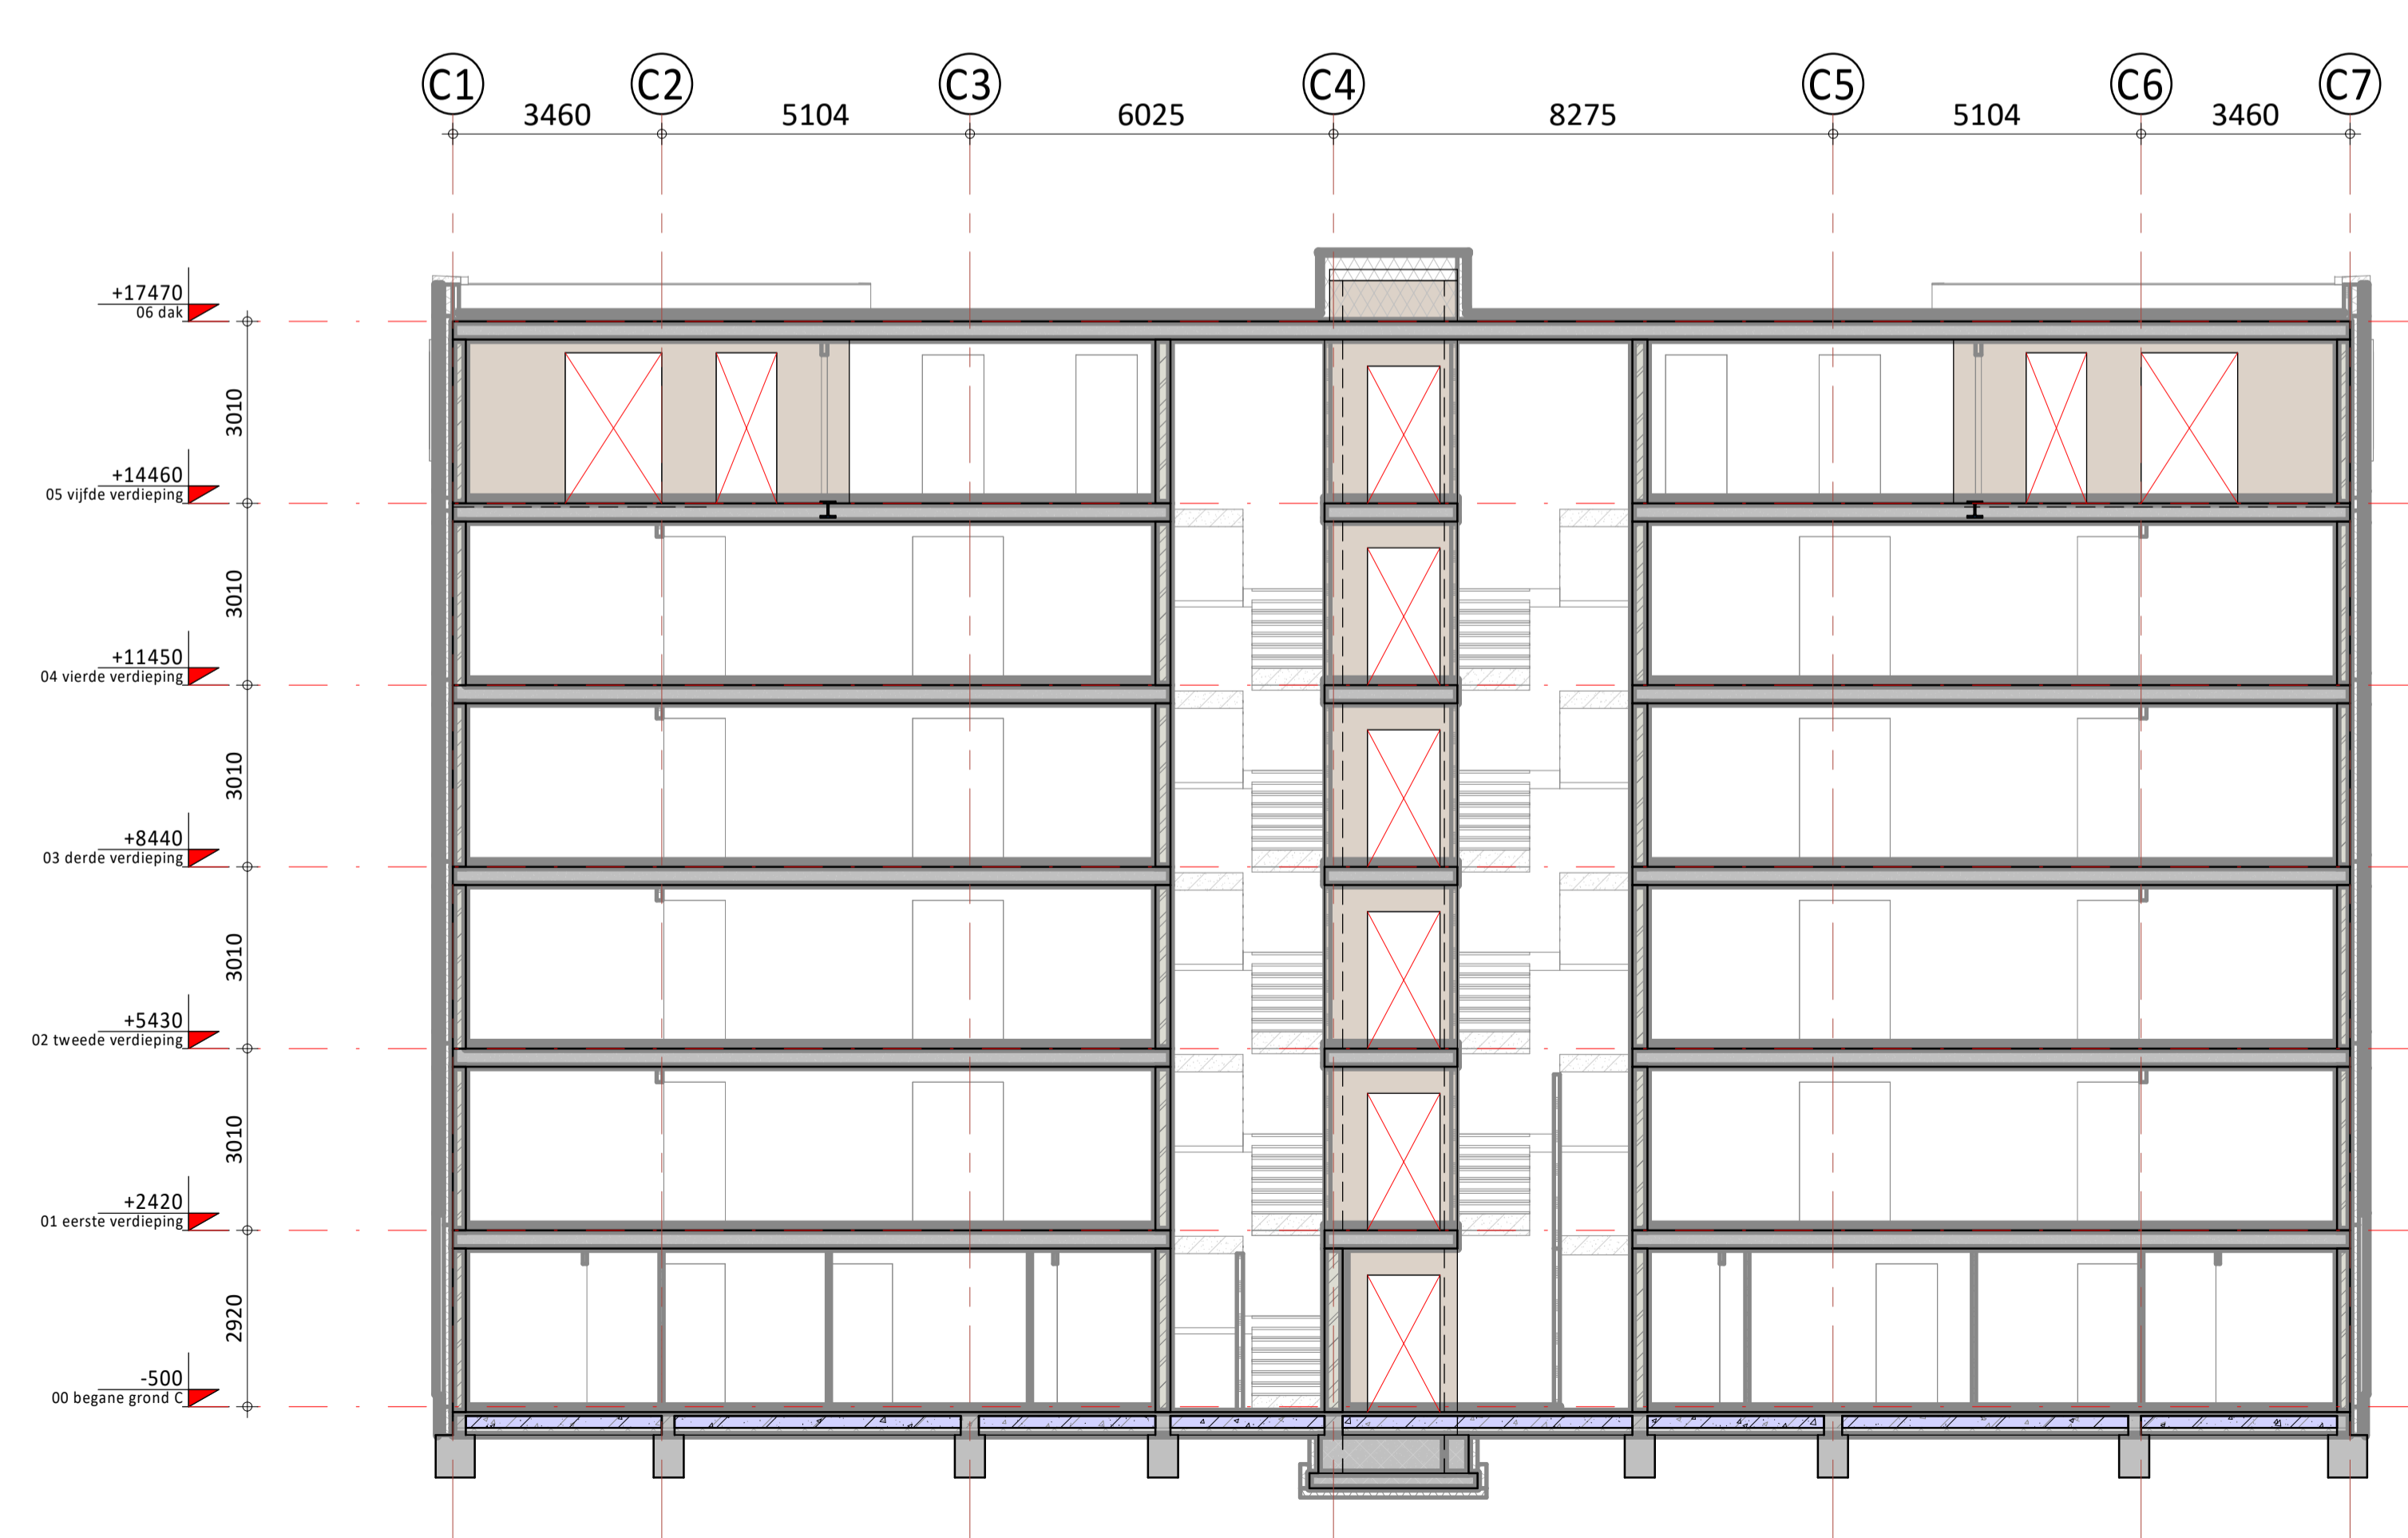

Drsn. C-C

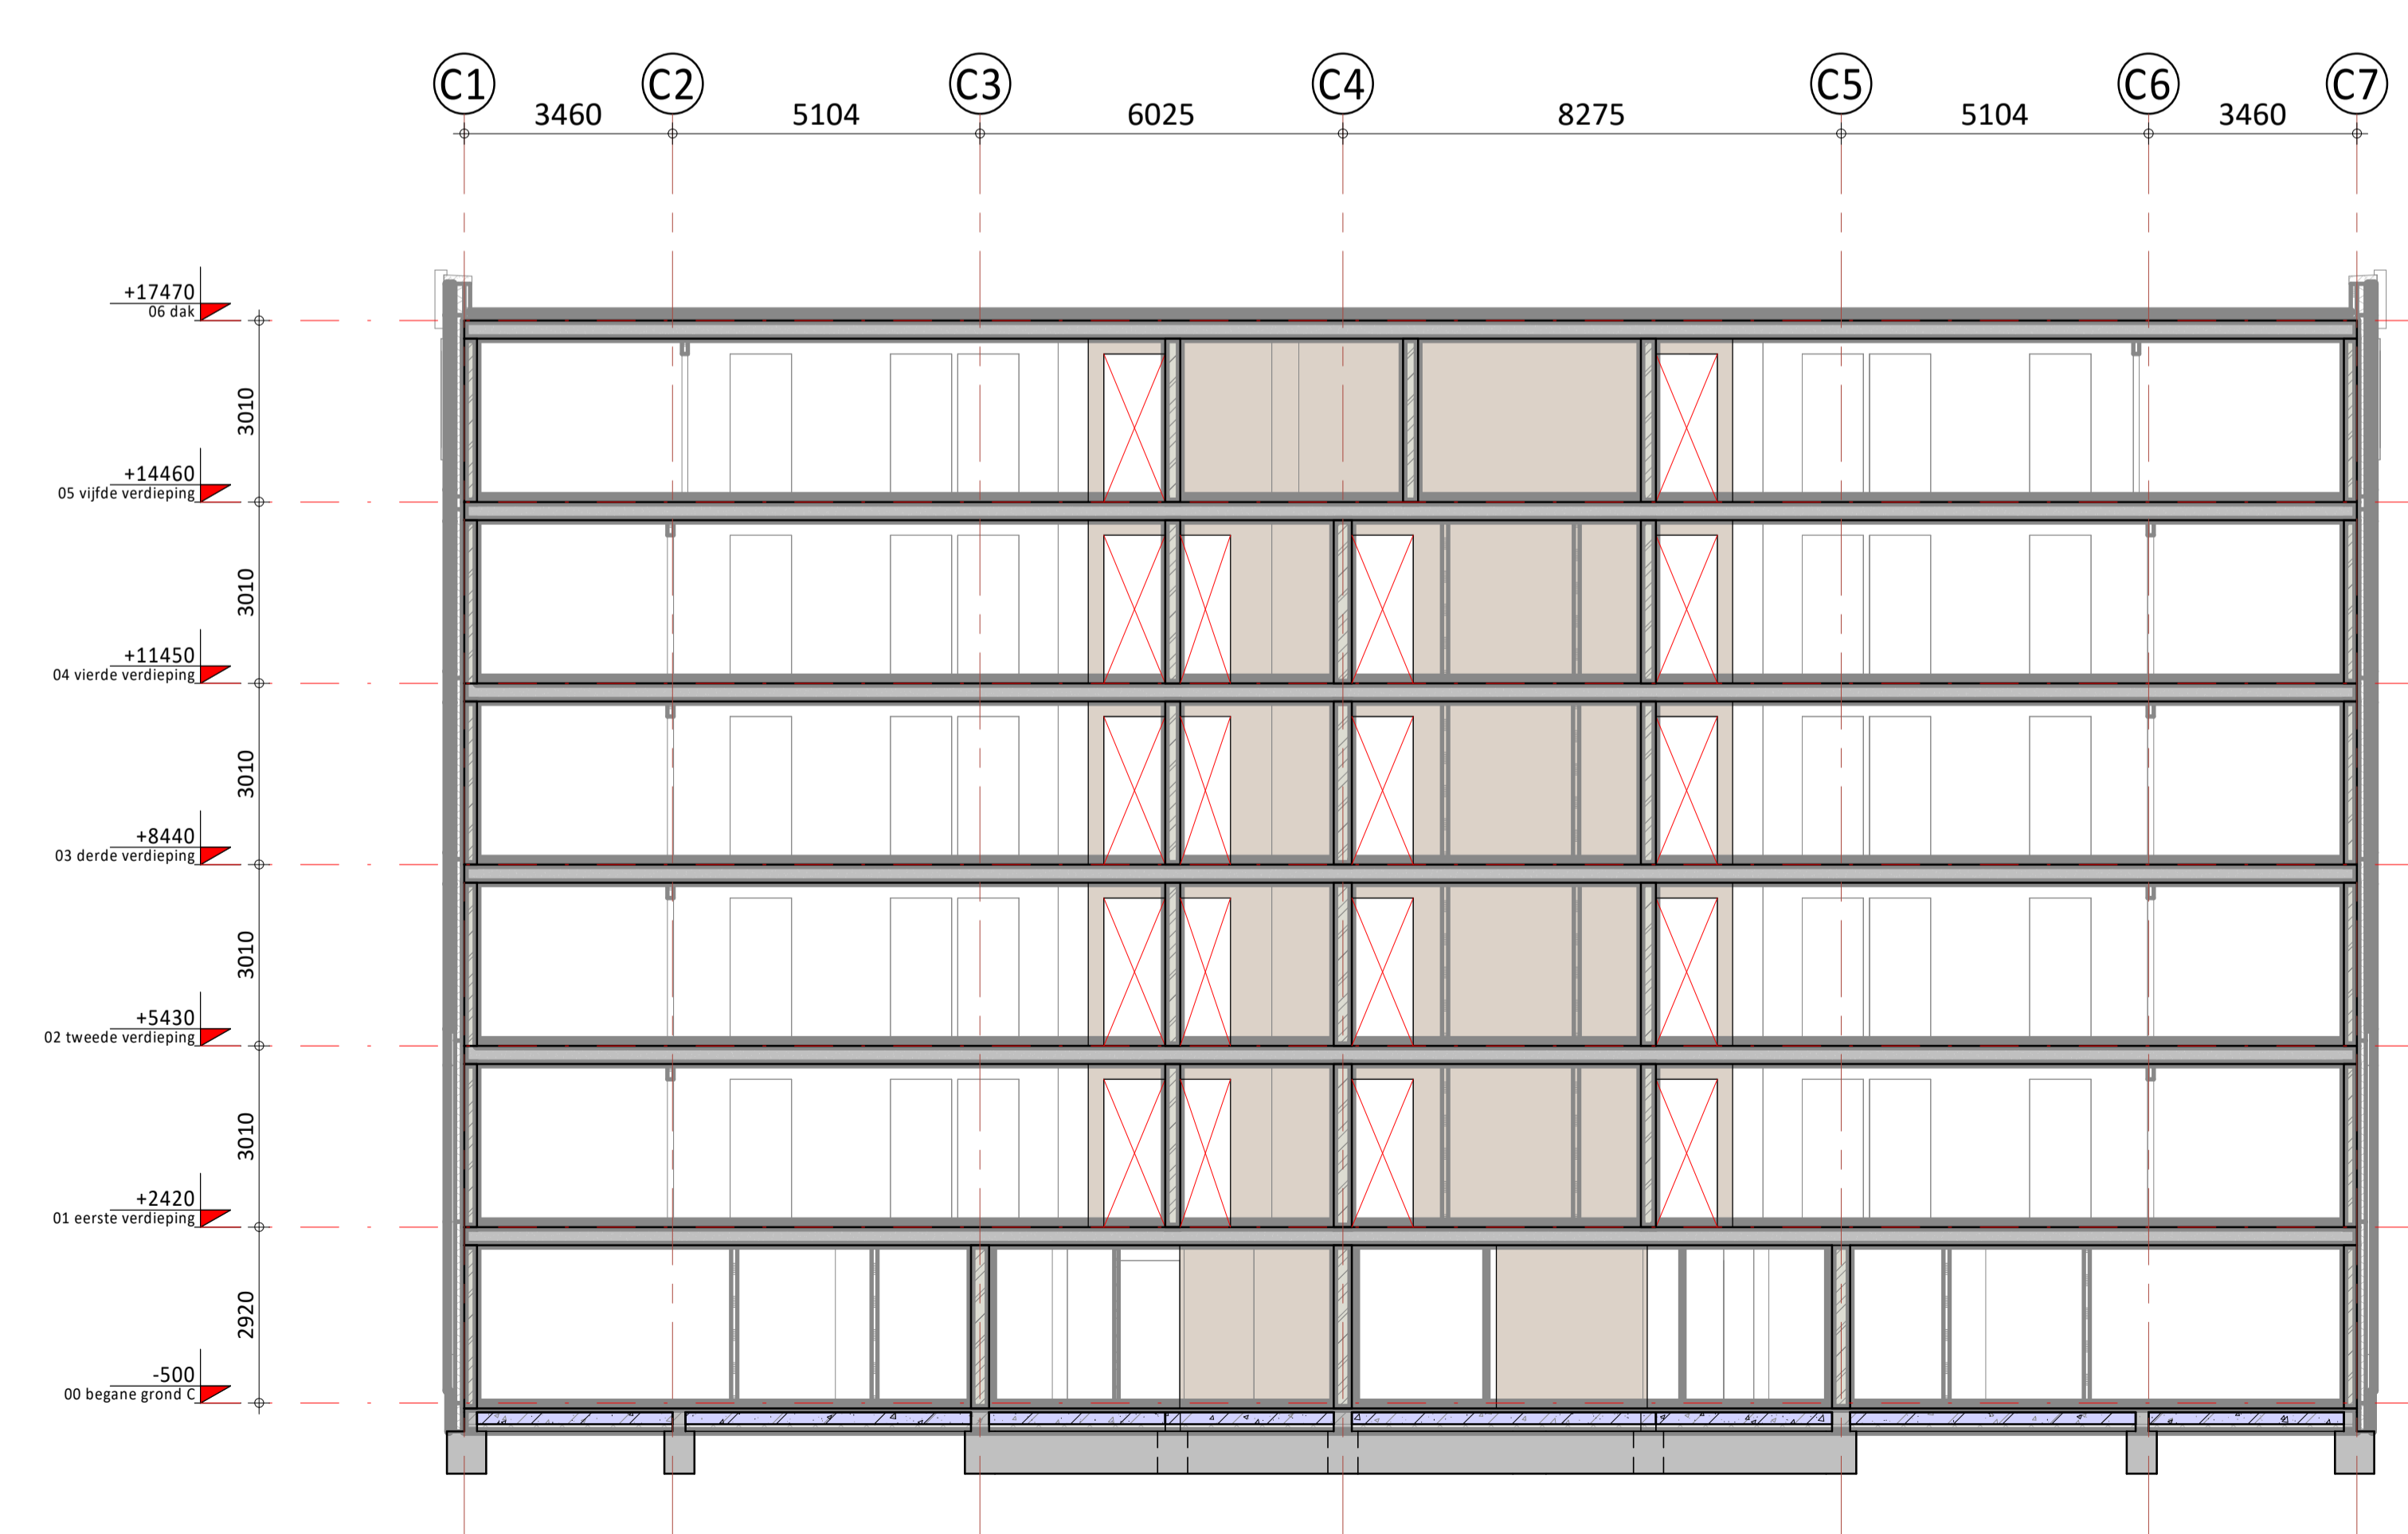

Drsn. D-D

Renvooi:
(tenzij anders aangegeven)
Algemene opmerkingen
Peil = 0 = bk.afgewerkte beg.grondvloer woningen = 4,10 m+NAP
vlgs model architect
Peilmaten tov peil = 0
Brandwerendheid hoofddragconstructie 90min.


Vloeren
↔ Overspanningsrichting breedplaatvloer
▨ Springsgebied, definitieve springen vlgs. opgave installateur
▨ Vloersparing
■ In het werk gestort beton: C20/25 (XC1)
■ Prefab balkon

Wanden
▨ Kalkzandsteen d= 214 en 300: CS20
Kalkzandsteen d= 250: CS36
ND = Niet Dragend
Voor maatvoering zie bouwkundige tekeningen

Staalqualiteit (tenzij anders vermeld)
• Profielstaal S235JR
• Kokers/buizen S275JOH (warmgevormd, geldt ook voor S355)
• Ankers kwaliteit min. 4.6 met haak, thermisch verzinkt (te berekenen door staalleverancier)
• Bouten kwaliteit min. 8.8 elektrolitisch/glans verzinkt (minimaal 2 bouten per verbinding)
• Lassen minimaal a=4mm en a=1/2t (t = kleinste plaatdikte)

Metselwerkopvang
Door Halven og. maximaal om de 2 bouwlagen
Borstweringssteunen vlgs. leverancier

Wateraccumulatie
Noodoverstorten vlgs. tekening architect

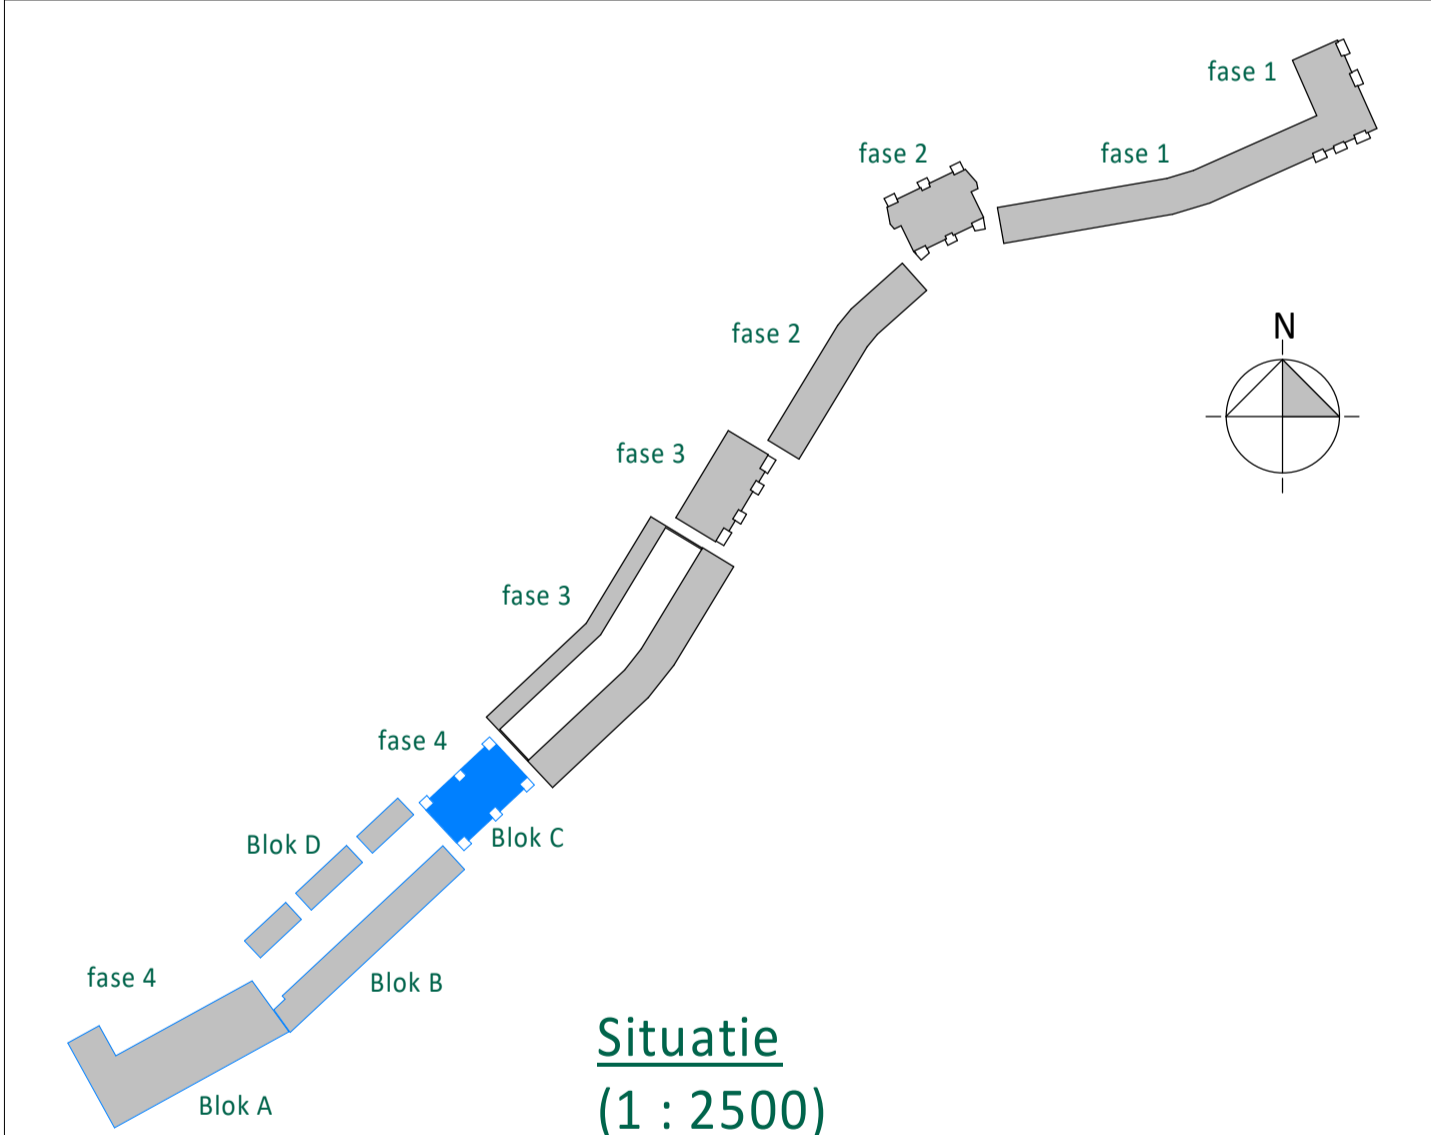

A	08-12-2023	T.b.v. bouwwaanvraag		GV	ABe
0	22-11-2023	Ter controle		GV	ABe
Rev.	Datum	Omschrijving		Mod.	Coor.
Opdrachtgever Domus Vastgoedontwikkeling Tolweg 6a 3741 LK Baarn					
Project De Haven Spijkenisse Veerweg					
Onderdeel Doorsnede A-A t/m D-D Blok C					
Schaal	1 : 100	Fase	Definitief Ontwerp		
Formaat	1051 x 594	Status	Definitief		
IOB Project nr.		Blad nr.		Rev.	
230293		DO-04-C-C0401		A	

Alle door IOB verspreide documenten worden, binnen de scope van de opdracht, getoetst aan geldende wet- en regelgeving en worden op basis van product- en klanten gerichte en geïntegreerde documenten. Documenten worden voor opbrengst vrijgegeven door bevoegde medewerkers. De aanpak van de documentatie wordt door IOB worden periodiek getoetst door een externe organisatie, overeenkomstig de norm NEN-EN-ISO 9001:2008. Het document wordt door IOB. Het is van deze documentatie niet mogelijk te weten dat ook, zonder voorafgaand schriftelijk toestemming van de opdrachtgever. Alle rechten voorbehouden.

IOB_Detachement230293_IOB_CON_C0401_Detachement230293_IOB_CON_C0401