




Noordgevel (Voorgevel)  
1 : 100

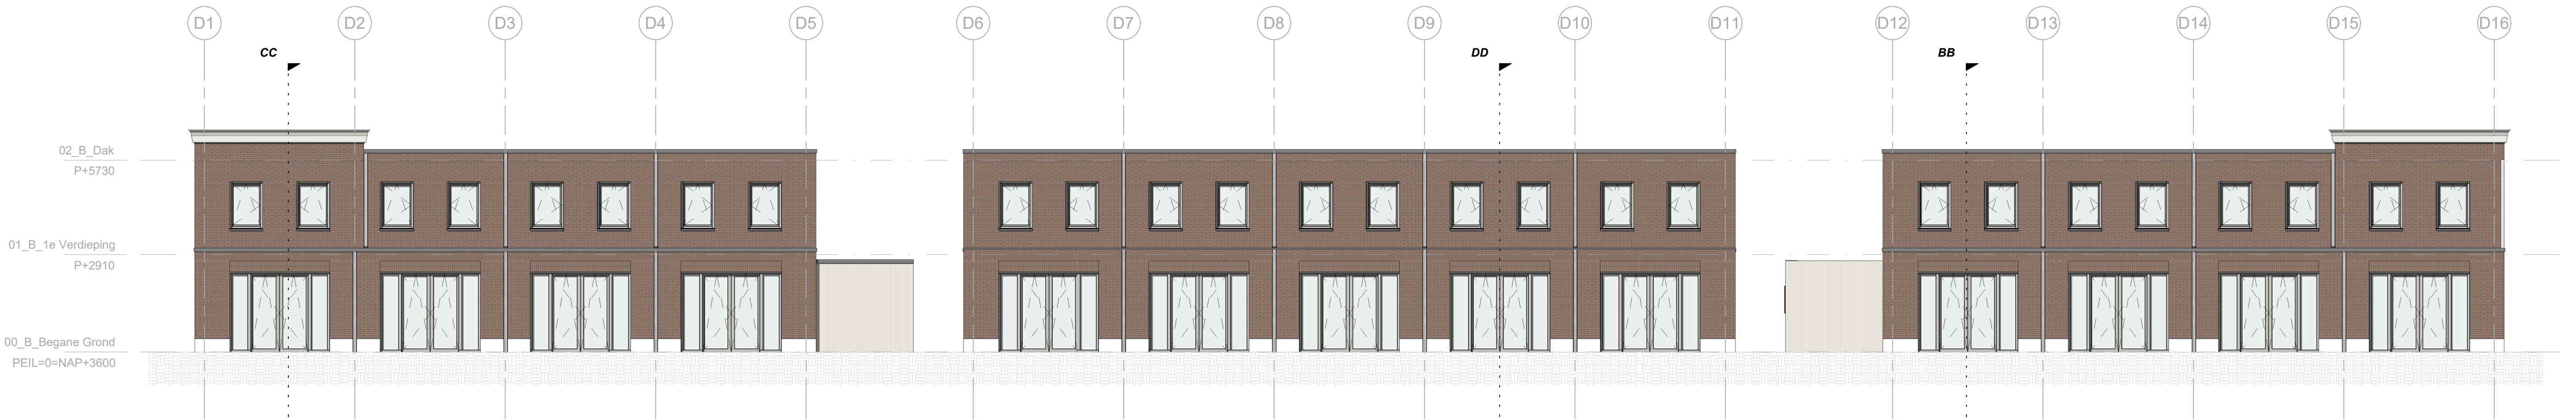


Zuidgevel (Achtergevel)  
1 : 100

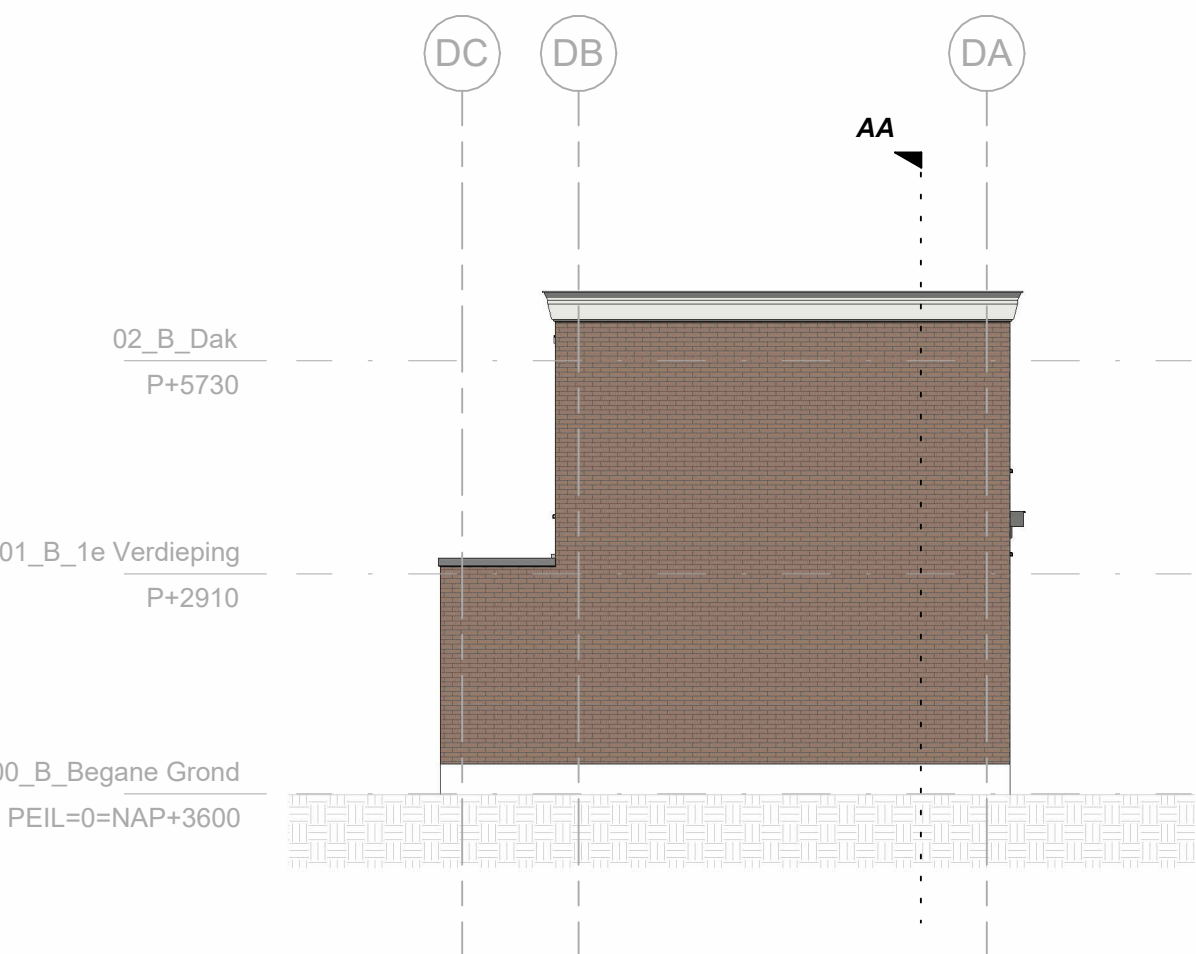

Oostgevel (Rechterzijgevel)  
1 : 100

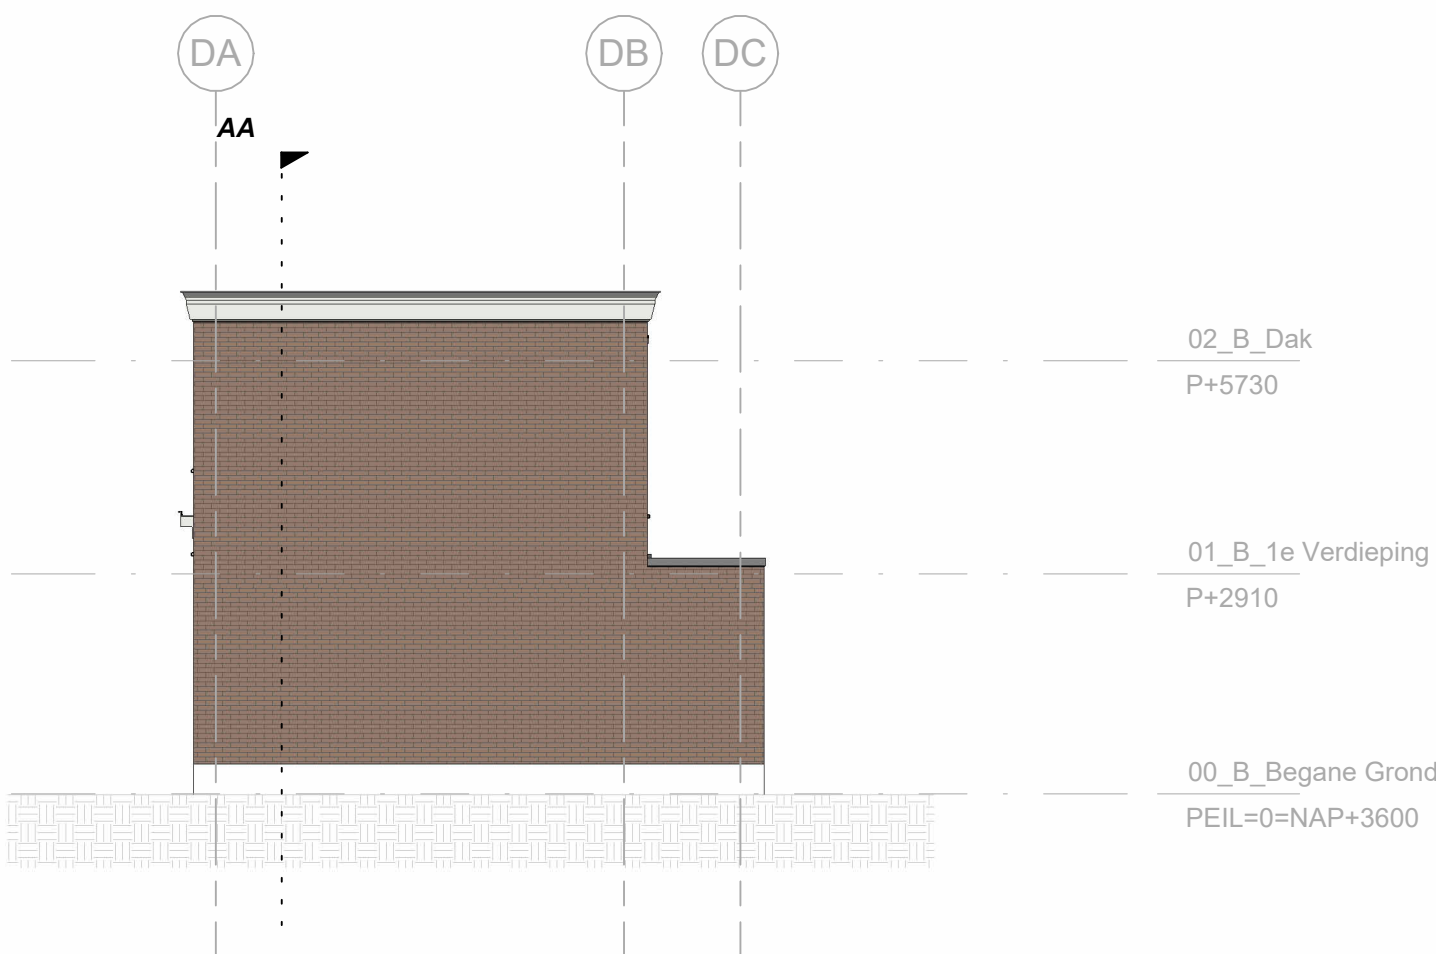

Westgevel (Linkerzijgevel)  
1 : 100

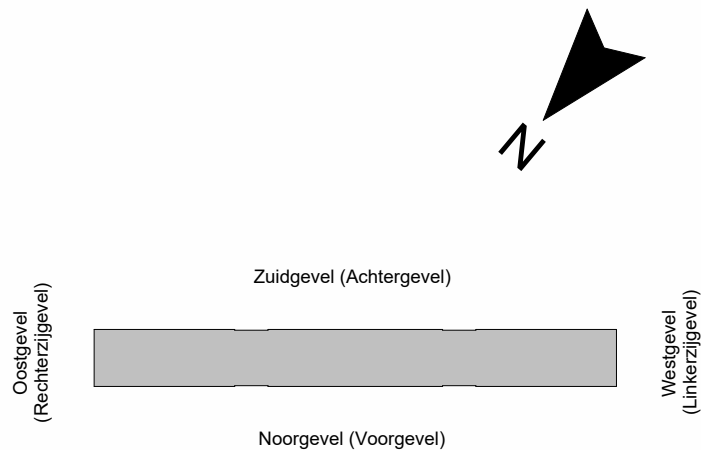

ARCHITECTENAANDEMAAS

Wim Duijterweg 40  
6221 SE Meesteren  
T: +31 (0) 43 261 50 30  
E: maas@architectenaandemaas.com

Stationweg 42 A-1  
3077 AS Rotterdam  
T: +31 (0) 10 266 02 22  
E: rotterdam@architectenaandemaas.com

Projectarchitect: Roland van Bussel  
Projectcoördinator: Twan Hermans  
Projectleider tekenkamer: Tim Meertens  
BIM Regisseur: -

Project:  
De Haven Spijkenisse - Blok D  
Veerweg  
3201 AS Spijkenisse  
Opdrachtgever:  
Domus Vastgoedontwikkeling  
Tolweg 6a  
3741 LK Baarn  
Onderwerp:  
DEFINITIEF ONTWERP  
Gevels


Eerste datum: 2023-12-19 Paraaf: TM

Schaal: 1:100 Formaat: A1L

Projectnummer:

678010

Tekeningnummer: DO D 2 -- 01