




Doorsnede AA
1 : 100

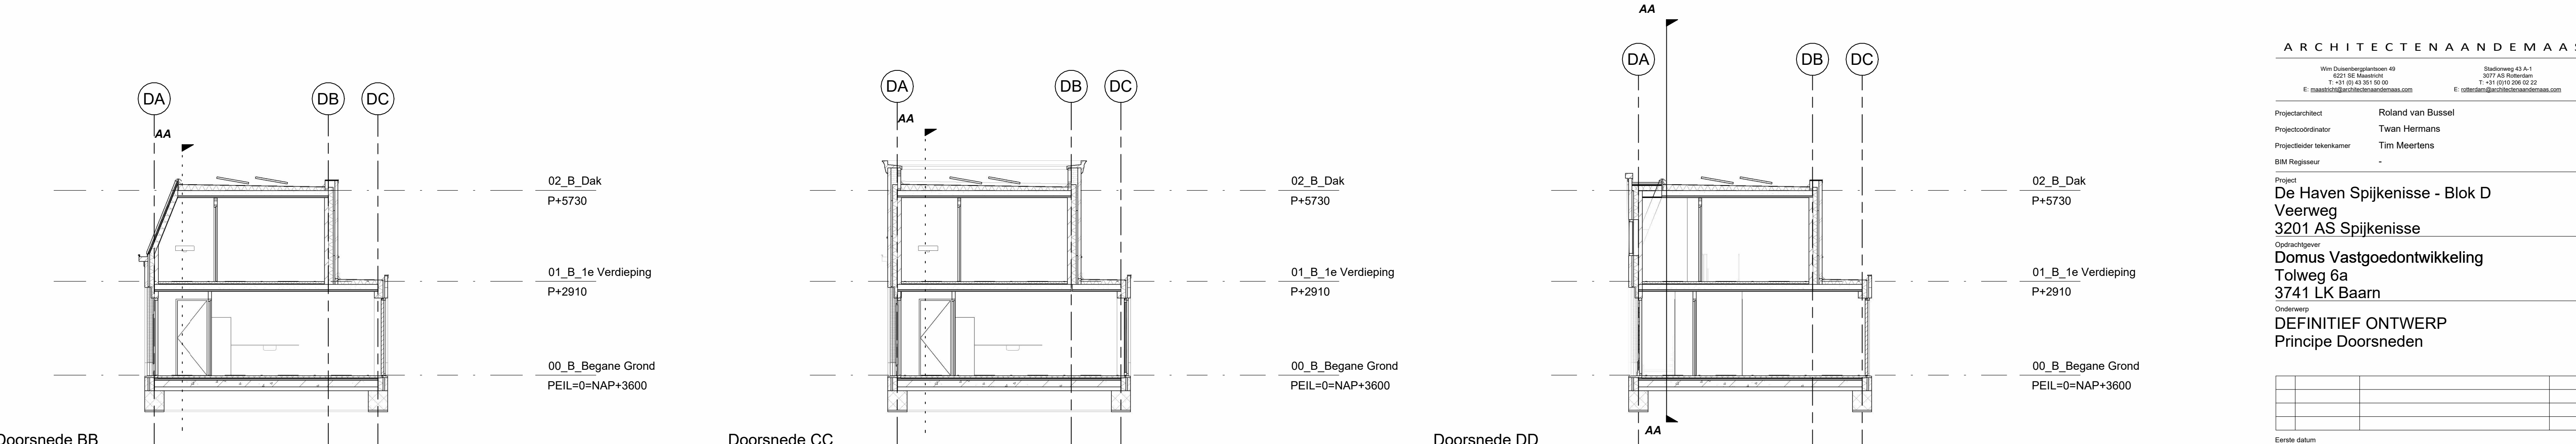

Doorsnede BB
1 : 100

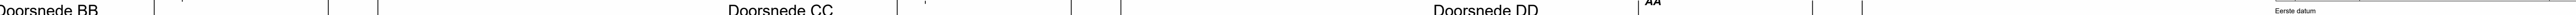

Doorsnede CC
1 : 100

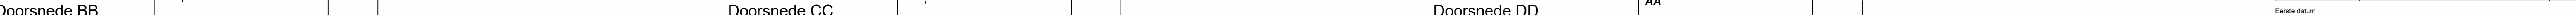

Doorsnede DD
1 : 100

ARCHITECTENAANDEMAAS

Wim Duijzenbergplantsoen 49
6221 SE Maastricht
T: +31 (0) 43 351 50 00
E: maasrich@architectenaandemaas.com

Stadionweg 43 A-1
3077 AS Rotterdam
T: +31 (0)10 206 02 22
E: rotterdam@architectenaandemaas.com

Projectarchitect Roland van Bussel
Projectcoördinator Twan Hermans
Projectleider tekenkamer Tim Meertens
BIM Regisseur -

Project
De Haven Spijkenisse - Blok D
Veerweg
3201 AS Spijkenisse

Opdrachtgever
Domus Vastgoedontwikkeling
Tolweg 6a
3741 LK Baarn

Onderwerp
DEFINITIEF ONTWERP
Principe Doorsneden

Eerste datum Paraf

2023-12-19 TM

Schaal Formaat

1:100 1 2 3 A2xL

Projectnummer

678010

Tekeningnummer

DO D 3 -- 01