


1e Verdieping  
1 : 100

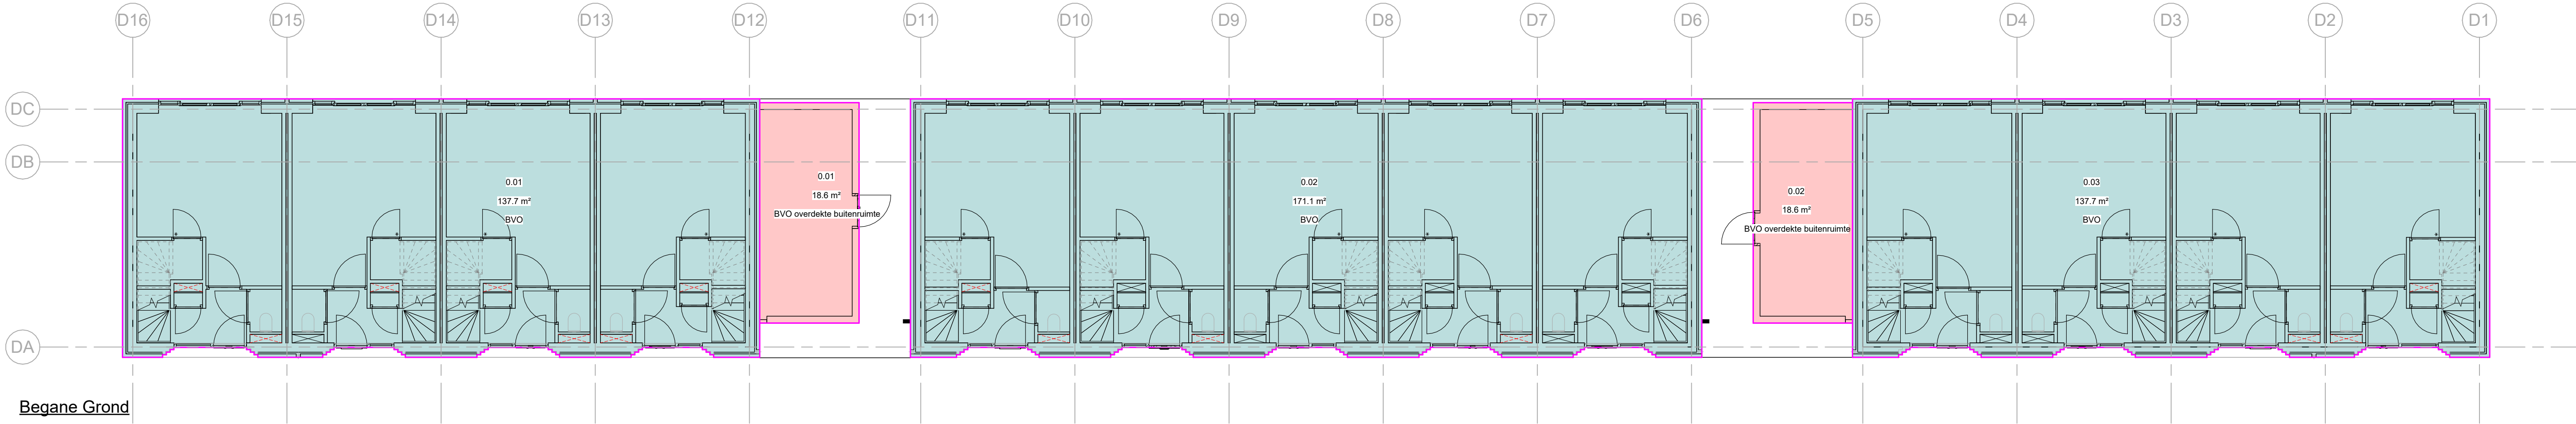

Begane Grond  
1 : 100

Bruto Vloeroppervlakten

- BVO
- BVO overdekte buitenruimte

Bruto Vloeroppervlakten (BVO)		
Type	Nummer	Oppervlakte
BVO	0.01	137.7 m²
BVO	0.02	171.1 m²
BVO	0.03	137.7 m²
BVO	1.01	111.6 m²
BVO	1.02	138.6 m²
BVO	1.03	111.6 m²
		808.4 m²
BVO overdekte buitenruimte	0.01	18.6 m²
BVO overdekte buitenruimte	0.02	18.6 m²
		37.3 m²
		845.7 m²

ARCHITECTENAANDEMAAS  
Wim Dubbenberghaven 40  
6221 SE Maastricht  
T: +31 (0) 43 381 50 30  
E: maas@architectenaandemaas.com

Stationsweg 63-65  
3077 AS Rotterdam  
T: +31 (0) 10 256 10 22  
E: rotterdam@architectenaandemaas.com

Projectarchitect Roland van Bussel  
Projectcoördinator Twan Hermans  
Projectleider tekenkamer Tim Meertens  
BIM Regisseur -

Project  
De Haven Spijkenisse - Blok D  
Veerweg  
3201 AS Spijkenisse  
Opdrachtgever  
Domus Vastgoedontwikkeling  
Tolweg 6a  
3741 LK Baarn  
Onderwerp  
DEFINITIEF ONTWERP  
Bruto Vloeroppervlakten (BVO)


Eerste datum 2023-12-19 Paraaf TM

Schaal 1:100 Formaat A1L

Projectnummer

678010

DO D 9 -- 01