


Situatie bestaand


Gemeente : Utrecht
Adres : Richard Wagnerlaan 114
Schaal : 1:1000

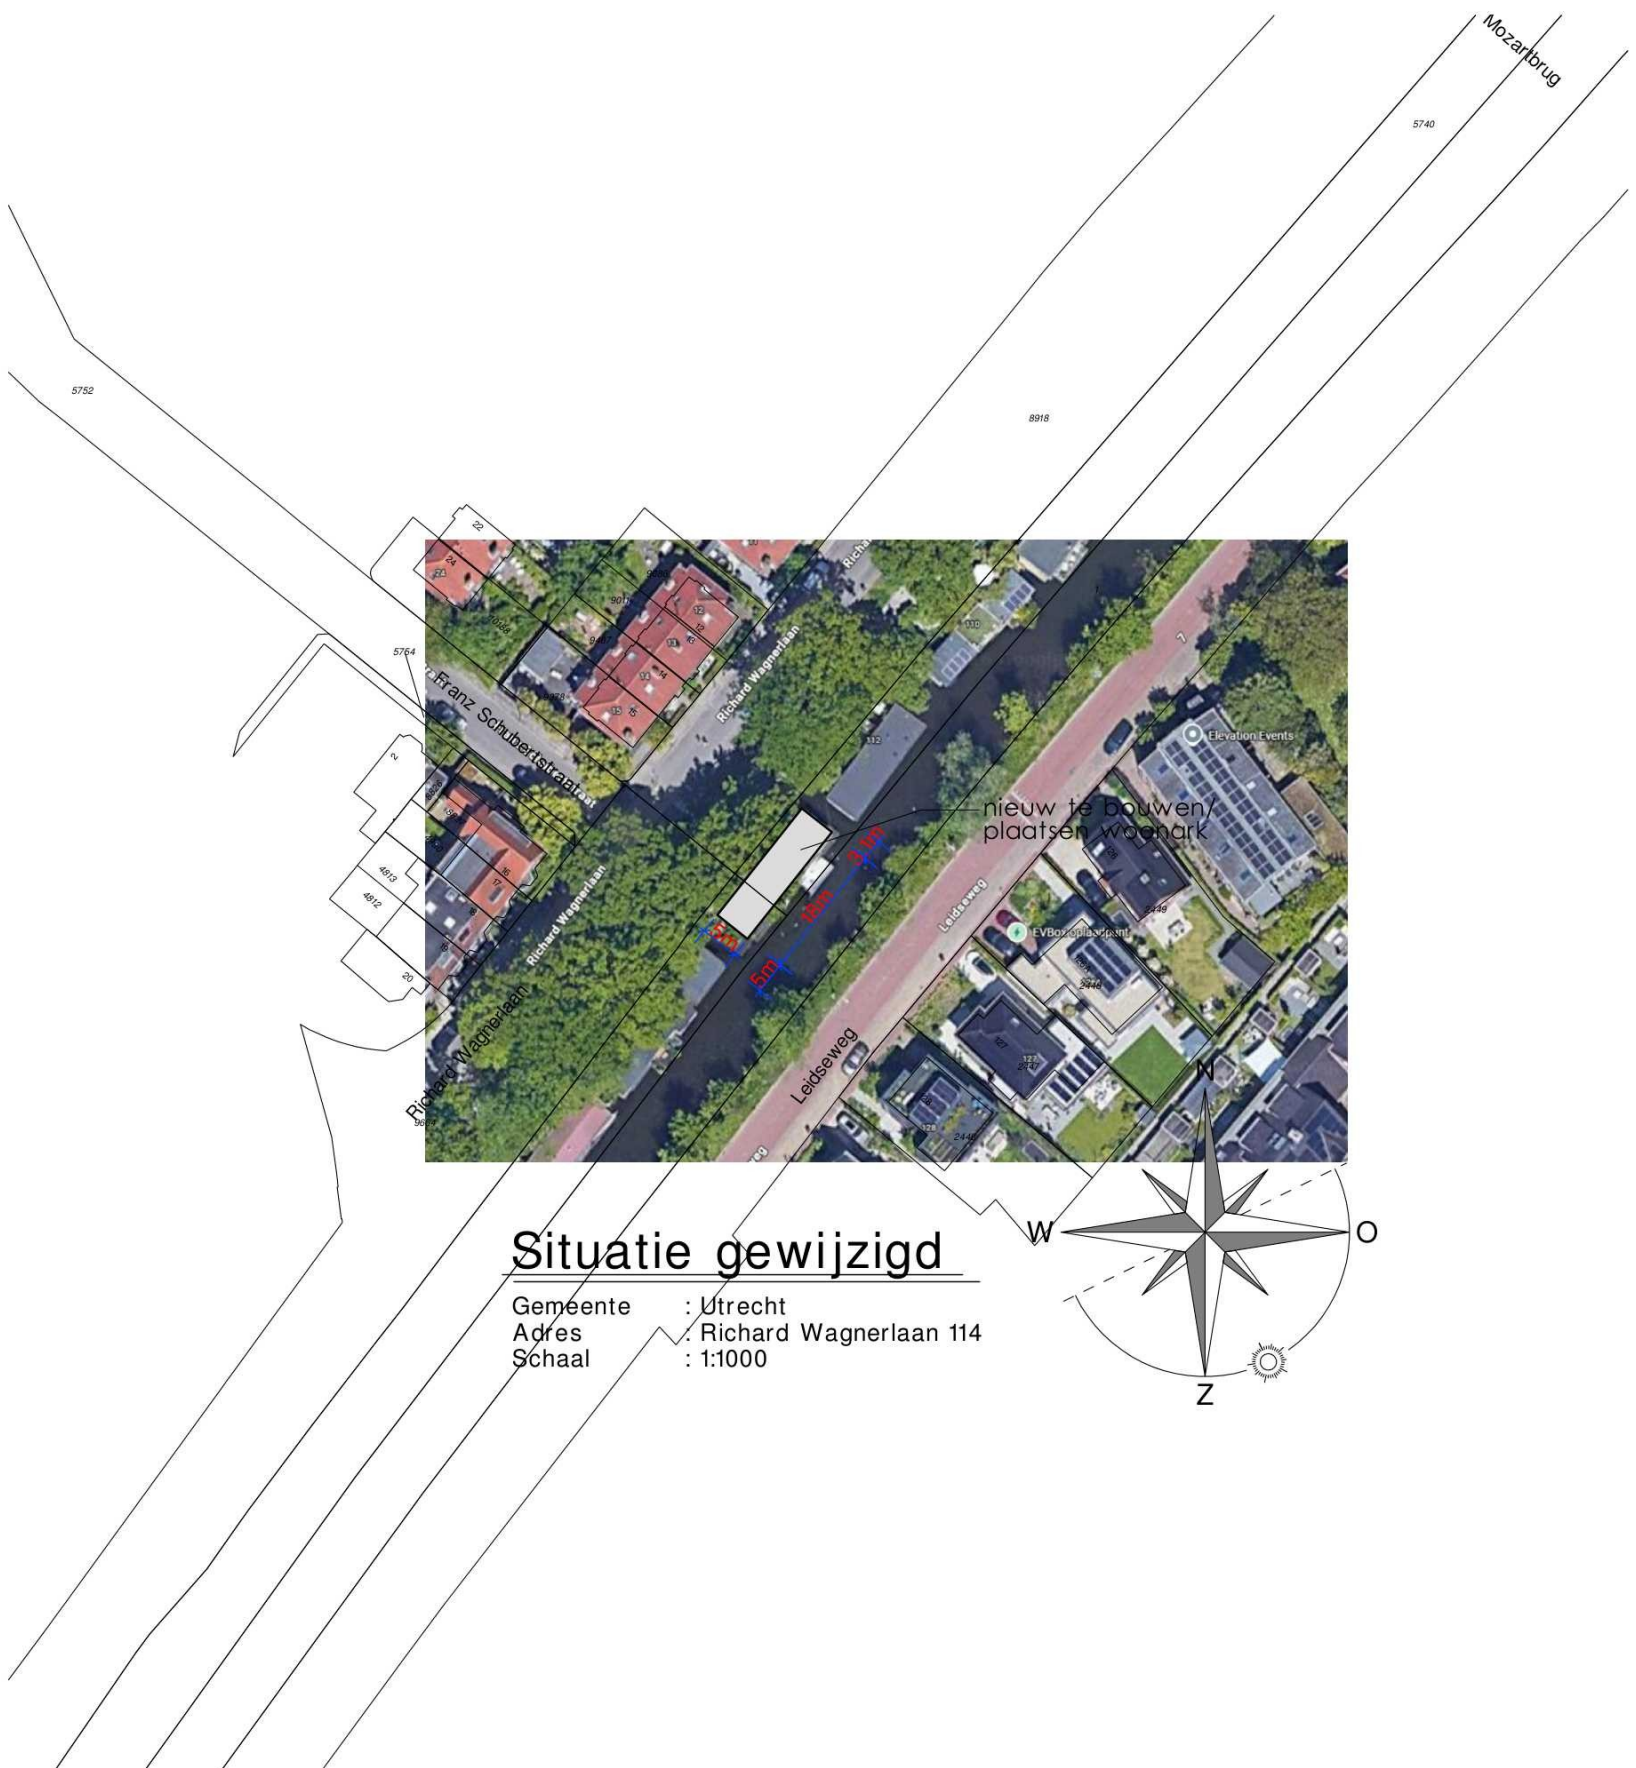

Situatie gewijzigd

Gemeente : Utrecht
Adres : Richard Wagnerlaan 114
Schaal : 1:1000

Betreft:	Nieuw te bouwen/plaatsen woonark te Utrecht	Gewijzigd:
Onderdeel:	Situatietekening	A:
Opdrachtgever:	Bouwbedrijf Waterland BV Expansie 60, 8316 GA Marknesse	B:
Bouwlocatie:	Richard Wagnerlaan 114 3533 GE Utrecht Schaal: 1:1000 Formaat: A-2	C:
		D:
		E:
		F:
		Datum: 8 mei 2026
		tek. no. projekt no.
		0 26-524

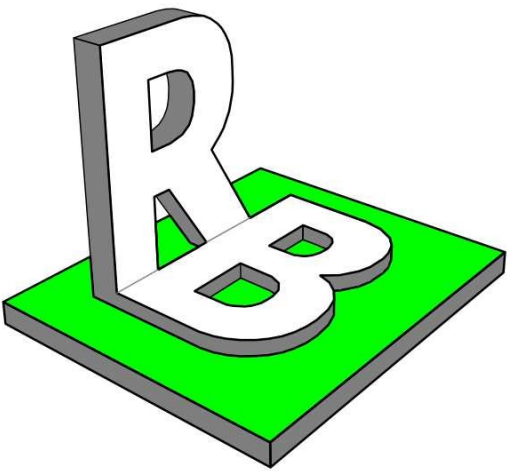

Richard Bot Bouwkundig Tekemburo
Kleingouw 84 ----- 1619 CE ----- Andijk ----- Tel. 06-13254151
E-mail: richardbot@ziggo.nl