



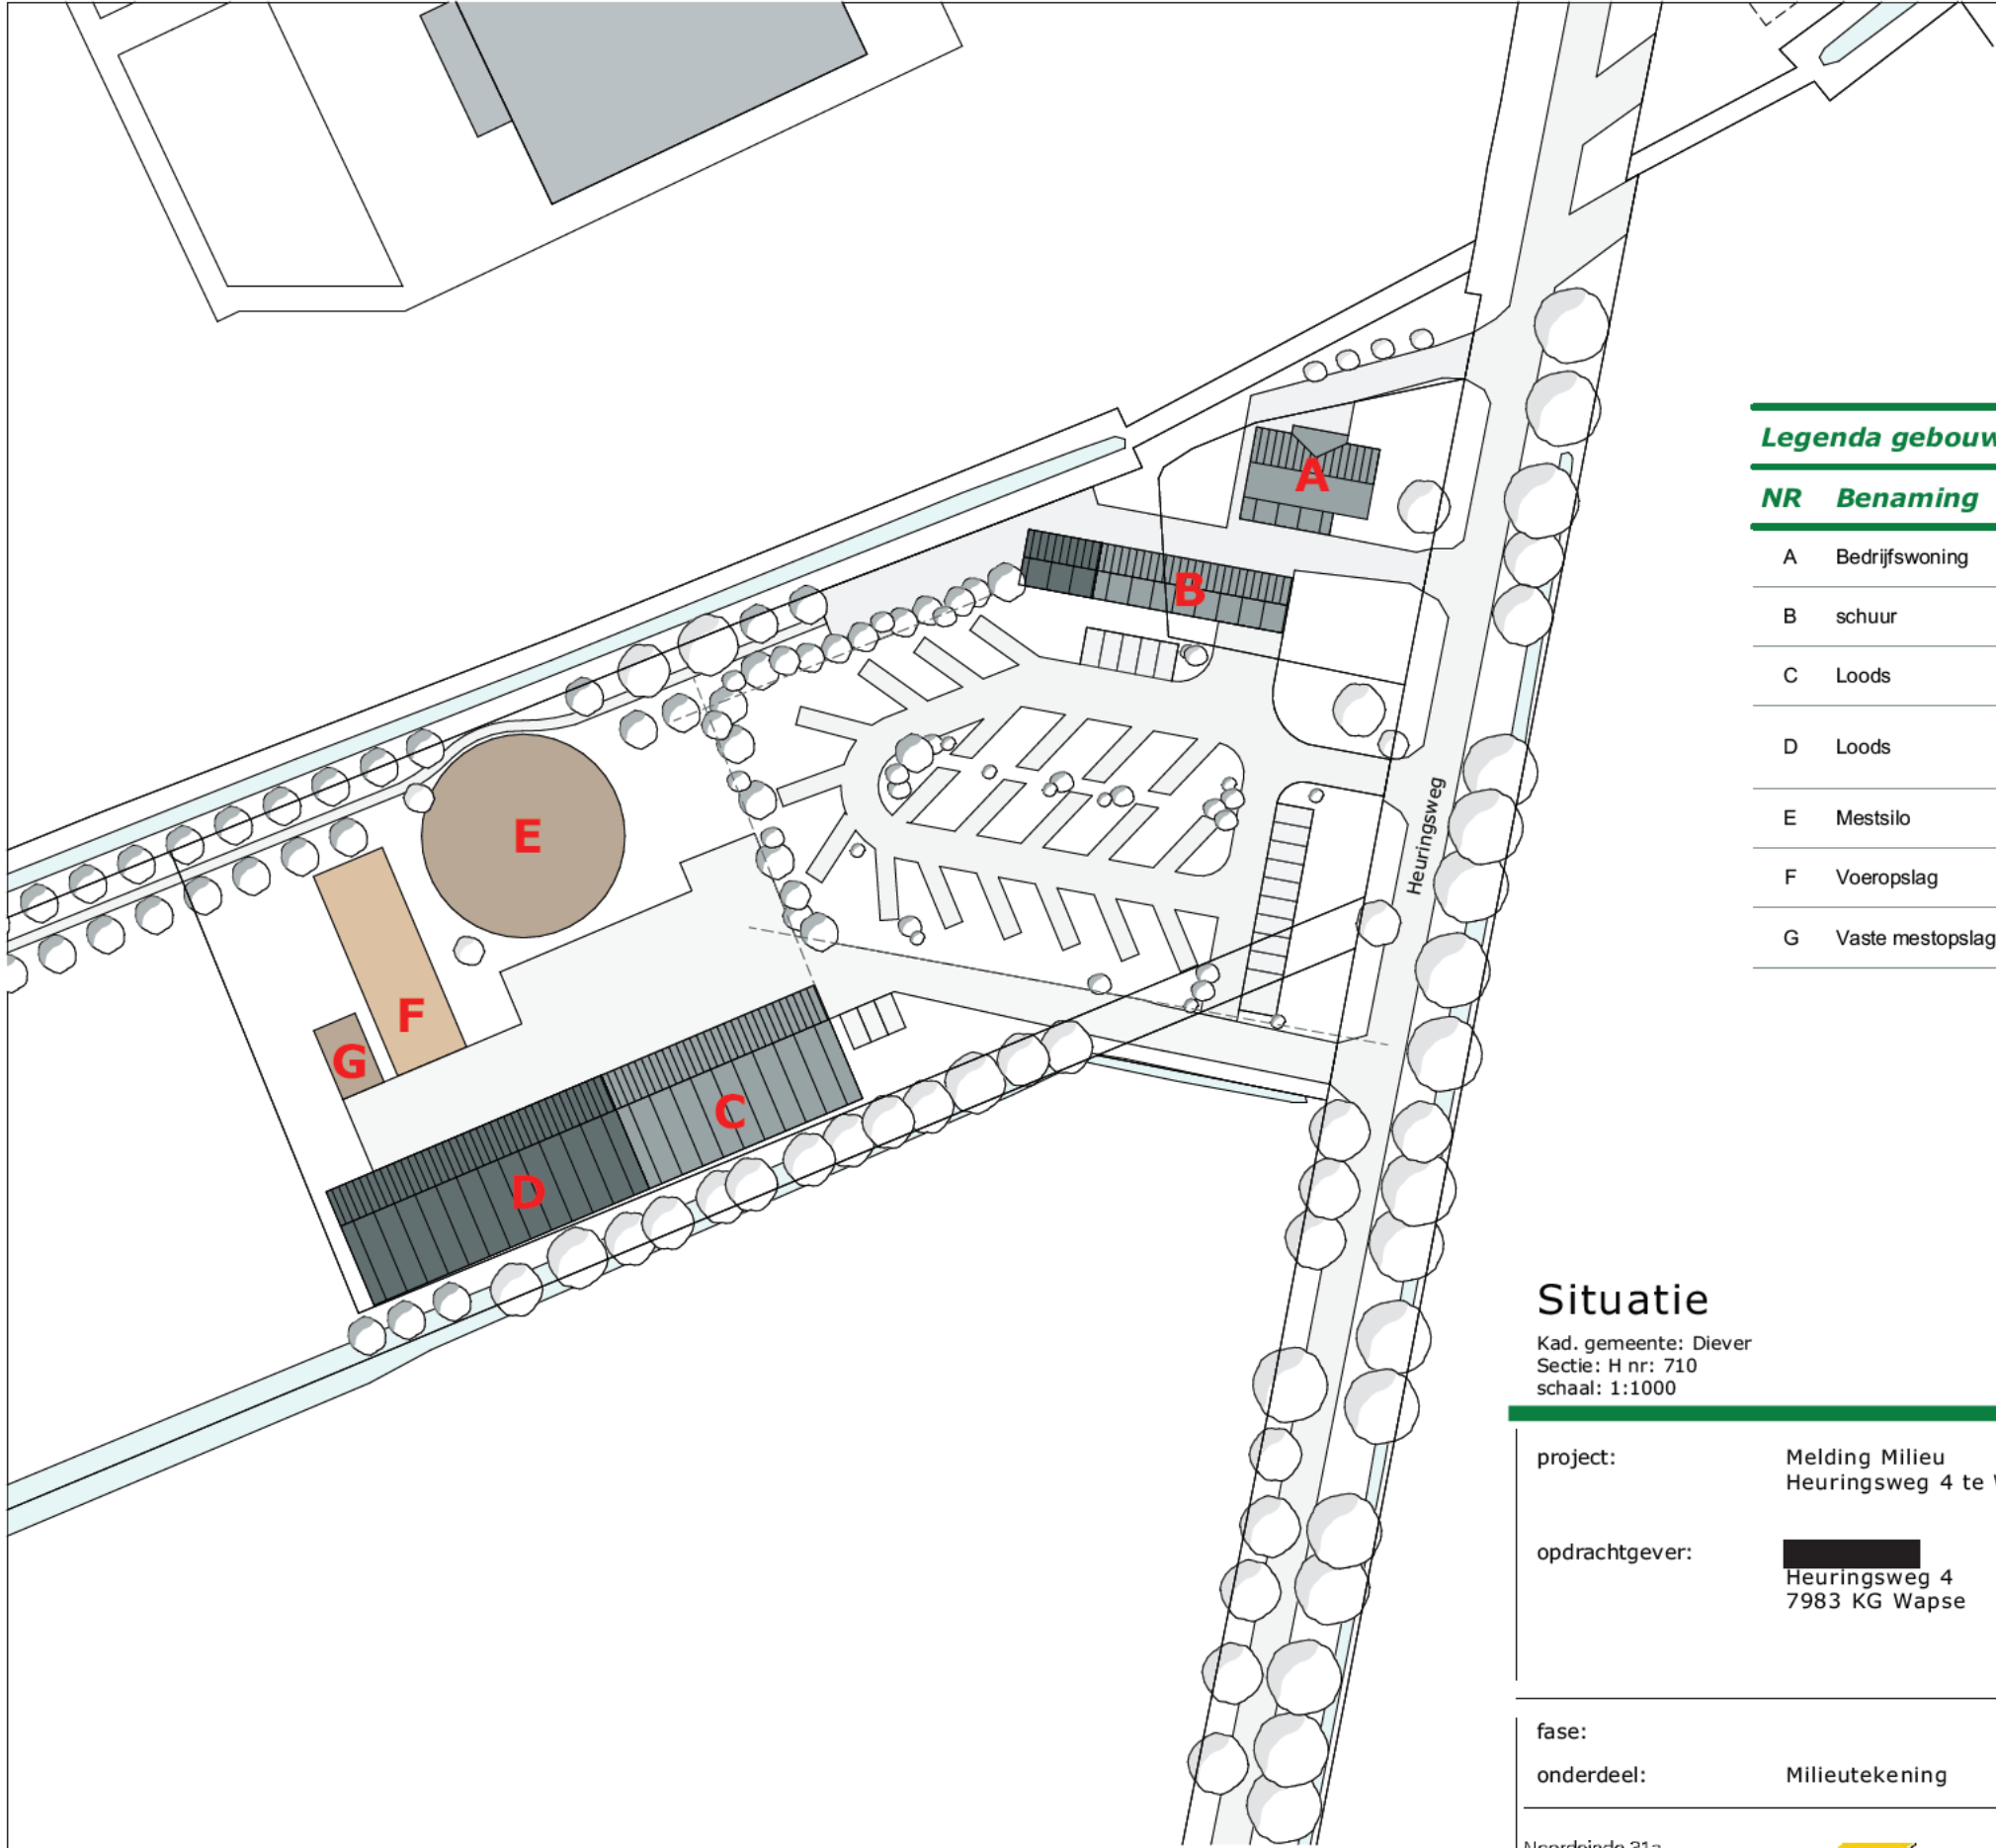

Legenda gebouwen					
NR	Benaming	Dier aantallen	Huisvesting systeem	Aanvullende techniek	m³ opslag mest
A	Bedrijfswoning				
B	schuur				
C	Loods				
D	Loods	8 stuks melk- en kalfkoeien 1 stuks vrouwelijk jongvee en fokstieren	HA 1.100 HA 2.100		
E	Mestsilo				1000 m3
F	Voeropslag				
G	Vaste mestopslag				60 m3

Situatie

Kad. gemeente: Diever
Sectie: H nr: 710
schaal: 1:1000

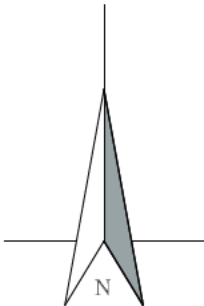

MATEN IN HET WERK TE CONTROLEREN

project: Melding Milieu Heuringsweg 4 te Wapse		datum: 23-05-2025	
opdrachtgever:  Heuringsweg 4 7983 KG Wapse		A: 25-02-2026	B:
		C:	D:
		E:	F:
		status:	
fase:		getekend: 	
onderdeel: Milieutekening		schaal: 1:1000	
Noordeinde 31a 7941 AS Meppel		formaat: A3	
Waalkade 33 5347 KR Oss		projectnr.: E.00005469	
T: 088 488 29 29 exlan@agrifirm.com www.agrifirm.com		projectleider: A.P.	
		tekeningnr.: M-01	

