




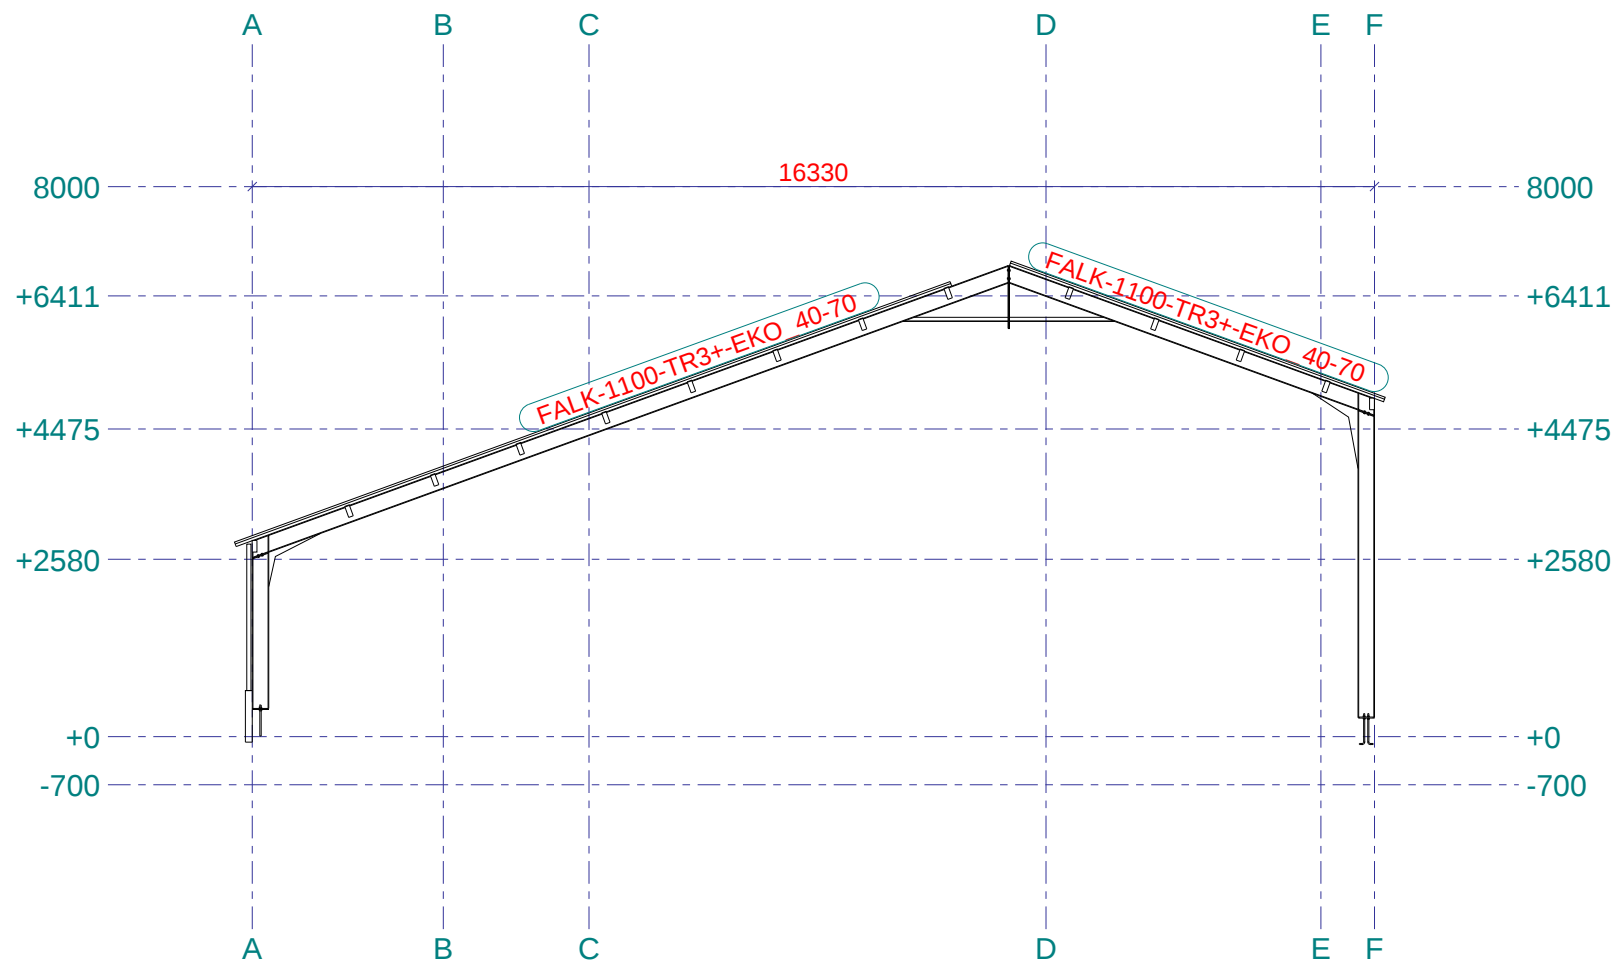

Aanzicht as 14
1:110

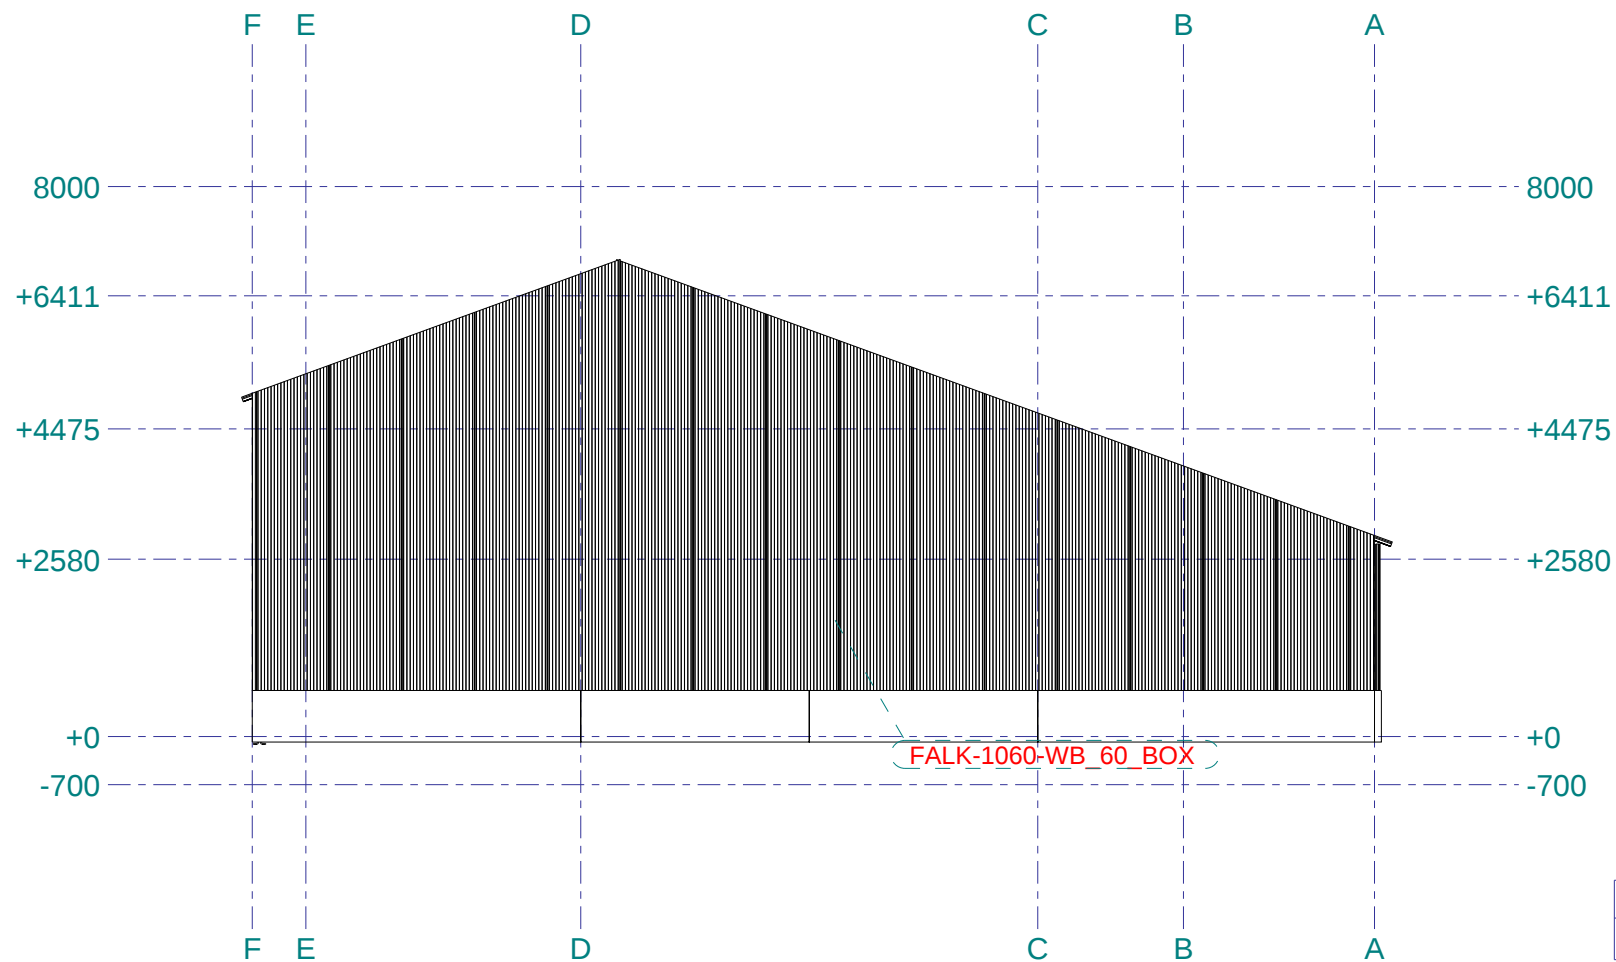

Aanzicht as 15
1:110

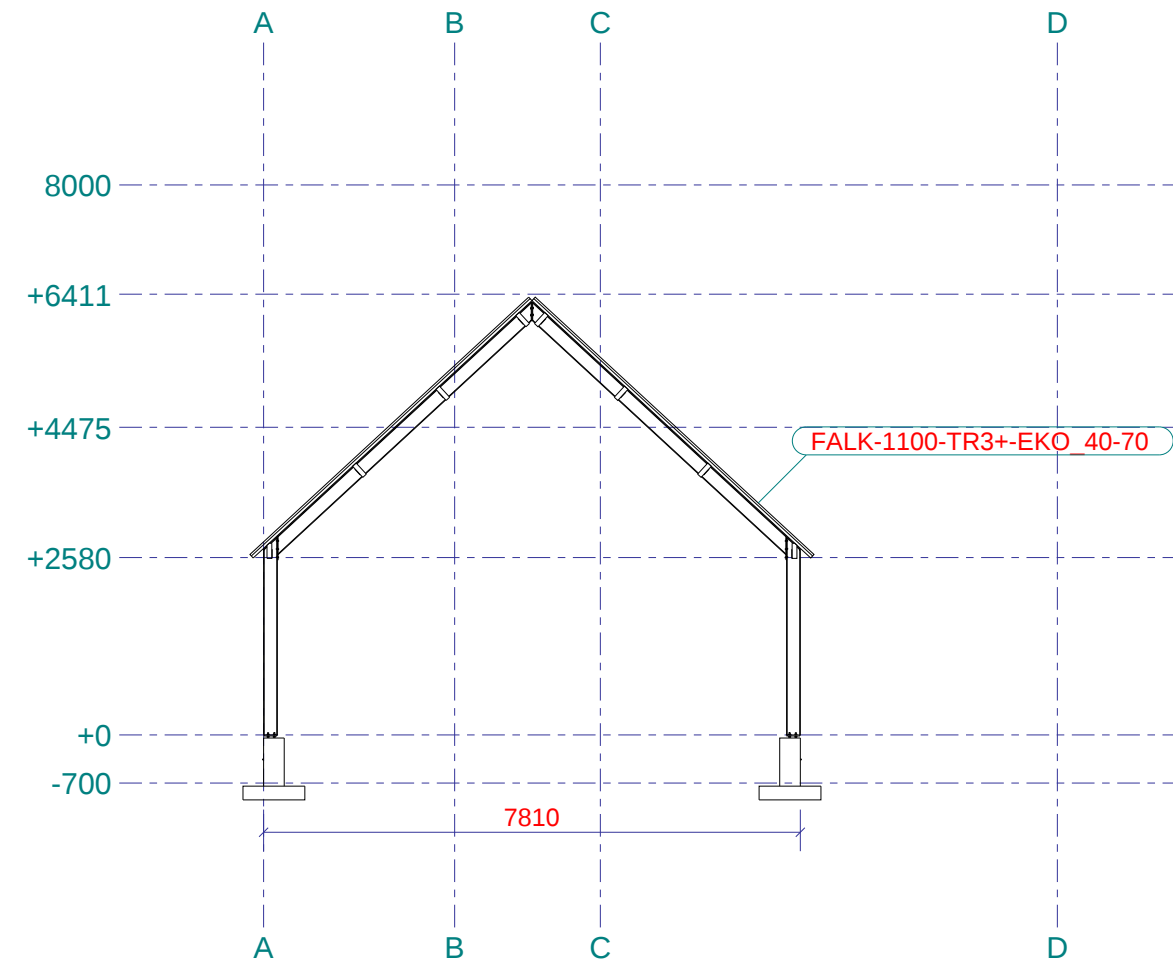

Aanzicht as 18
1:110

Werk: Kapschuur	Getekend: XXXXXXXXXX	Materiaalsoorten en kwaliteiten: Platen en profielen S235JR volgens NEN-EN 10025-2, buis en kokerprofielen: S355J2H volgens NEN-EN 10210-1 (warmvervaardigd) S275J0H volgens NEN-EN 10219-1 (koudvervaardigd)
Onderwerp: as 14 15 18	Datum: 31.12.2025	Lassen a=4, tenzij anders vermeld, volgens NEN-EN-ISO 2553:2014. Boutkwaliteit 8.8, tenzij anders vermeld
Opdrachtgever: XXXXXXXXXX	Schaal: zie aanzicht	Projectie:
Heuringsweg 4 Wapse		

Project: 2016021
Tekening: G [11]
Status:

Brandhof Bijzonder Bouwen bv	
STAALCONSTRUCTIES EN METAALBEWERKING	
Formaat: A3	

Fabricage en montage volgens
NEN-EN 1090-2:2018
Uitvoeringsklasse: **EXC2**
Functionele tolerantie klasse: **1**