

<i>Nr</i>	<i>Tekeningnaam</i>	<i>Schaal</i>	<i>Status</i>	<i>Datum</i>	<i>Revisie</i>	<i>Revisie datum</i>
detail verticaal thv						
tV-01	funderingsdetail	1:5	DEFINITIEF	25-3-2026		
tV-02	verdiepingsvloer detail	1:5	DEFINITIEF	25-3-2026		
tV-03	dakrand detail	1:5	DEFINITIEF	25-3-2026		
tV-04	binnentrap detial	1:5	DEFINITIEF	25-3-2026		

Gemeente Texel .txl

Behoort bij besluit van
Burgemeester en Wethouders van Texel,
zaaknummer: 3726576
kenmerk document: Bijlage 2/29
namens de burgemeester en wethouders van Texel,

de heer R. Westbroek
afdelingsmanager Beleid & Vergunningen



Loet 43
T
E
W
1741 BN SCHAGEN
0224-752988
info@geoarchitecten.nl
www.geoarchitecten.nl

projectnaam
projectnummer
adres

opdrachtgever

projectarchitec
projectleider
engineer

status
fase
tekening
CONCEPT
Definitief Ontwerp
detailboek thv.

schaal
formaat
datum
revisie
A3
25-3-2026

bladnummer

Dt-110

aluminium of kunststof kozijn

bestaande bestrating aanhelen

-18 = ok. kozijn

vezelcementplaat

vloeropbouw (bi-bu) $R_c \geq 3,3m^2 K/W$:
- vloerafwerking
- cementgebonden plaat
- stalen ligger, gevuld met minerale wol
- dampdichte folie

+0
00 begane grond

-150
Situatie

fundering volgens opgave constructeur




fase Definitief Ontwerp
tekening funderingsdetail
projectnr. 2024017

schaal 1 : 5
formaat A3
datum 25-3-2026
revisie

status **DEFINITIEF**
detailnummer
tV-01

dakopbouw (bu-bi) $R_c \geq 5,0m^2 K/W$:
- stalen dakplaat, onder afschot
- staalconstructie, gevuld met minerale wol
- dampdichte folie

dubbele brandwerende gipsplaat
op aan plafond hangers

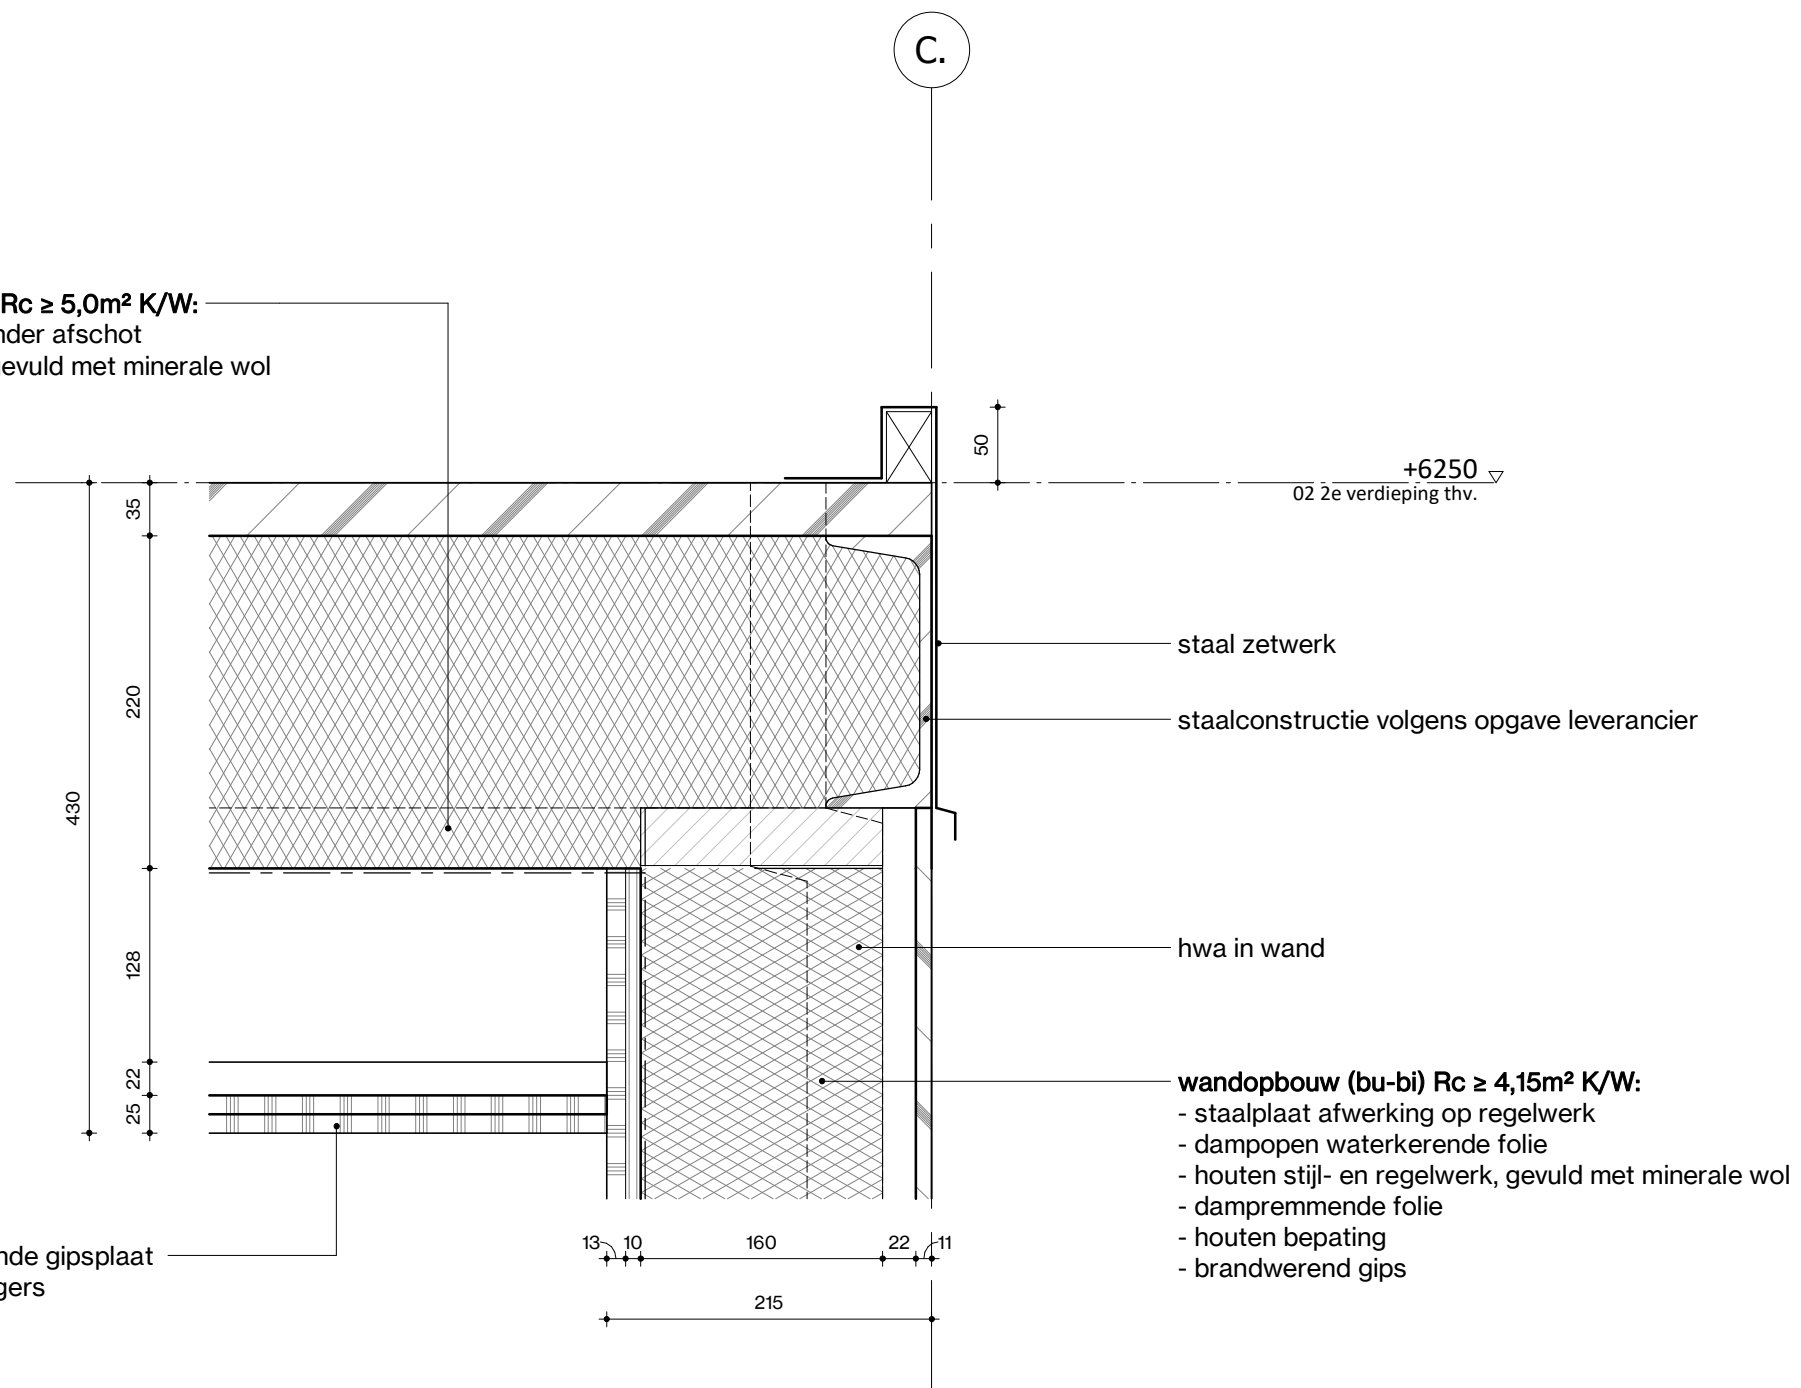

fase Definitief Ontwerp
tekening dakrand detail
projectnr. 2024017

schaal 1 : 5
formaat A3
datum 25-3-2026
revisie


status

DEFINITIEF

detailnummer

tV-03

- vloeropbouw:**
- vloerafwerking
 - cementgebonden plaat
 - staalconstructie, gevuld met minerale wol
 - cementgebonden plaat
 - staalconstructie, gevuld met minereale wol
 - dampdichte folie

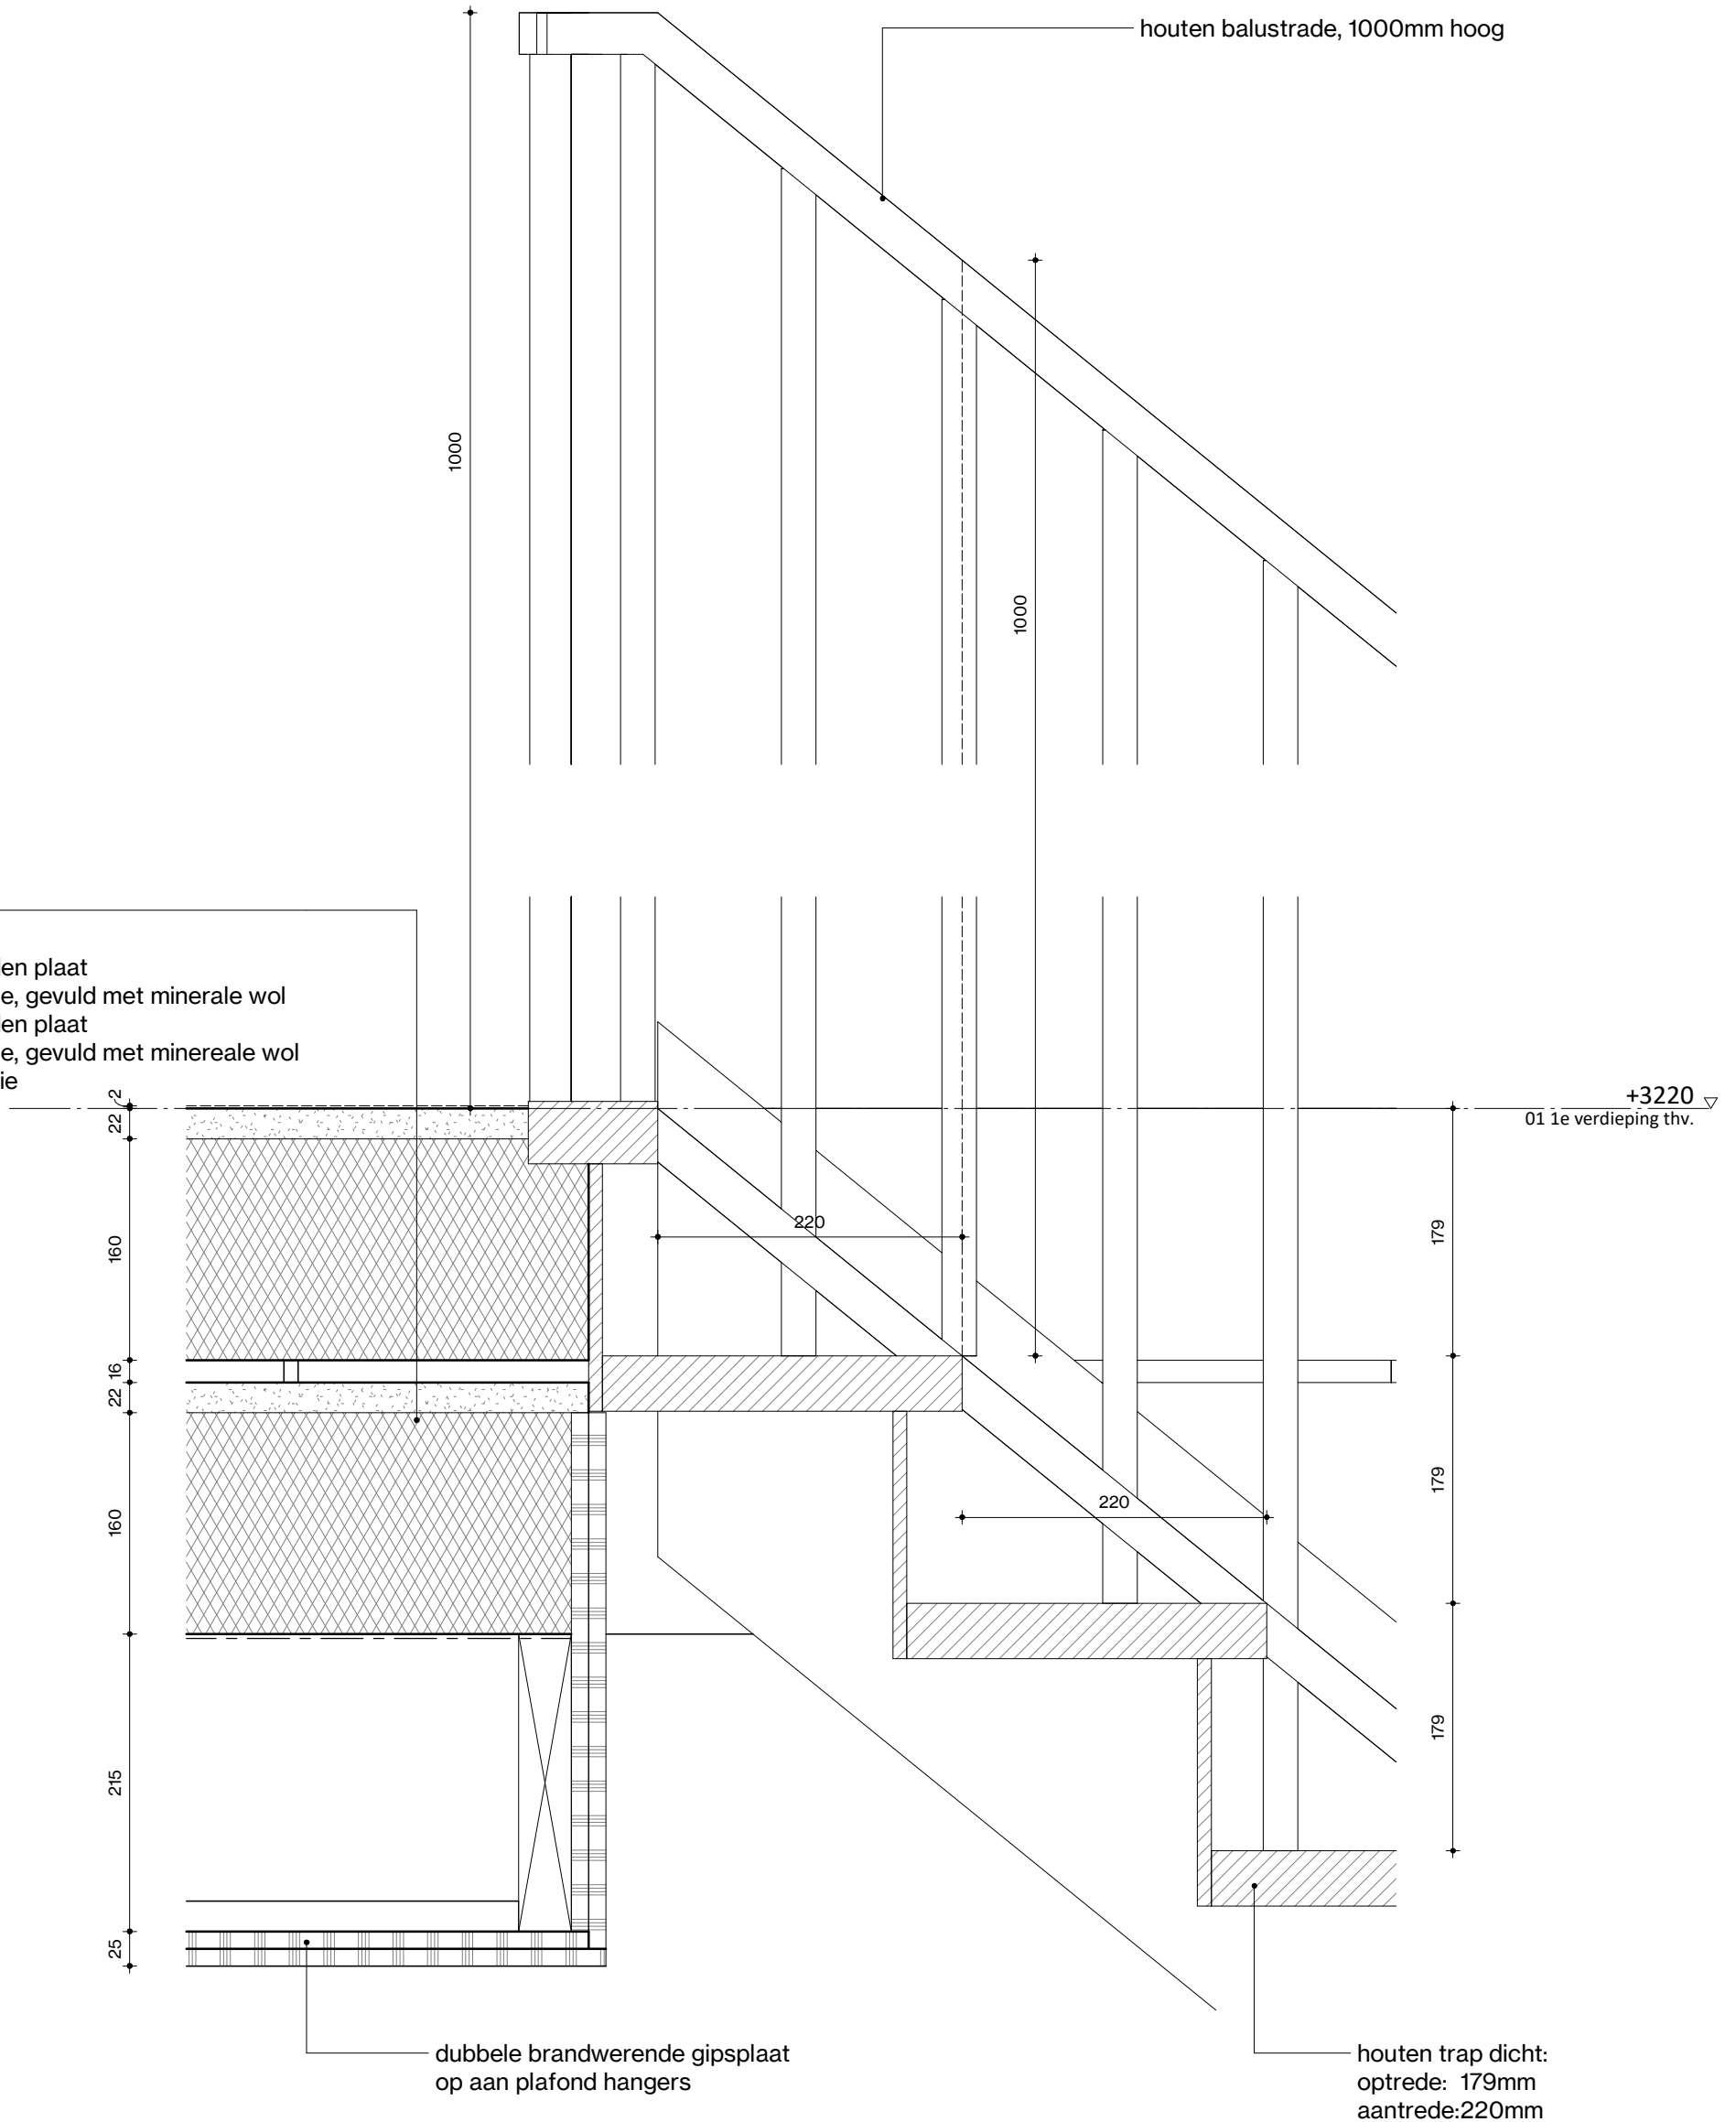

fase Definitief Ontwerp
tekening binnentrap detail
projectnr. 2024017

schaal 1 : 5
formaat A3
datum 25-3-2026
revisie

status

DEFINITIEF

detailnummer

tV-04