



Voorgevel thv.

Rechterzijgevel thv.

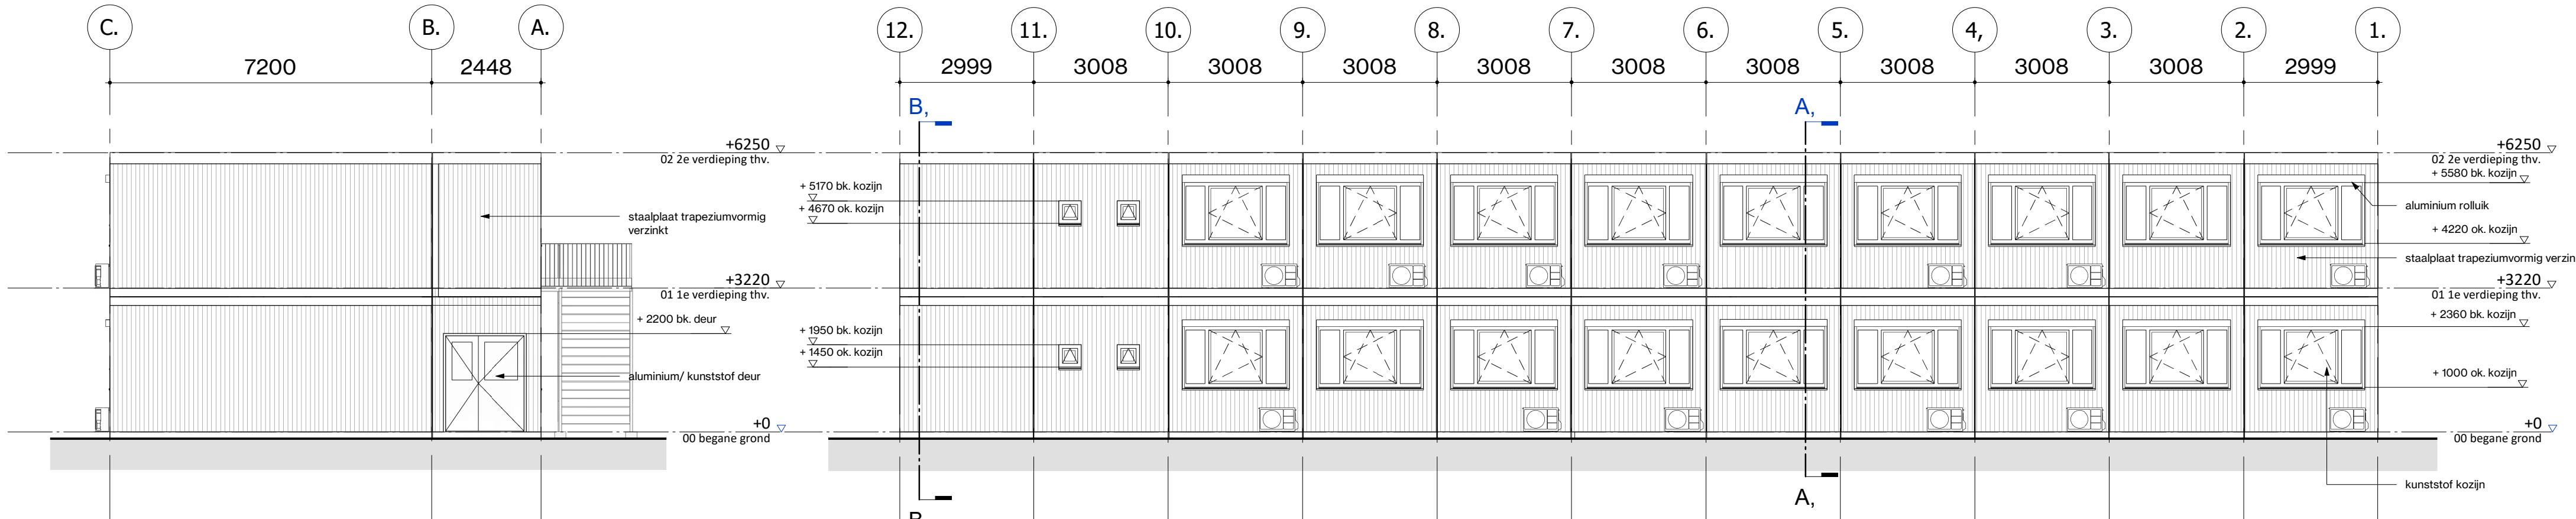


Linkerzijgevel thv.

Achtergevel thv.

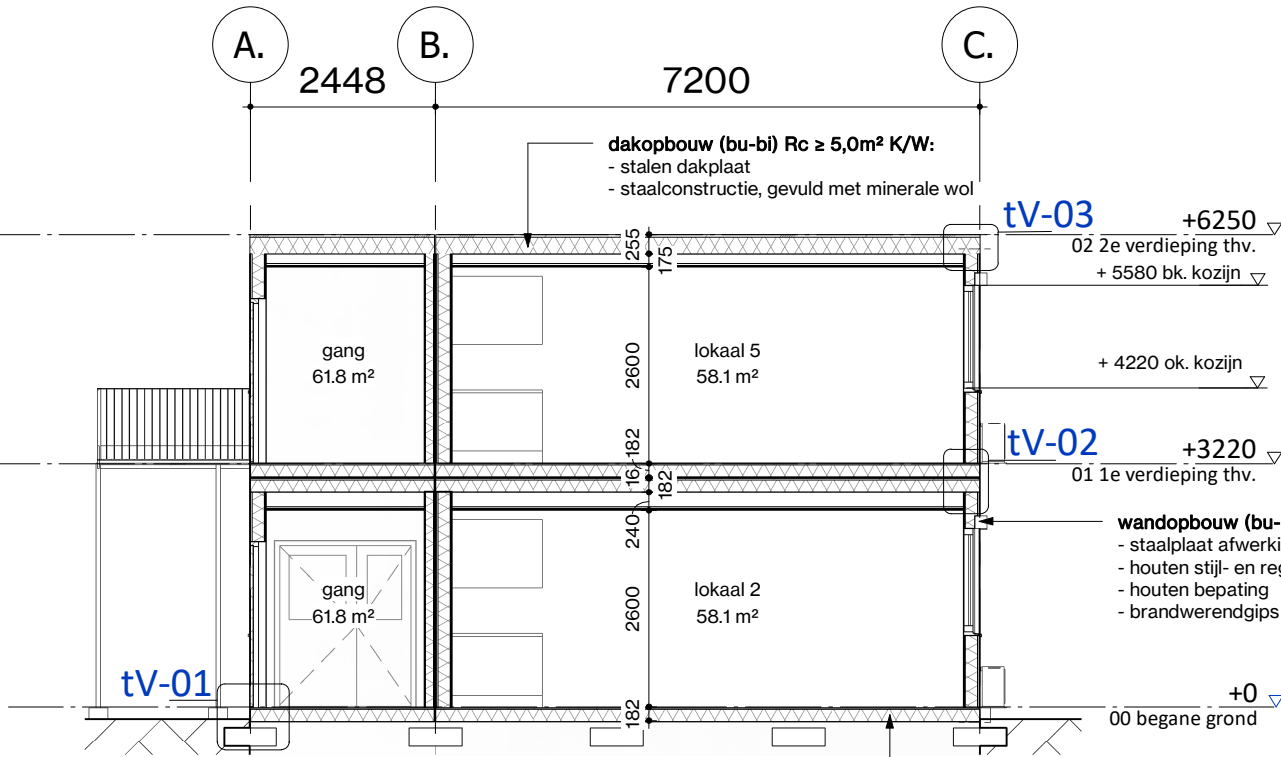

Doorsnede A

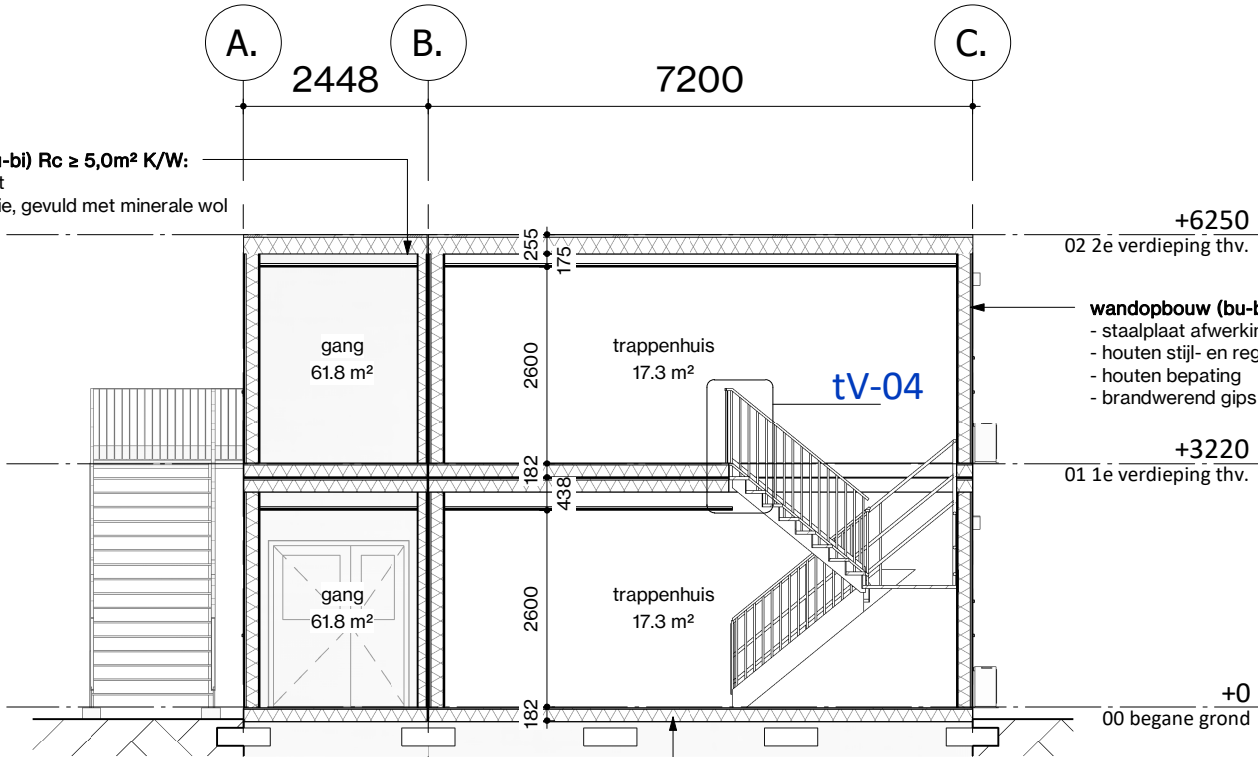

Doorsnede B

Gemeente Texel .txl

Behoort bij besluit van
Burgemeester en Wethouders van Texel,
zaaknummer: 3726576
kenmerk document: Bijlage 3/29
namens de burgemeester en wethouders van Texel,
de heer R. Westbroek
afdelingsmanager Beleid & Vergunningen

Regenwaterafvoer via interne regengoot en regenpijpen DN63 in het muurframe

Geo
ARCHITECTEN

Loet 43
T
E
W

1741 BN SCHAGEN
0224-752988
info@geoarchitecten.nl
www.geoarchitecten.nl

projectnaam
projectnummer
adres
opdrachtgever
projectarchitect
projectleider
engineer

status
fase
tekening
schaal
formaat
datum
revisie

DEFINITIEF
Definitief Ontwerp
gevels doorsnede
nieuw THV

1: 100
A2
25-3-2026

bladnummer

G-220