


*Afvoer via interne regengoot en regenpijpen in het muurframe

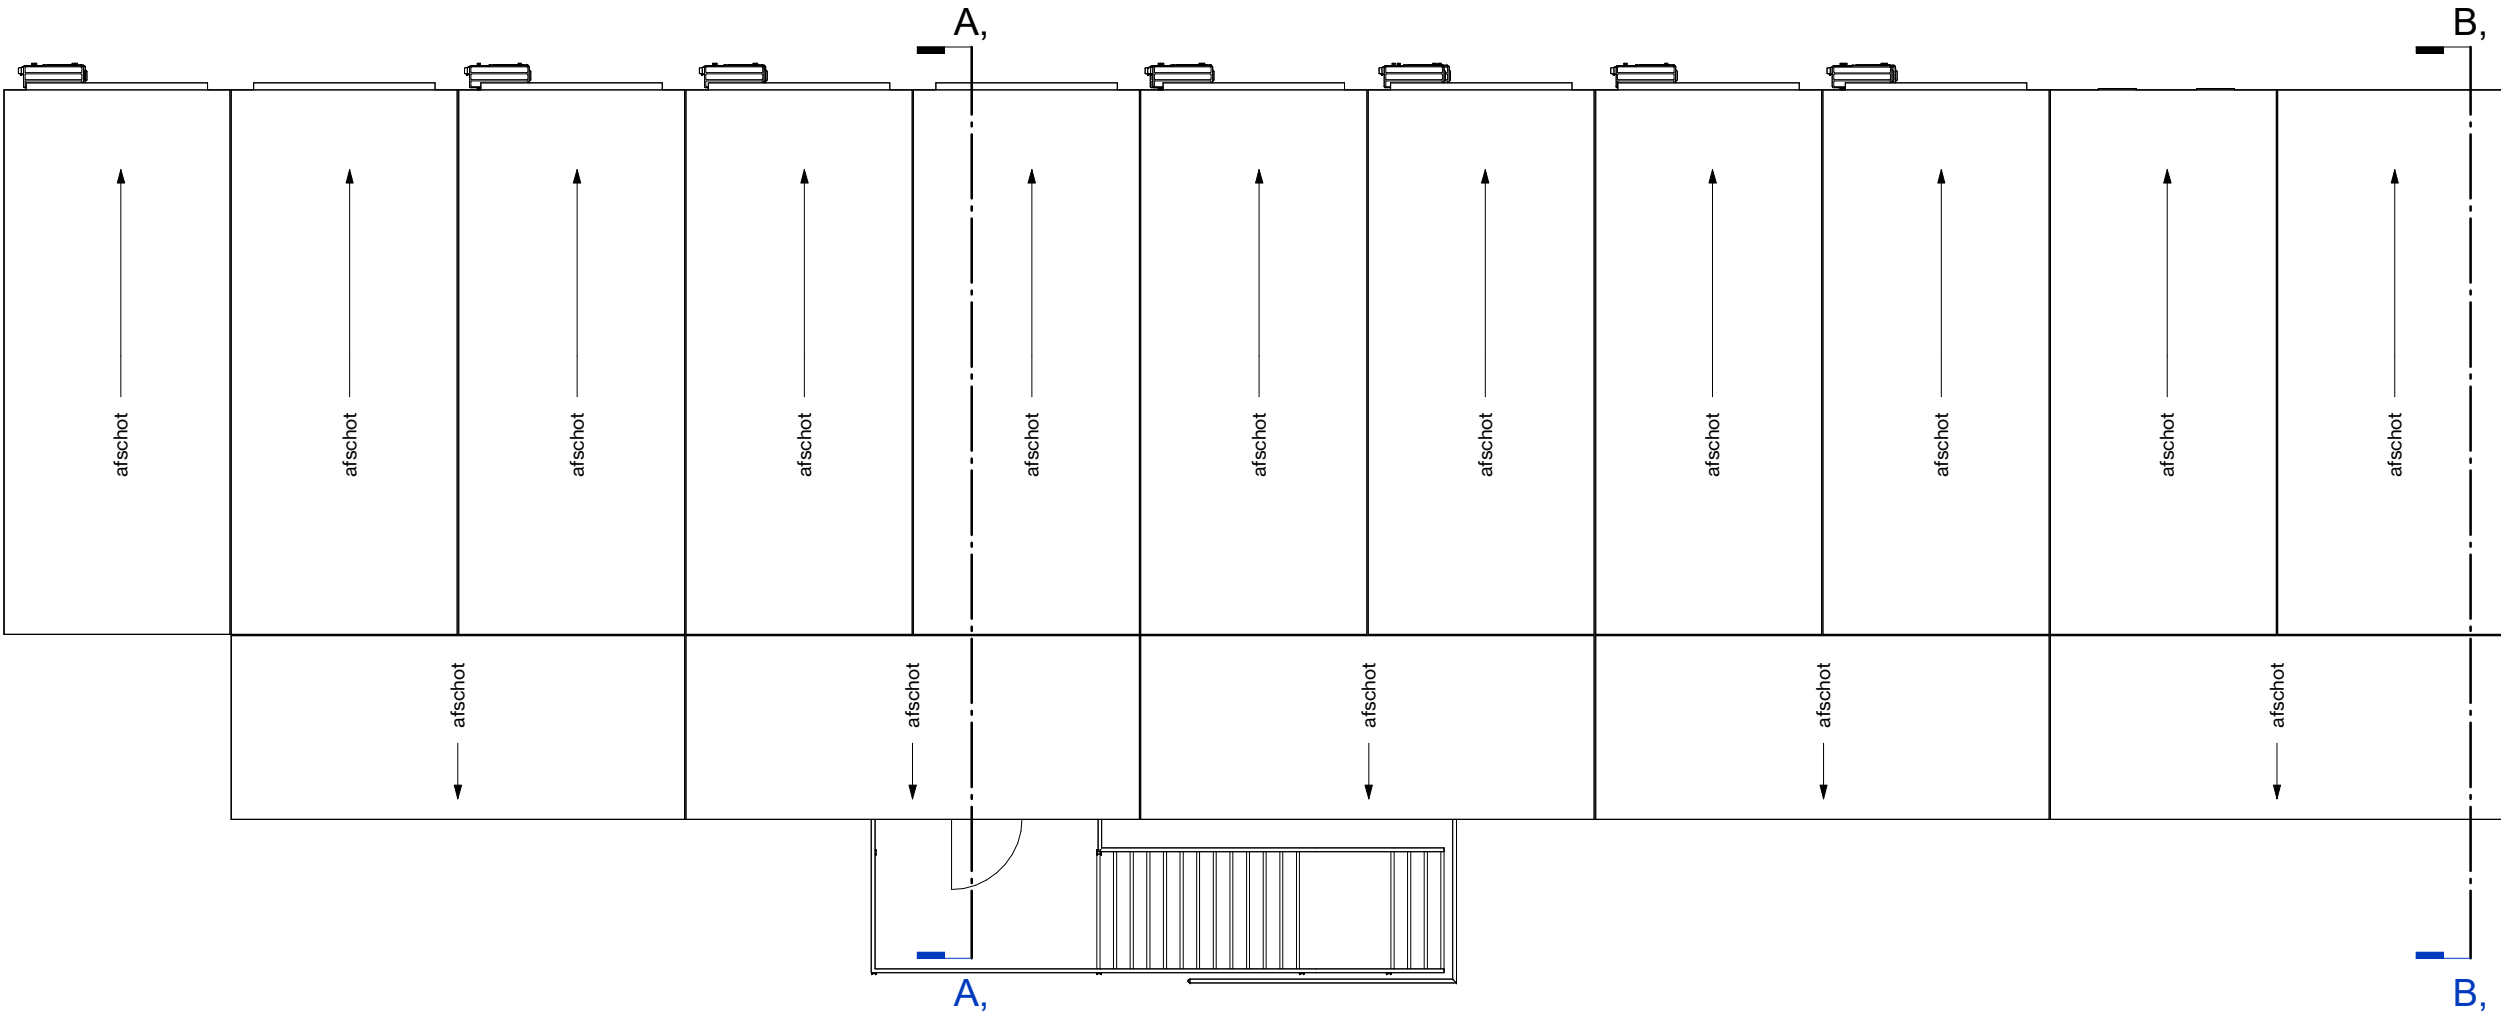

Dakaanzicht

schaal 1 : 100

Gemeente Texel

.txl

Behoort bij besluit van
Burgemeester en Wethouders van Texel,
zaaknummer: 3726576
kenmerk document: Bijlage 12/29
namens de burgemeester en wethouders van Texel,

de heer R. Westbroek
afdelingsmanager Beleid & Vergunningen



Loet 43
T
E
W

1741 BN SCHAGEN
0224-752988
info@geoarchitecten.nl
www.geoarchitecten.nl

projectnaam
projectnummer
adres

opdrachtgever

projectarchitect
projectleider
engineer

status **DEFINITIEF**
fase Technisch Ontwerp
tekening **dakaanzicht THV**

schaal 1 : 100
formaat **A3**
datum 28-04-2026
revisie

bladnummer

P-222