





Legenda

-  Bestaande boom handhaven
-  Asphalt verharding
-  vervuild gebied minimaal 1m opgehoogd met grond en ingezaaid met gras
-  taludlijnen

dp1 1:100

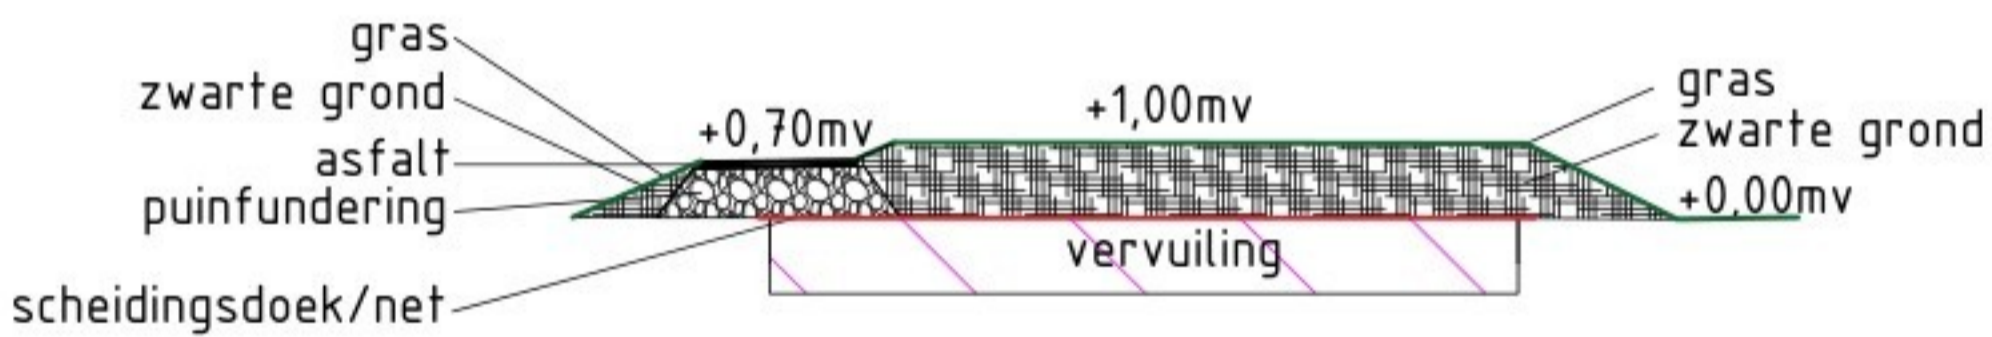

dp2 1:100

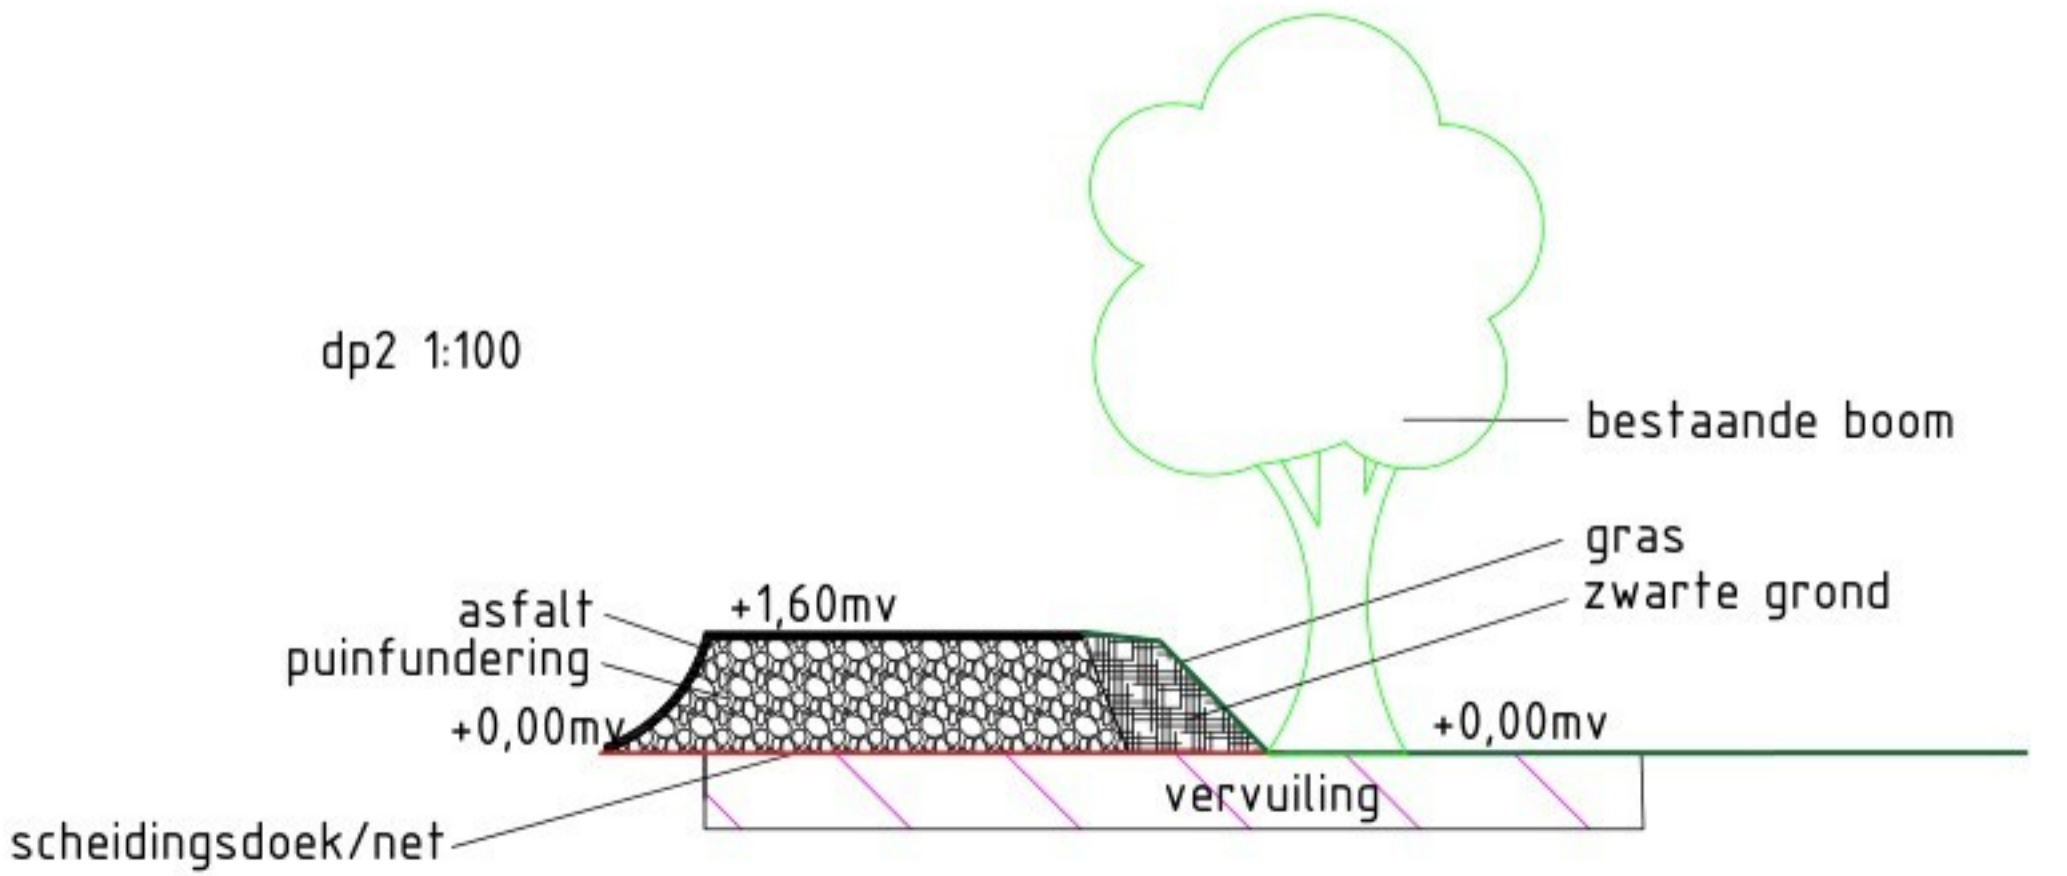

	Team Beheer en Uitvoering			
	gerealiseerde afdekking			
	pumptrack			
	File	20251209 Pumptrack		
	schaal	1:200	Tekenaar	RvV
	datum	12-09-2025	Formaat	A1

De auteursrechten van de gemeentelijke basiskaart Nederland (GBKN) en de kadastrale kaart berusten bij de Staat der Nederlanden. Knochten die auteursrecht mogen de giken en de kadastrale gegevens niet aan derden ter beschikking worden gesteld. Voor eventueel blijvende onvolledigheden of onjuistheden wordt door de gemeente Valkenswaard geen enkele aansprakelijkheid of verantwoordelijkheid aanvaard.