




<b>BEVOODIJDING</b>		
Nr.	St.	Omschrijving
1	lv	Werktuin met de handgereedschappen, tot
2	lv	Kuilenput
3	lv	Cyrtel, houtstook
4	lv	Tractor (2000)
5	lv	Verreuter (1000)
6	2x	Meteluchtkanon, desigegestokt
7	lv	Houtstookoven
8	lv	Puls 10x waterbron, 7m dep, 3m/h
9	lv	Puls 10x waterbron, 12m dep, 1,5m/h
10	2x	Deuren
11	lv	Kookkast
12	lv	Afvalcontainer, inh. 750 liter
13	lv	Pomp 10 x 10 waterput
14	lv	Aggregaat
15	lv	Buizenlang

<b>BEVOODIJDING EN VAATWERK</b>		
Nr.	St.	Omschrijving
1	lv	Dauw tank

<b>BEVOODIJDING</b>		
Nr.	St.	Omschrijving
1	lv	Houtstookoven

<b>OPPERVLAKKEN</b>		
Binnen grans richting		
Gebouwen 180m²		
Verharding 180m²		
Overhard 510m²		
Totaal 870m²		

<b>BEVOODIJDING</b>		
Nr.	St.	Omschrijving
1	lv	Werktuin met de handgereedschappen, tot
2	lv	Kuilenput
3	lv	Cyrtel, houtstook
4	lv	Tractor (2000)
5	lv	Verreuter (1000)
6	2x	Meteluchtkanon, desigegestokt
7	lv	Houtstookoven
8	lv	Puls 10x waterbron, 7m dep, 3m/h
9	lv	Puls 10x waterbron, 12m dep, 1,5m/h
10	2x	Deuren
11	lv	Kookkast
12	lv	Afvalcontainer, inh. 750 liter
13	lv	Pomp 10 x 10 waterput
14	lv	Aggregaat
15	lv	Buizenlang

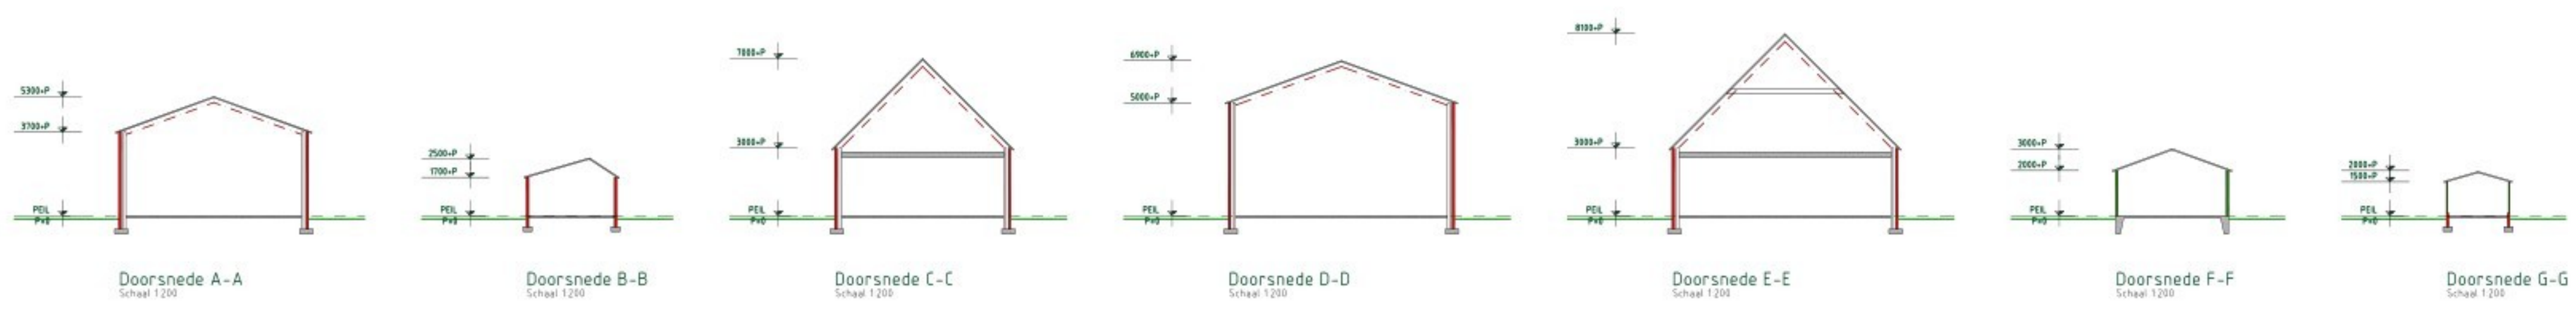

**SITUATIE**

Gemeente	Boxmeer
Secie	M
Nr	72-73-74
Schaal	1:2000

**derks** advies

Boxmeersweg 9 - 5835 AB Beugen  
+31 (0)6 14 85 24 54  
info@derks-advies.nl  
www.derks-advies.nl

Situatie-overzicht

Locatie: Dude Waranda 2 - Sambeek

Contactpers.: [Logo]

Opdrachtgever: [Logo]

Telefoon: [Logo]  
E-mail / fax: [Logo]  
Mobiel nummer: [Logo]

Tekeningnummer: 3411-20

Projectleider: [Logo]

Schaal: 1:200

Formaat: 597x1188mm

Datum: 06-06-2025

Gefekend: [Logo]  
Gewijzigd: [Logo]  
Gefekend: [Logo]  
Gewijzigd: [Logo]



## Toelichting grondslagen

In dit document kunt u secties vinden die onleesbaar zijn gemaakt. Deze informatie is achterwege gelaten op basis van de Wet open overheid (Woo). De letter die hierbij is vermeld correspondeert met de bijbehorende grondslag in onderstaand overzicht.

### **J** Art. 5.1 lid 2 sub e

Het belang van de openbaarmaking van deze informatie weegt niet op tegen het belang van de eerbiediging van de persoonlijke levenssfeer van betrokkenen