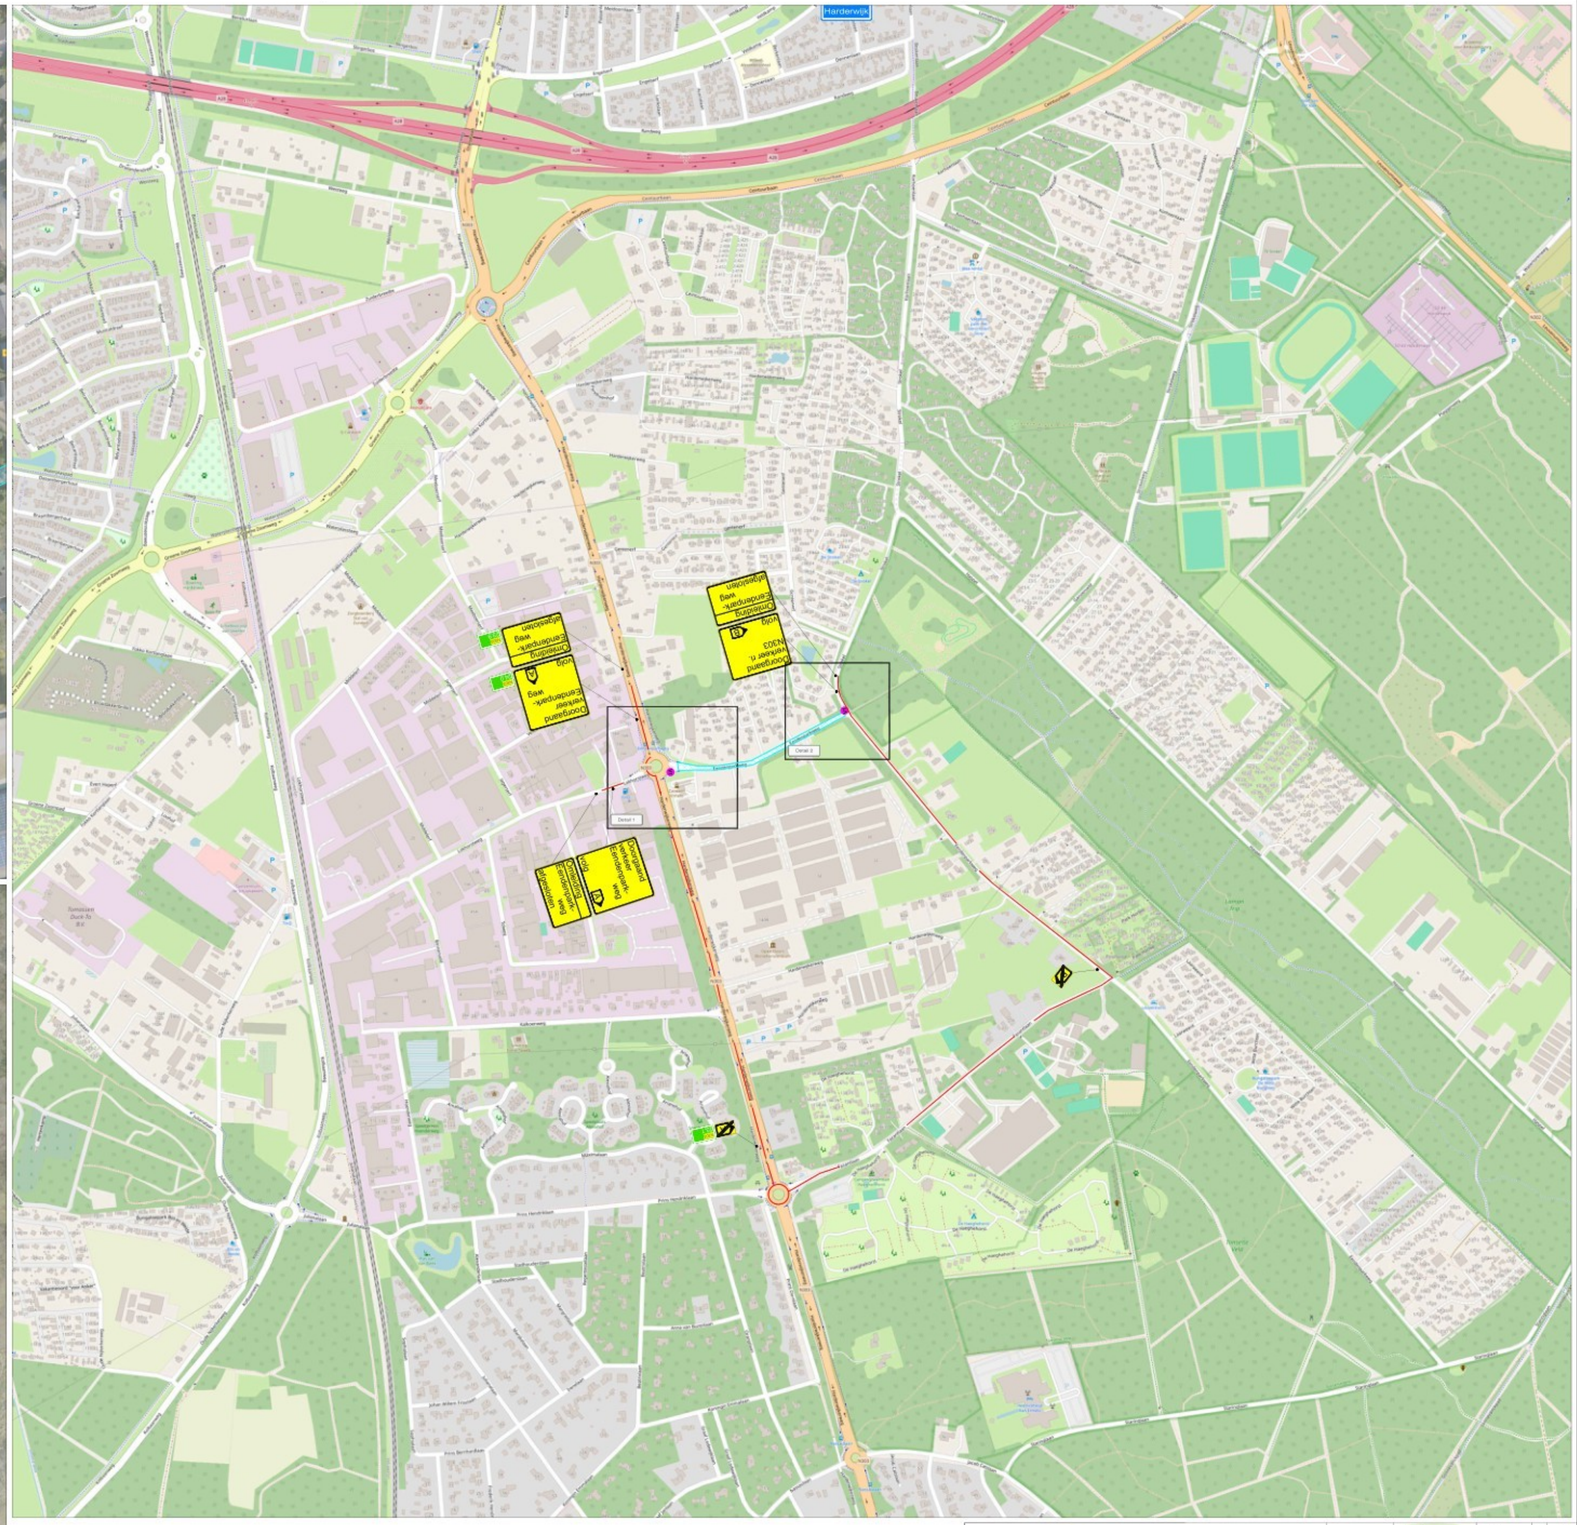

LEGENDA

- Werkruimte
- Omleidingsroute
- Omleidingsroute fietsers
- Conflicterende bebording afplakken
- De exacte plaatsing van de bebording wordt op locatie bepaald

VOORAANKONDIGING

Eendenpark-weg afgesloten van ...-... t/m ...-...

Aantal: 2 st.

CHECKLIST

Verkeersregelaar(s) ☐	Tijdelijke verlichting ☐	Barrier ☐

OPDRACHTGEVER: NTP

PROJECT: ROK ISNV G.V. 2025-2029, Ermelo, Harderwijk, Putten
Eendenparkweg, Ermelo
Fase 3

	DATUM:	PARAAF:
GET:	04-05-2026	
GEC:	04-05-2026	
GEW:		
VRIJ:		

Vestiging Rijssen: Fahrenheitstraat 13, 7461 JA RIJSSEN
Vestiging Beilen: De Hanekampen 13, 9411 XN BEILEN
Vestiging Bunschoten: Ampèreweg 3, 3752 LR BUNSCHOTEN
Tel: +31 (0)548 82 09 90 info@savetrafficnederland.nl www.savetrafficnederland.nl

PROJECT NR: A2423843
TEKENING NR: STN33
VERSIE: A
SCHAAL: NVT
FORMAAT: A1

STN Save Traffic Nederland

Save Traffic Nederland

Advies, ontwerp en uitvoering tijdelijke verkeersmaatregelen

CONCEPT
© Openstreetmap-auteurs
KOMO® NCK.2023.0074.BRL9101.H0055