




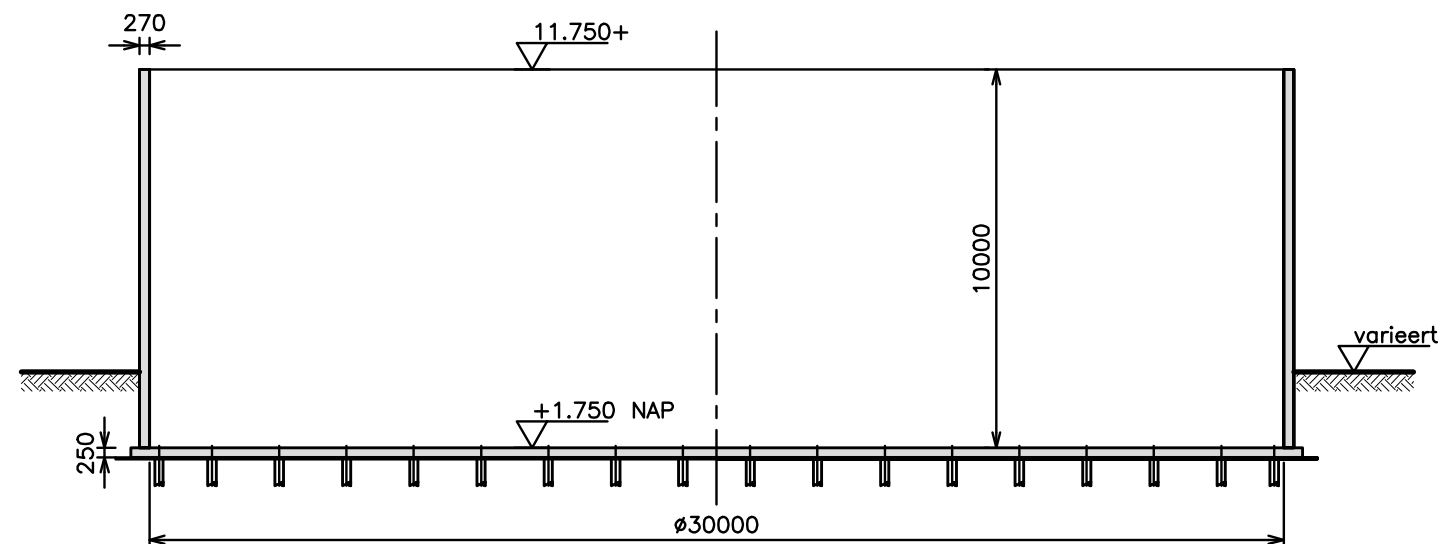

DOORSNEDE

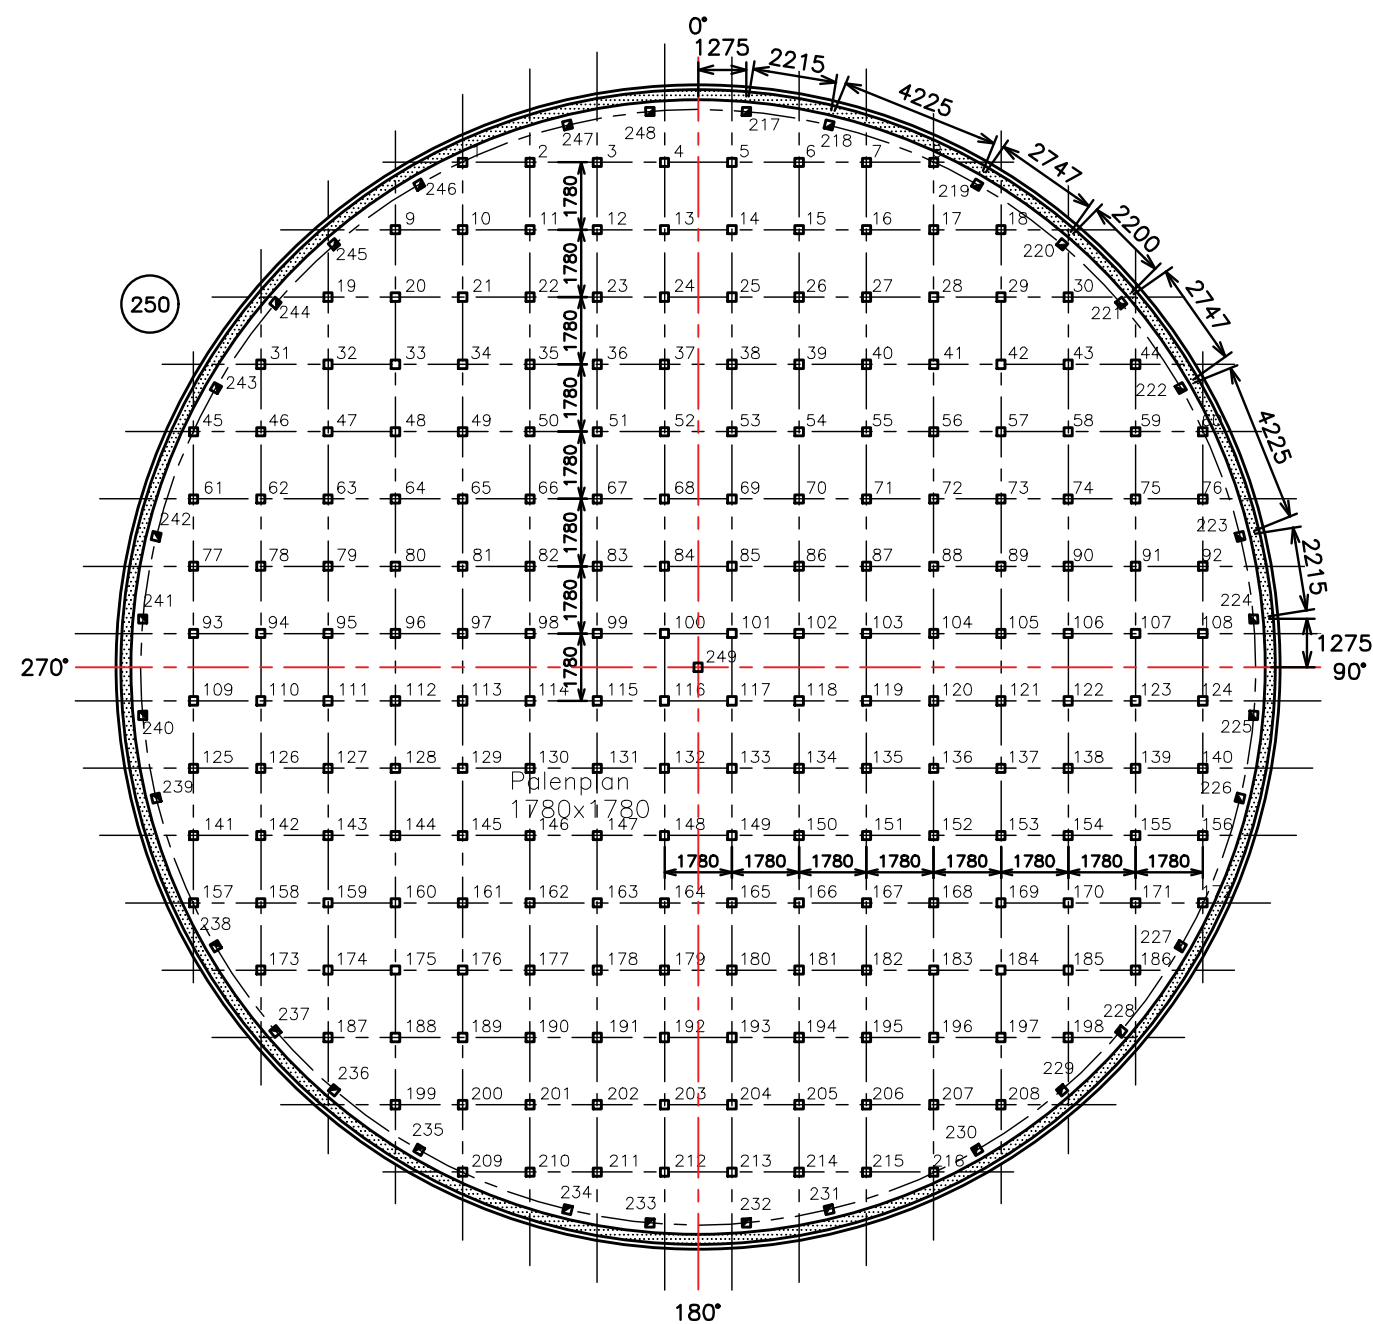

BOVENAANZICHT

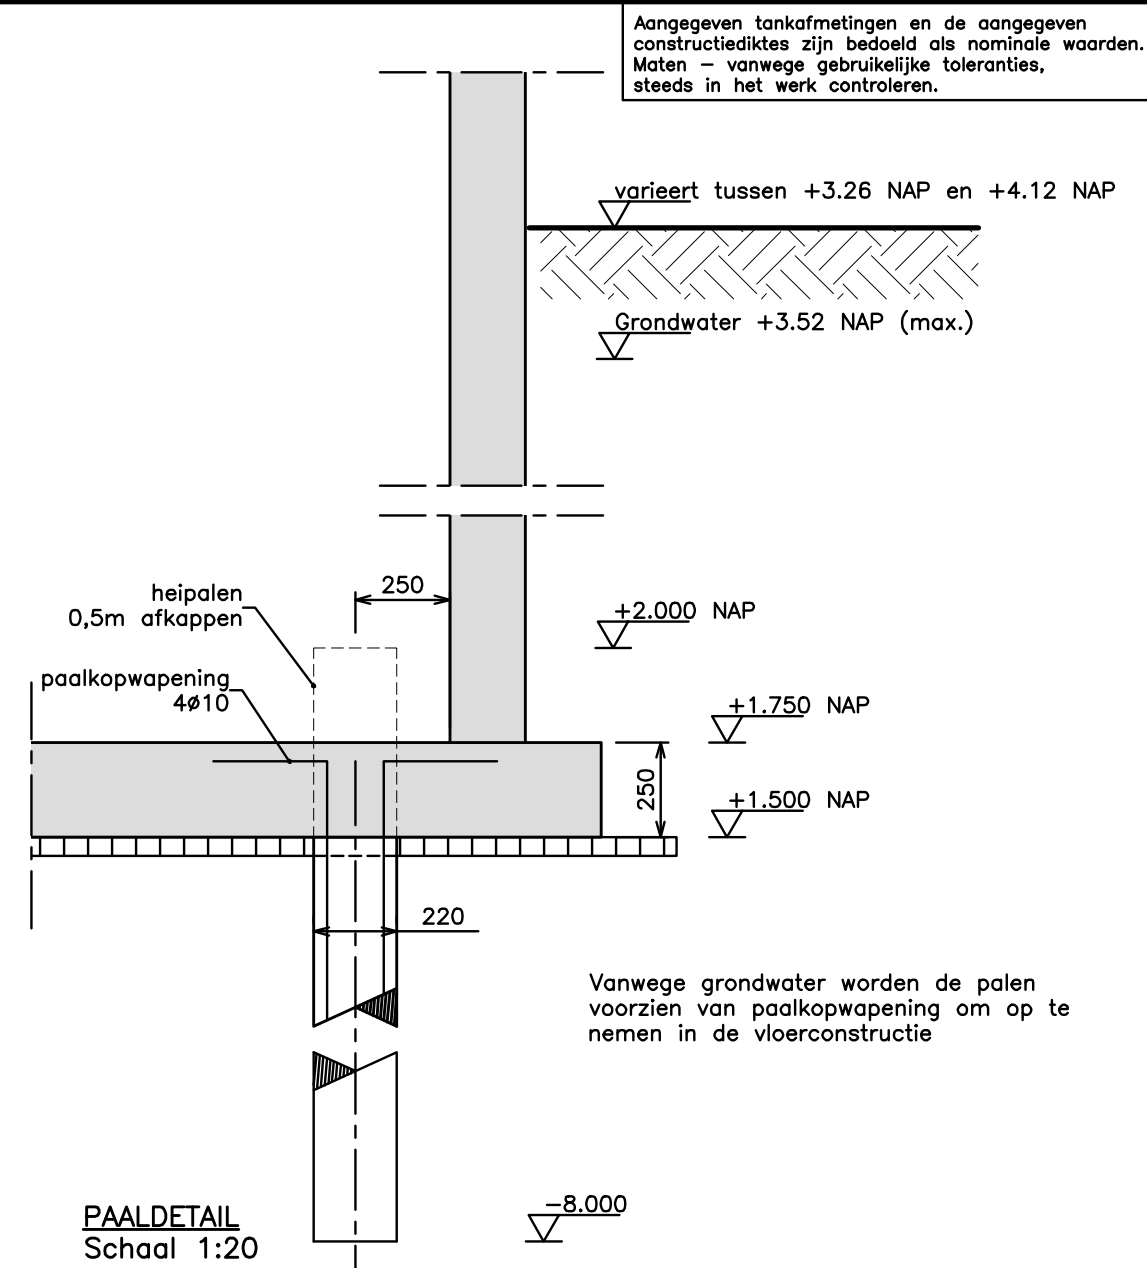

PAALDETAIL  
Schaal 1:20

| MERK                     | NUMMER | AFMETING | PAALLENTE | P.P.NIVEAU | PAALKOP | AANTAL | RINGNR. |
|--------------------------|--------|----------|-----------|------------|---------|--------|---------|
| <input type="checkbox"/> | 01-249 | 220X220  | 10,0 m.   | -8.000     | +1.500  | 249    |         |
| TOTAAL:                  |        |          |           |            |         | 249    |         |

#### PALENPLAN

Paaltype: Prefab betonpalen 220x220 mm  
Maximale paalbelasting  $F_d=400\text{kN}$   
Maaiveld: varieert tussen +3.26 NAP en +4.12 NAP  
paalwapening volgens opgave leverancier palen

Bovenkant paal wordt op hoogte gebracht, maximaal 20 mm boven werkvloer  
Heiwerk starten nabij positie waar sonderingsgegevens bekend zijn.

|              |   |  |  |                                                                                 |         |       |
|--------------|---|--|--|---------------------------------------------------------------------------------|---------|-------|
| get.         | Project:<br><b>Biogas Cothen</b>   |  |  | Object:<br><b>Betonnen tank <math>\varnothing 30 \times 10 \text{ m}</math></b> |         |       |
|              | Opdrachtgever:<br><b>BioValue</b>   |  |  | Onderdeel:<br><b>overzichtstekening</b>                                         |         |       |
| Omschrijving | Directie:   |  |  | Onderwerp:<br><b>PALENPLAN</b>                                                  |         |       |
|              | Hoofdaannemer:   |  |  | Schaal: zie tek. Datum: 07-11-2022                                              |         |       |
| Datum        |  Monostore<br>Carlsonstraat 17<br>8263 CA KAMPEN<br>Nederland<br>Tel. (+31)038-3370700<br>Fax. (+31)038-3370708<br>K.v.K. 51.2e |  |  | Project.                                                                        | Object. | Part. |
|              |   |  |  | -01-10 1                                                                        |         |       |

# Legenda toegepaste uitzonderingsgrondslagen

In dit document zijn gegevens definitief geanonimiseerd op grond van:

| Wet               | Artikel              | Omschrijving                                    | Pagina's |
|-------------------|----------------------|-------------------------------------------------|----------|
| Wet open overheid | Art. 5.1 lid 2 sub e | De eerbiediging van de persoonlijke levenssfeer | 1        |