

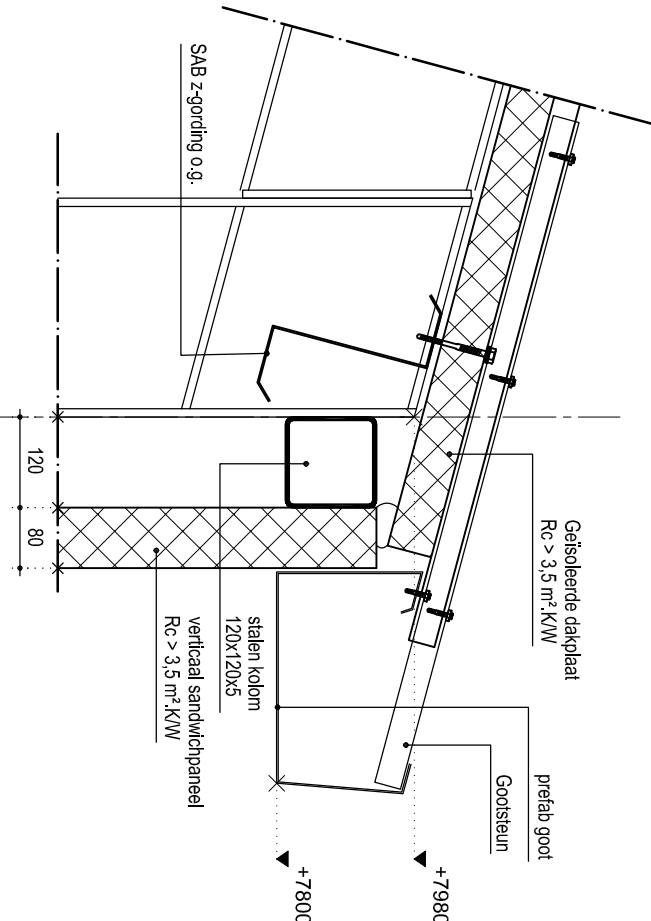


KLEURENSTAAT			
Wandbekleding	Aluminium	Lichtgrijs	RAL 7035
Dakbekleding	Aluminium	Antraciet	RAL 7016
Pilnt	Prefab beton	Natuurgrijs	Lichtgrijs
Goot	Aluminium	Aluminium	RAL 7035
Korzen en draaiende delen	Aluminium	Antraciet	RAL 7016
hennelwaterloeren	PVC	Lichtgrijs	RAL 7035

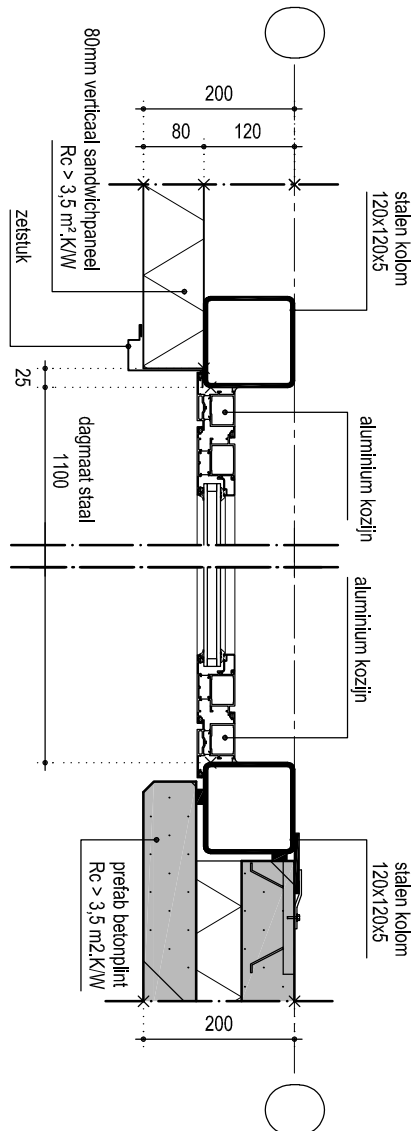

DETAIL V-3


DETAIL V-2

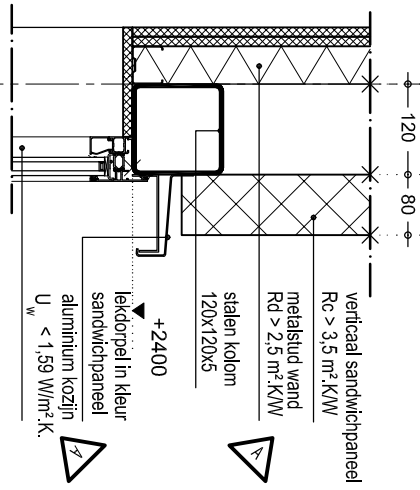

DETAIL H-1a DETAIL H-1b

(vari 600+)

(tot 600+)


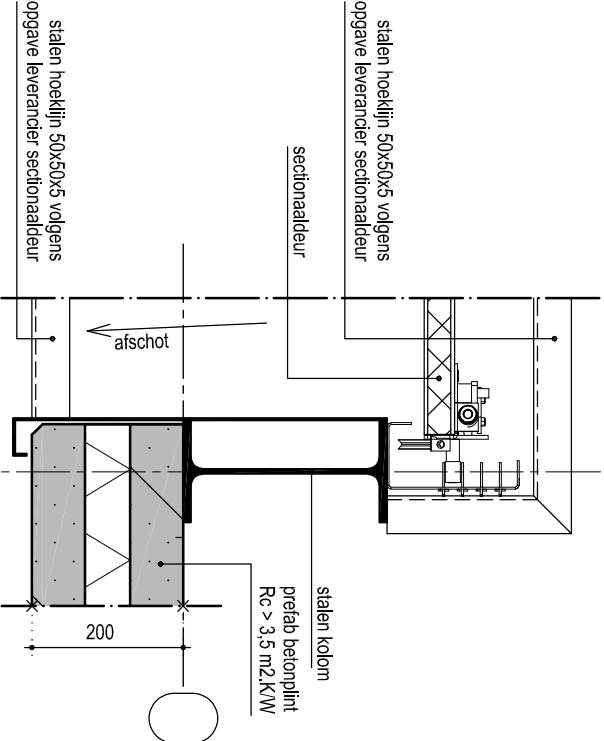


DETAIL H-2a

(tot 600+)

DETAIL H-2b

(vari 600+)

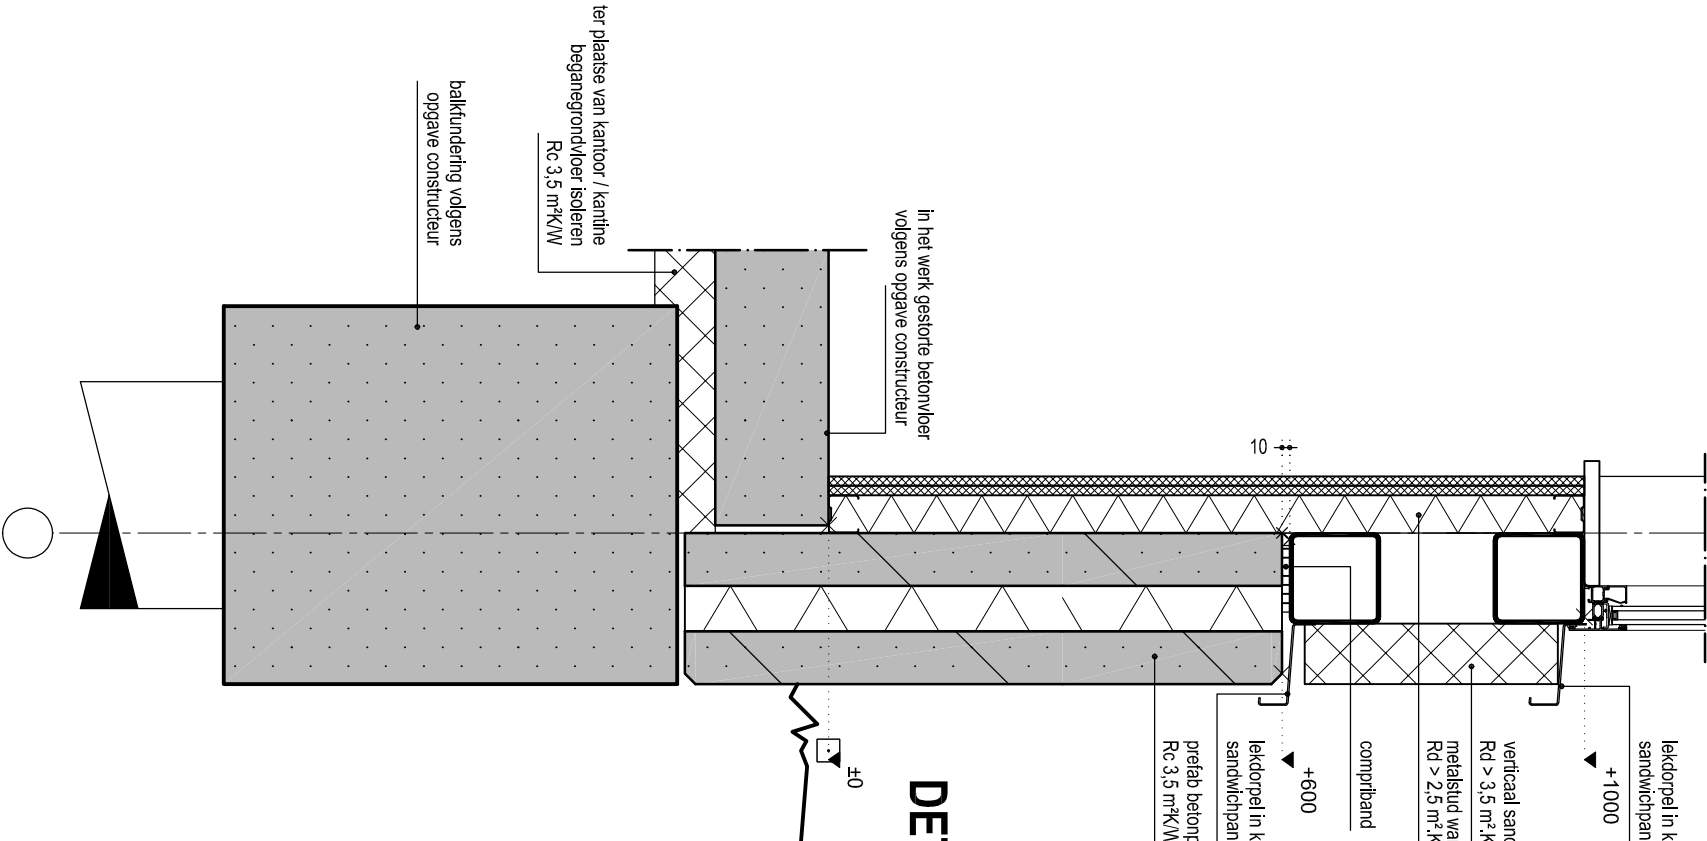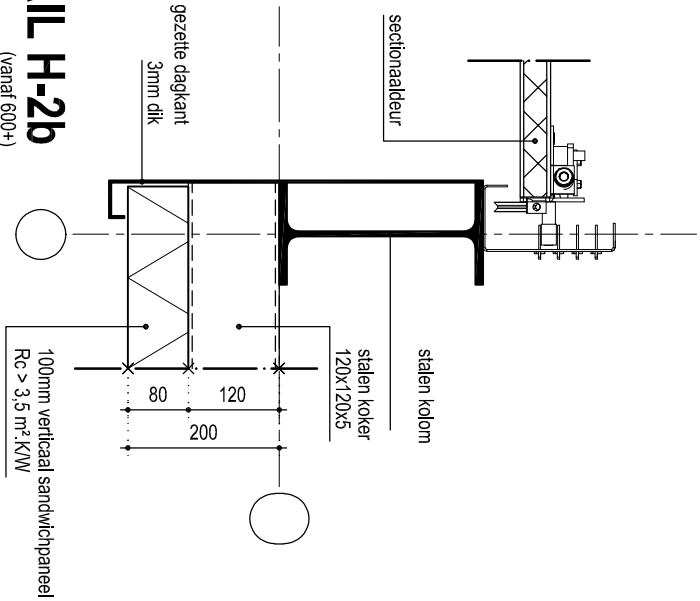


DETAIL V-1

SITUATIE

Gemeente: Wijk bij Duurstede
Sectie: F
Nummer: 77
Schaal: 2000

ALLE MATEN TE CONTROLEREN CQ IN HET WERK TE BEPALEN !

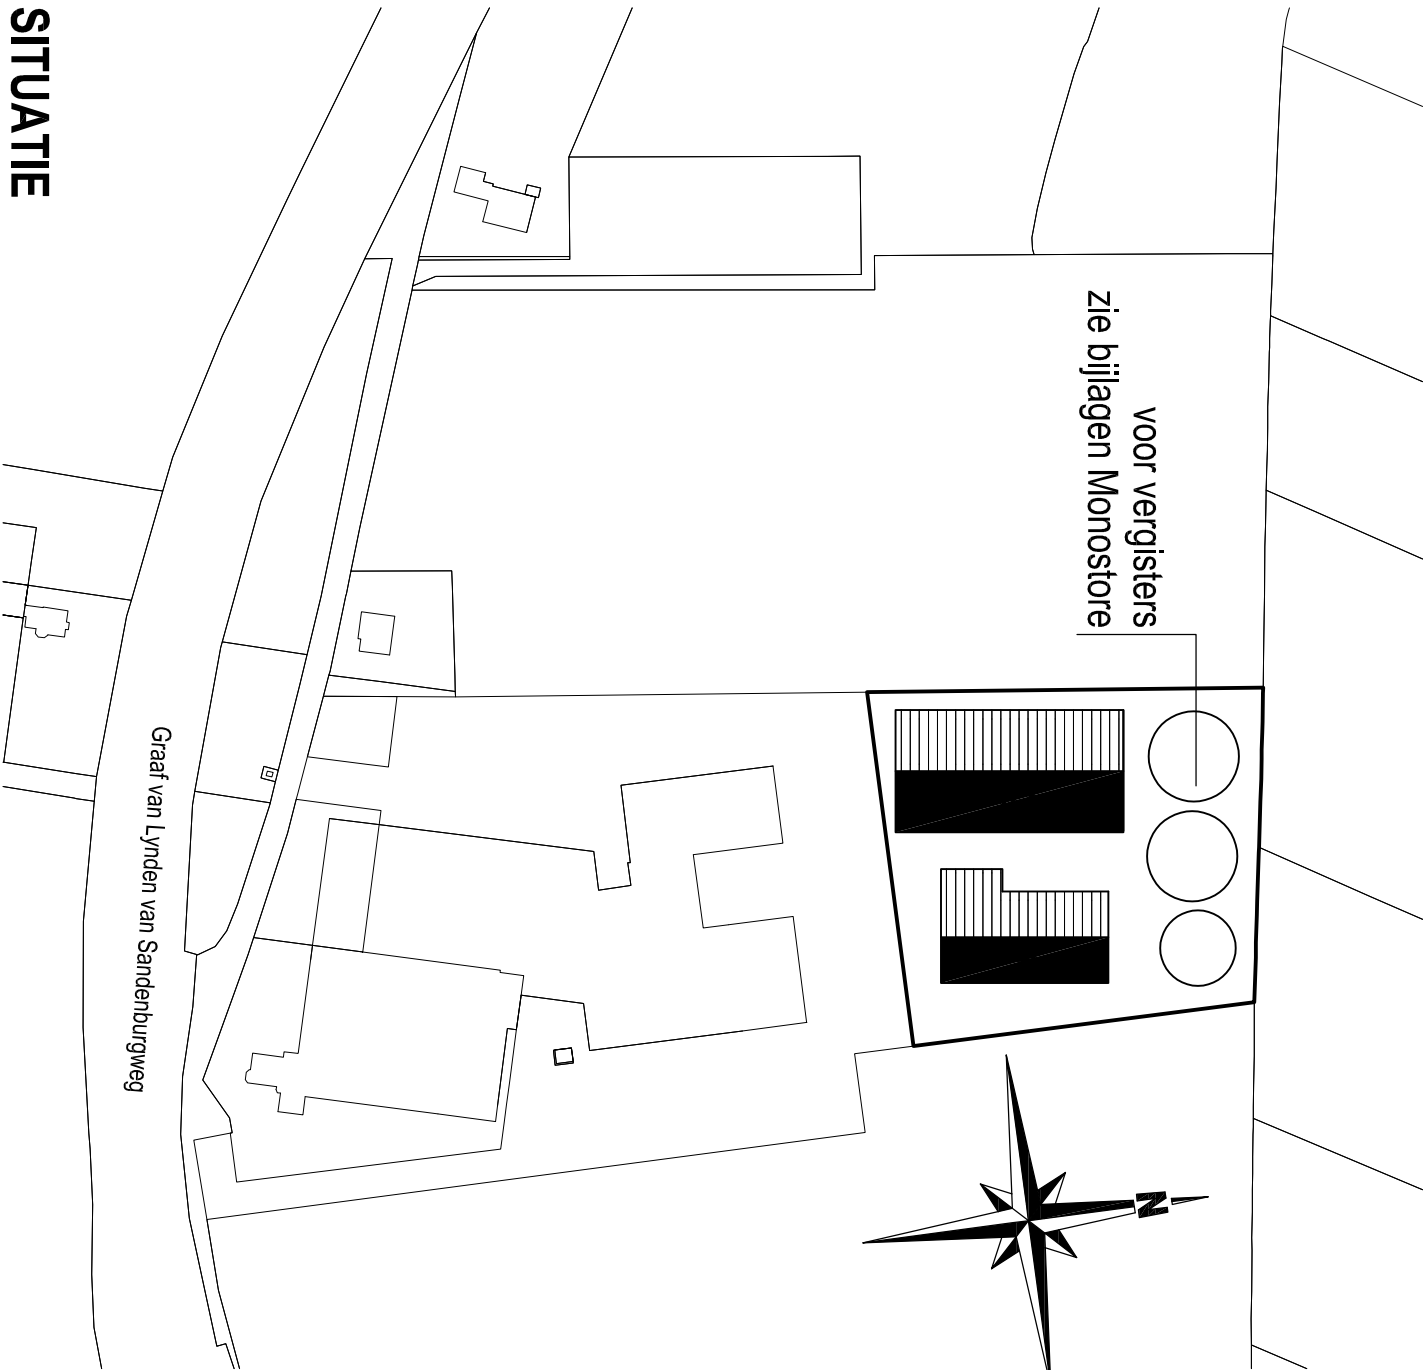

Rev	Datum	Wijziging	AVDL	IDS
A	23-06-2025	Wijziging kleur/materiaalstaat	Getek	Gecon

Project : Groen Gas Cothen (GGC)
Locatie : Graaf v Lynden v Sandenburgweg 8B
Opdrachtgever : BioValue BV
Titel : Principedetails
Fase : Vergunningsaanvraag
Datum : 03-06-2025
Revisie : A - 23-06-2025
Schaal : 1:10
Formaat : A2
Getekend : 
Gecontroleerd : 

Status :
Definitief

Bladnr :
0.39

biovalue Tjukemarwei 6, 8521 NA Sint Nicolaasga
085-4012908 - info@biovalue.nl - www.biovalue.nl
© 2023-2025 BioValue BV. Alle rechten voorbehouden. Deze tekening maakt deel uit van een ontwerp dat afkomstig is van BioValue BV. De tekening, het ontwerp en alle hiermee samenhangende informatie bevat concurrentievervalsing informatie en moet derhalve ook als zodanig worden beschouwd. Niets van dit ontwerp mag zonder nadrukkelijke toestemming van de afnemer voor andere projecten worden gebruikt of niet derden worden geleid.

Legenda toegepaste uitzonderingsgrondslagen

In dit document zijn gegevens definitief geanonimiseerd op grond van:

Wet	Artikel	Omschrijving	Pagina's
Wet open overheid	Art. 5.1 lid 2 sub e	De eerbiediging van de persoonlijke levenssfeer	1