




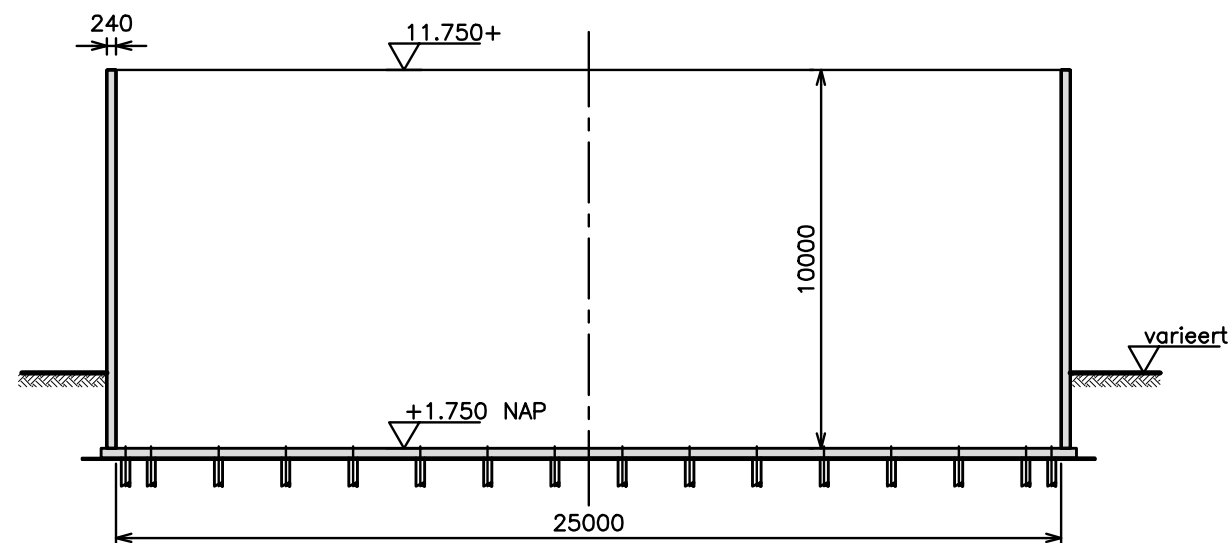

DOORSNEDE A-A

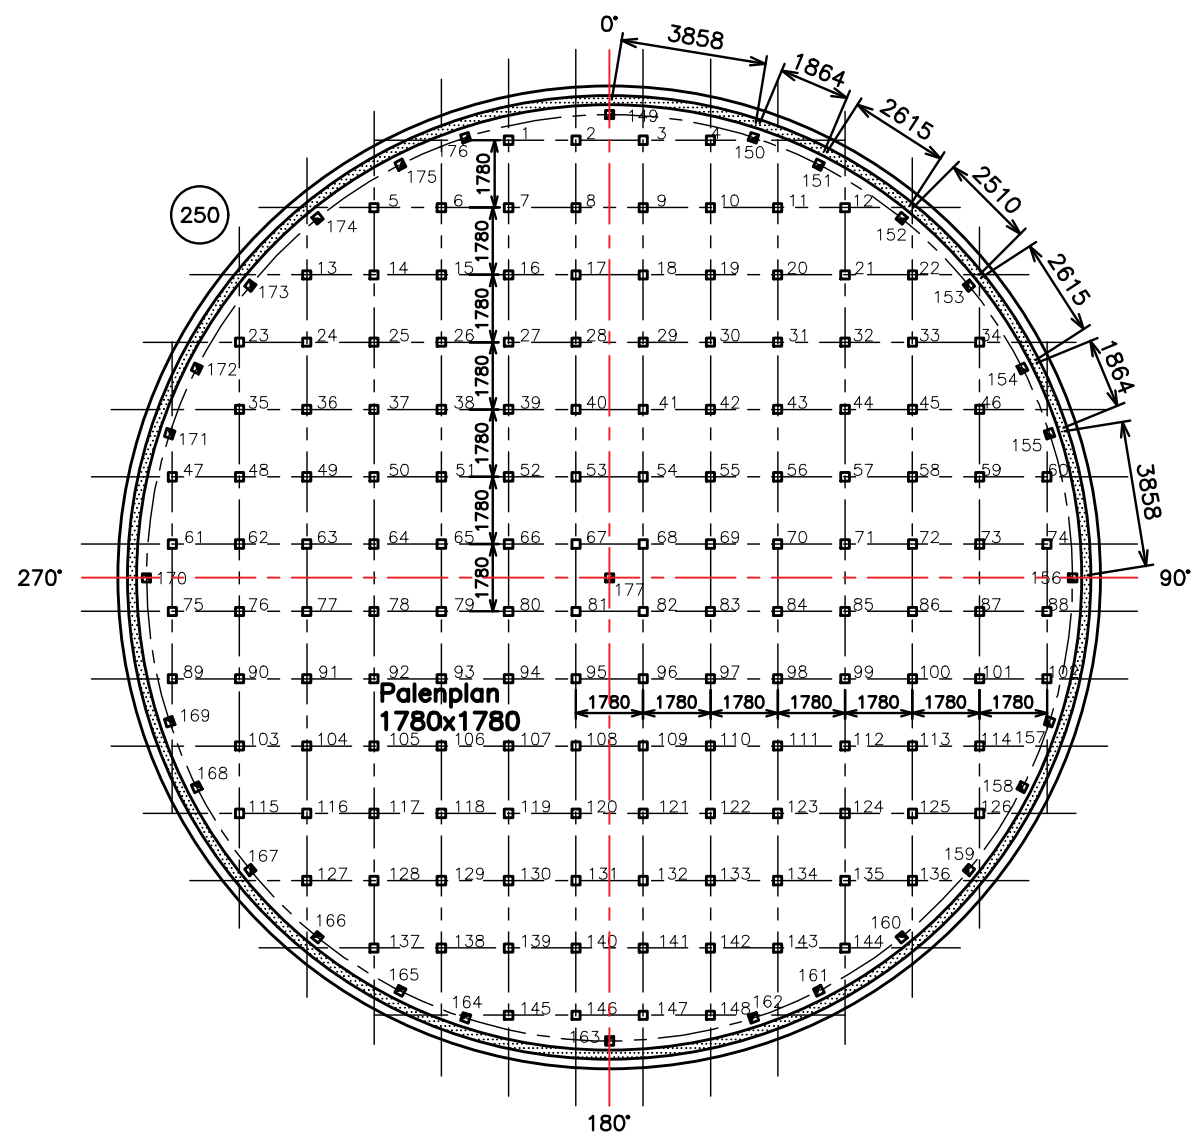

BOVENAANZICHT

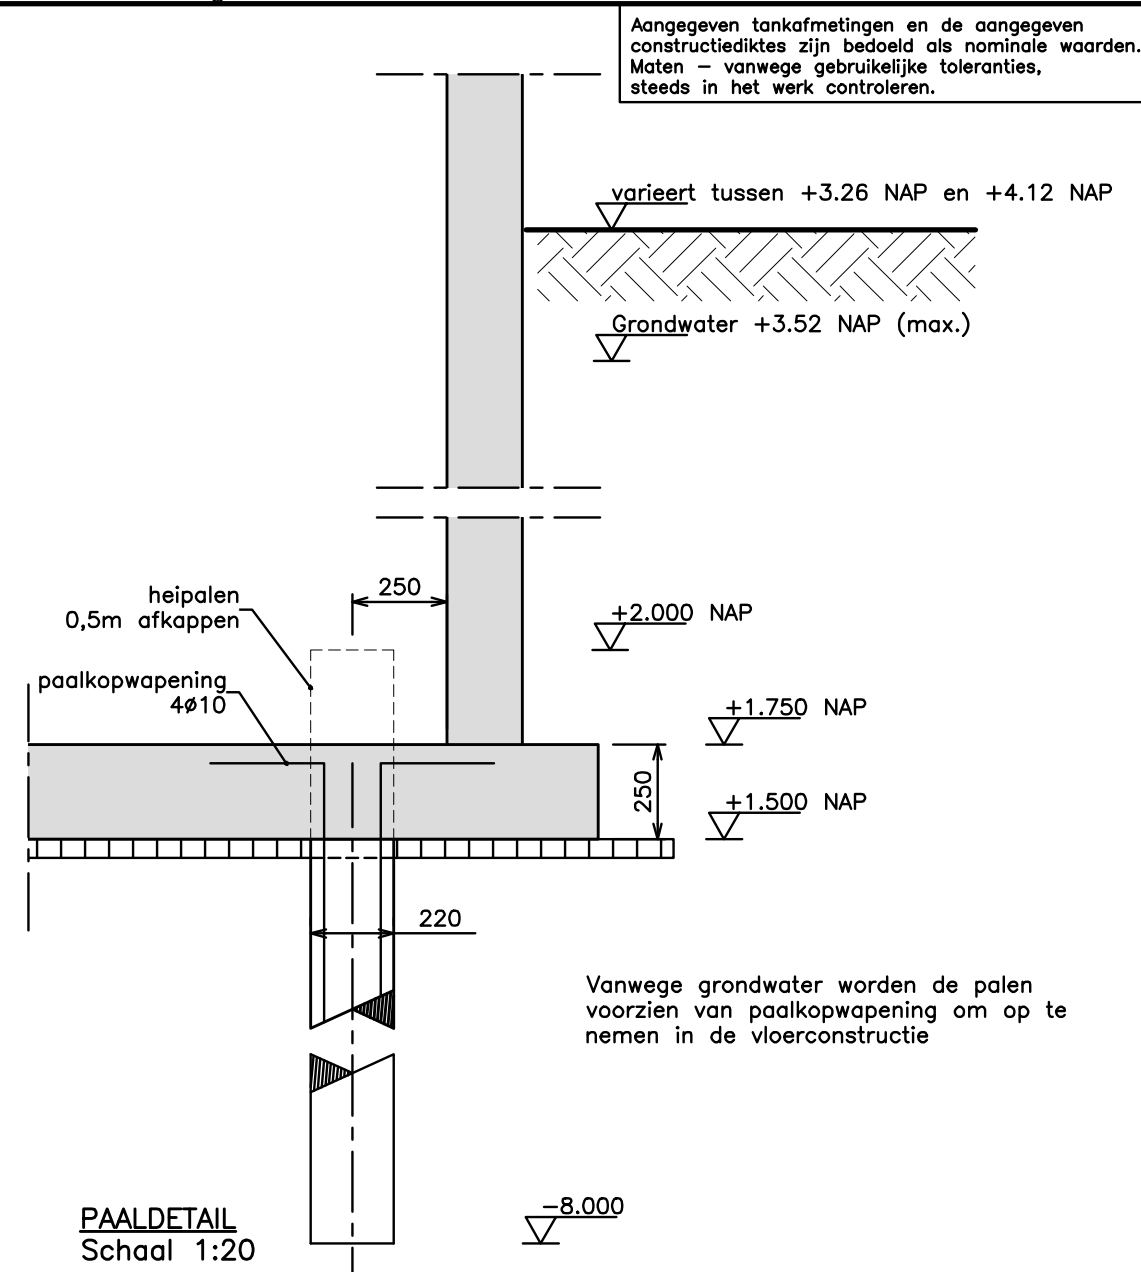

PAALDETAIL
Schaal 1:20

MERK	NUMMER	AFMETING	PAALLENGTE	P.P.NIVEAU	PAALKOP	AANTAL	RINGNR.
☐	01-177	220X220	10,0 m.	-8.000	+1.500	177	
TOTAAL:						177	

PALENPLAN

Paaltype: Prefab betonpalen 220x220 mm
 Maximale paalbelasting $F_d=400\text{ kN}$ (druk) / 35 kN (trek)
 Maaiveld: varieert tussen +3.26 NAP en +4.12 NAP
 paalwapening volgens opgave leverancier palen

Bovenkant paal wordt op hoogte gebracht, maximaal 20 mm boven werkvloer
 Heiwerk starten nabij positie waar sonderingsgegevens bekend zijn.

get.	Project: Biogas Cothen		Object: Betonnen tank ø25 x 10 m		
	Opdrachtgever: BioValue		Onderdeel: overzichtstekening		
Omschrijving	Directie:		Onderwerp: PALENPLAN		
	Hoofdaannemer:				
Datum			Schaal: zie tek.		Datum: 07-11-2022
			Project.		Object.
Rev.			-02-10		2

Legenda toegepaste uitzonderingsgrondslagen

In dit document zijn gegevens definitief geanonimiseerd op grond van:

Wet	Artikel	Omschrijving	Pagina's
Wet open overheid	Art. 5.1 lid 2 sub e	De eerbiediging van de persoonlijke levenssfeer	1