
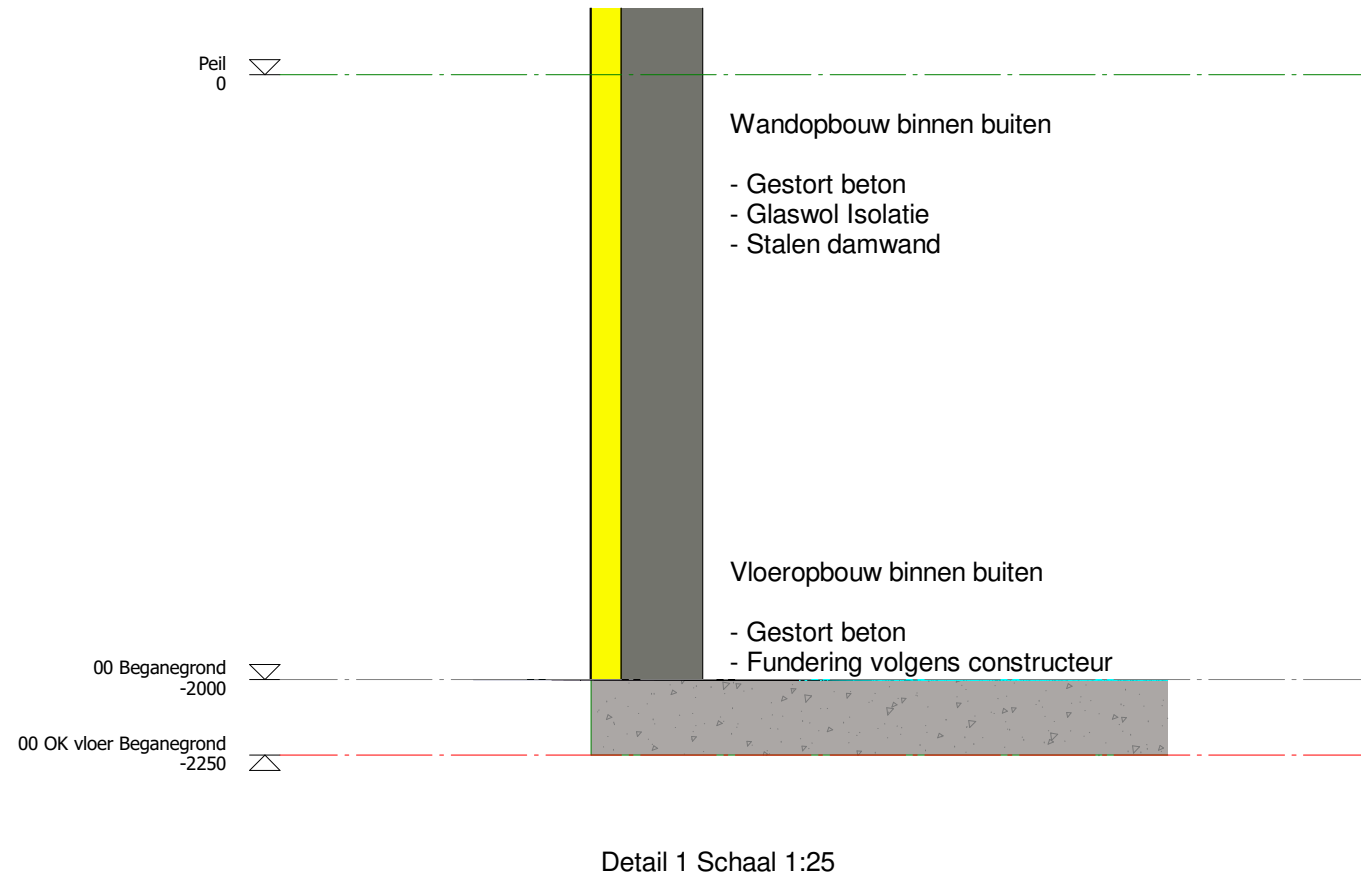
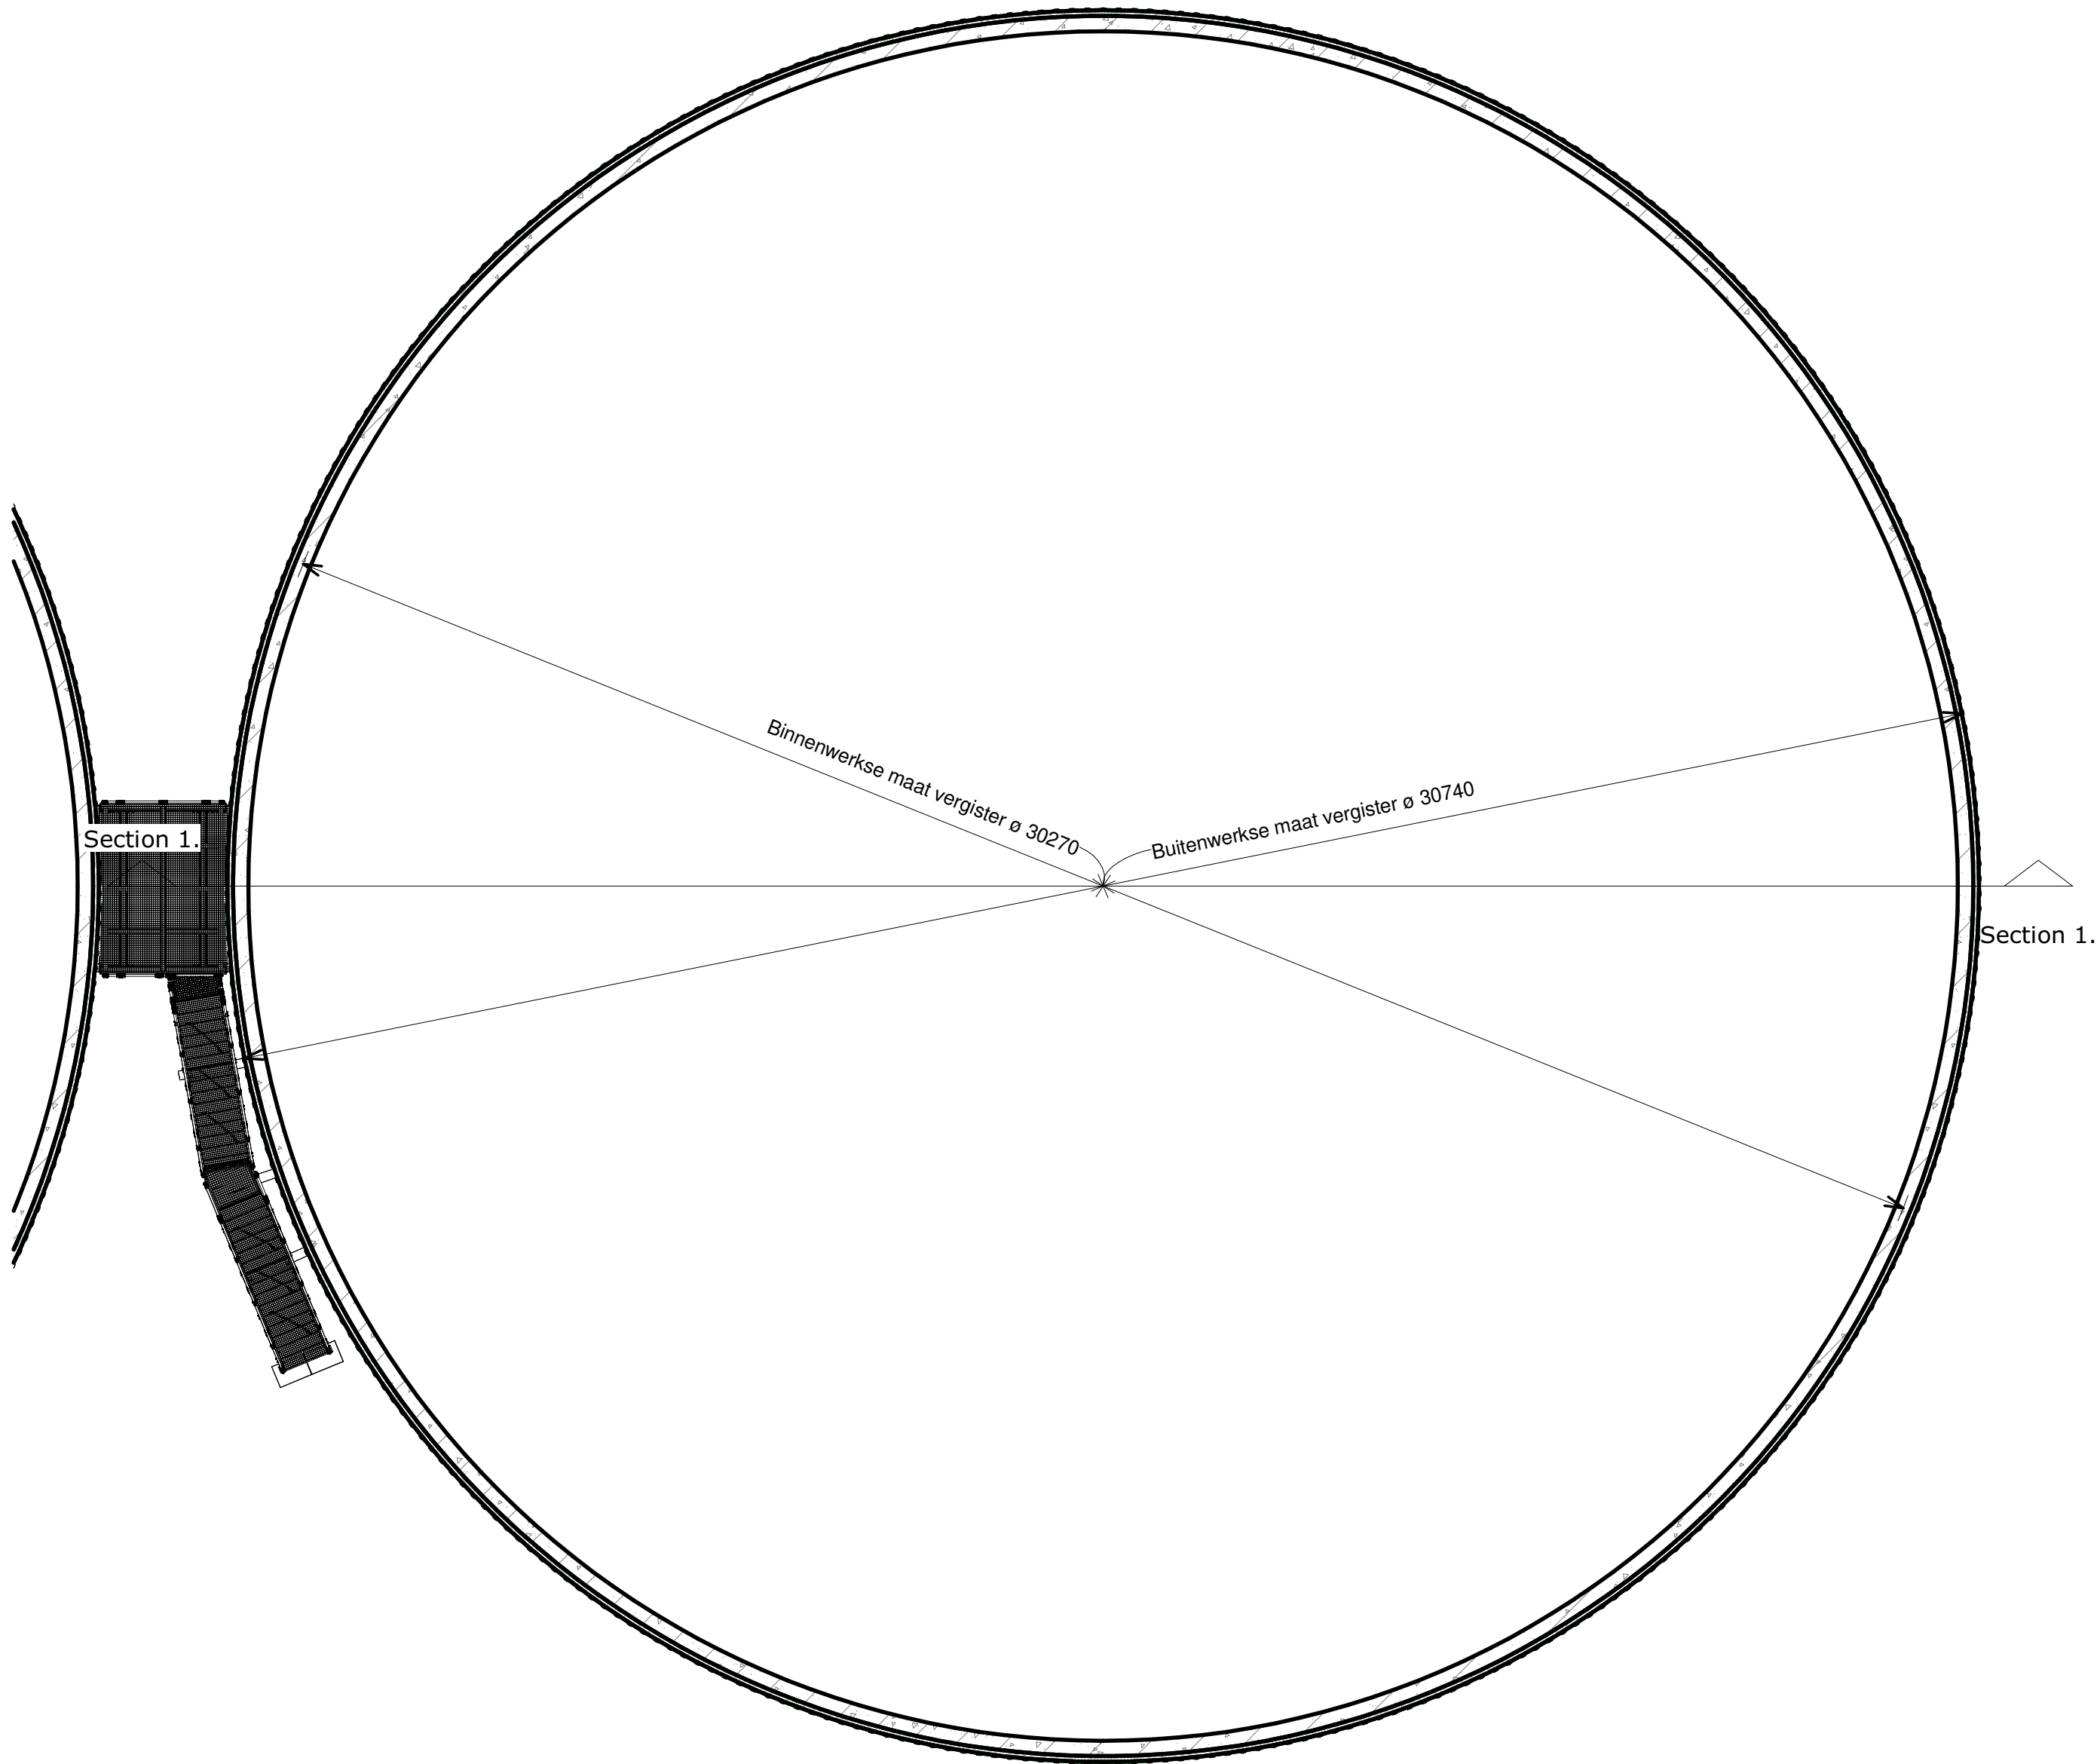
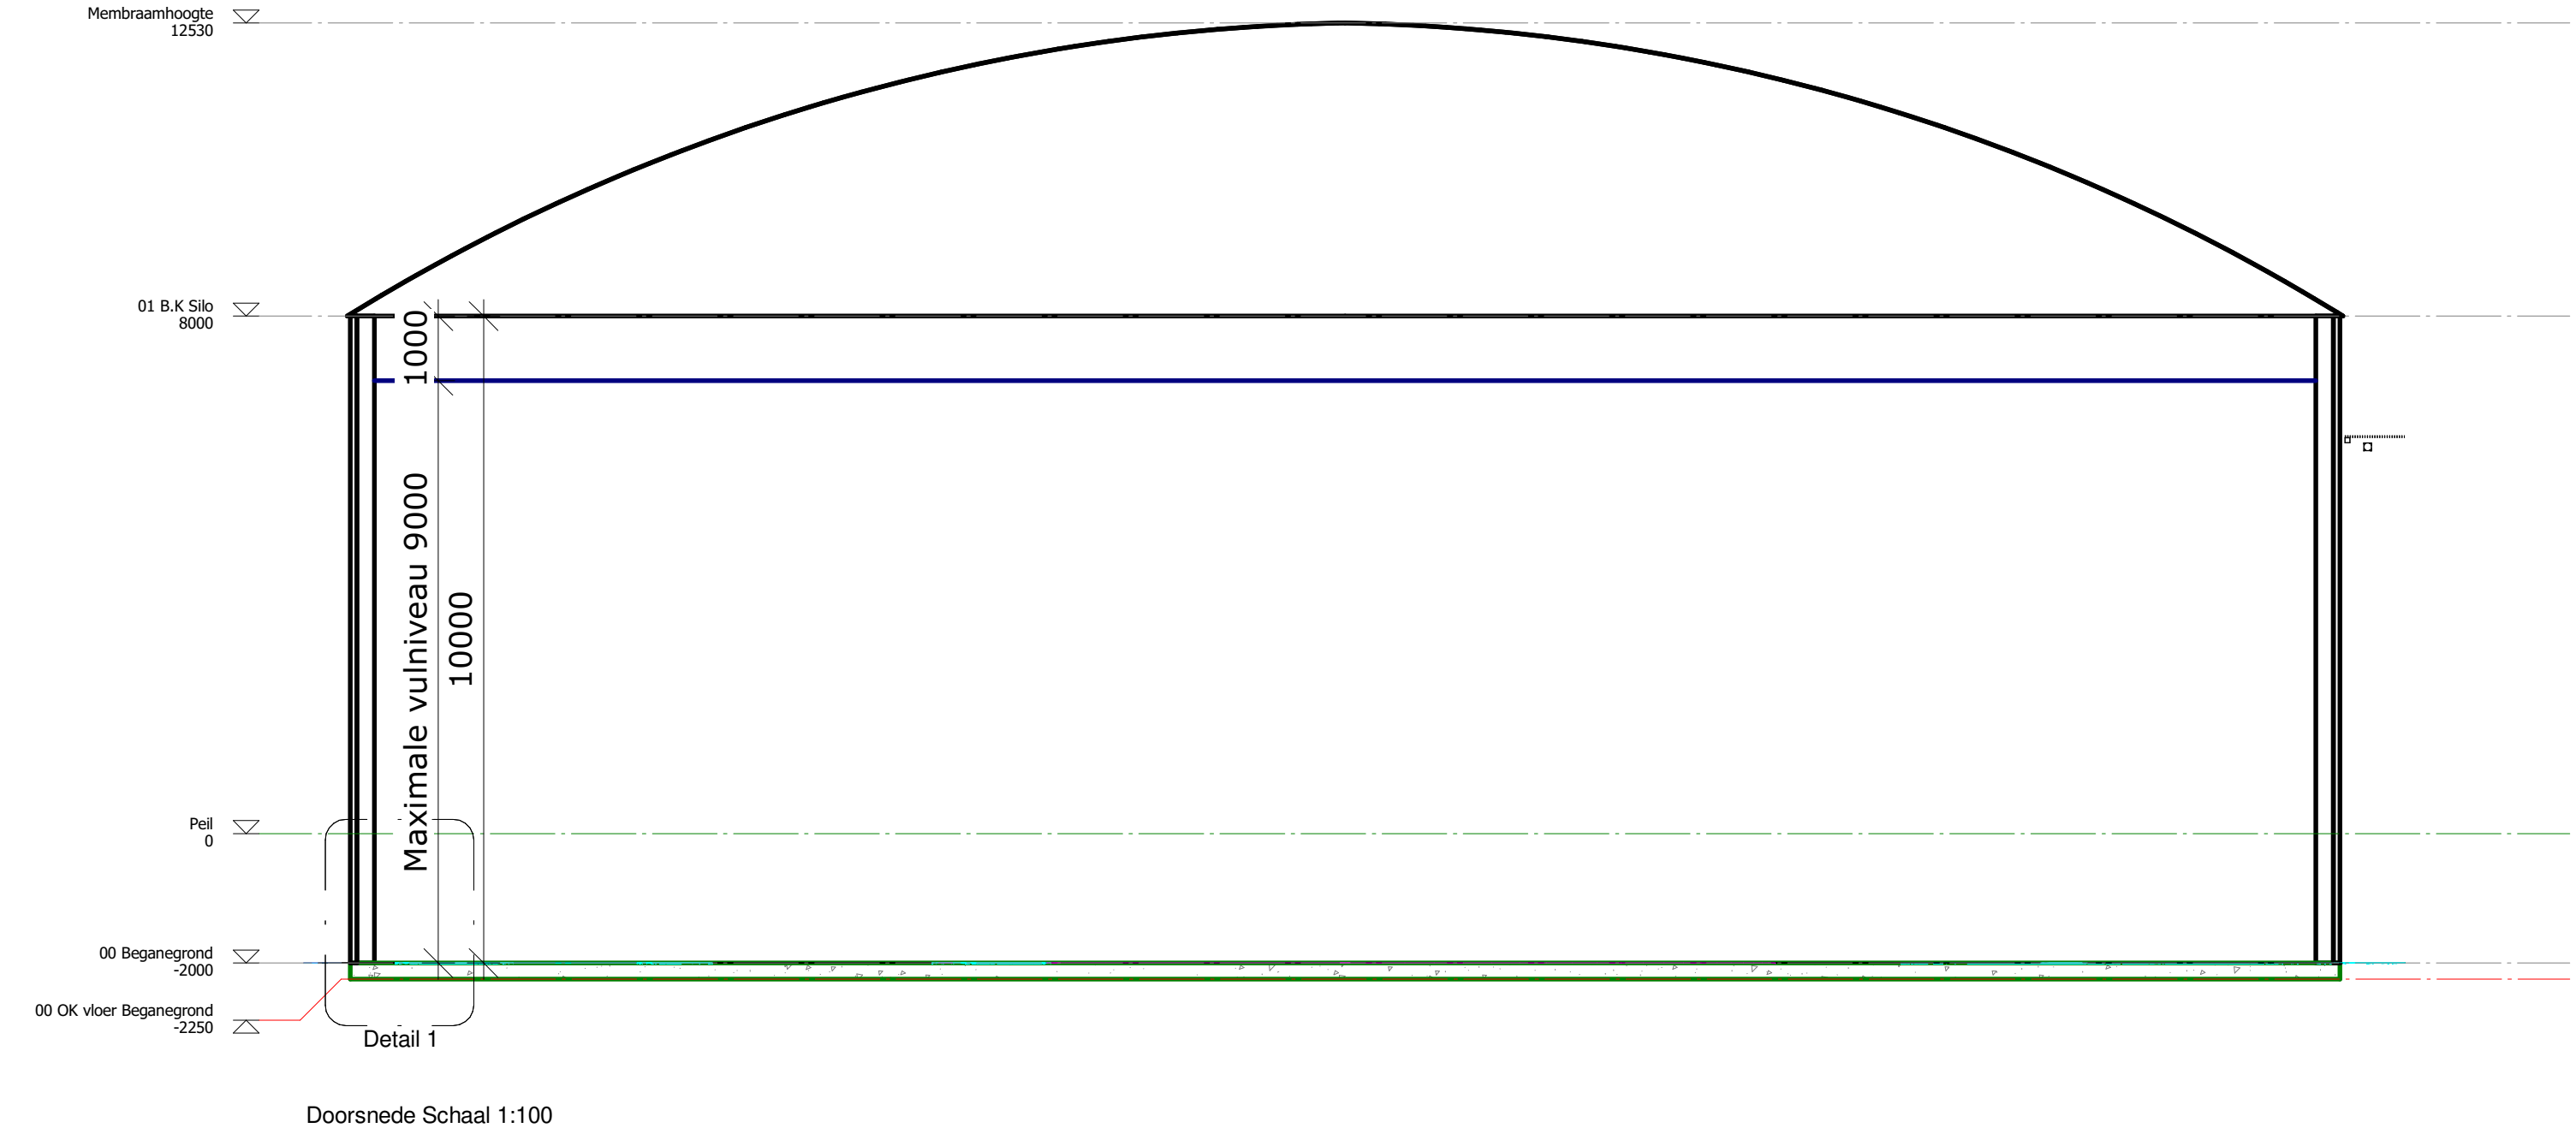


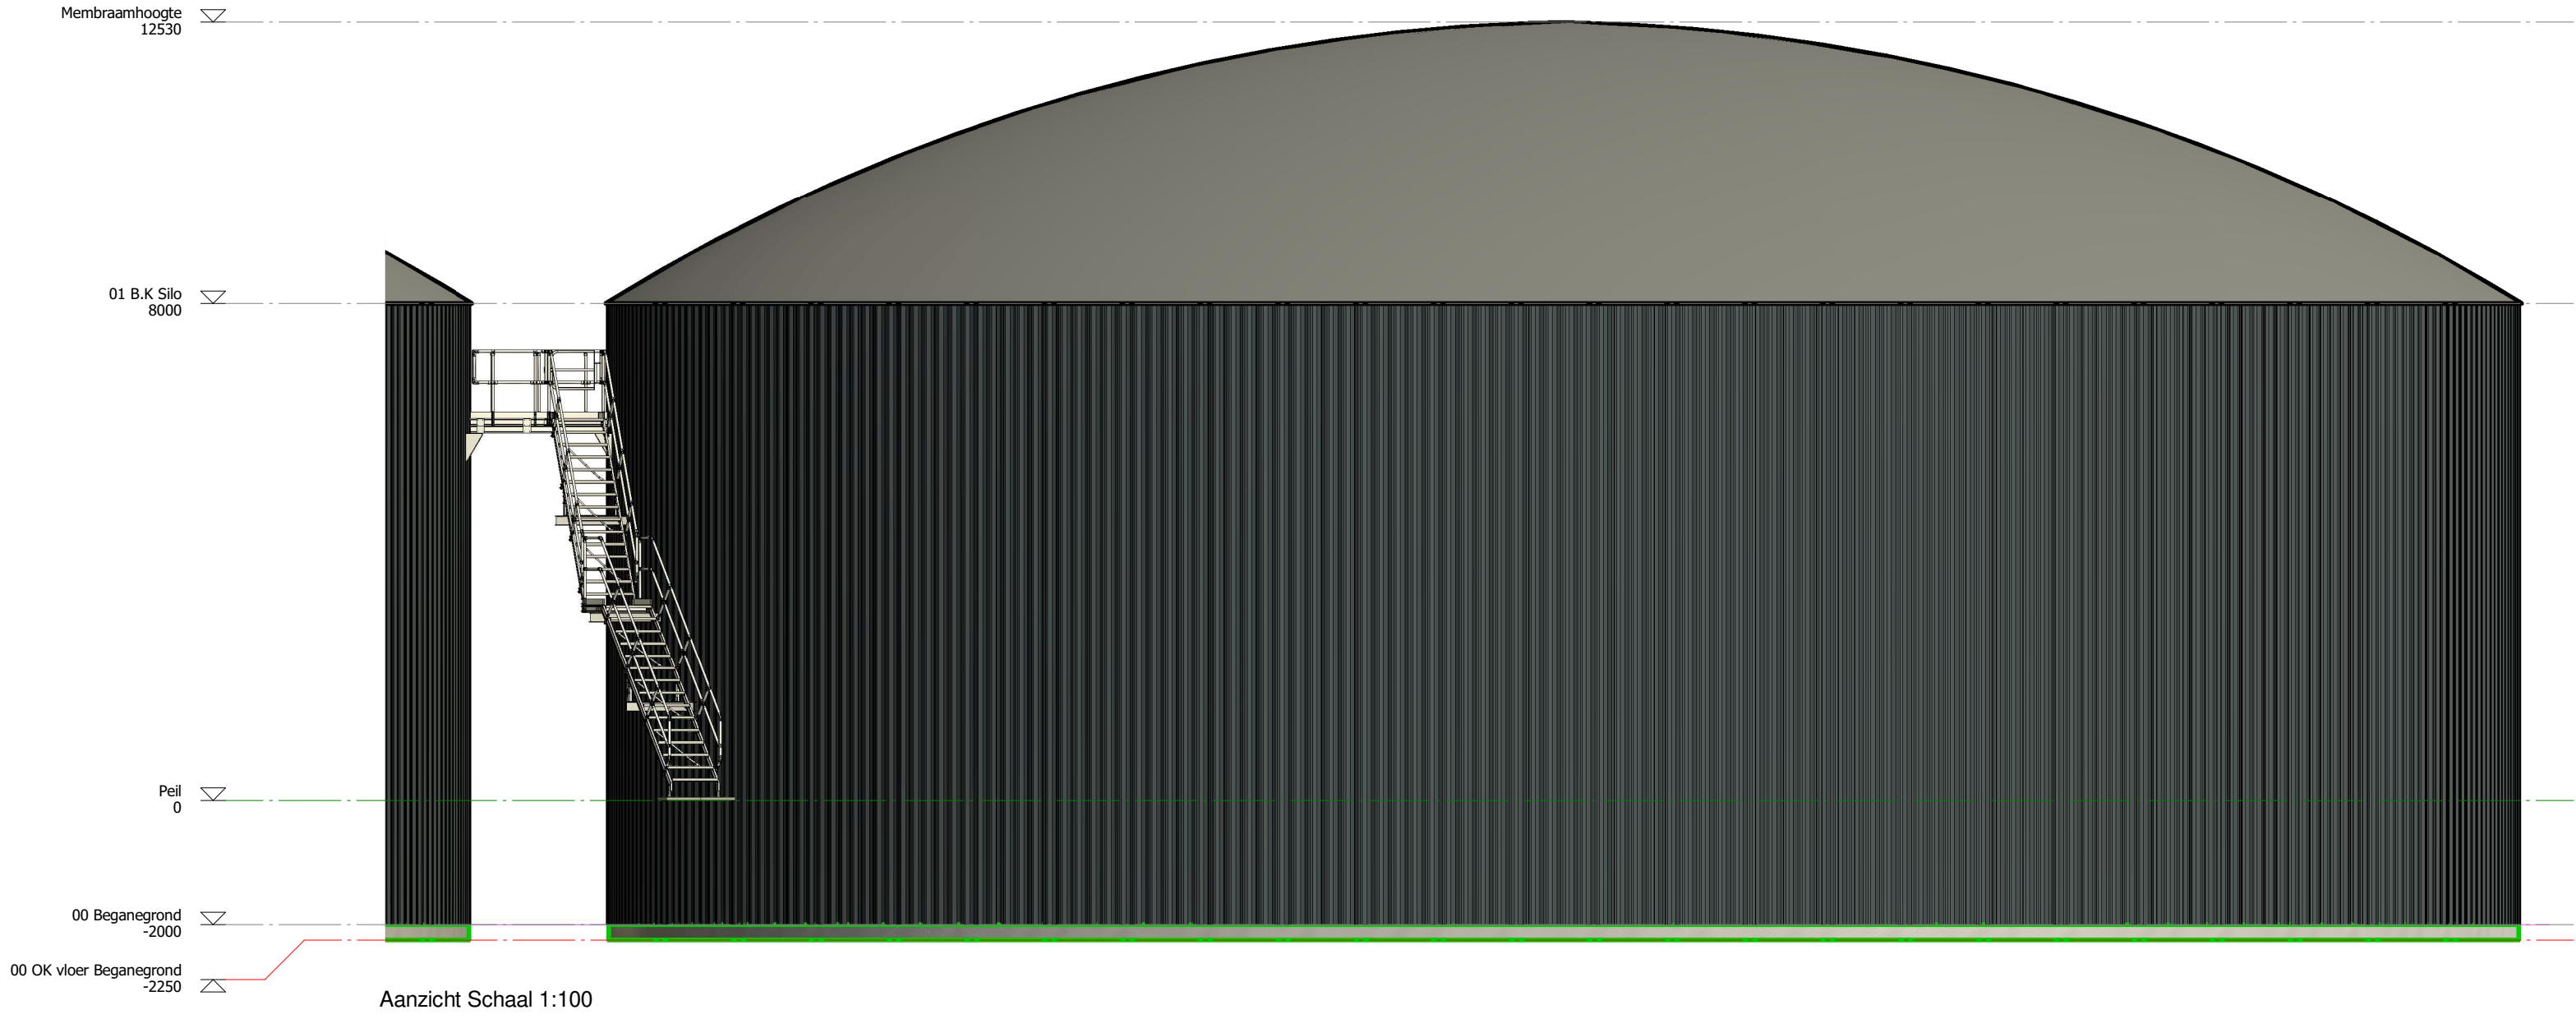

Kleur / materiaalstaat			
Wandbekleding	Aluminium	RAL 6009	Dennengroen
Dak (bol)	PVC folie	RAL 7001	Zilvergrijs
Trappen	Aluminium	-	Zilverwit

Revisie	Omschrijving	Datum	getek.
Projectnaam : Nieuwbouw Vergister Cothen			
Locatie : 5.1.2e			
Opdrachtgever : GroenGas Cothen BV			
Titel : Vergister 30M			
Fase : Vergunning			
Datum : 23-06-2025			
Schaal : Als aangegeven			
Formaat : A1			
Getekend : Author			
Gecontroleerd : Checker			
Status: Vergunning			
Bladnummer: V001			
Sint Nicolaasga			
- info@biovalue.nl - www.biovalue.nl			

Legenda toegepaste uitzonderingsgrondslagen

In dit document zijn gegevens definitief geanonimiseerd op grond van:

Wet	Artikel	Omschrijving	Pagina's
Wet open overheid	Art. 5.1 lid 2 sub e	De eerbiediging van de persoonlijke levenssfeer	1