

[illegible]

Voorstraat 48
3311 ER Dordrecht
www.stijlarchitectuur.nl



TIJL ARCHITECTUUR

T. 078-648 96 07
F. 078-648 96 08
info@stijlarchitectuur.nl

OPDRACHT

Realisatie bedrijfsverzamelgebouw

WERK

Zuiderlingedijk
Gorinchem

FORMAAT

A3

SCHAAL

1:5

TEKENINGSDATUM

24-07-2025

WIJZIGINGSDATUM

a	c	e	g
b	d	f	h

BESTEKNUMMER


021-855

BLADNUMMER

BA-10


ONDERDEEL

PRINCIPE
DETAILS

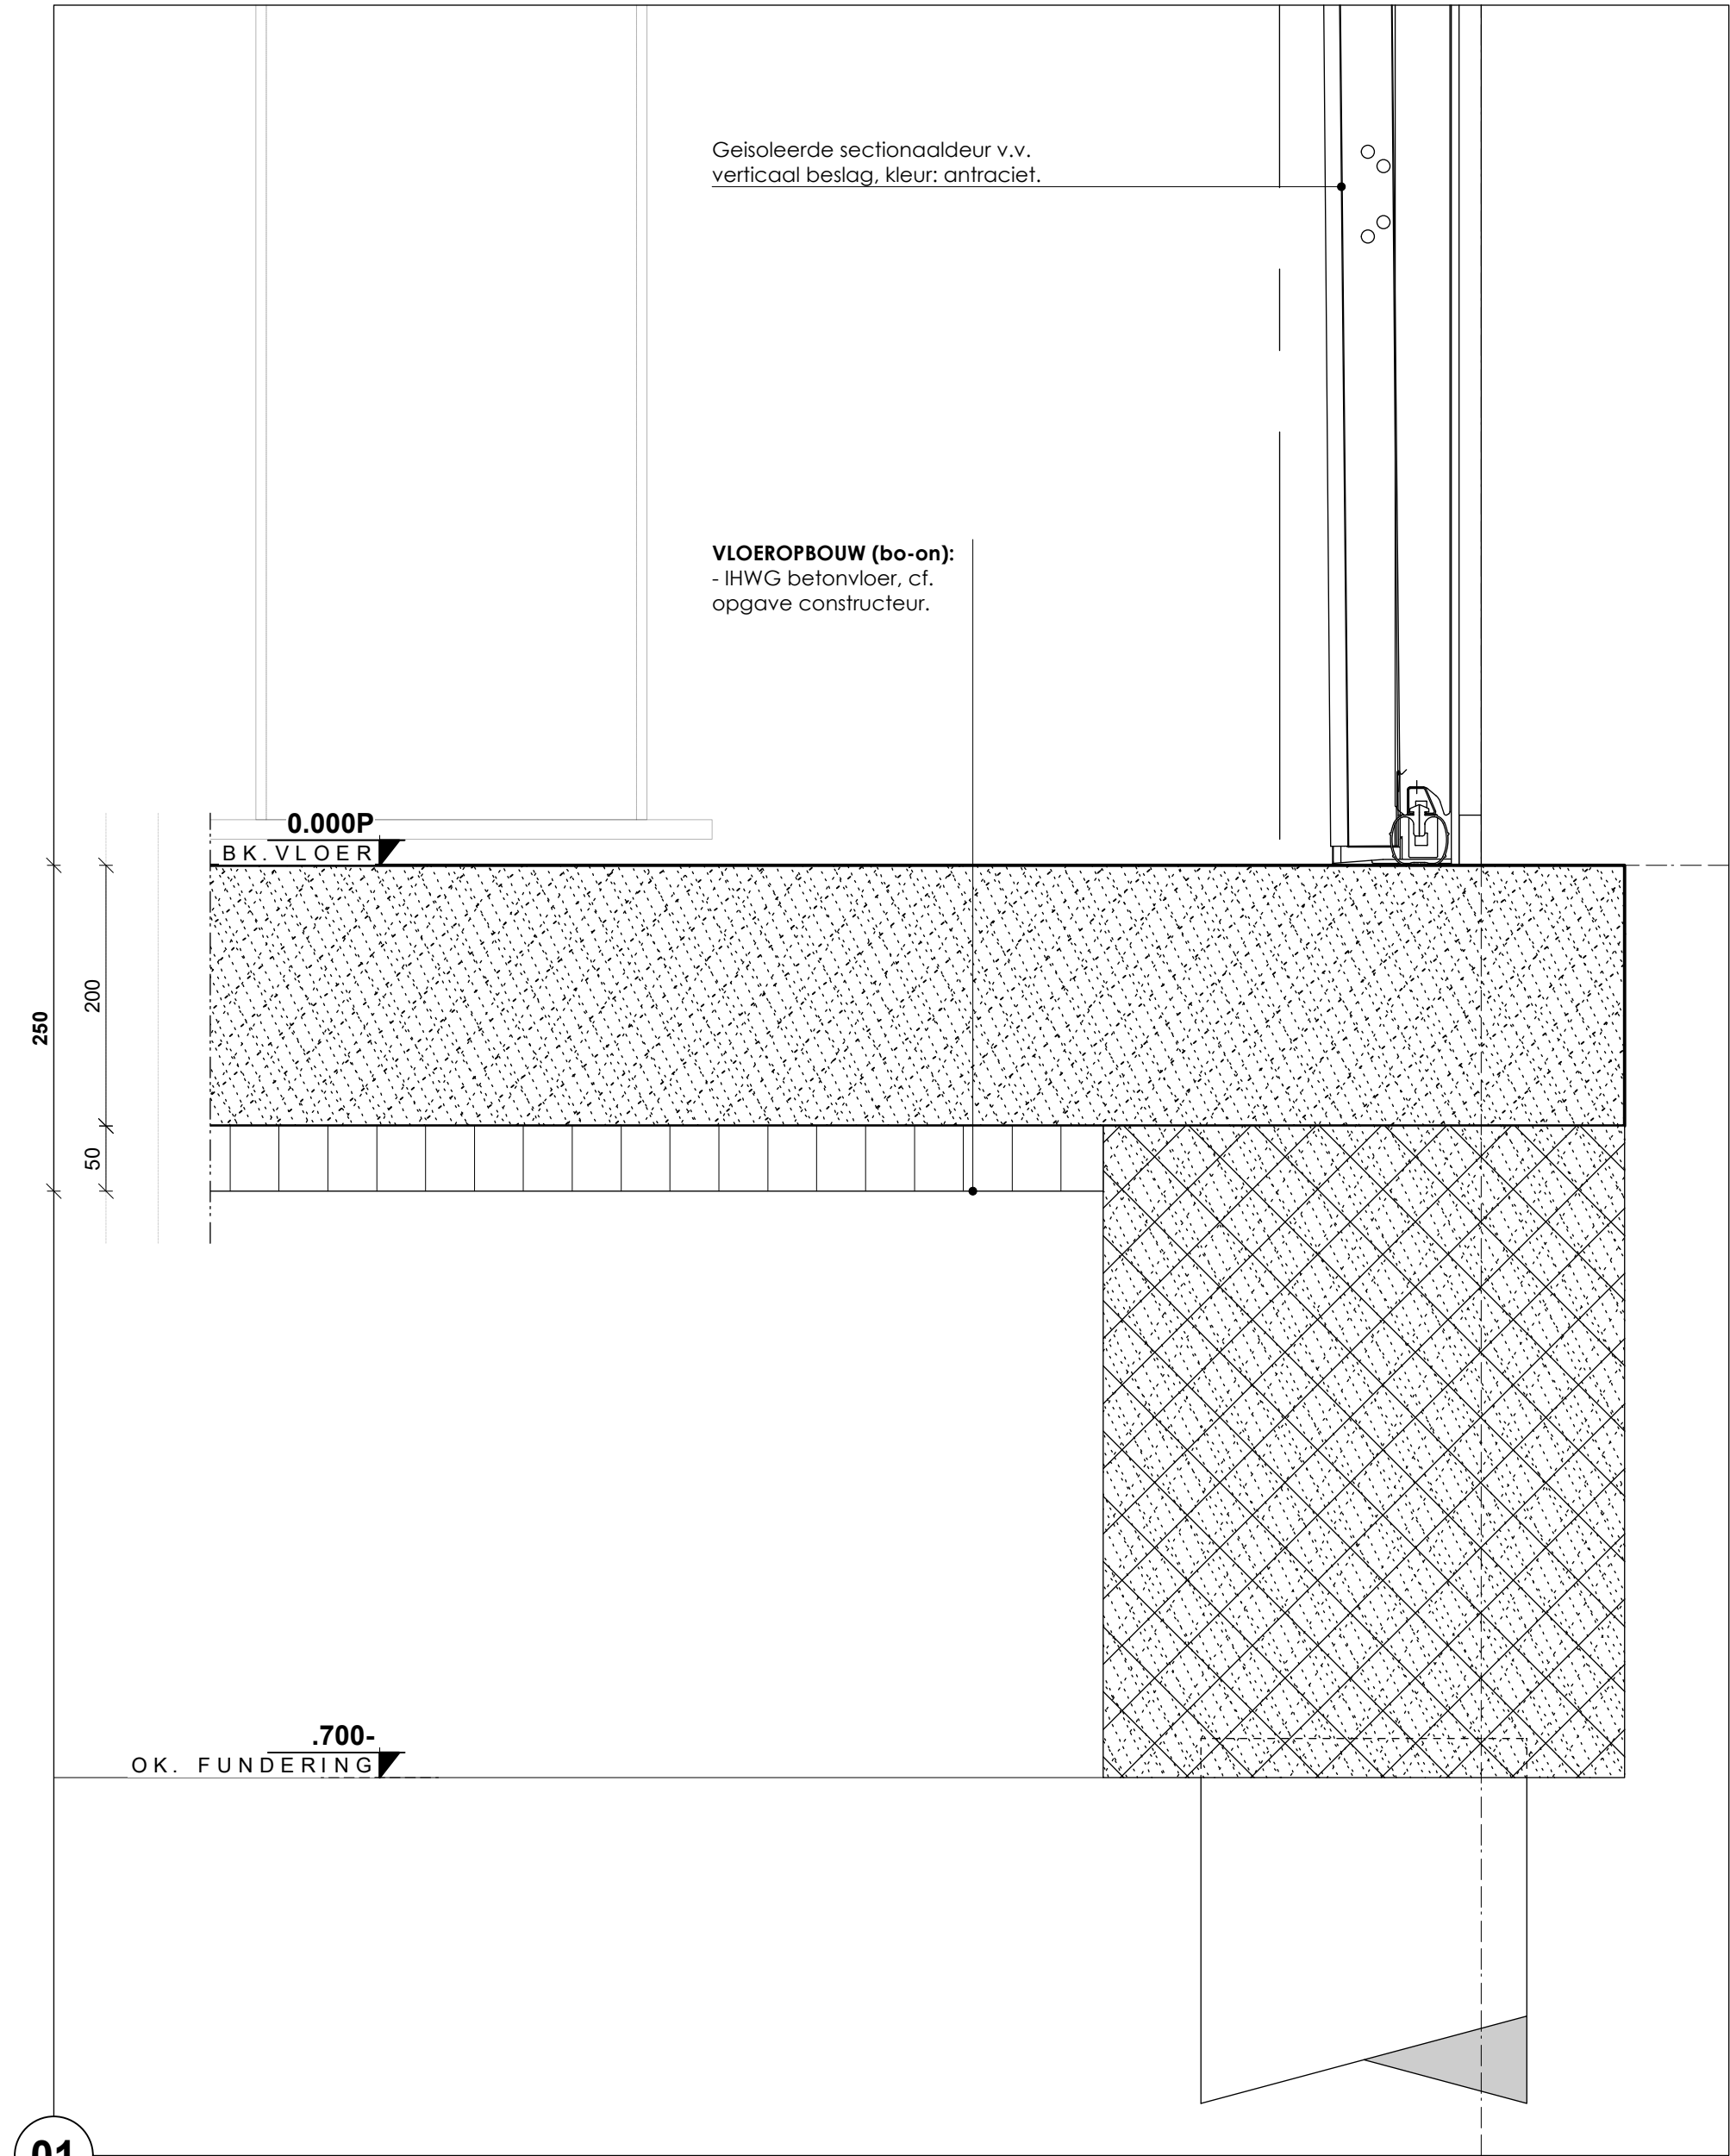


01

24-07-2025

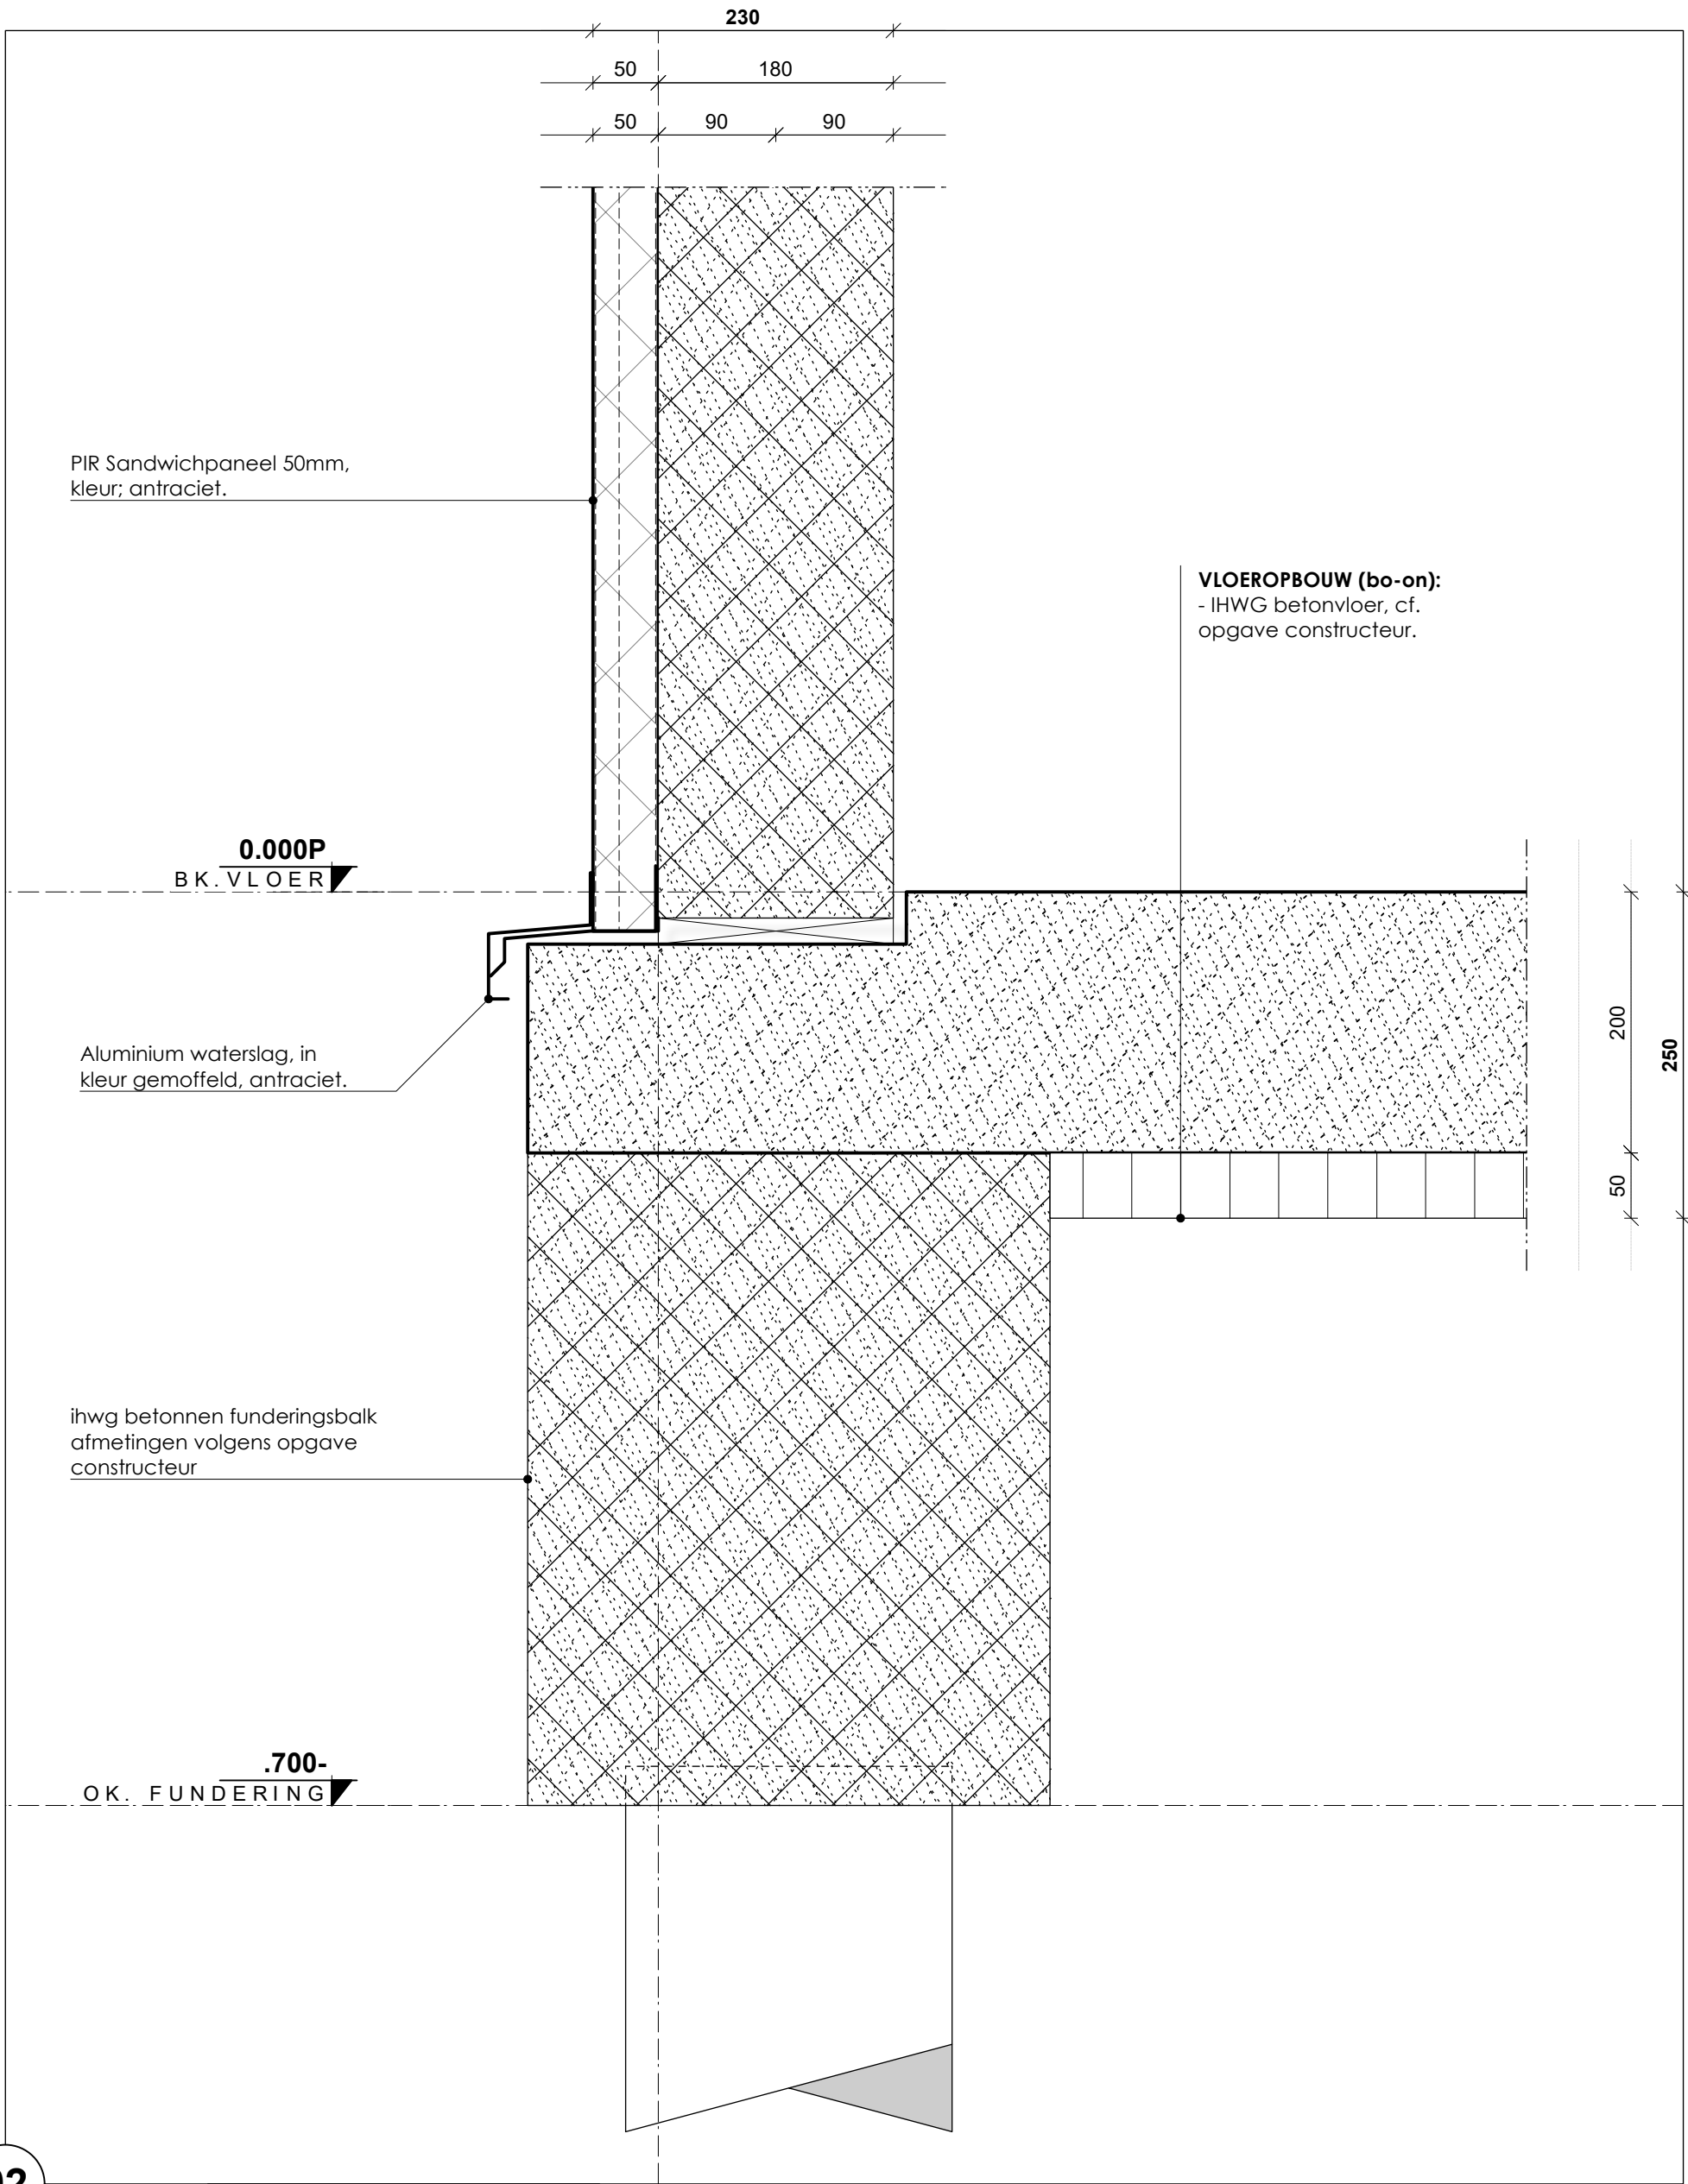

02

24-07-2025

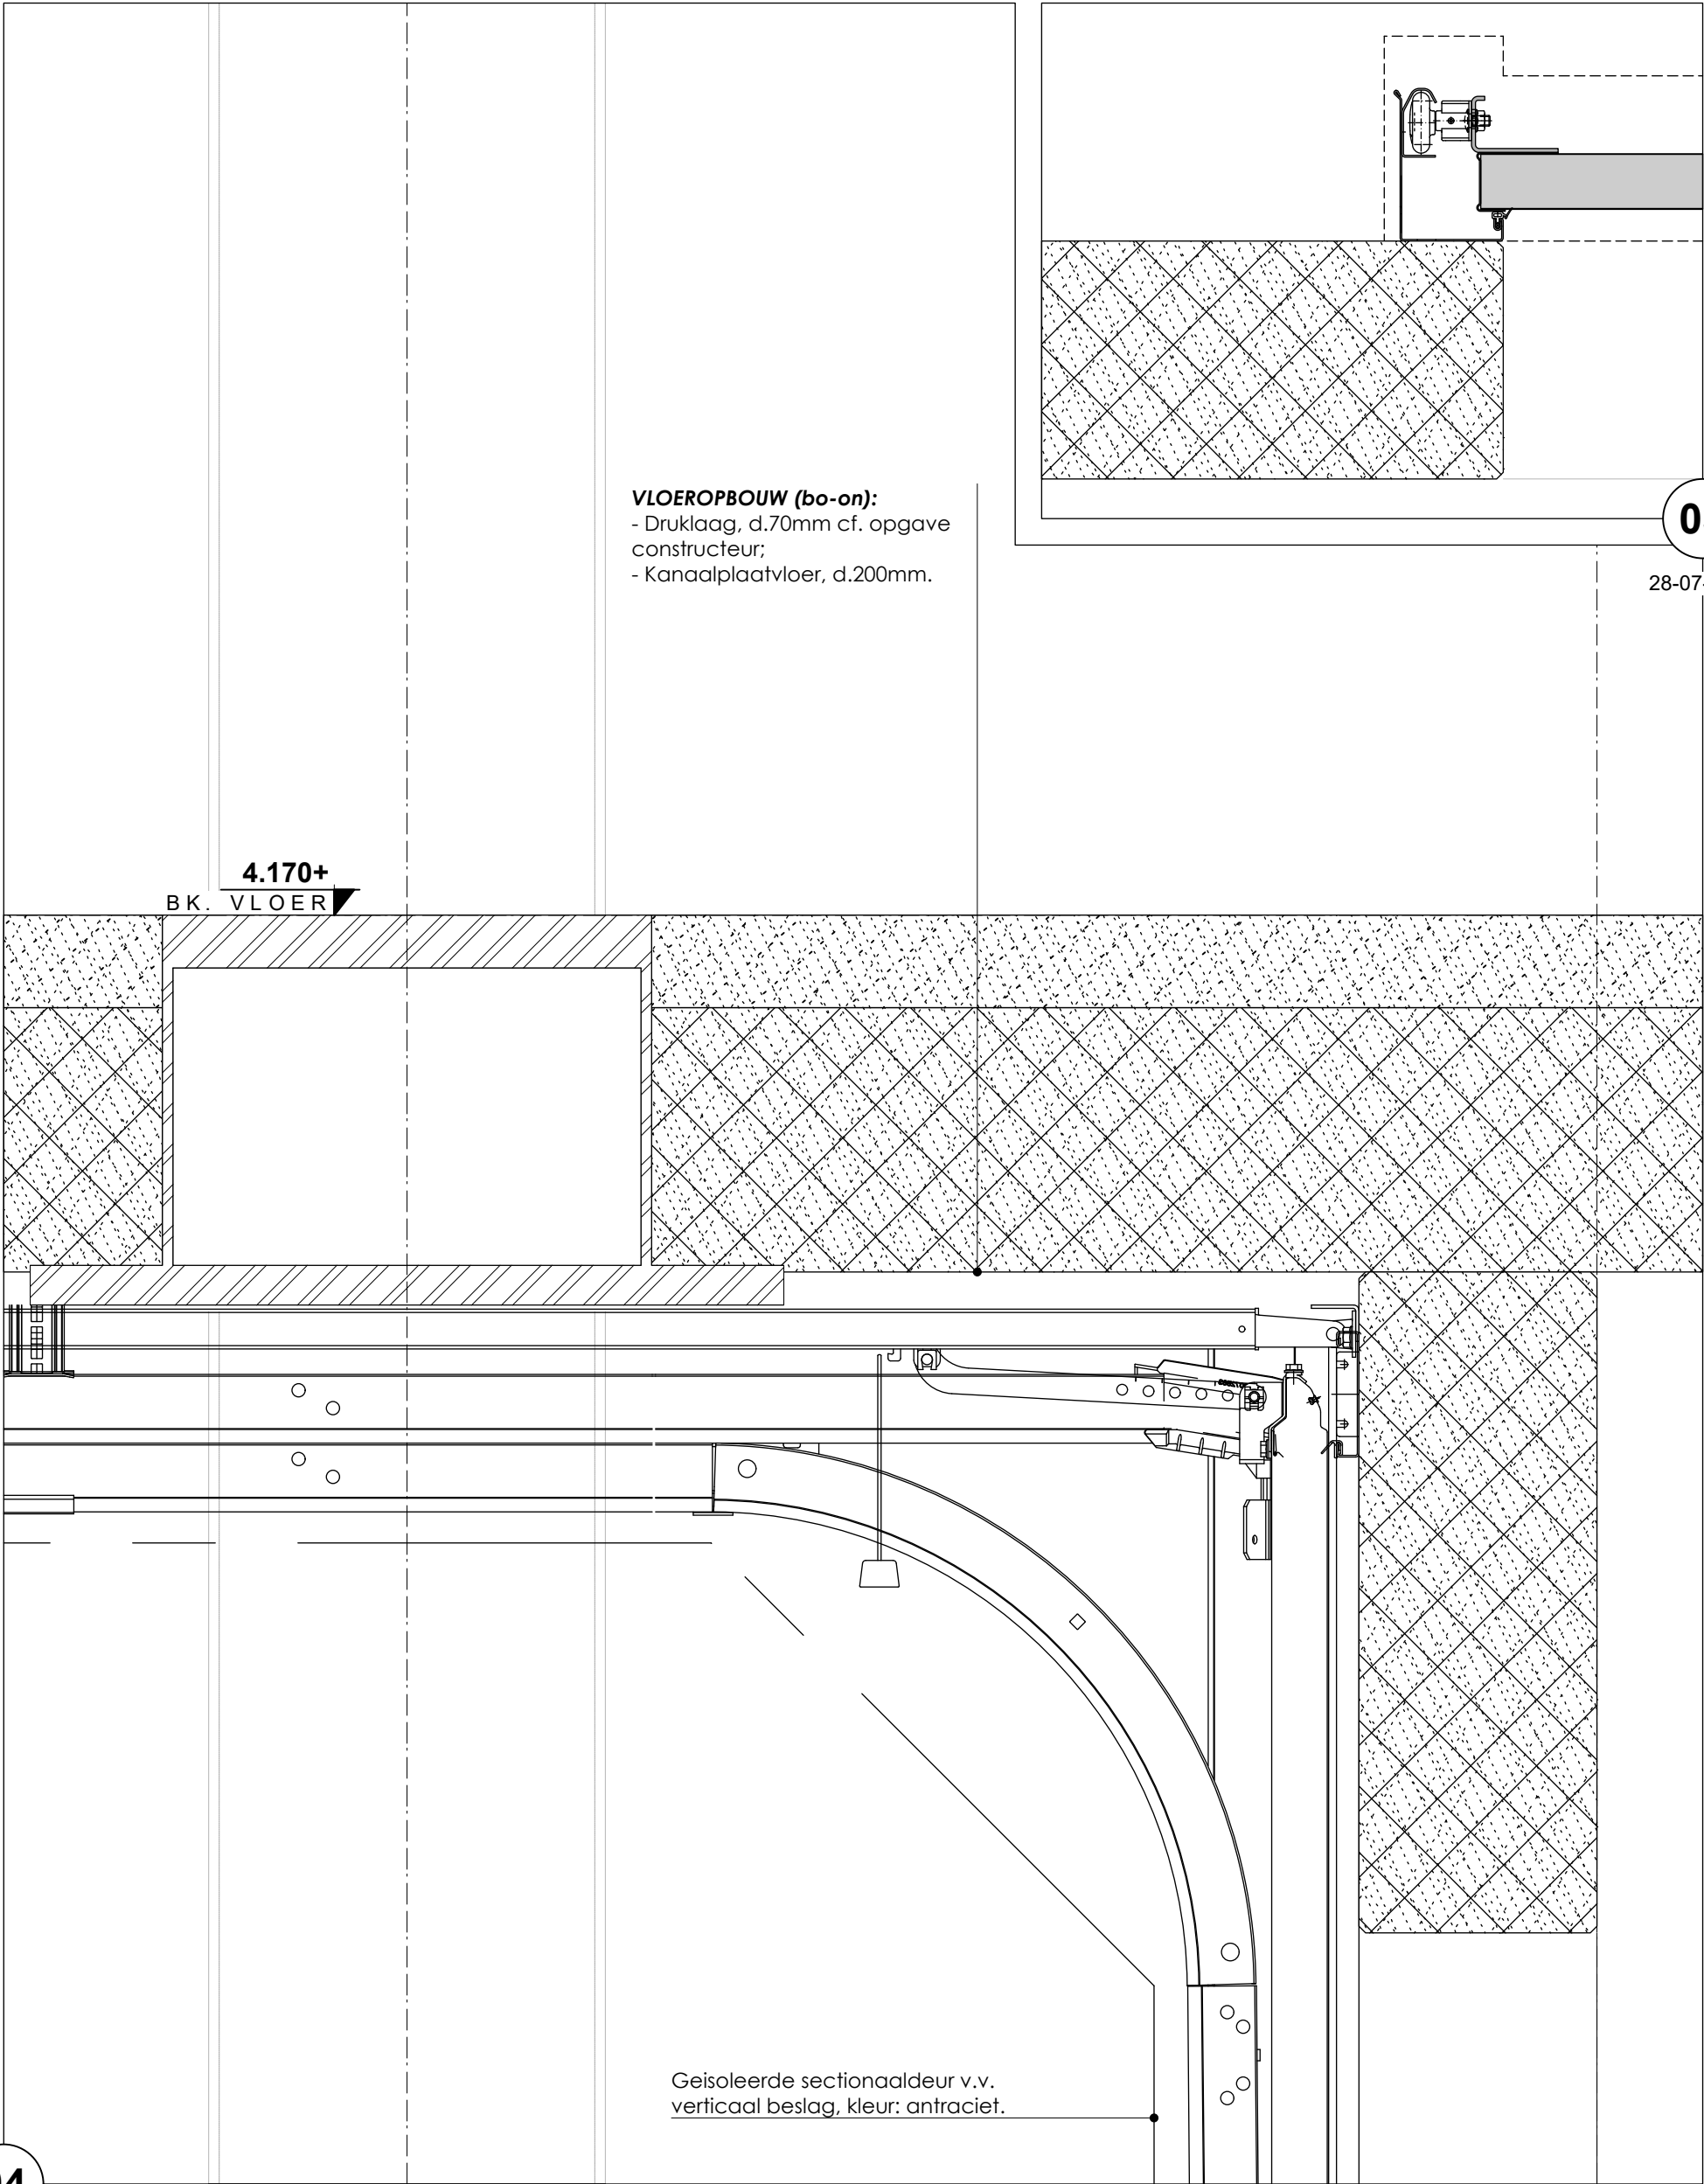

VLOEROPBOUW (bo-on):
- Druklaag, d.70mm cf. opgave
constructeur;
- Kanaalplaatvloer, d.200mm.

4.170+
BK. VLOER

03

28-07-2023

04

24-07-2025

Geïsoleerde sectionaaldeur v.v.
verticaal beslag, kleur: antraciet.


Aluminium kozijnen (vlak profiel) v.v.
HR++ beglazing, kleur: antraciet.

0.000P
B.K. VLOER

Prefab kantplank, XPS 100mm + 15mm
cementgebonden plaat.

ihwg betonnen funderingsbalk
afmetingen volgens opgave
constructeur

.700-
OK. FUNDERING

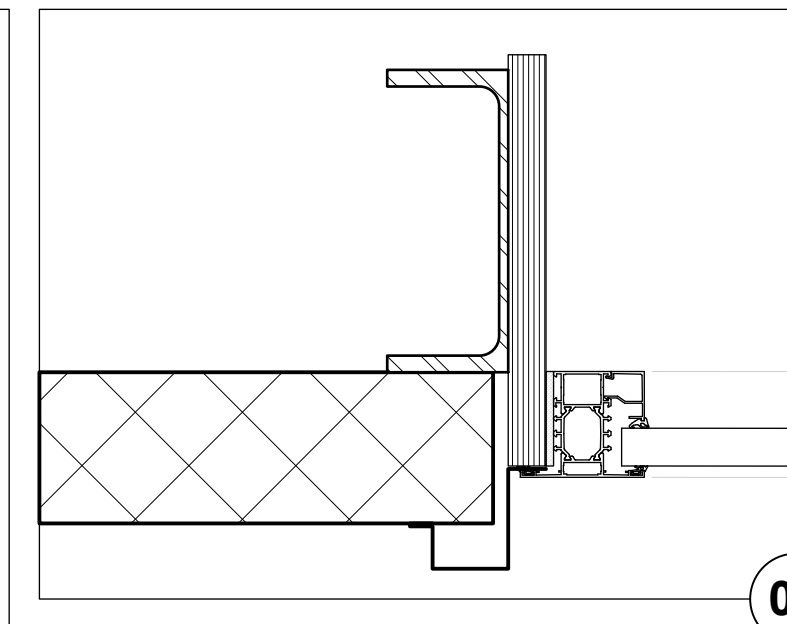

06

24-07-2025

200
50
250

05

24-07-2025

PIR Sandwichpaneel 100mm,
kleur; koper kleurig

Aluminium waterslag, in
kleur gemoffeld, antraciet.


Aluminium kozijnen (vlak profiel) v.v.
HR++ beglazing, kleur: antraciet.

07

24-07-2025


Aluminium gezet hoekstuk, in
kleur gemoffeld, antraciet.

PIR Sandwichpaneel 50mm,
kleur; antraciet.

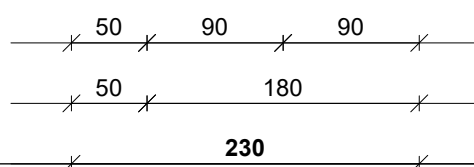

08

24-07-2025

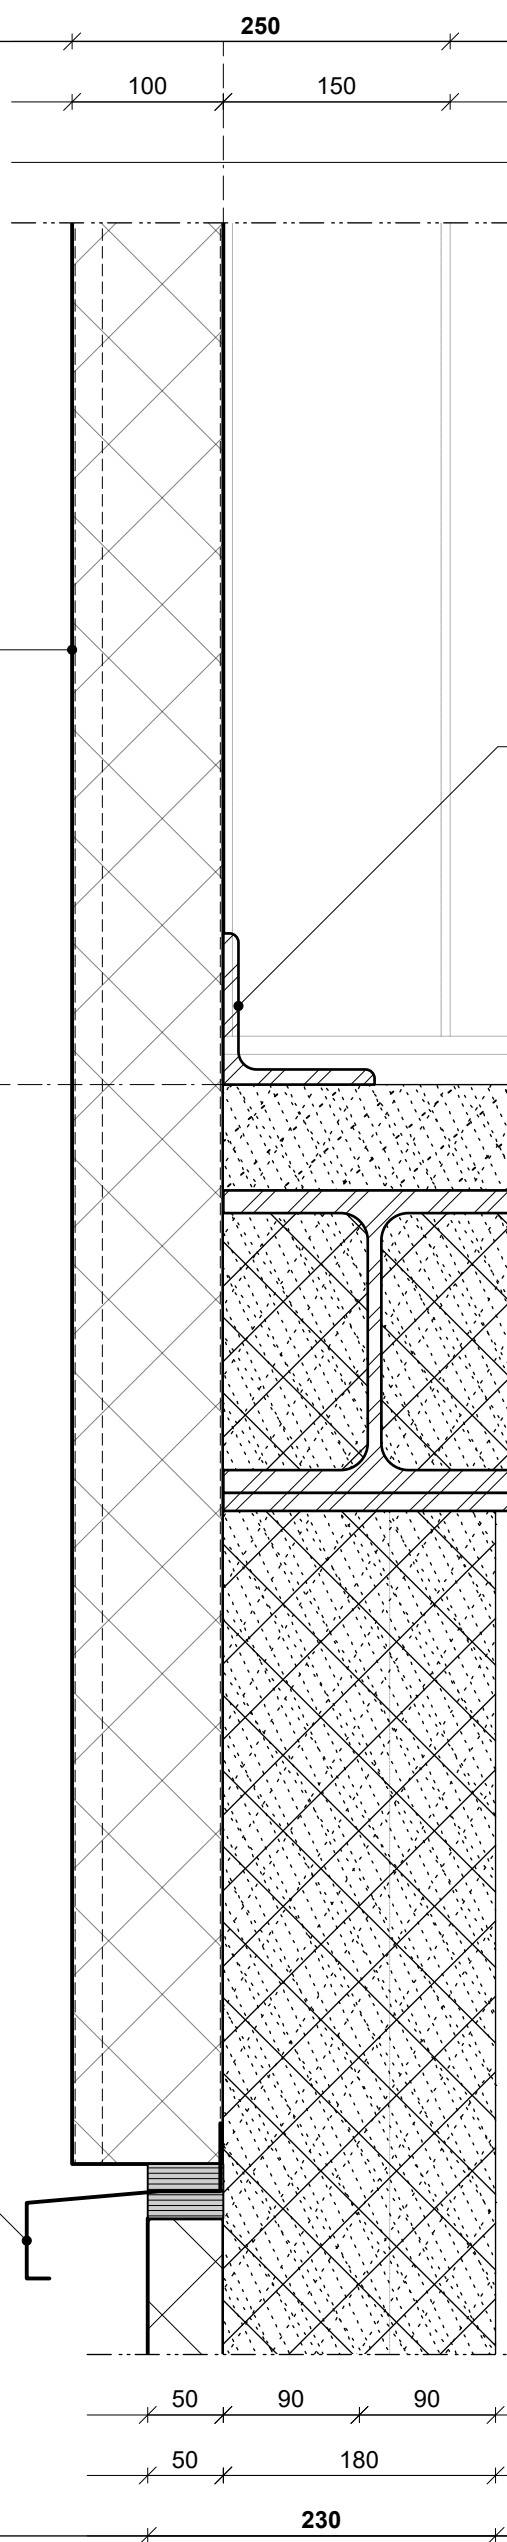

PIR Sandwichpaneel 100mm,
kleur; antraciet.

stalen hoeklijn 100x100x10mm
t.b.v. bevestiging SWP.

4.170+
B.K. VLOER

70
200
270

VLOEROPBOUW (bo-on):
- Druklaag, d.70mm cf. opgave
constructeur;
- Kanaalplaatvloer, d.200mm.

Aluminium waterslag, in
kleur gemoffeld, antraciet.

50 90 90
50 180
230

9

24-07-2025

aluminium gezette daktrim,
in kleur gemoffeld: kleur cf.
sandwichpanelen.

21.000+
B K . D A K R A N D

PIR Sandwichpaneel 100mm,
kleur; koper kleurig


DAKOPBOUW (bo-on):

- 2-laags bitumineuze dakbedekking;
- Brandwerende dakisolatie,
Rockwool Tauroxx, d.100mm;
- Staalplaatvloer, d.106mm;
- Stalen hoofddraagconstructie conf.
opgave constructeur. (brandwerend
bekleden i.o.m. brandadviseur)

100 133
233


10

24-07-2025

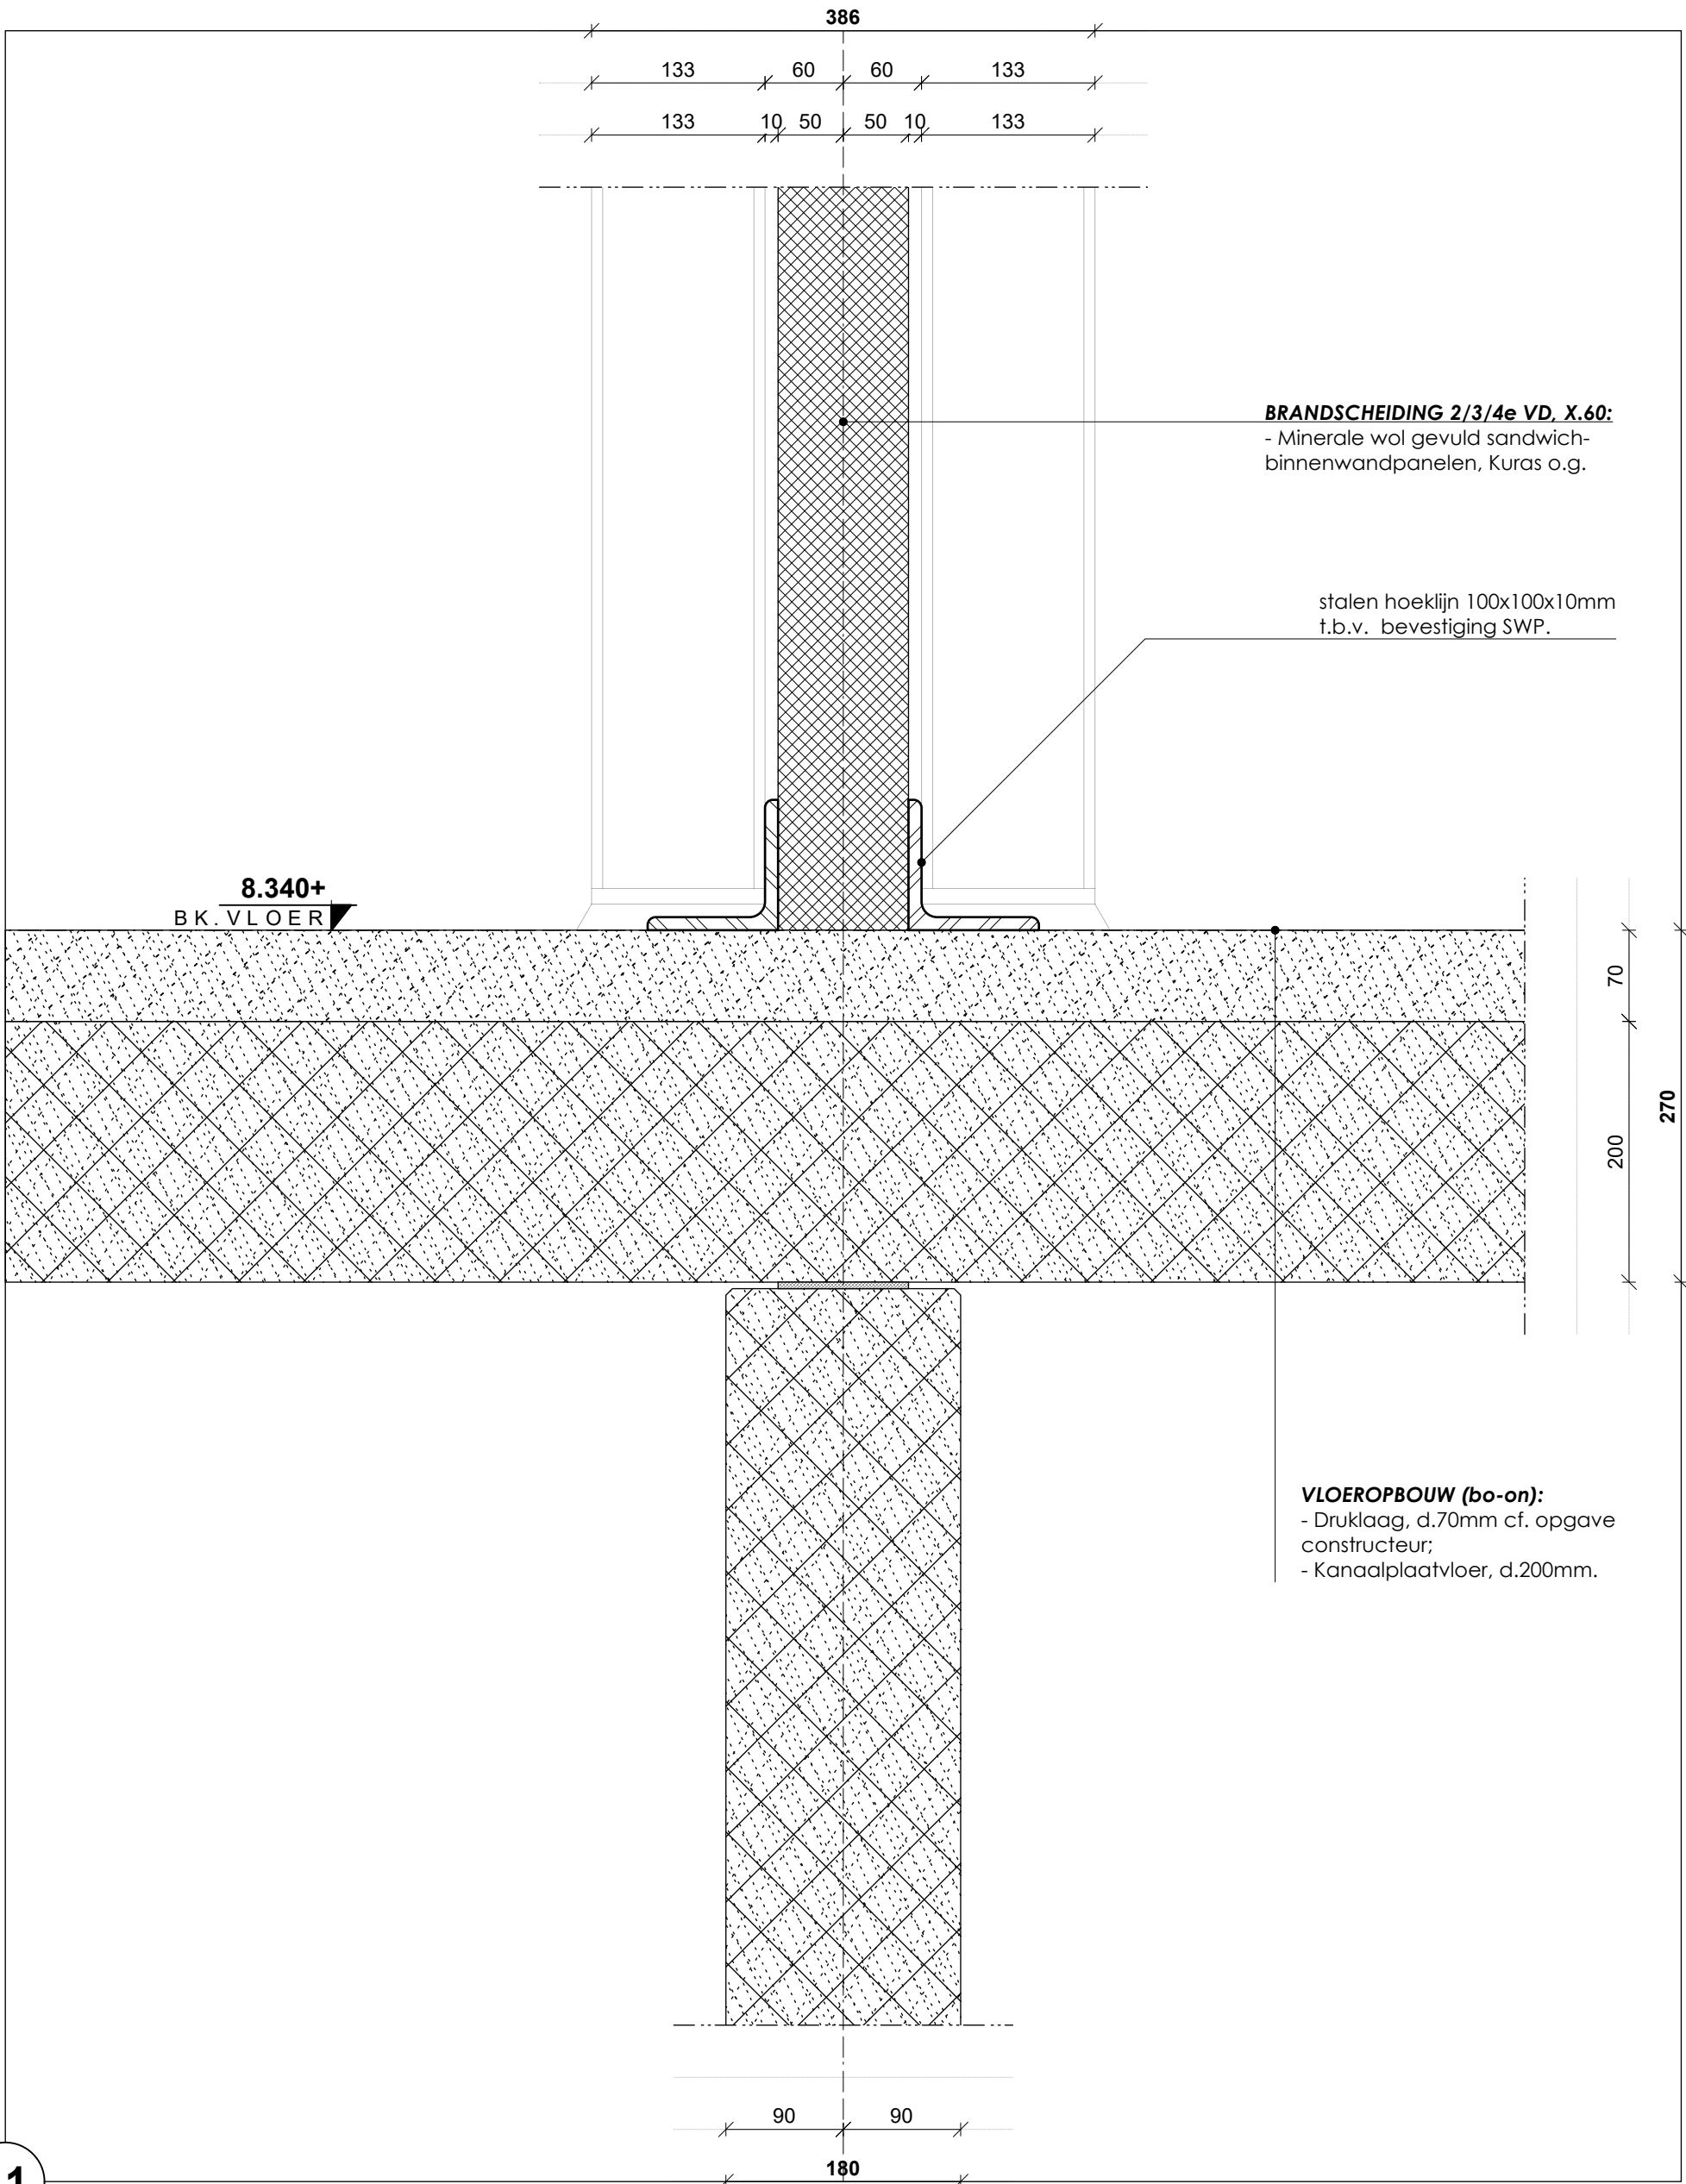

11

24-07-2025

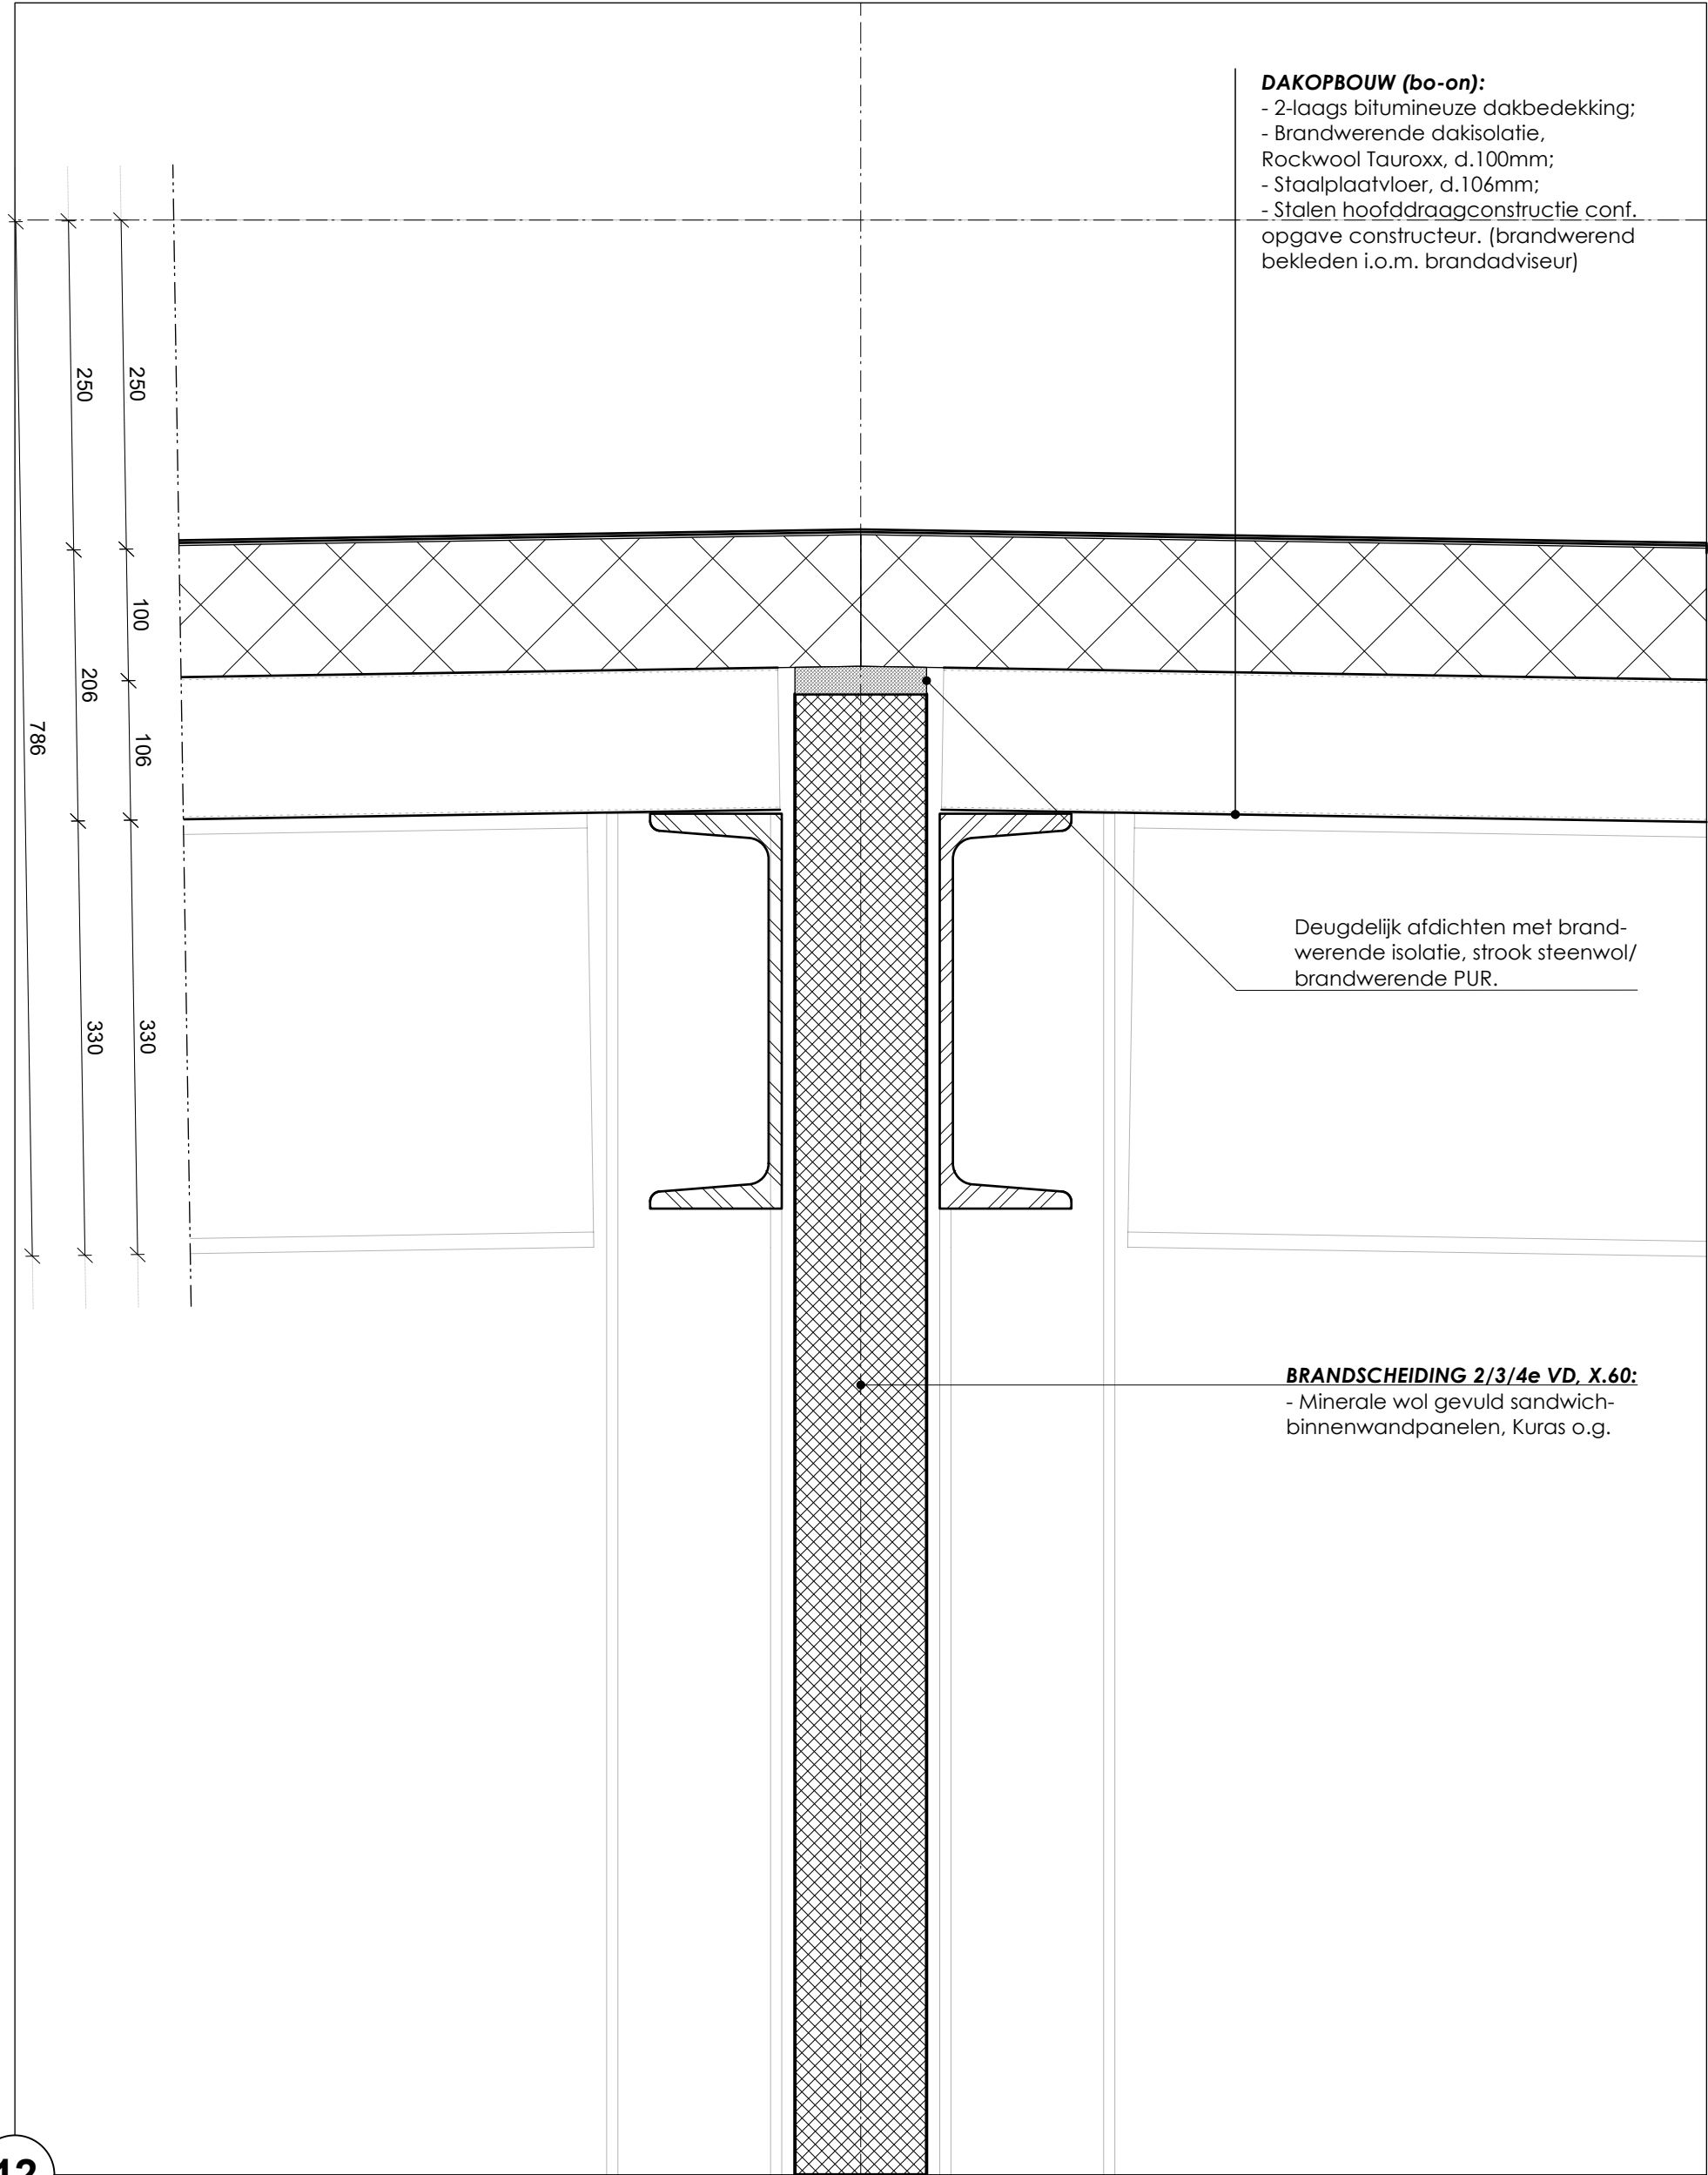

100

DAKOPBOUW (bo-on):

- 2-laags bitumineuze dakbedekking;
- Brandwerende dakisolatie, Rockwool Tauroxx, d.100mm;
- Staalplaatvloer, d.106mm;
- Stalen hoofddragconstructie conf. opgave constructeur. (brandwerend bekleden i.o.m. brandadviseur)

PIR Sandwichpaneel 100mm, kleur; koper kleurig

Vleermuiskast Unitura o.g.

Aluminium waterslag, in kleur gemoffeld, antraciet.

100

133

233

13

24-07-2025

100

DAKOPBOUW (bo-on):

- 2-laags bitumineuze dakbedekking;
- Brandwerende dakisolatie, Rockwool Tauroxx, d.100mm;
- Staalplaatvloer, d.106mm;
- Stalen hoofddragconstructie conf. opgave constructeur. (brandwerend bekleden i.o.m. brandadviseur)

PIR Sandwichpaneel 100mm, kleur; koper kleurig

Aluminium waterslag, in kleur gemoffeld, antraciet.

Zwaluwkasten Unitura o.g.

100

133

233

14

24-07-2025